
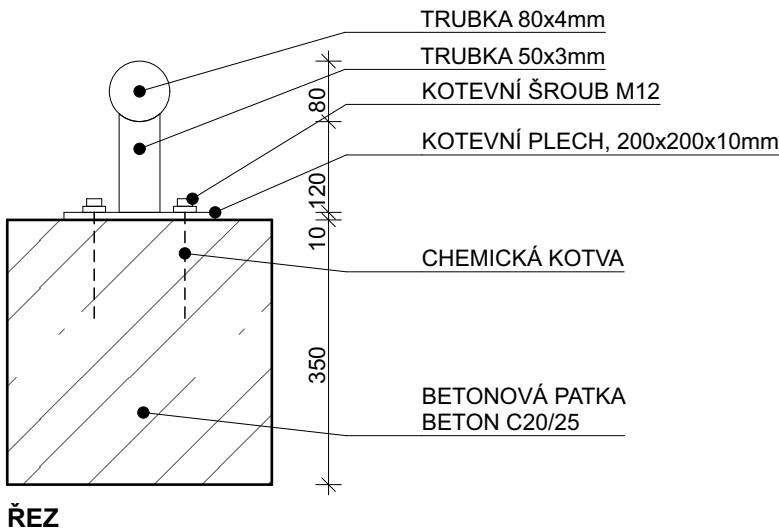
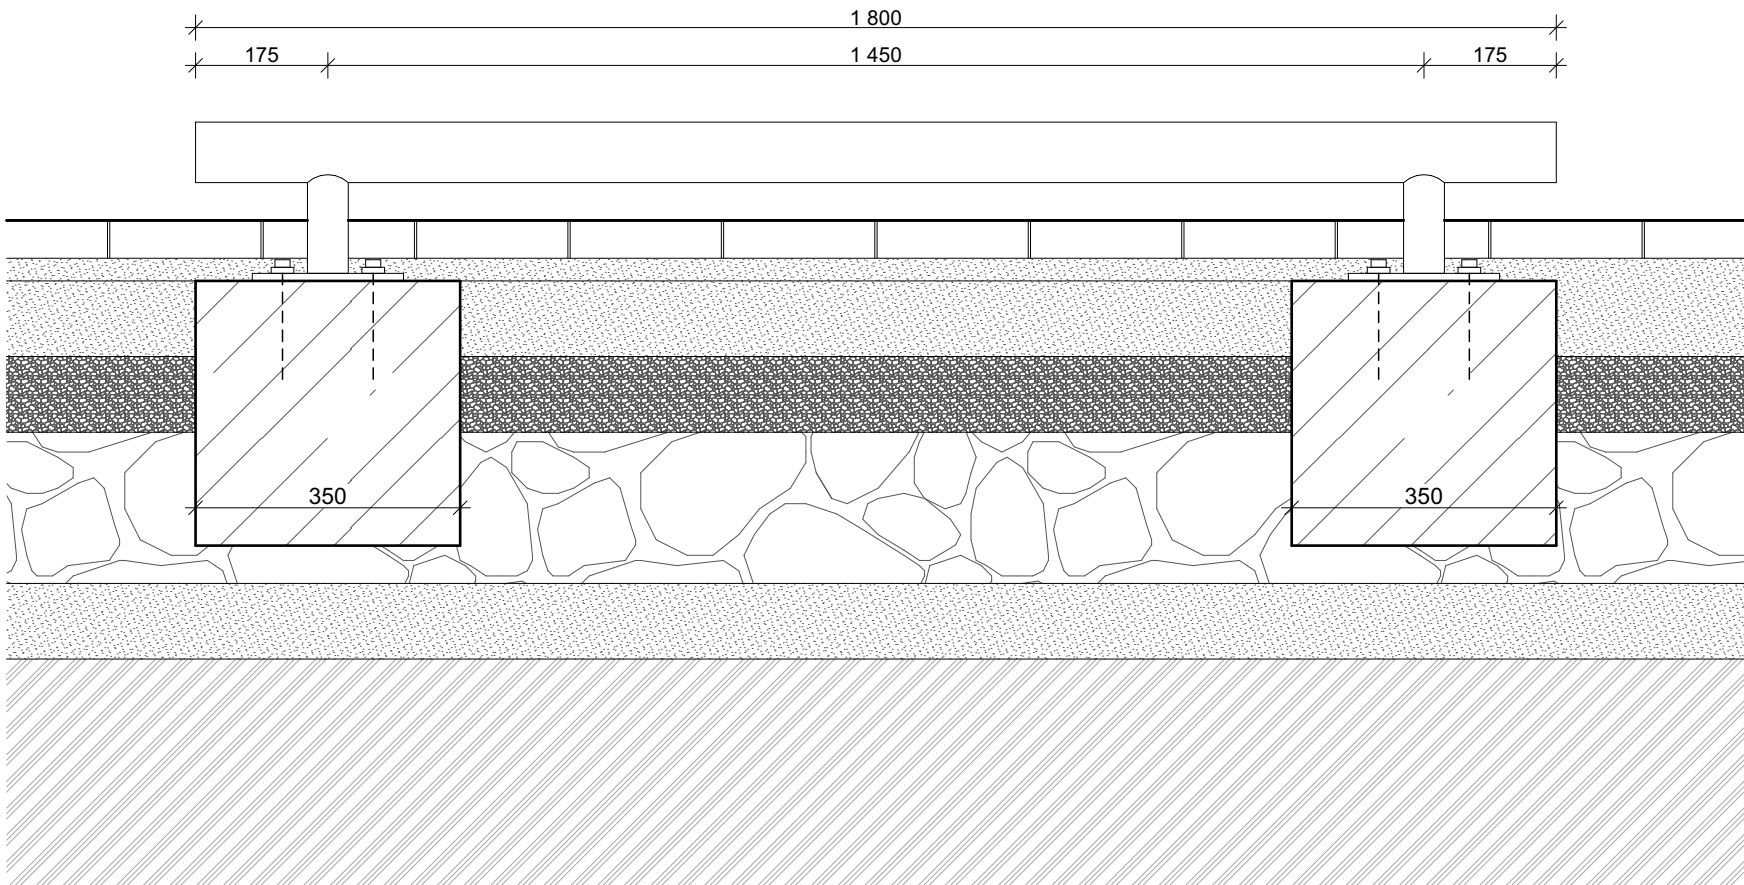


PŮDORYS

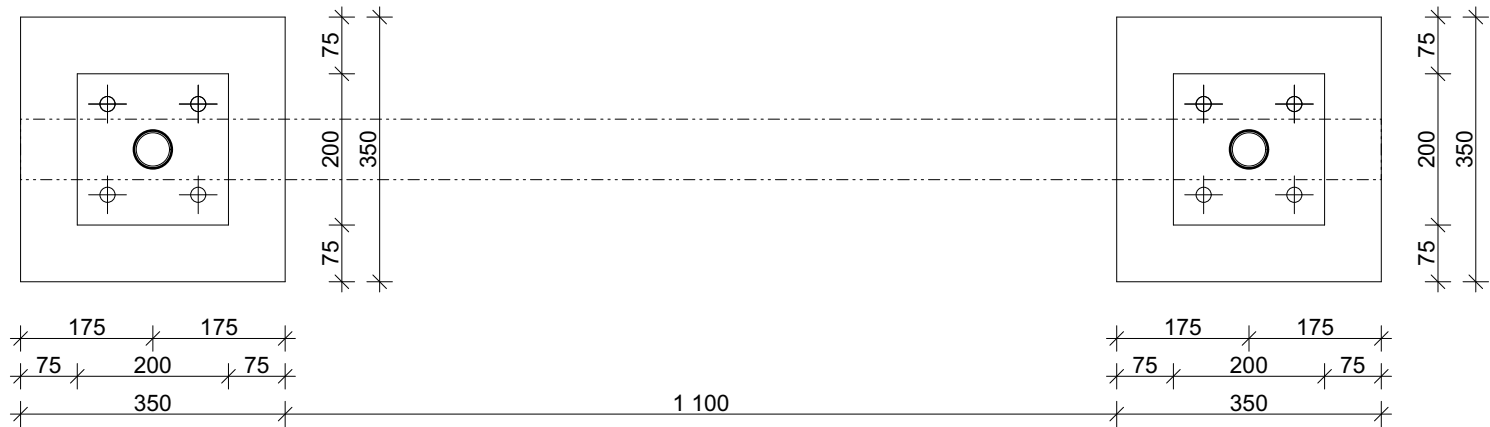

ŘEZ

VÝPIS PRVKŮ:

OCEL:

- TRUBKA 80x4mm, dl. 1 800mm
- 2x TRUBKA 50x3mm, dl. 130mm
- 2x KOTEVNÍ PLECH 200x200mm, tl. 10mm
- 8x CHEMICKÁ KOTVA M12

BETON:

- 2x BETONOVÁ PATKA, BETON C20/25
- 350x350x350mm

POVRCHOVÁ ÚPRAVA OCEL. PRVKŮ:

ŽÁROVÉ ZINKOVÁNÍ + PRÁŠKOVÝ VYPALOVACÍ LAK

- VŠECHNY ROZMĚRY NUTNO OVĚŘIT NA MÍSTĚ!  
- NEJEDNÁ SE OVÝROBNÍ DOKUMENTACI, VÝROBNÍ DOKUMENTACI ZPRACUJE DODAVATEL  
A PŘEDLOŽÍ KE SCHVÁLENÍ INVESTOROVÍ A ARCHITEKTOVI

SOUŘADNICOVÝ SYSTÉM: JTSK VÝŠKOVÝ SYSTÉM: BpV

NÁZEV STAVBY: Revitalizace zahrady a výstavba parkovacích míst v Památníku Josefa Lady a jeho dcery

INVESTOR: Oblastní muzeum Praha-východ, p.o. ZÁSTUPCE Ing. Vlastislav Janík

MÍSTO STAVBY: Památník Josefa Lady a jeho dcery Aleny, Hrusice 115, 25166 Hrusice INVESTORA: Ing. Vlastislav Janík

ODPOVĚDNÝ PROJEKTANT: Ing. arch. Jan Albrecht, Závěrka 473/8, 169 00 Praha 6, ČKA 04040 STUPEŇ PD: DPS DATUM: 09/2025

ZPRACOVATEL ČÁSTI: Ing. arch. Jan Albrecht, MgA. Renata Slámková ČÍSLO PARE: 1:10

NÁZEV VÝKRESU: DETAIL 7 - Z.06 PARKOVACÍ ZARÁŽKA Č. VÝKRESU: D.1.1.3.10