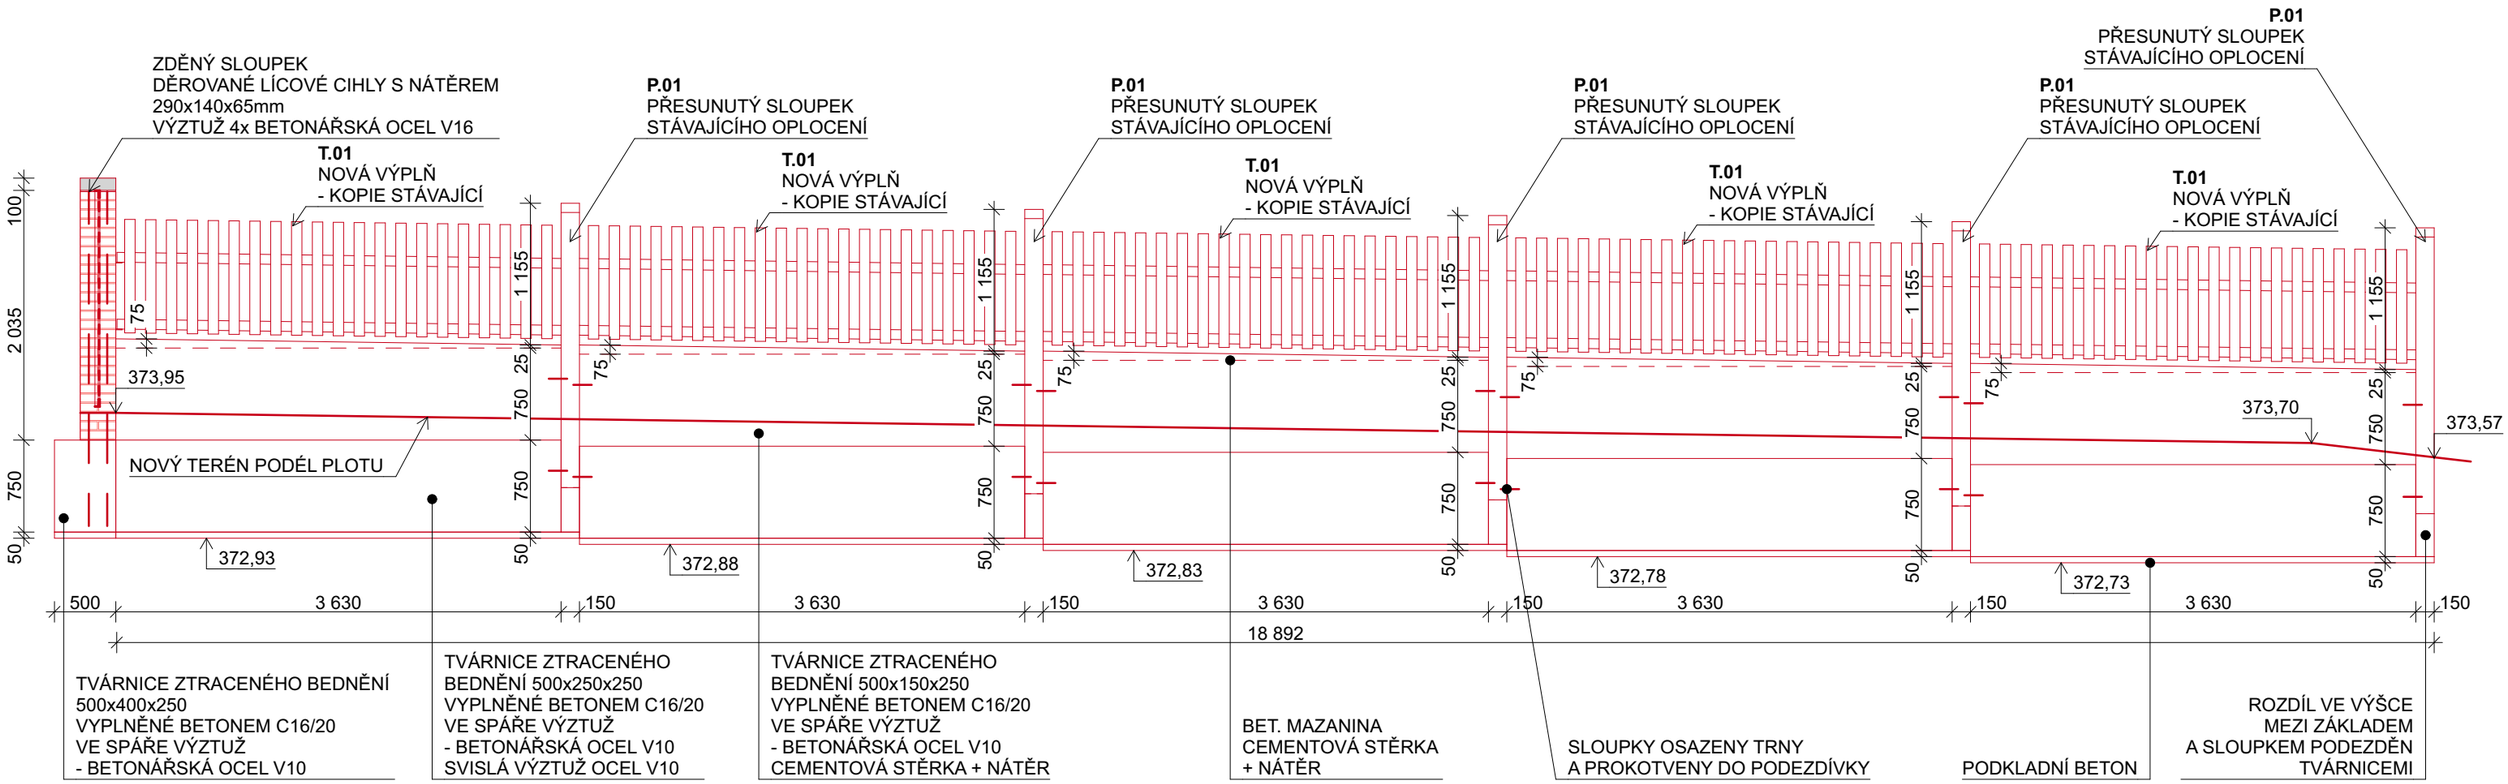


**- VŠECHNY ROZMĚRY NUTNO OVĚŘIT NA MÍSTĚ!**
**- NEJEDNÁ SE OVÝROBNÍ DOKUMENTACI, VÝROBNÍ DOKUMENTACI ZPRACUJE DODAVATEL A PŘEDLOŽÍ KE SCHVÁLENÍ INVESTOROVI A ARCHITEKTOVI**

JA

SOUŘADNICOVÝ SYSTÉM: JTSK  VÝŠKOVÝ SYSTÉM: BpV

| | | | | |
|---|---|---|---|---|
| NÁZEV STAVBY: | **Revitalizace zahrady a výstavba parkovacích míst v Památníku Josefa Lady a jeho dcery Aleny v Hrusicích** | | | |
| INVESTOR: | Oblastní muzeum Praha-východ, p.o.<br>Masarykovo náměstí 97, 250 01 Brandýs nad Labem-Stará Boleslav | ZÁSTUPCE INVESTORA: | Ing. Vlastislav Janík | |
| MÍSTO STAVBY: | Památník Josefa Lady a jeho dcery Aleny, Hrusice 115, 25166 Hrusice<br>p.č. 1421/5, 2244/9, k.ú. Hrusice 648655 | STUPEŇ PD: | **DPS** | DATUM: **09/2025** |
| ODPOVĚDNÝ PROJEKTANT: | Ing. arch. Jan Albrecht, Závěrka 473/8, 169 00 Praha 6, ČKA 04040<br>737 986 438, janalbrecht@janalbrecht.cz | ČÁST: | **A+S řešení** | ČÍSLO PARÉ: |
| ZPRACOVATEL ČÁSTI: | Ing. arch. Jan Albrecht, MgA. Renata Slámková | MĚŘÍTKO: | **1:50** | |
| NÁZEV VÝKRESU: | **DETAIL 2 - TVAR NOVÉHO PLOTU** | Č. VÝKRESU: | **D.1.1.3.5** | |