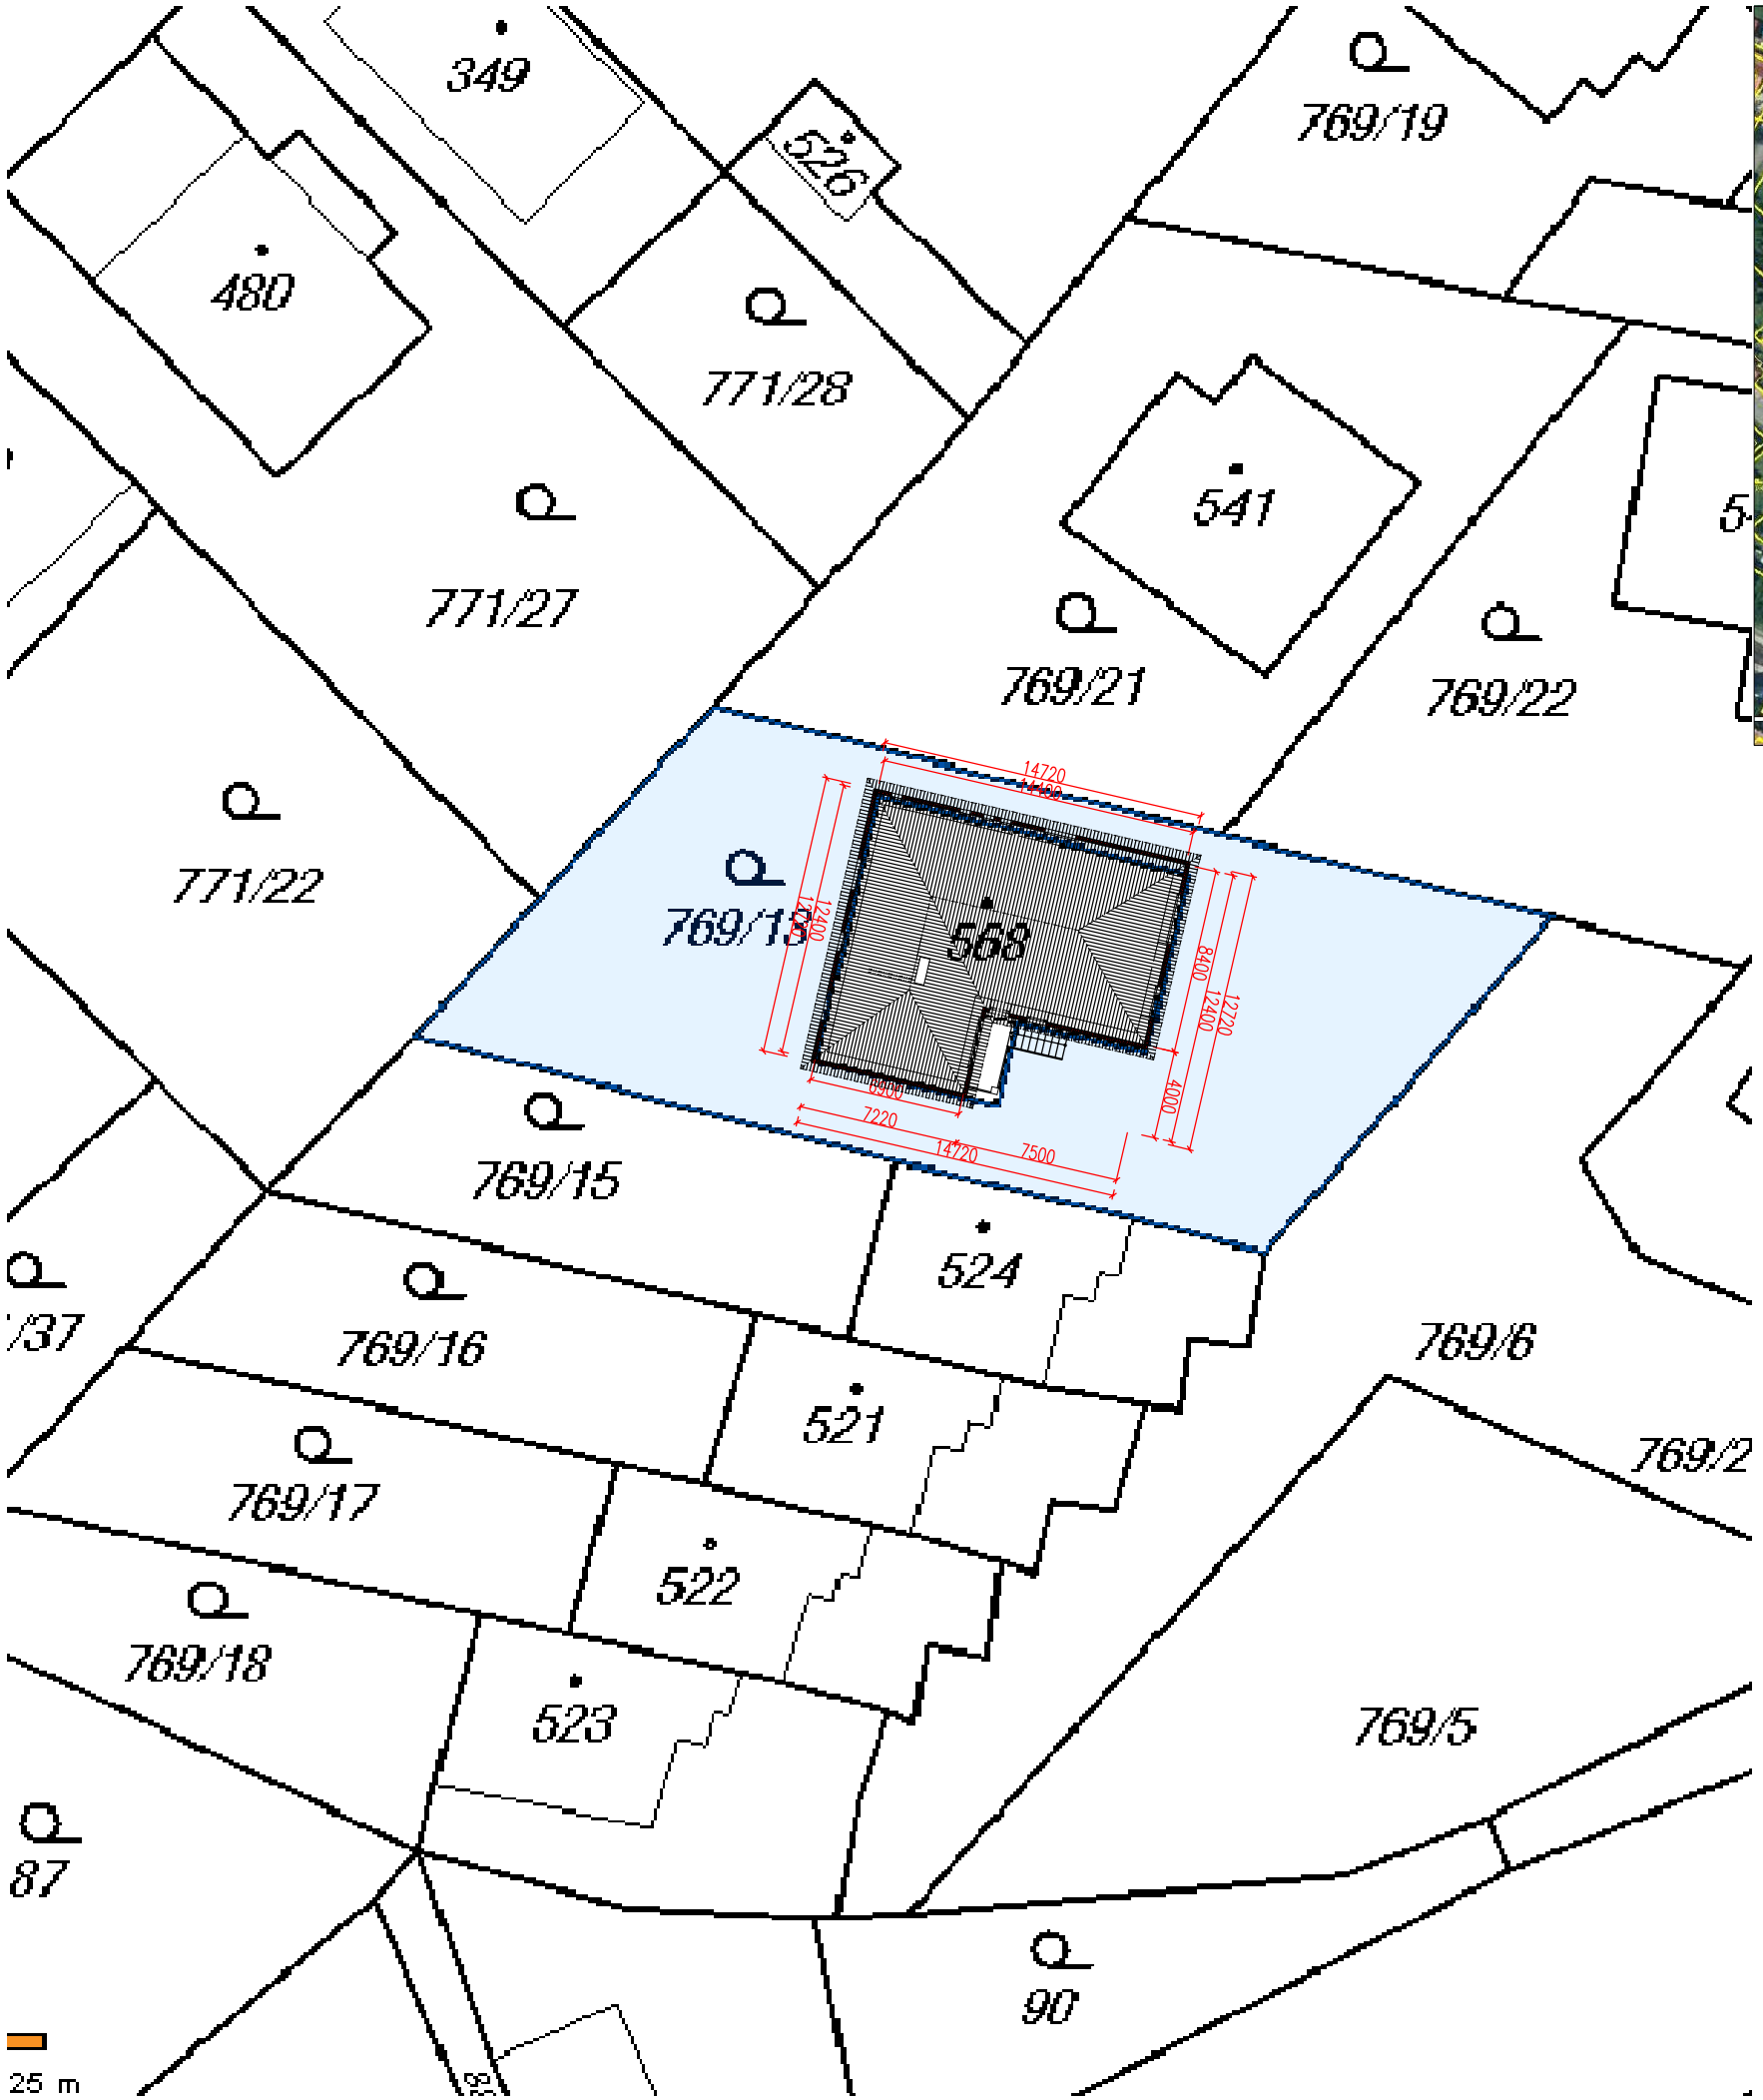

SITUAČNÍ VÝKRES ŠIRŠÍCH VZTAHŮ

LEGENDA POVRCHŮ

ŘEŠENÝ ZATEPLOVANÝ OBJEKT

POZEMEK STAVBY - INVESTORA

S

Č.REV.	DATUM REVIZE	OBSAH REVIZE	SCHVÁLIL

REALSTAV MB spol. s r.o.
Klaudiánova 124
293 01 Mladá Boleslav
IČO: 25685210
tel.: +420 326 323 419
fax: +420 326 331 490
e-mail: realstav@realstavmb.cz

HIP	
Ing. Lukáš Fridrich	
ODPOVĚDNÝ PROJEKTANT	
Ing. Lukáš Fridrich	
PROJEKTANT	
Ing. Jiří Rychter	
STAVBA: CHRÁNĚNÉ BYDLENÍ - CERHENICE, ZA DRAHOU 442 ZATEPLENÍ OBVODOVÉHO PLÁŠTĚ	ČÍSLO ZAKÁZKY: ... / STUPEŇ DOKUMENTACE: DPS
INVESTOR: Středočeský kraj, Zborovská 11, Praha 5, 150 21	MĚŘÍTKO: 1:250 / POČET FORMÁTŮ A4: ...
PŘÍLOHA: KATASTRÁLNÍ SITUAČNÍ VÝKRES	DÍL (PROFESE): C / DATUM: 02/2017
	Č. PŘÍLOHY: C04 / REVIZE: 00 / ČÍSLO KOPIE