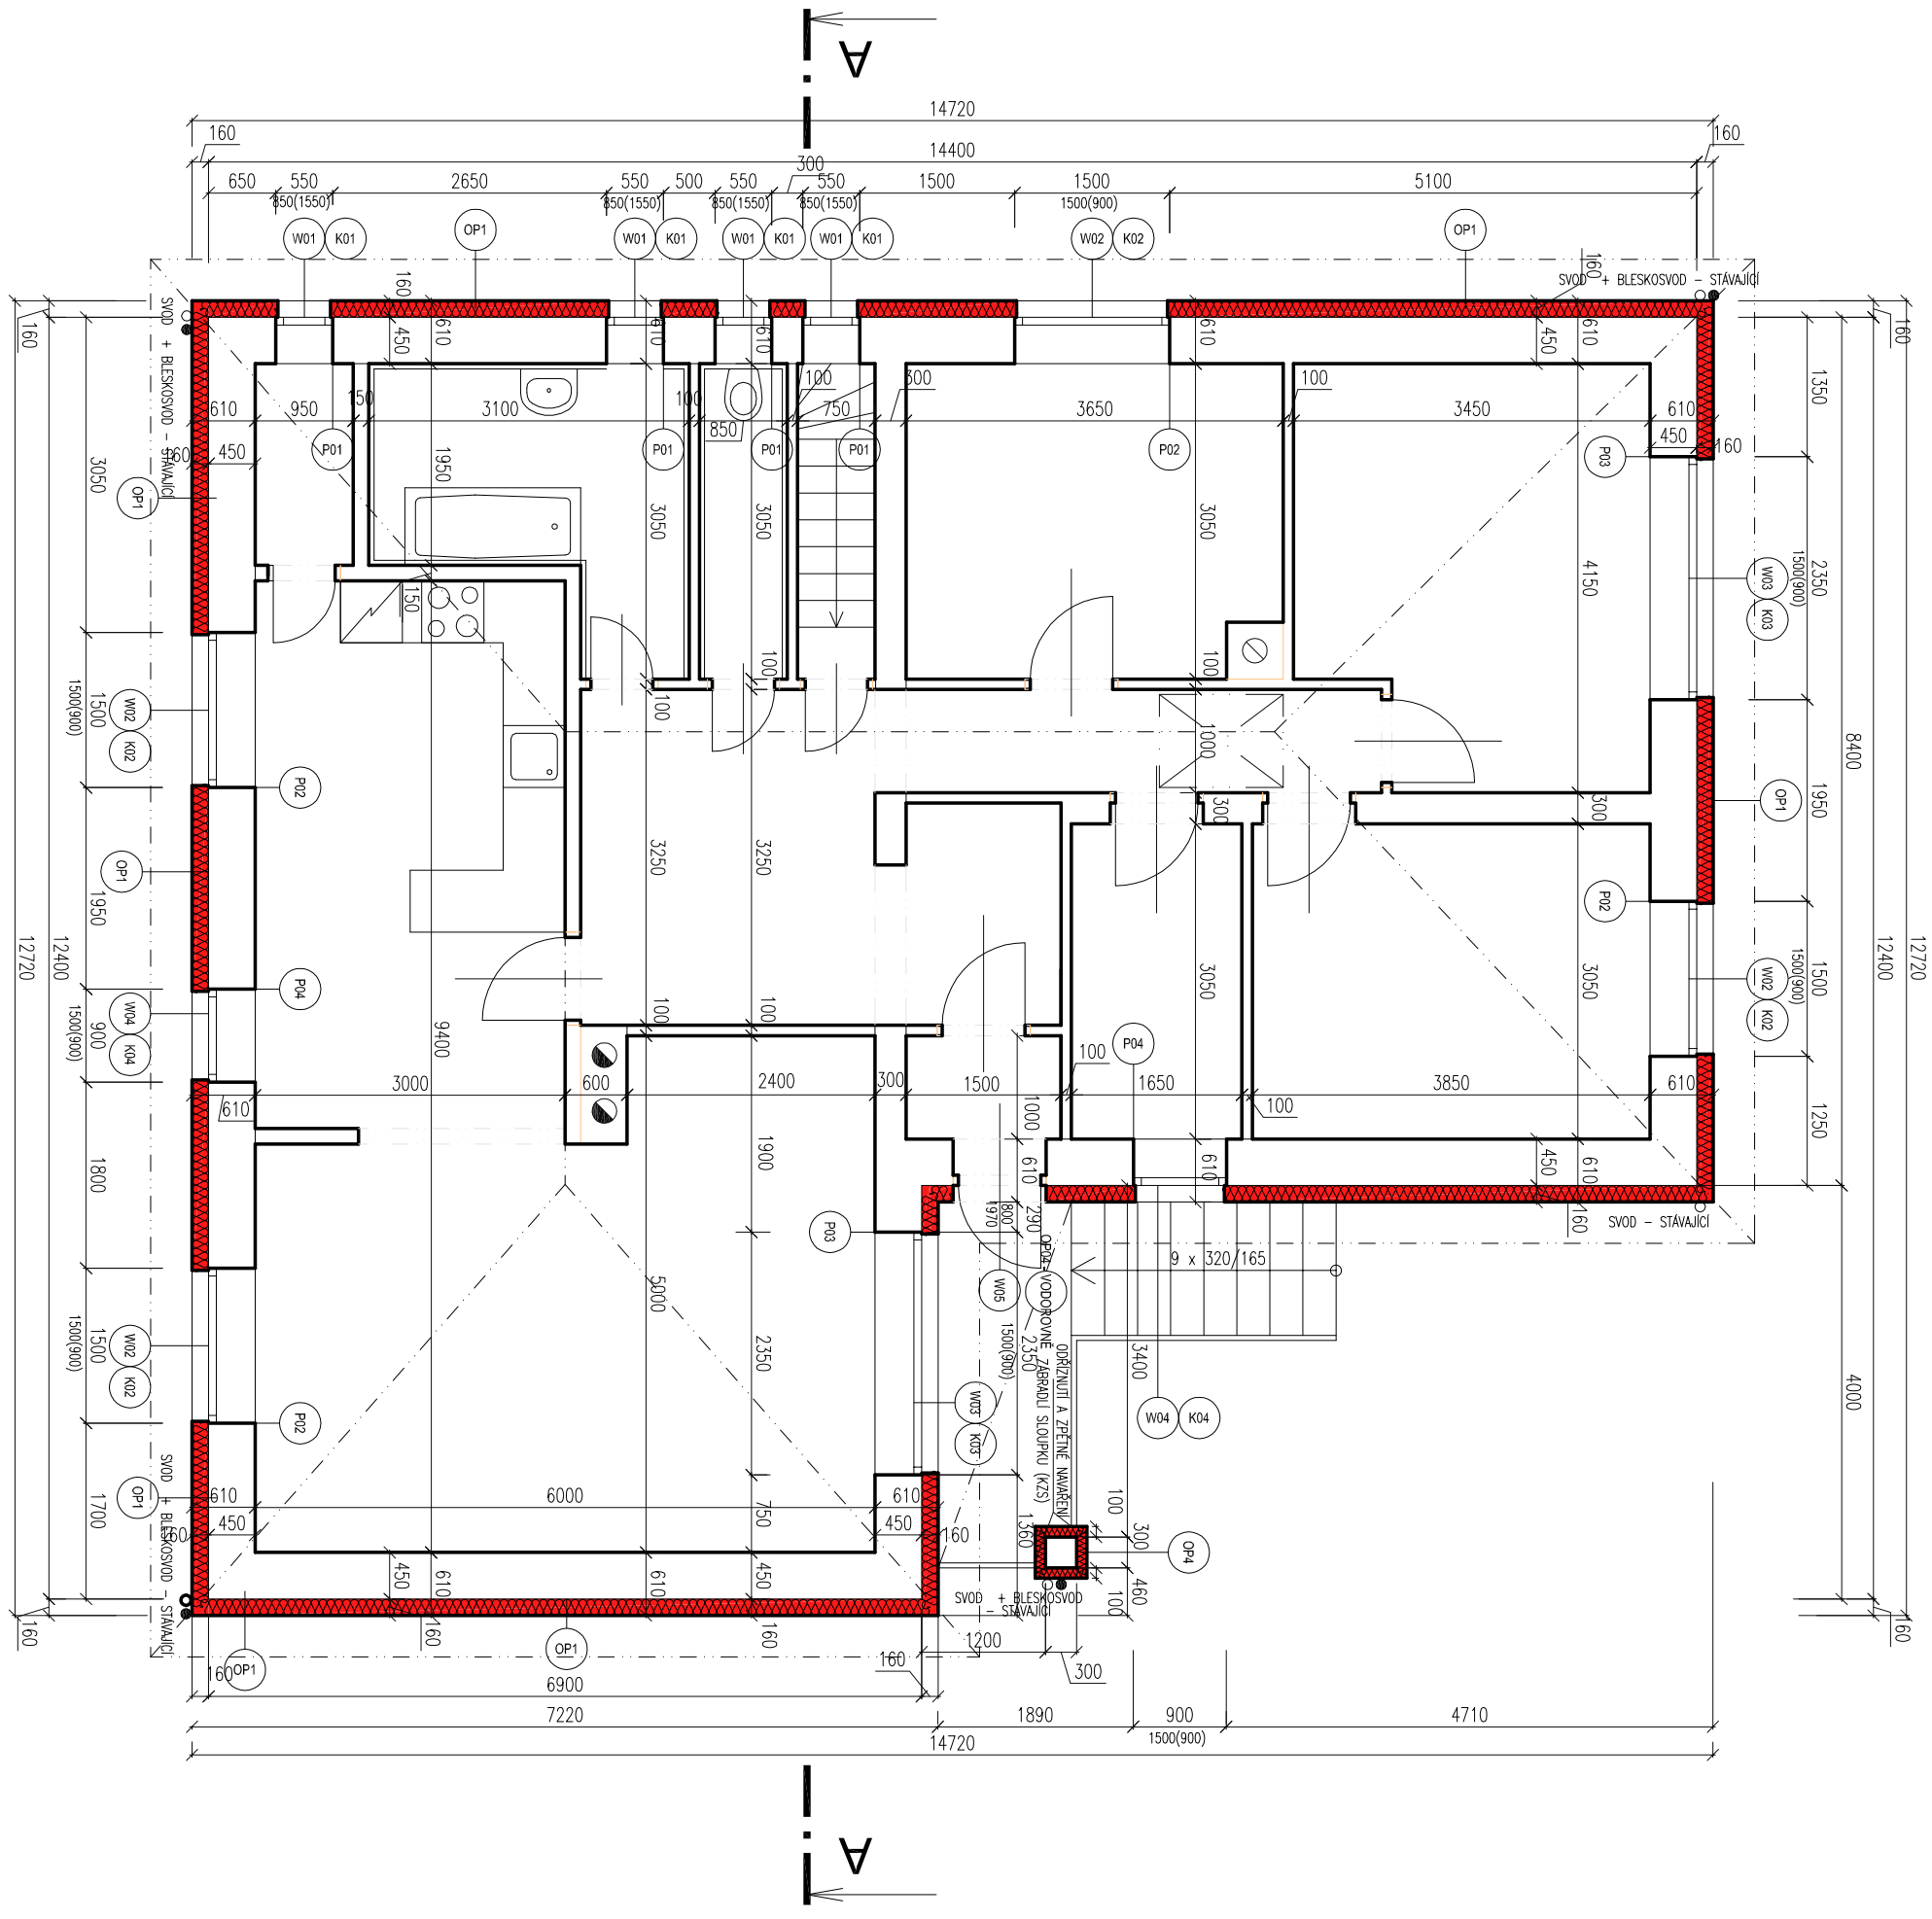

LEGENDA MATERIÁLŮ

STÁVAJÍCÍ ZDIVO

TEPELNÁ IZOLACE - KONTAKTNÍ ZATEPLOVACÍ SYSTÉM

SPECIFIKACE - VIZ TECH. ZPRÁVA A TABULKA KONSTRUKCÍ

LEGENDA OZNAČENÍ- PRVKŮ

- (W..) VÝMĚNA OKEN - VIZ TAB. OKEN
- (K...) KLEMPÍŘSKÉ PRVKY - VIZ TAB. KLEMPÍŘSKÝCH PRVKŮ
- (P...) VNITŘNÍ PARAPETY - VIZ TAB. VNITŘNÍCH PARAPETŮ
- (S01) ZATEPLENÍ STROPU VSTUPNÍHO ZÁDVEŘÍ
- (POD01) LOKÁLNÍ VÝMĚNA, VYSPRAVENÍ OKAPOVÉHO CHODNÍKU

Č.REV.	DATUM REVIZE	OBSAH REVIZE	SCHVÁLIL

REALSTAV MB, spol. s r.o.
Klaudiánova 124
293 01 Mladá Boleslav
IČO: 25685210
tel.: +420 326 323 419
fax: +420 326 331 490
e-mail: realstav@realstavmb.cz

HIP	Ing. Lukáš Fridrich
ODPOVĚDNÝ PROJEKTANT	Ing. Lukáš Fridrich
PROJEKTANT	Ing. Jiří Rychter
STAVBA	CHRÁNĚNÉ BYDLENÍ - CERHENICE, ZA DRAHOU 442
	ZATEPLENÍ OBVODOVÉHO PLÁŠTĚ
ČÍSLO ZAKÁZKY	...
STUPEŇ DOKUMENTACE	DPS
INVESTOR	Středočeský kraj, Zborovská 11, Praha 5, 150 21
MĚŘÍTKO	1:50
POČET FORMÁTŮ A4	...
PŘÍLOHA	PŮDORYS 1.NP
DÍL (PROFESE)	D
DATUM	02/2017
Č. PŘÍLOHY	02
REVIZE	00
ČÍSLO KOPIE	