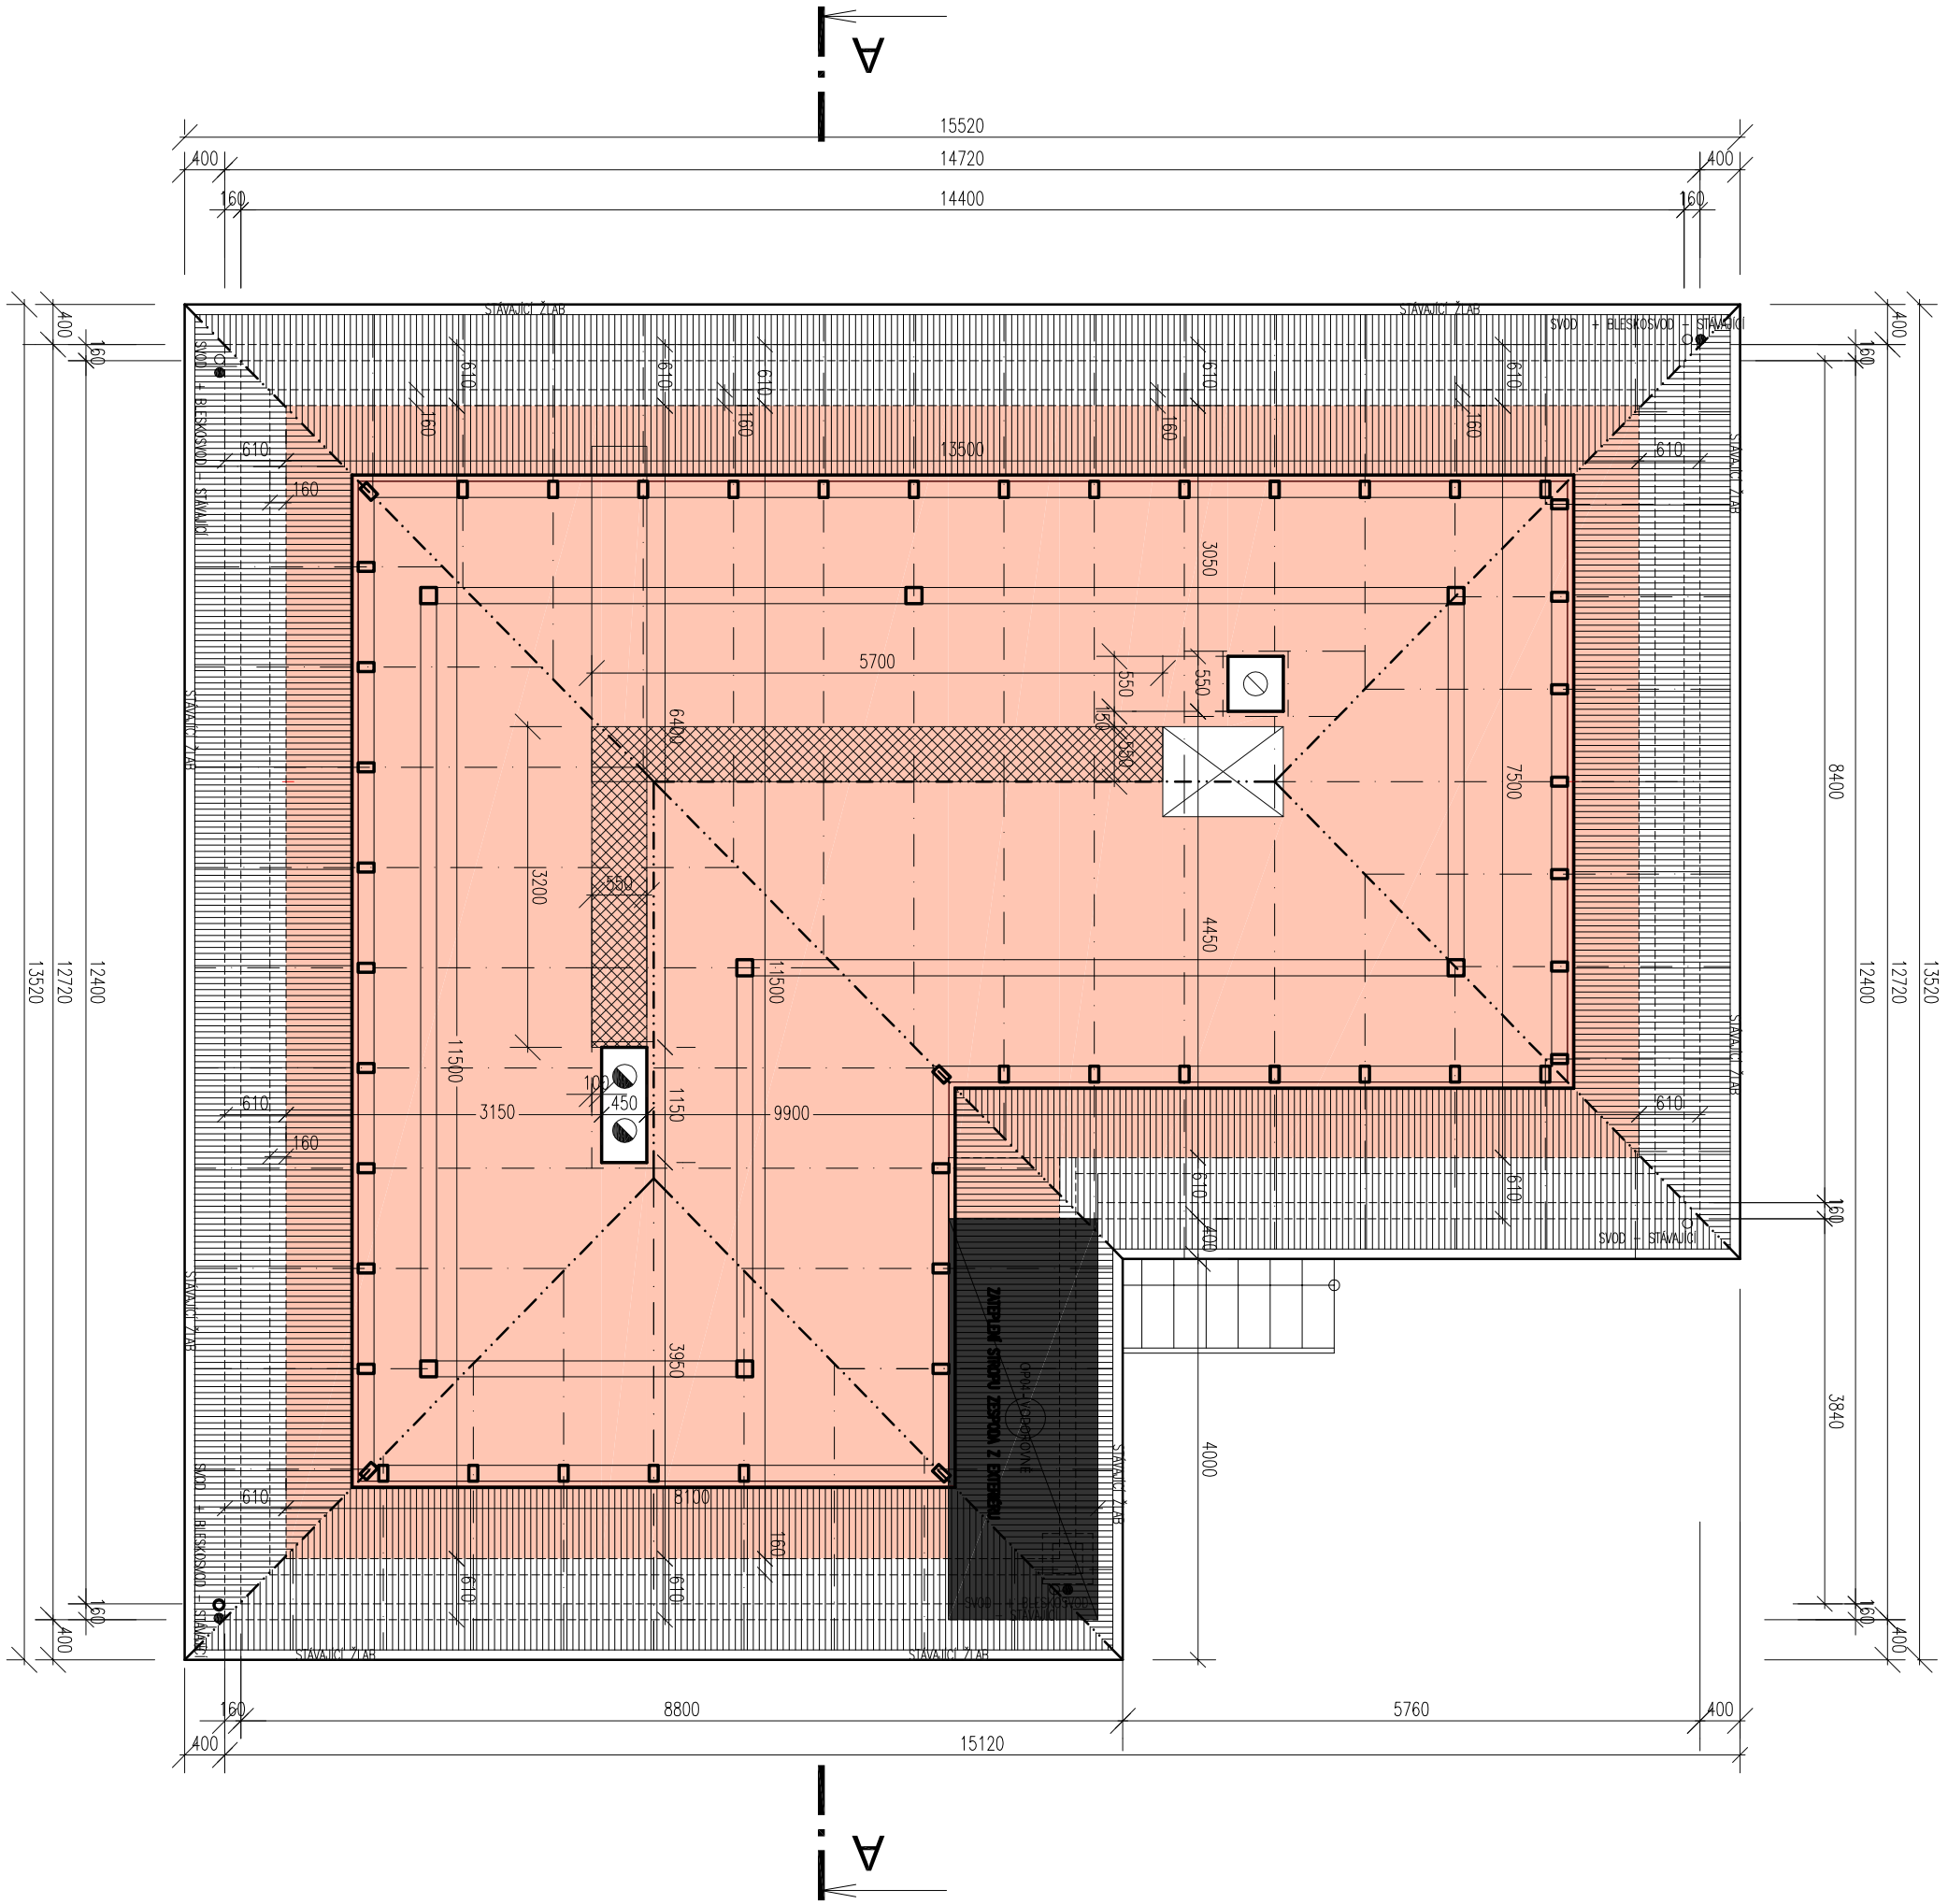

LEGENDA MATERIÁLŮ

- STÁVAJÍCÍ ZDIVO
- SO 02 - VODOROVNÉ ZATEPLENÍ STROPU NAD 1.NP
- POCHOZÍ LÁVKA š. 550 mm
- VODOROVNÉ ZATEPLENÍ STROPU NAD ZÁDVEŘÍM OP 03 - VIZ TABULKA SKLADEB KONSTRUKCÍ

KONSTRUKCE KROVU !!!!(RESP. POLOHA KROKVÍ)!!!! JE KRESLENA POUZE ORIENTAČNĚ Z DŮVODU PŘEHLEDNOSTI
KROV NEBYL PODROBNĚ ZAMĚŘEN

S

Č.REV.	DATUM REVIZE	OBSAH REVIZE	SCHVÁLIL

REALSTAV MB, spol. s r.o
Klaudiánova 124
293 01 Mladá Boleslav
IČO: 25685210
tel.: +420 326 323 419
fax: +420 326 331 490
e-mail: realstav@realstavmb.cz

HIP	Ing. Lukáš Fridrich
ODPOVĚDNÝ PROJEKTANT	Ing. Lukáš Fridrich
PROJEKTANT	Ing. Jiří Rychter

STAVBA
CHRÁNĚNÉ BYDLENÍ - CERHENICE, ZA DRAHOU 442
ZATEPLENÍ OBVODOVÉHO PLÁŠTĚ

ČÍSLO ZAKÁZKY: ...	STUPEŇ DOKUMENTACE: DPS
INVESTOR: Středočeský kraj, Zborovská 11, Praha 5, 150 21	MĚŘÍTKO: 1:50
	POČET FORMÁTŮ A4: ...
PŘÍLOHA: PŮDORYS 2.NP - PODKROVÍ	DÍL (PROFESE): D
	DATUM: 02/2017
Č. PŘÍLOHY: 03	REVIZE: 00
	ČÍSLO KOPIE