




Vzorový příčný řez
km 0,020 00

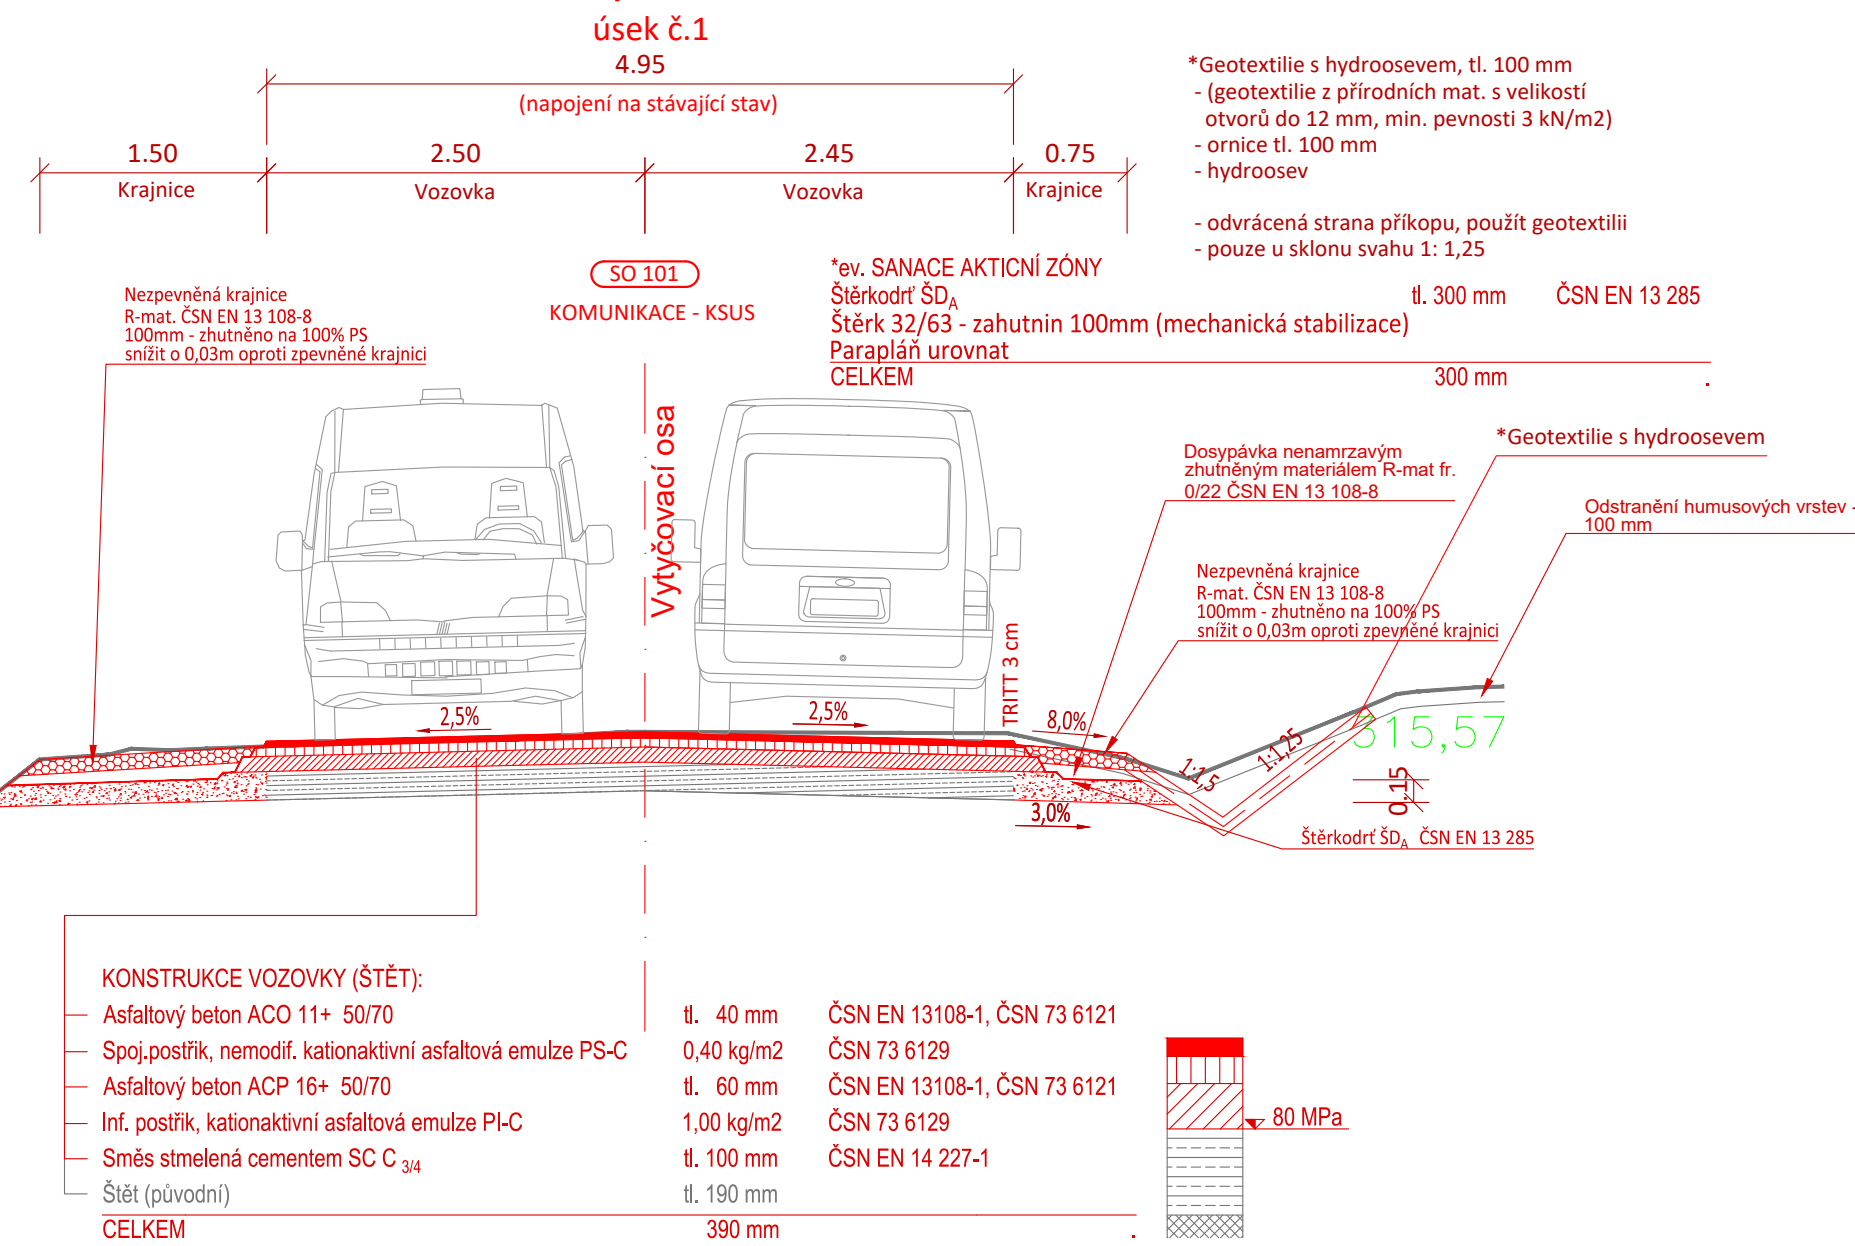


Vzorový příčný řez
km 0,260 00

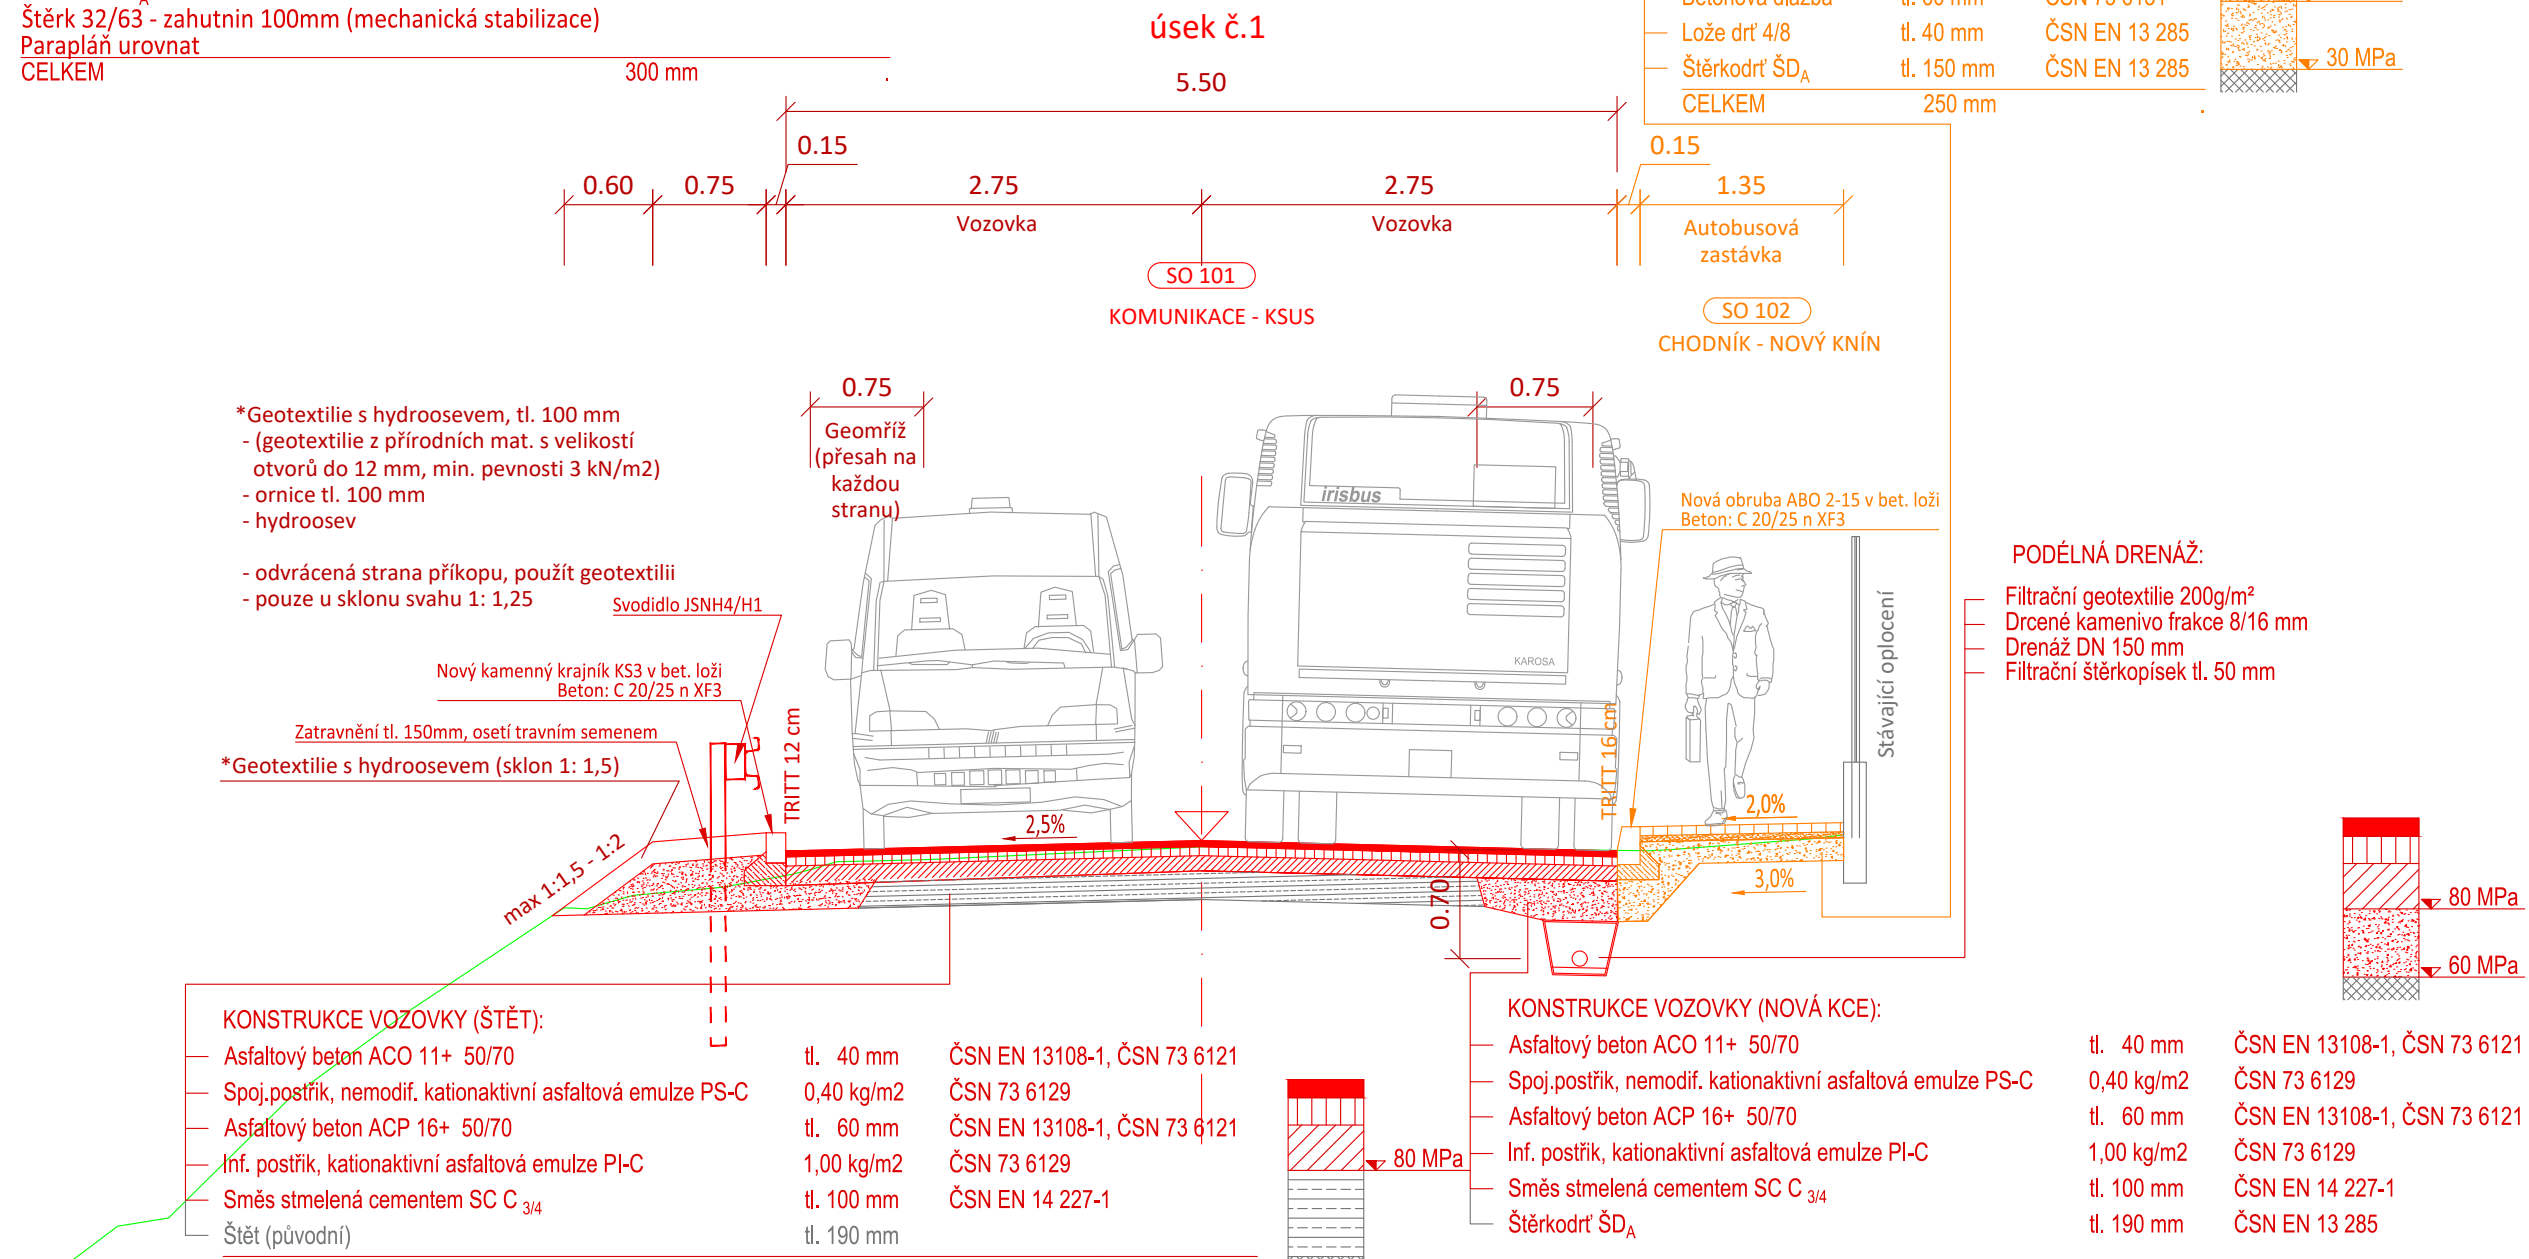


Vzorový příčný řez
km 0,040 00

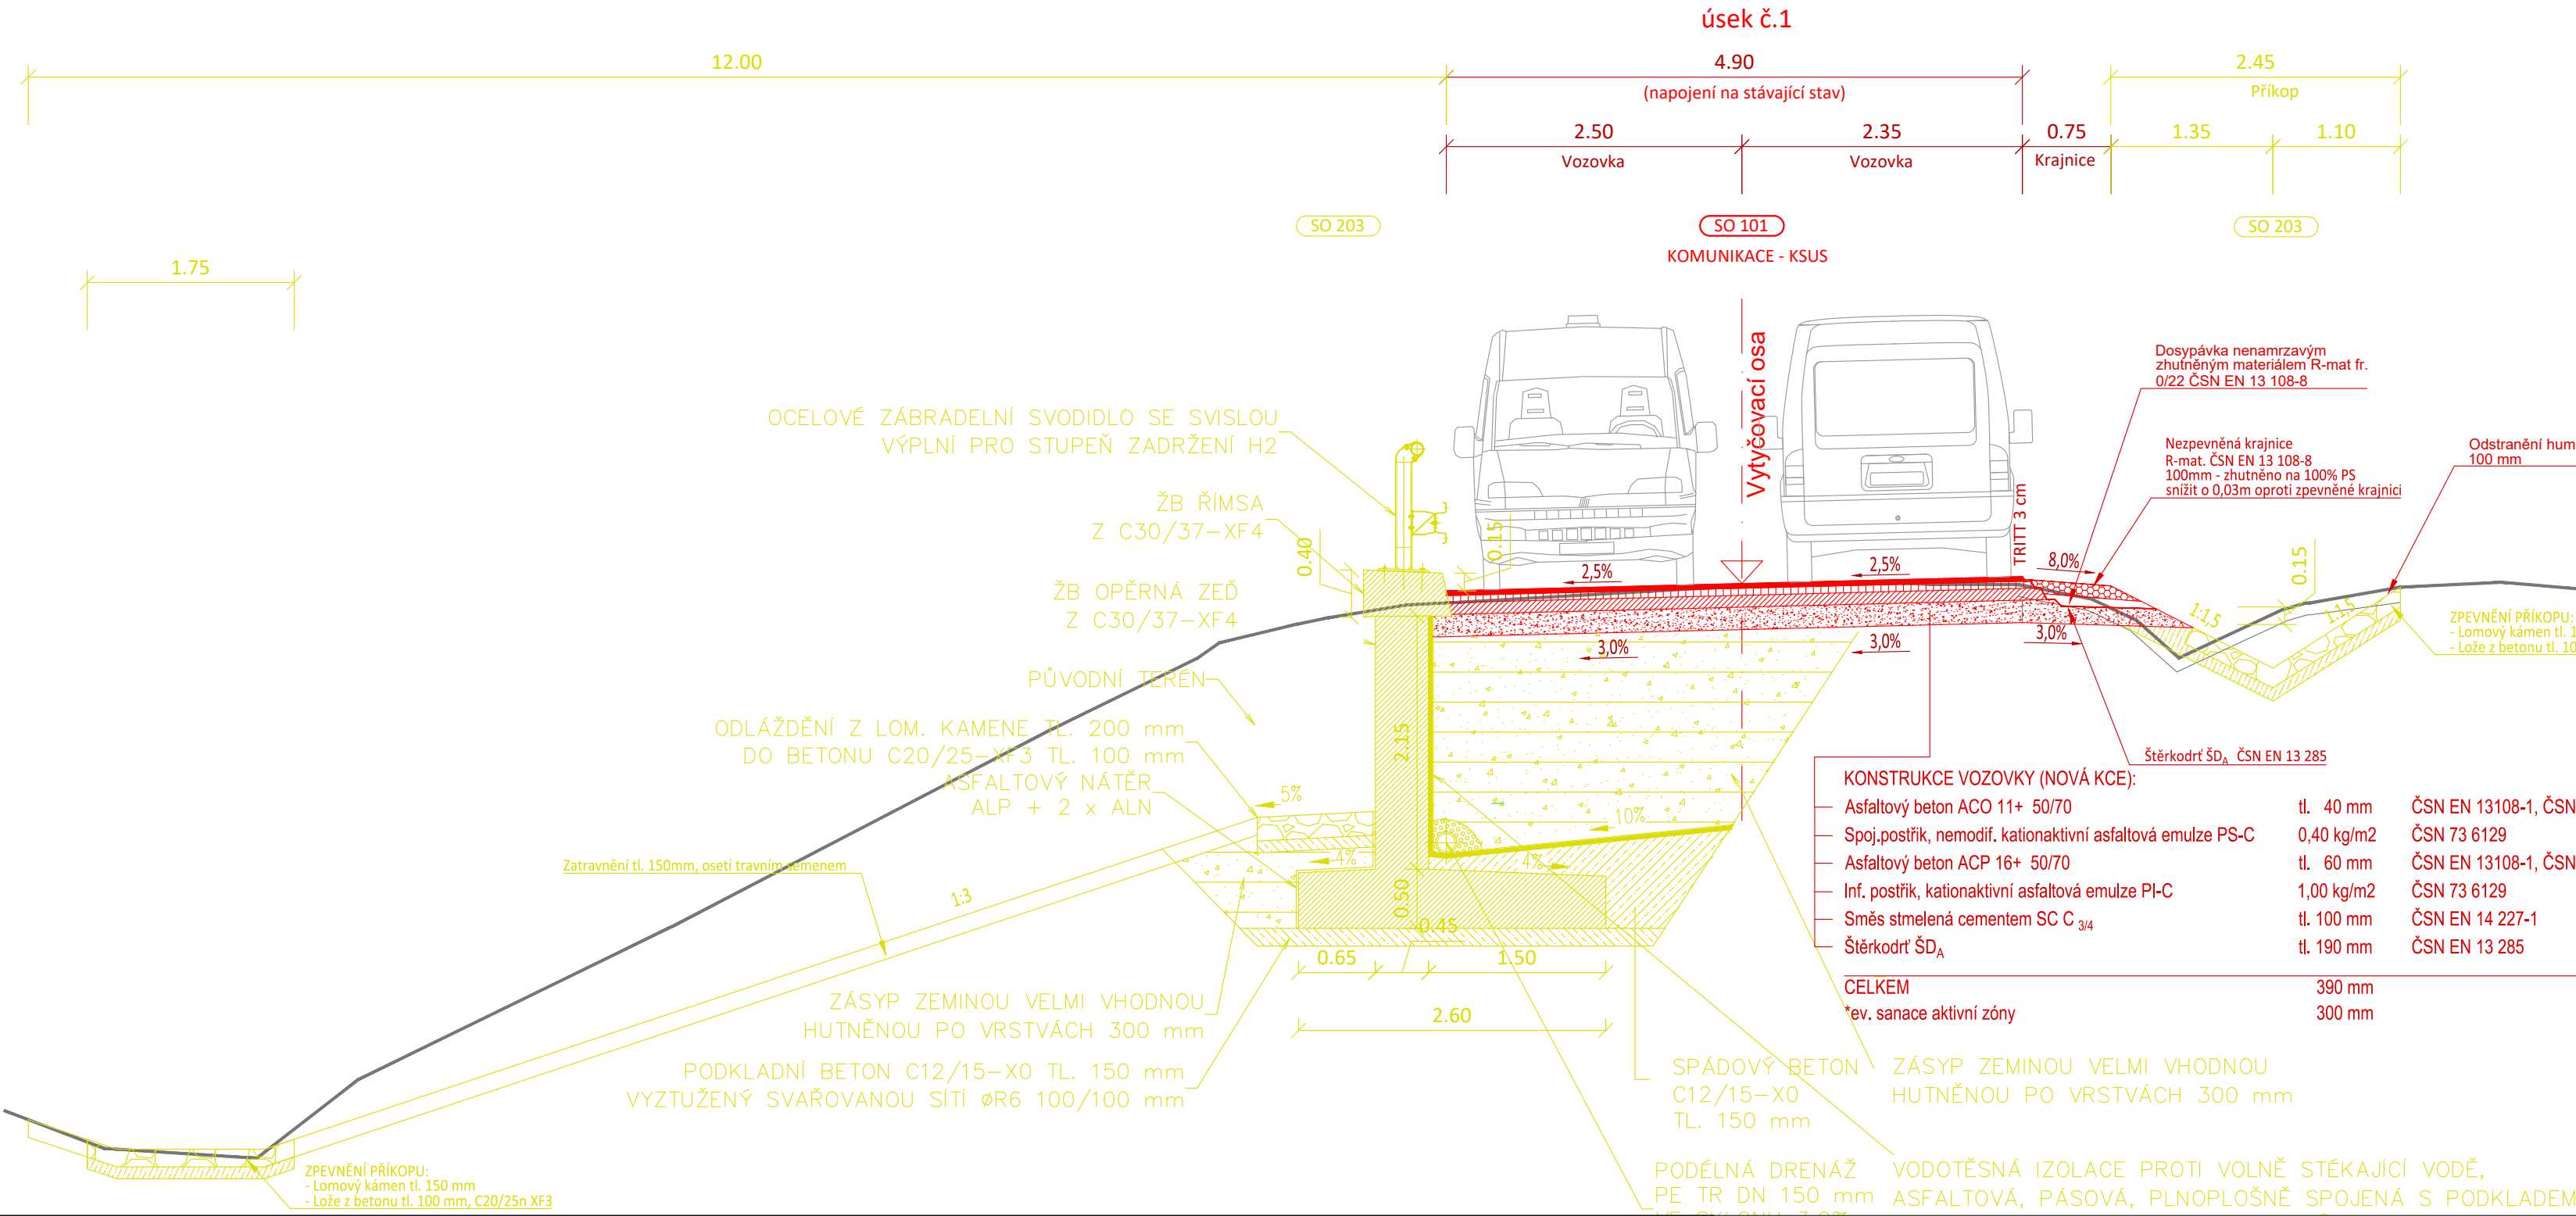


Vzorový příčný řez
km 0,100 00

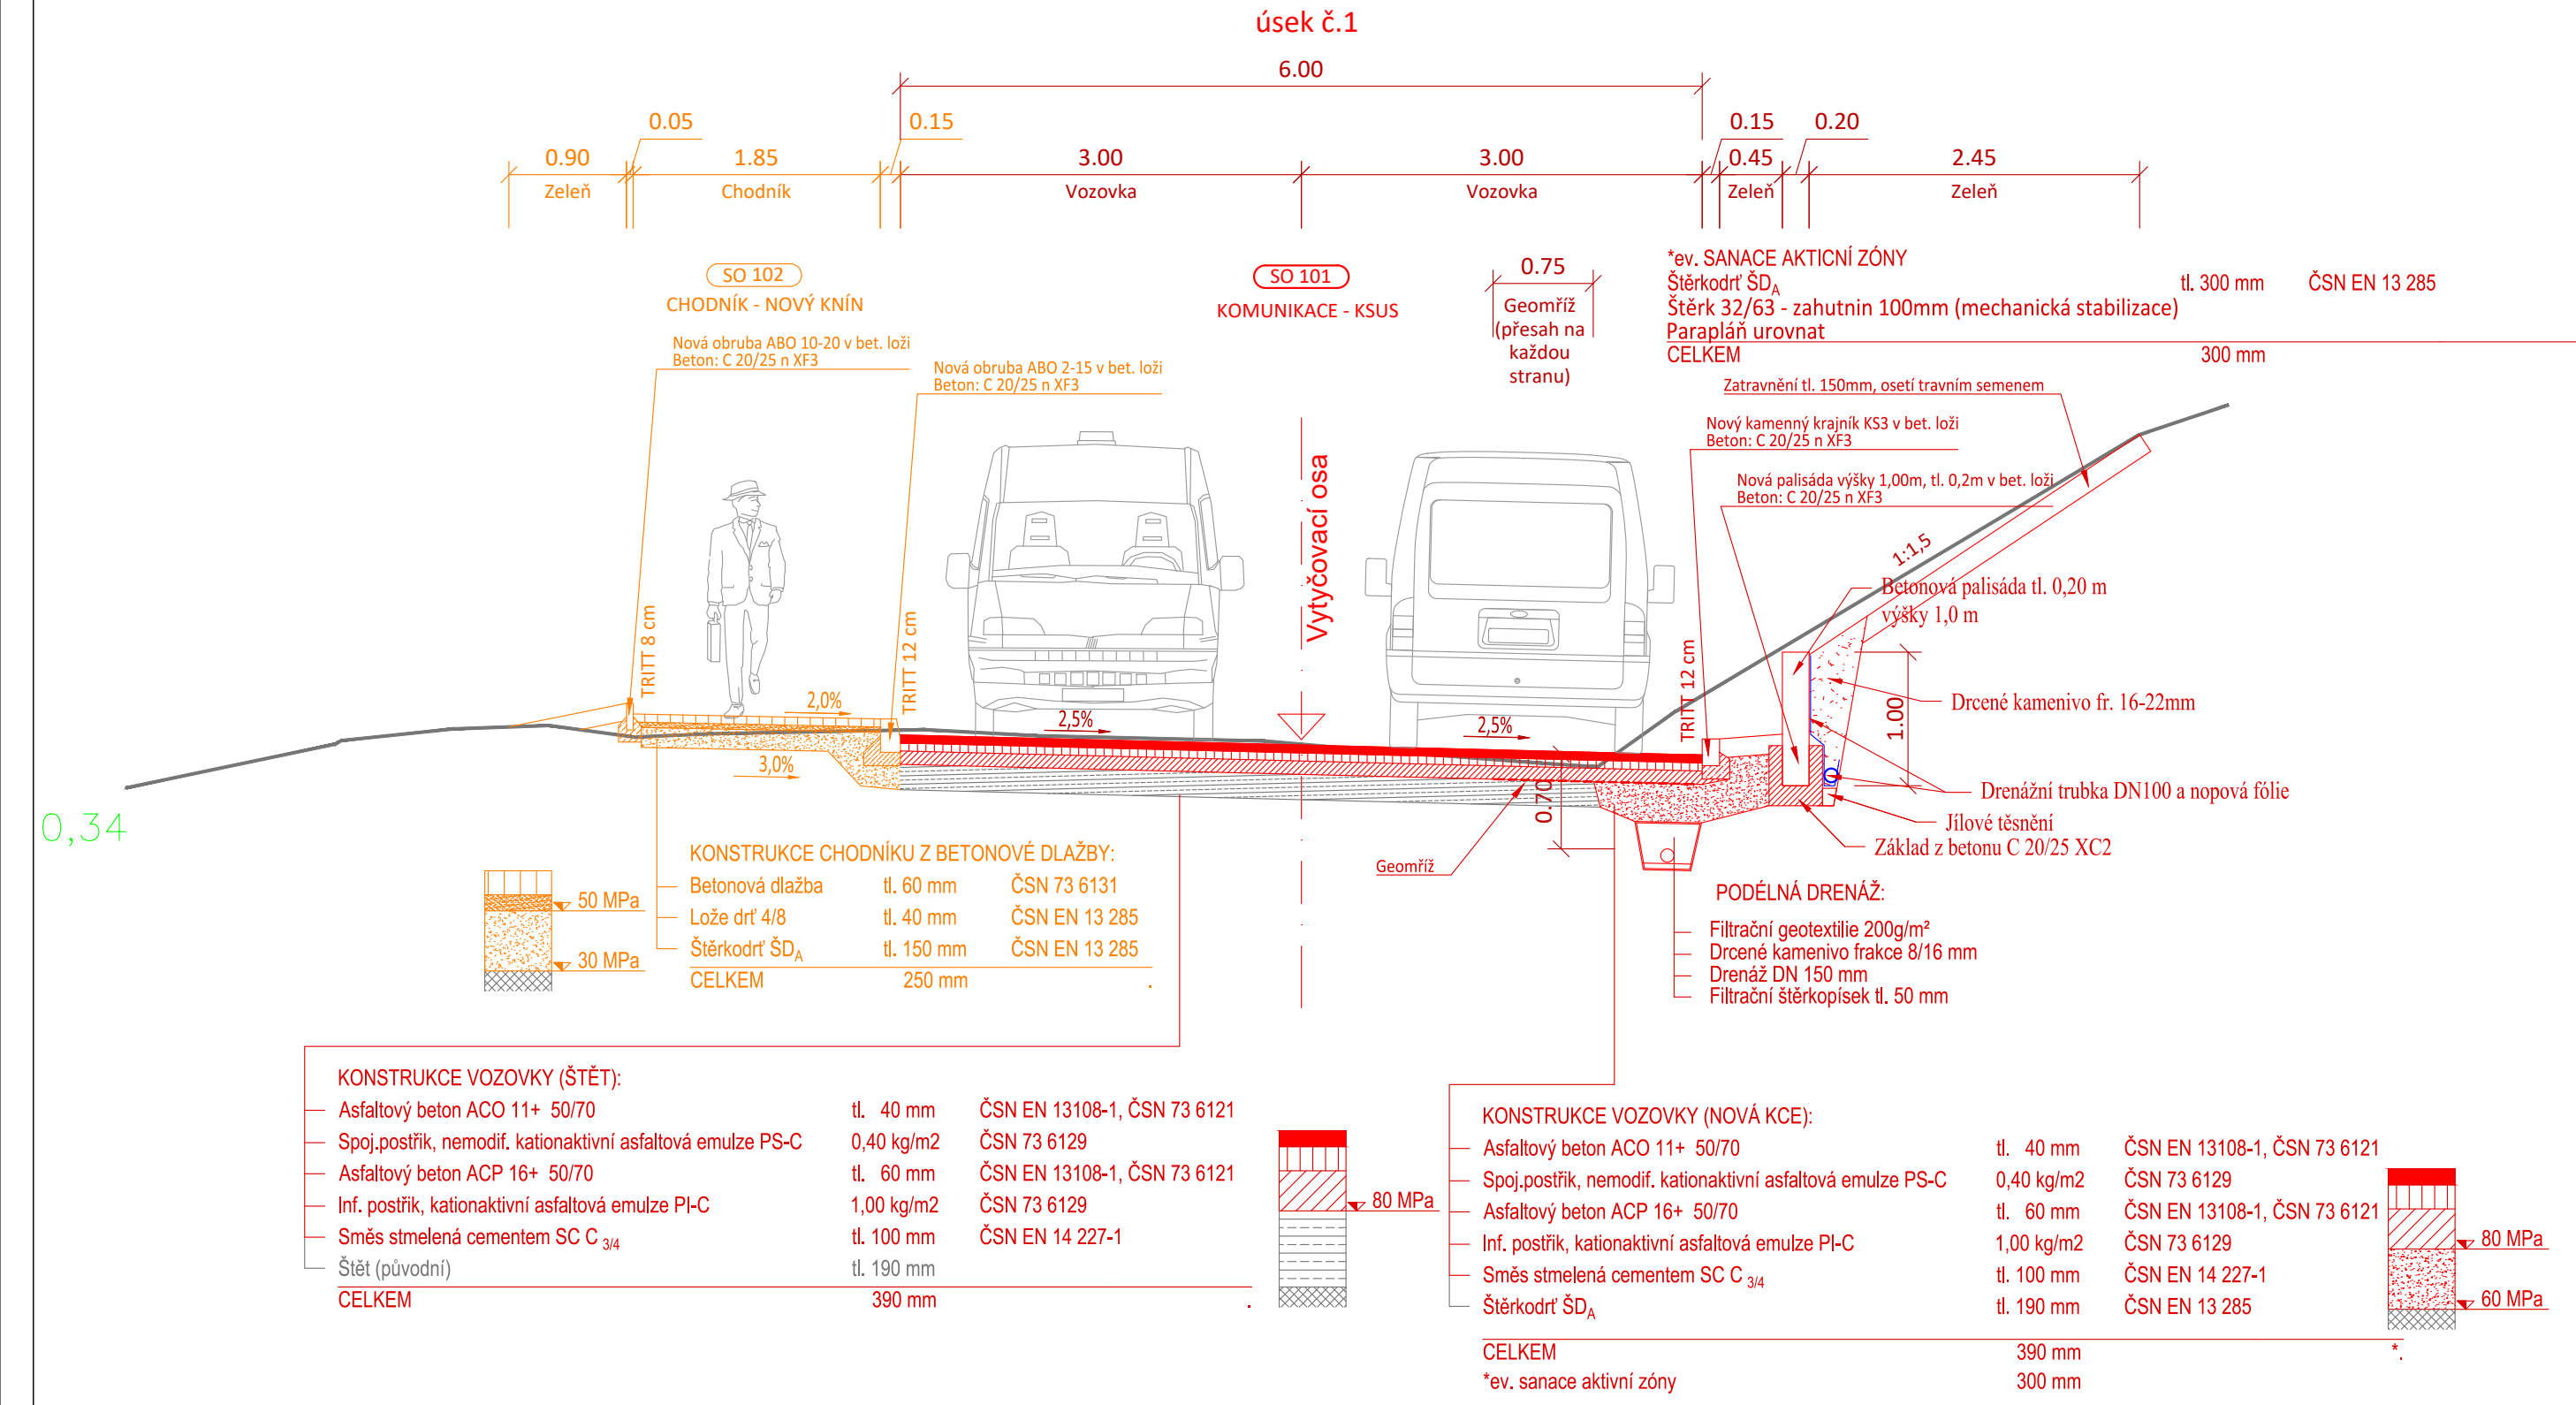


Vzorový příčný řez
km 0,380 00

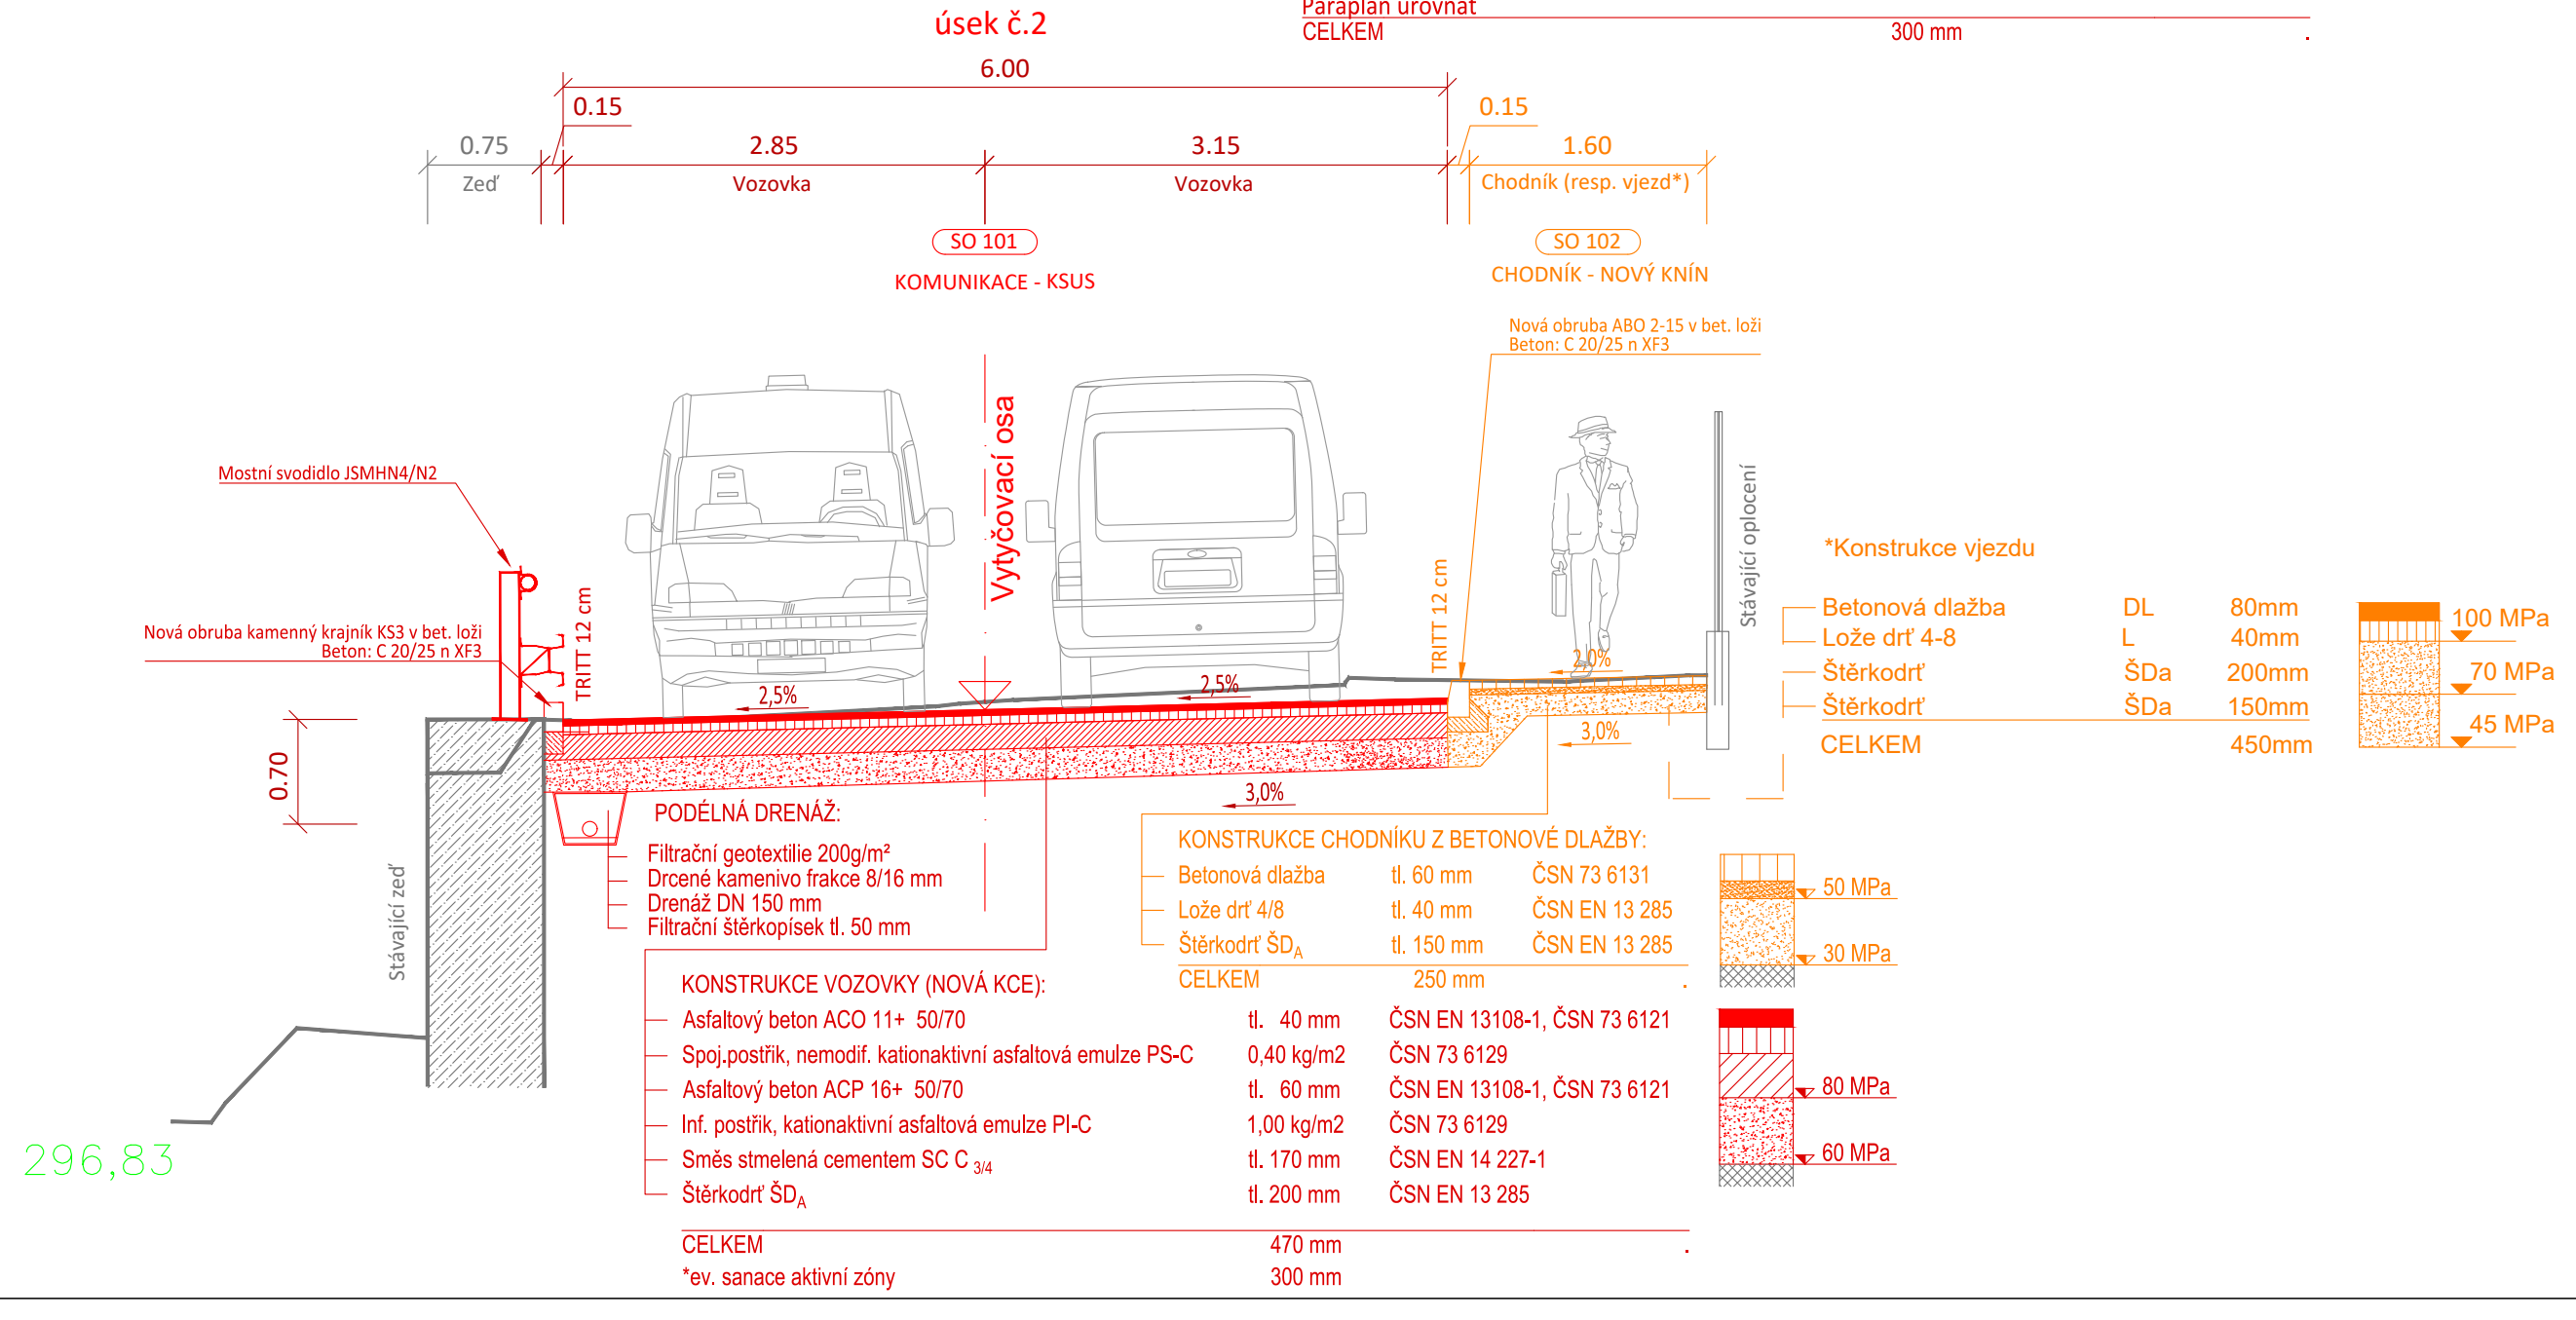

Vzorový příčný řez
km 0,180 00

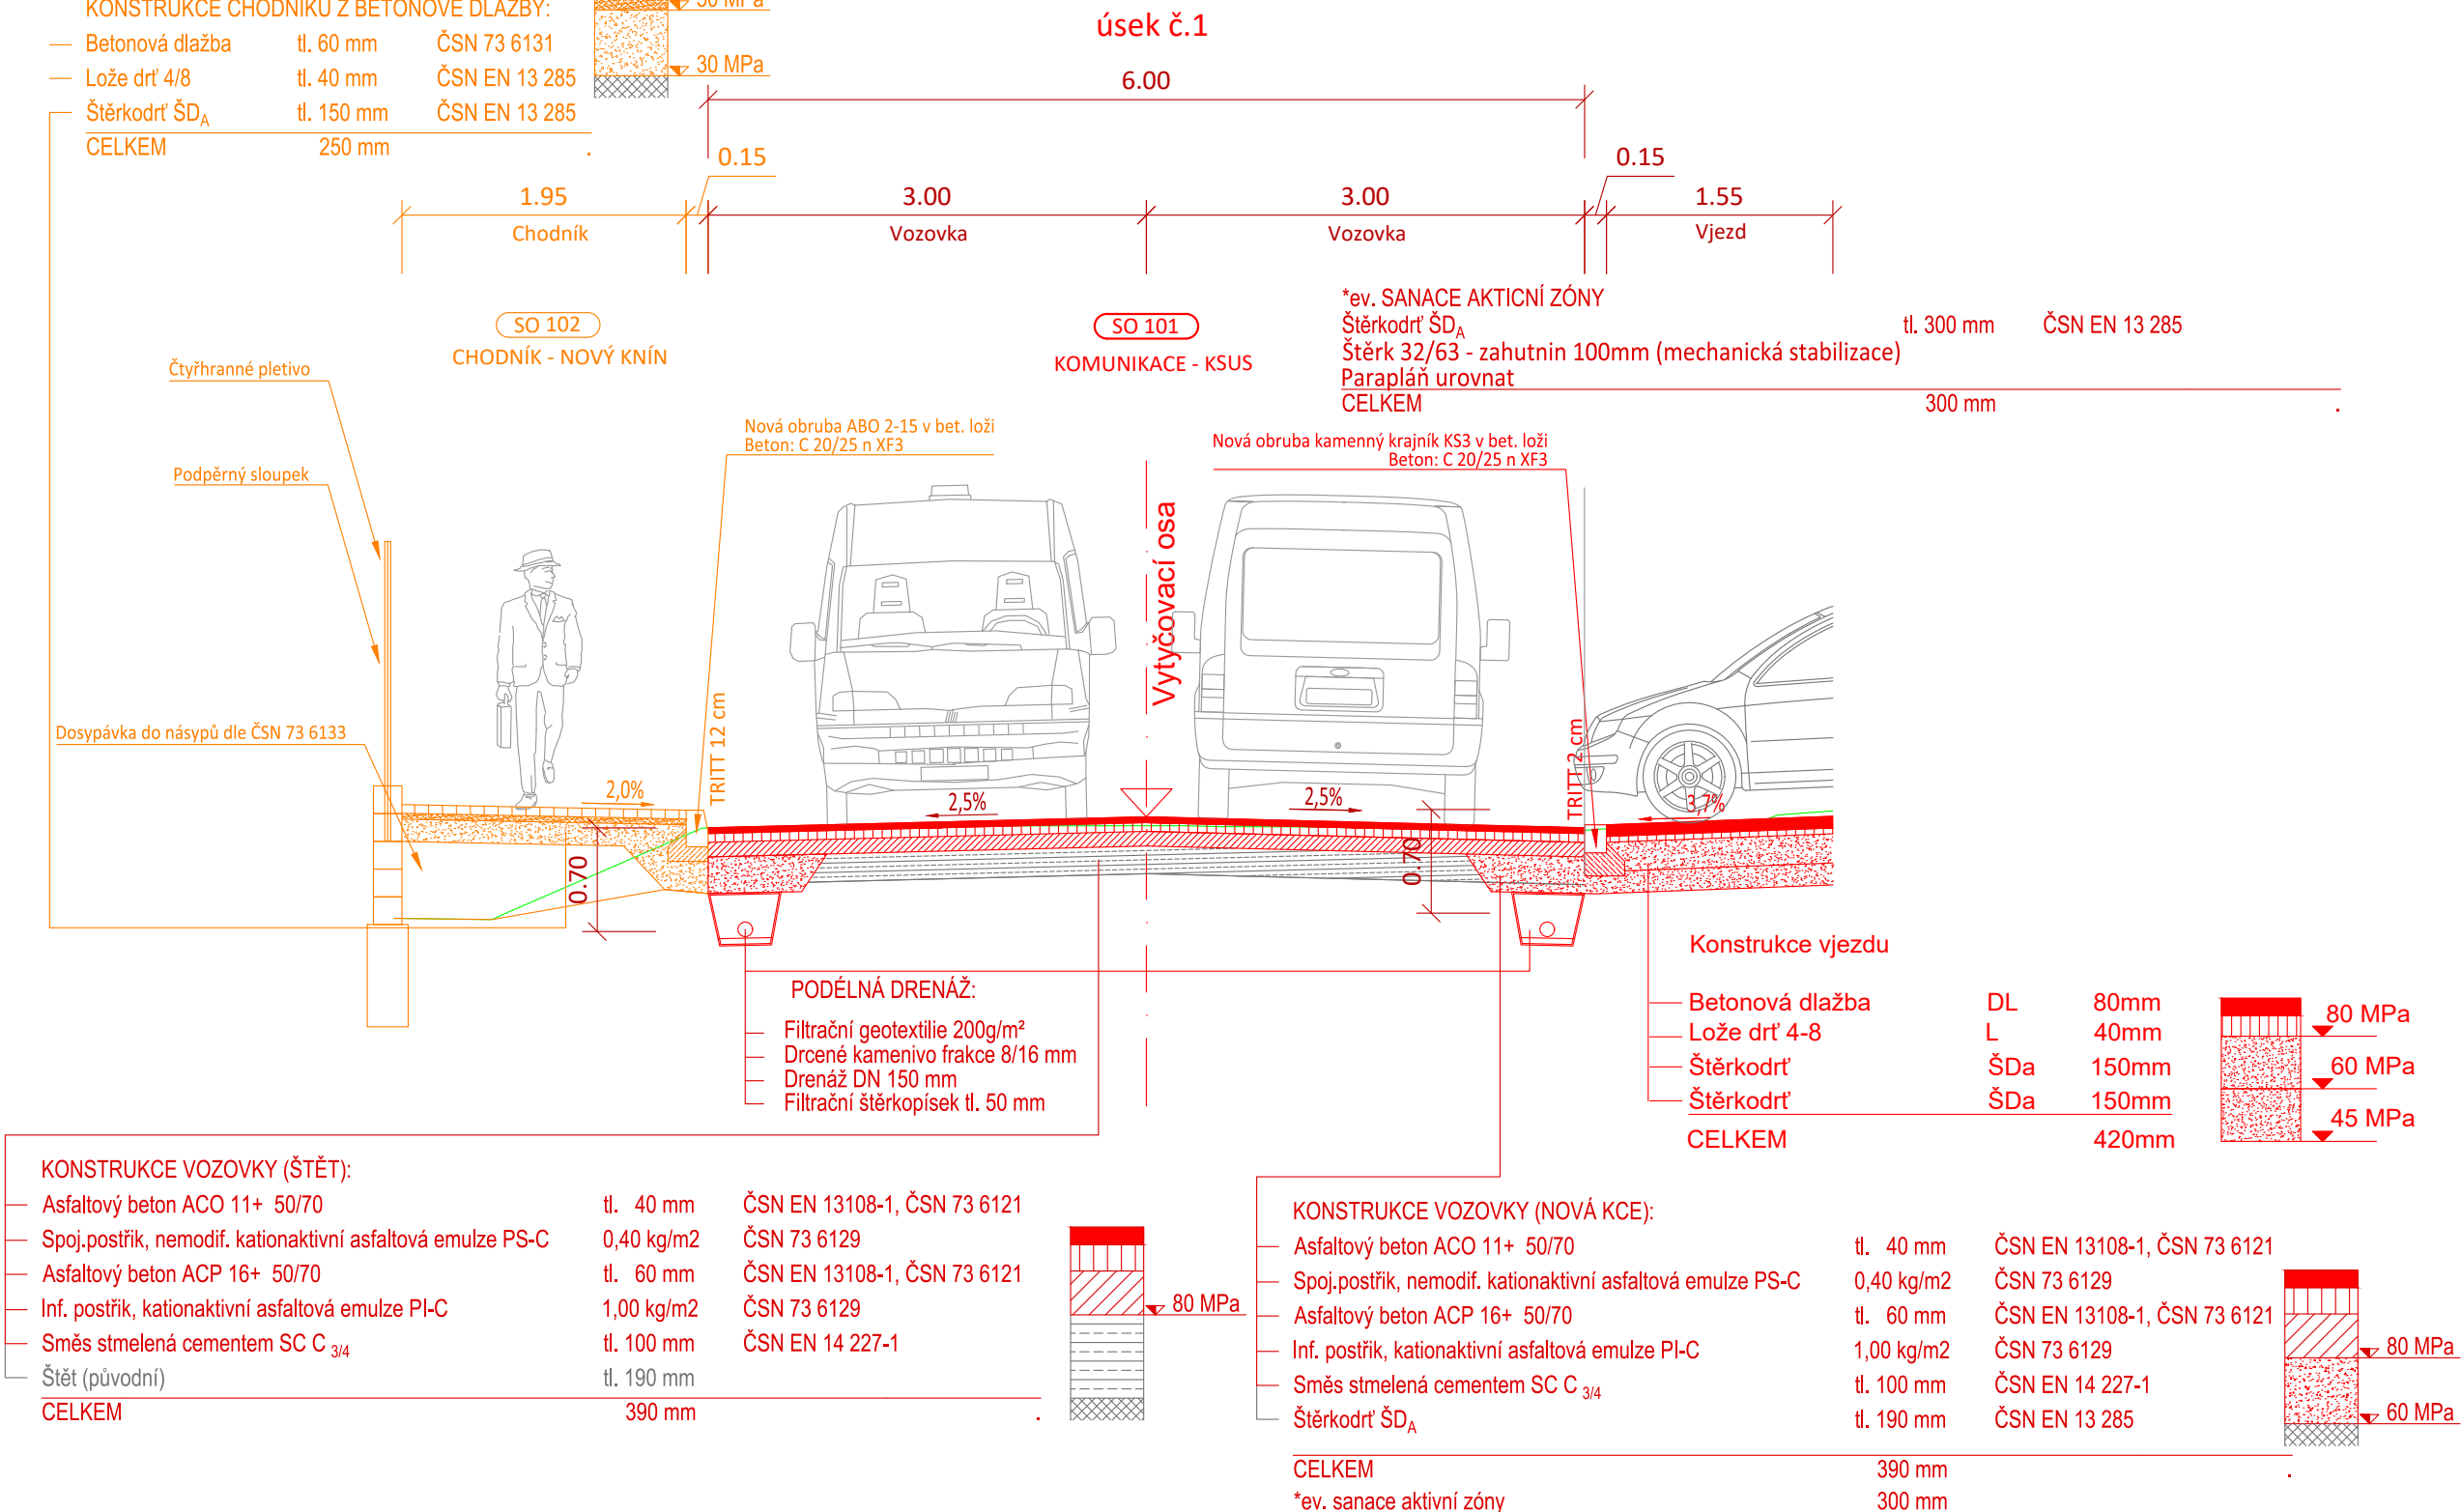

Vzorový příčný řez
km 0,460 00

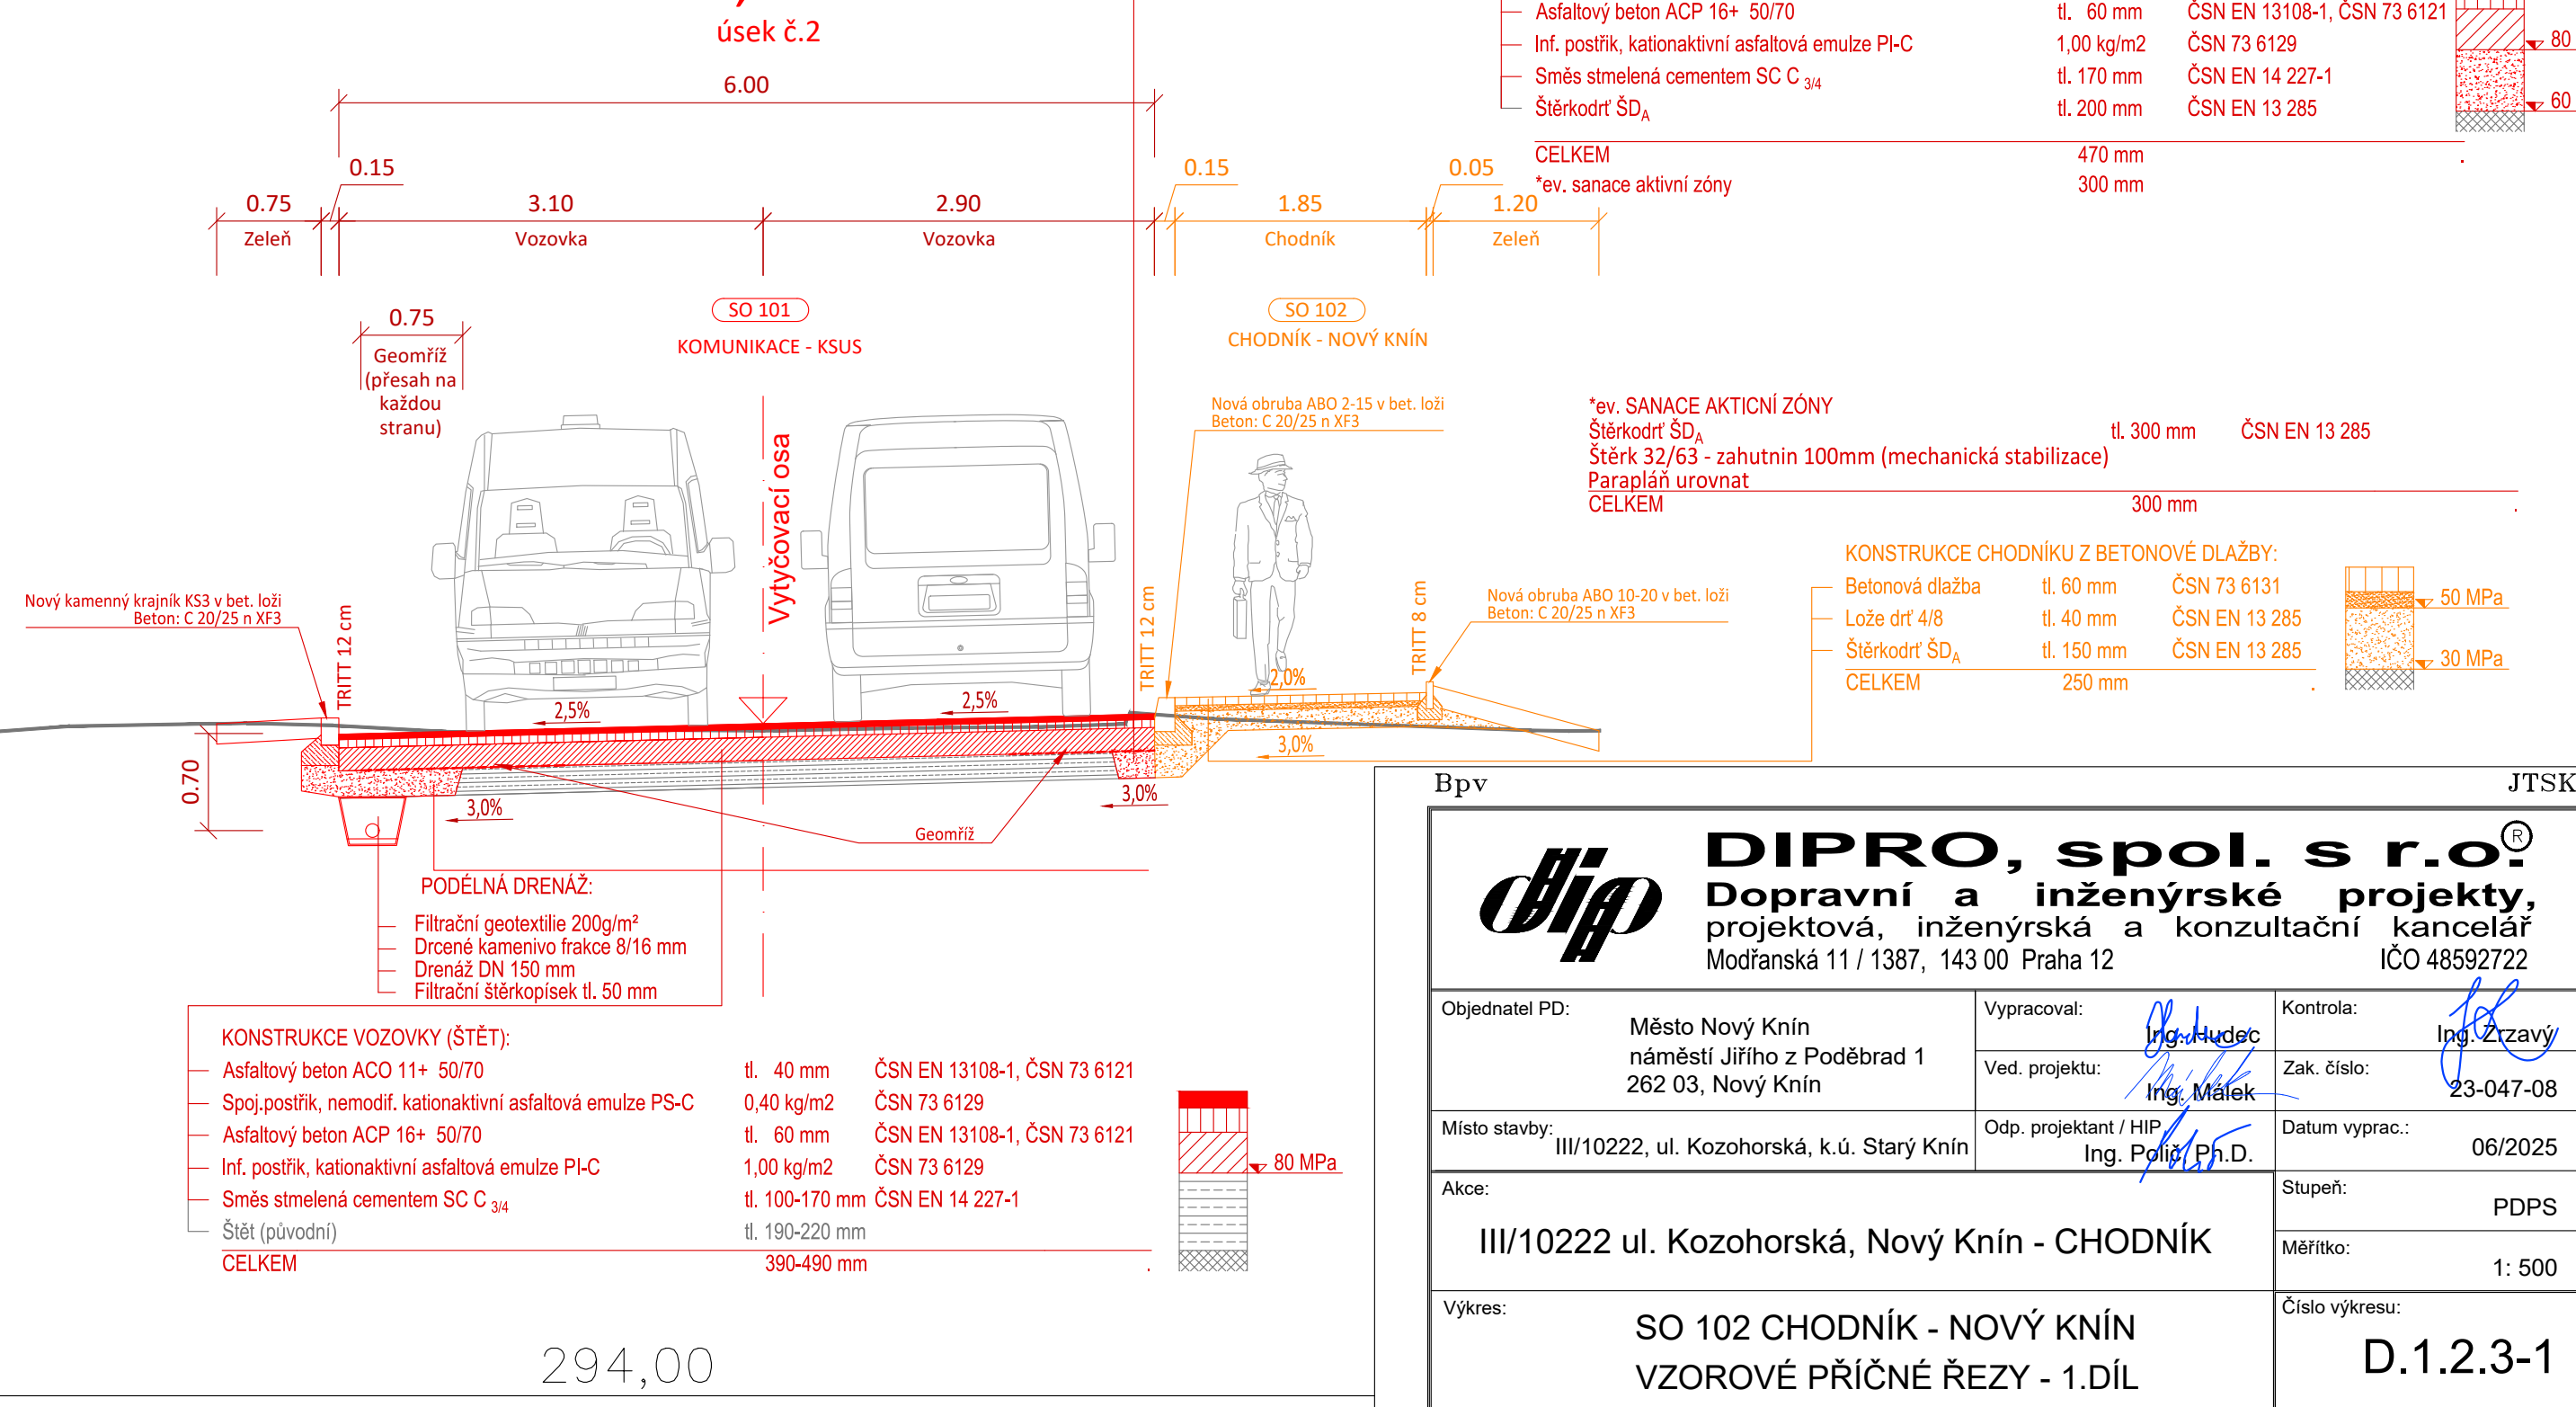

Bpv JTSC

DIPRO, spol. s r.o.
Dopravní a inženýrské projekty,
projektová, inženýrská a konzultační kancelář
IČO 48592722

Objednatel PD:	Město Nový Knín návrhář Jirho z Poděbrad 1 262 03, Nový Knín	Vypracoval:	Ing. Mělek	Kontrola:	Ing. Zrzavý
Místo stavby:	III/10222, ul. Kozohorská, k.ú. Starý Knín	Ved. projektu:	Ing. Mělek	Zak. číslo:	23-047-08
Akce:	III/10222 ul. Kozohorská, Nový Knín - CHODNÍK	Odp. projektant / HIP:	Ing. Polák Ph.D.	Datum vyprac.:	06/2025
Výkres:	SO 102 CHODNÍK - NOVÝ KNÍN VZOROVÉ PŘÍČNÉ ŘEZY - 1.DÍL	Stupeň:	PDPS	Mřítko:	1:500
		Číslo výkresu:	D.1.2.3-1		