Vzorový příčný řez
km 0,357 00
úsek č.2

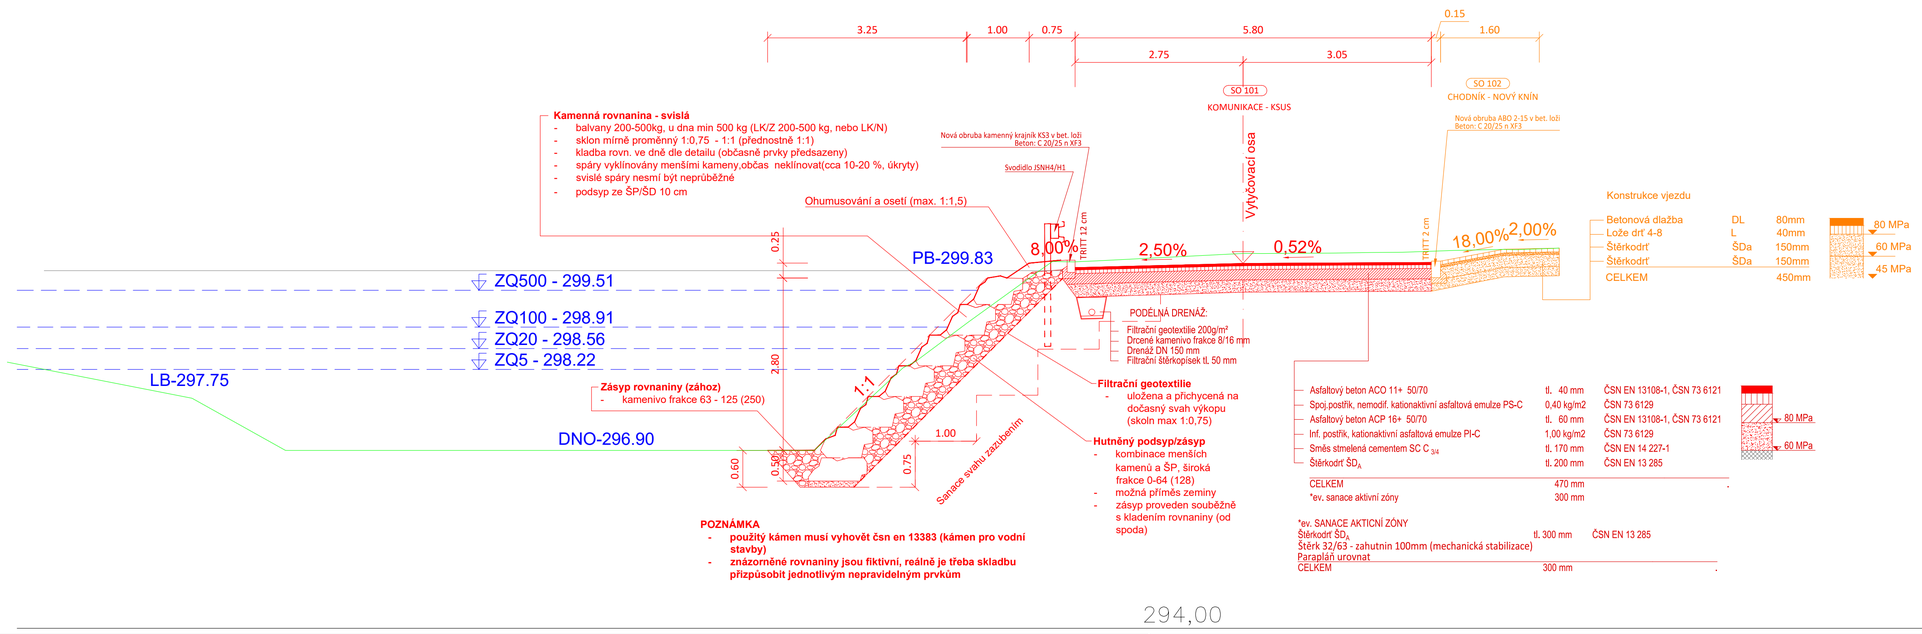

Vzorový příčný řez
km 0,660 00
úsek č.2

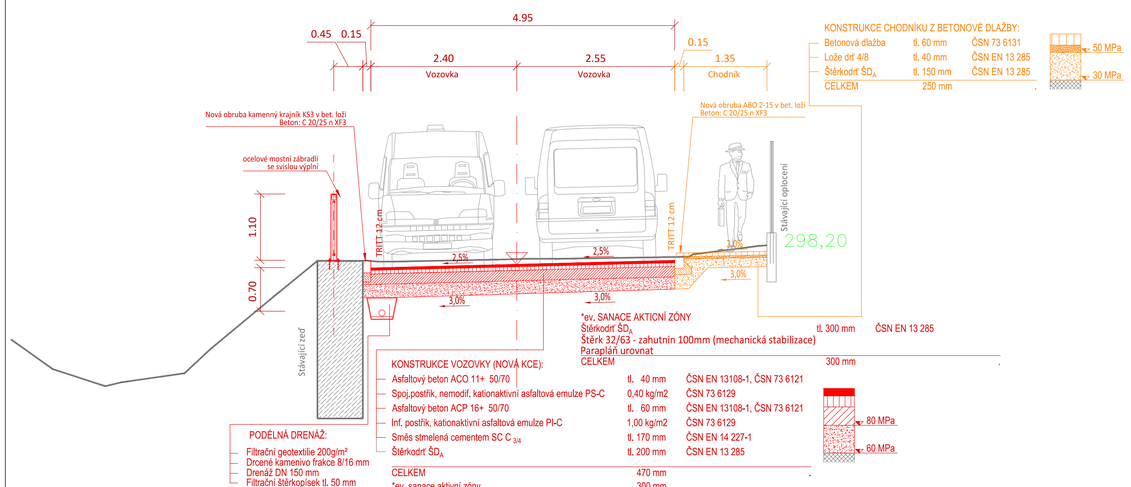

Vzorový příčný řez
km 0,700 00
úsek č.2

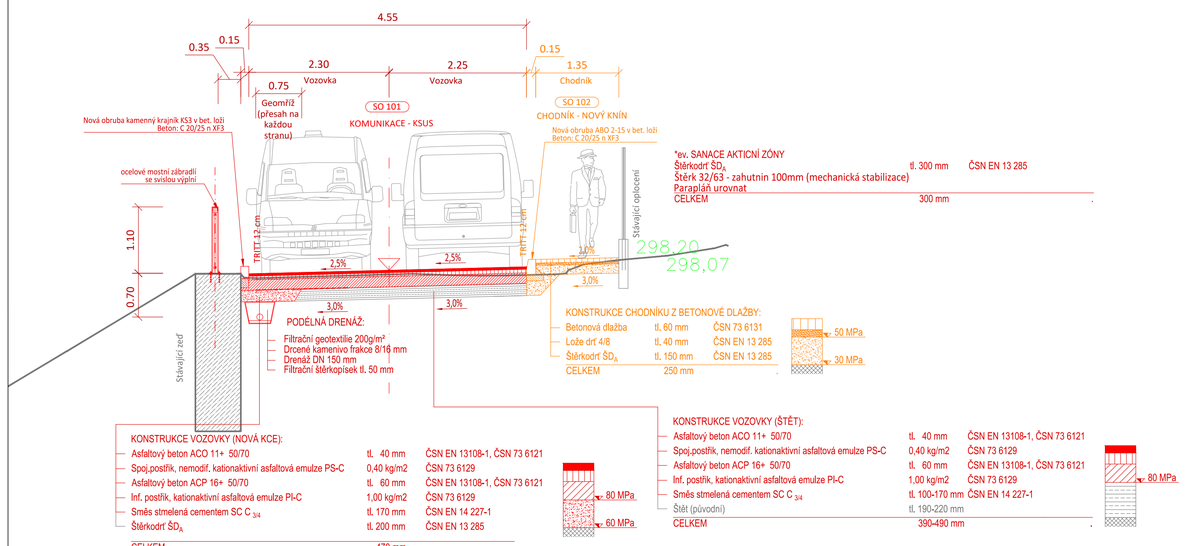

Vzorový podélný řez napojení nových vrstev na stávající vozovku
km 0,000 00

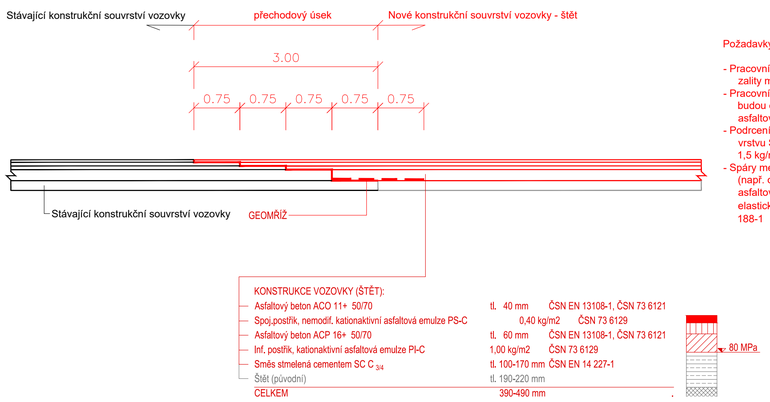

Požadavky:

- Pracovní spáry v obrusné vrstvě budou prořízuty a zality modifikovanou asfaltovou zálivkou za horka
- Pracovní spáry v ložní vrstvě a v místech sanací budou ošetřeny nalitím hrany modifikovanou asfaltovou zálivkou za horka
- Podrcení předobaleným kamenivem frakce 2/4 na vrstvu SMA 11 S bude provedeno v min. množství 1,5 kg/m²
- Spáry mezi asfaltovou vozovku a betonovými prvky (např. obruby) budou zality modifikovanou asfaltovou zálivkou za horka typu N1 - běžná elastická s vysokou roztažností dle EN ČSN 14 188-1

Vzorový podélný řez napojení nové konstrukce na novou konstukci se stávajícícm štětem

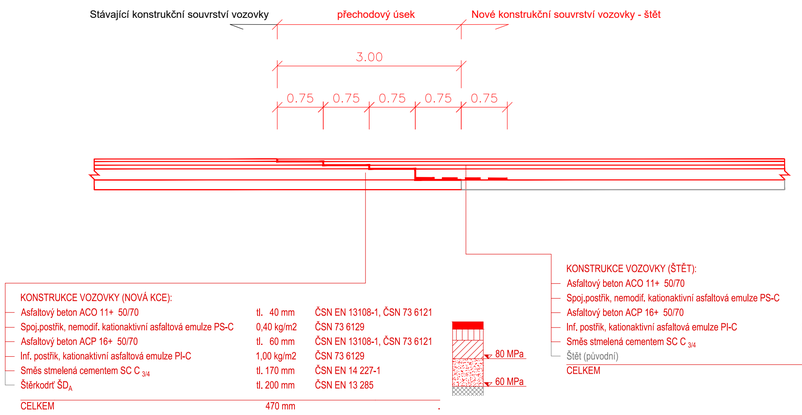

Požadavky:

- Pracovní spáry v obrusné vrstvě budou prořízuty a zality modifikovanou asfaltovou zálivkou za horka
- Pracovní spáry v ložní vrstvě a v místech sanací budou ošetřeny nalitím hrany modifikovanou asfaltovou zálivkou za horka
- Podrcení předobaleným kamenivem frakce 2/4 na vrstvu SMA 11 S bude provedeno v min. množství 1,5 kg/m²
- Spáry mezi asfaltovou vozovku a betonovými prvky (např. obruby) budou zality modifikovanou asfaltovou zálivkou za horka typu N1 - běžná elastická s vysokou roztažností dle EN ČSN 14 188-1

Vzorový příčný řez
km 0,840 00
úsek č.2

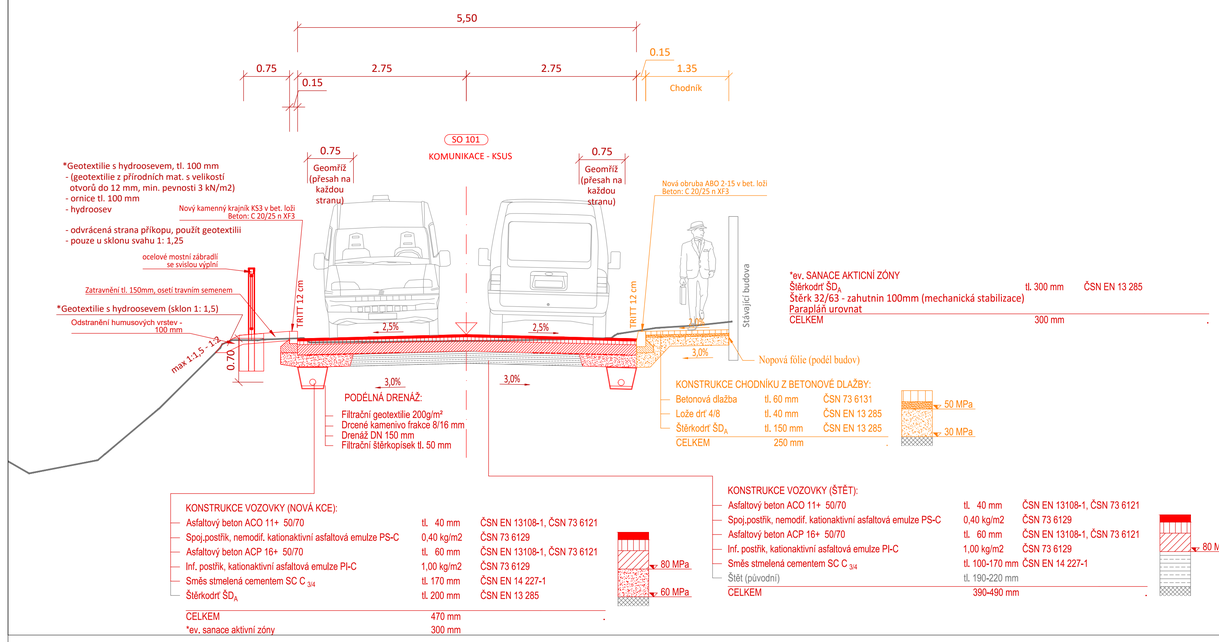

Bpv JTSK

DIPRO, spol. s r.o.
Dopravní a inženýrské projekty,
projektová, inženýrská a konzultační kancelář
Modřanská 11 / 1387, 143 00 Praha 12 IČO 48592722

Objednatel PD: Město Nový Knín, náměstí Jiřího z Poděbrad 1, 262 03, Nový Knín	Vypracoval: Ing. Hudec	Kontrola: Ing. Ztravý	
	Ved. projektu: Ing. Malek	Zak. číslo: 23-047-08	
Místo stavby: III/10222, ul. Kozohorská, k.ú. Starý Knín	Odp. projektant / HIP: Ing. Polič, Ph.D.	Datum vyprac.: 06/2025	
Akce: III/10222 ul. Kozohorská, Nový Knín - CHODNÍK		Stupeň: PDPS	
		Měřítko: 1: 500	
Výkres: SO 102 CHODNÍK - NOVÝ KNÍN VZOROVÉ PŘÍČNÉ ŘEZY - 2.DÍL		Číslo výkresu: D.1.2.3-2	