


SITUACE ZOV
3.FÁZE - KOMUNIKACE STAROKOLÍNSKÁ - 1.ČÁST

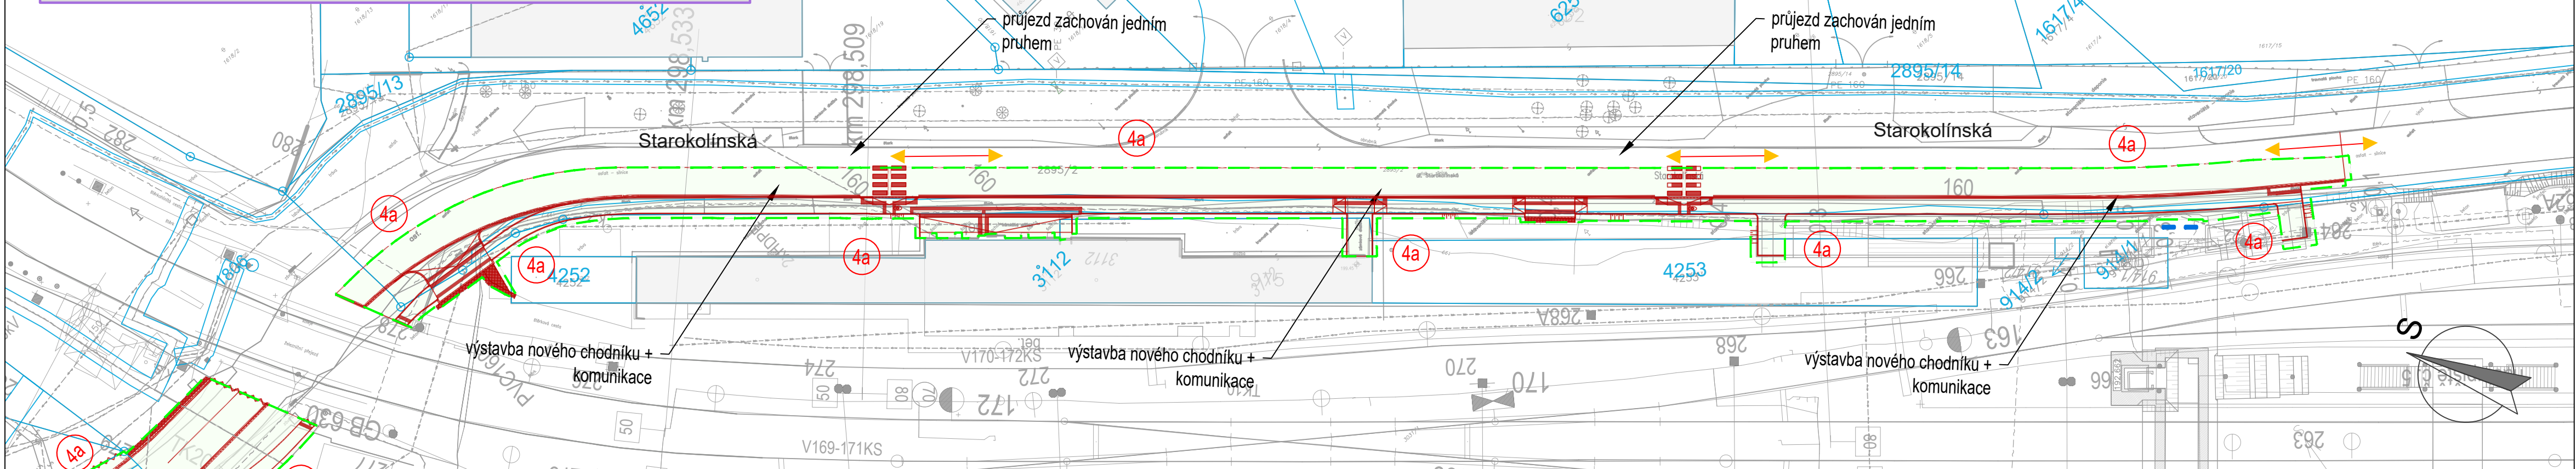

LEGENDA:

- VYMEZENÍ PROSTORU STAVBY - KRÁTKODOBÝ ZÁBOR
- STÁVAJÍCÍ OBJEKTY
- ▬ VÝSTAVBA KOMUNIKACE STAROKOLÍNSKÁ
- ZAMĚŘENÍ A STAV. SÍTĚ
- KATASTR
- ← OSTATNÍ VEŘEJNÁ DOPRAVA

LEGENDA PRVKŮ ZS:

- 4a krátkodobý zábor - bez oplocení - vyznačeno např. oplocenkou

POZNÁMKA:

- příjezdová a odjezdová komunikace k objektu výstavby je z komunikace Starokolínská
- součástí rekonstrukce ulice Starokolínská je vypracování části DIO
- rekonstrukce ulice Starokolínská bude prováděna po polovinách - zachování průjezdnosti komunikace




Předpokládaná doba výstavby objektu Parkoviště Kolín:

16 - 18 měsíců

Předpokládaná doba 3.Fáze:

5 - 6 měsíců - současně s 3.fází výstavby parkovacího domu

SITUACE ZOV
3.FÁZE - KOMUNIKACE STAROKOLÍNSKÁ - 2.ČÁST

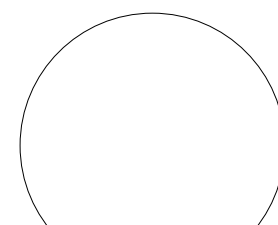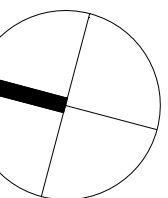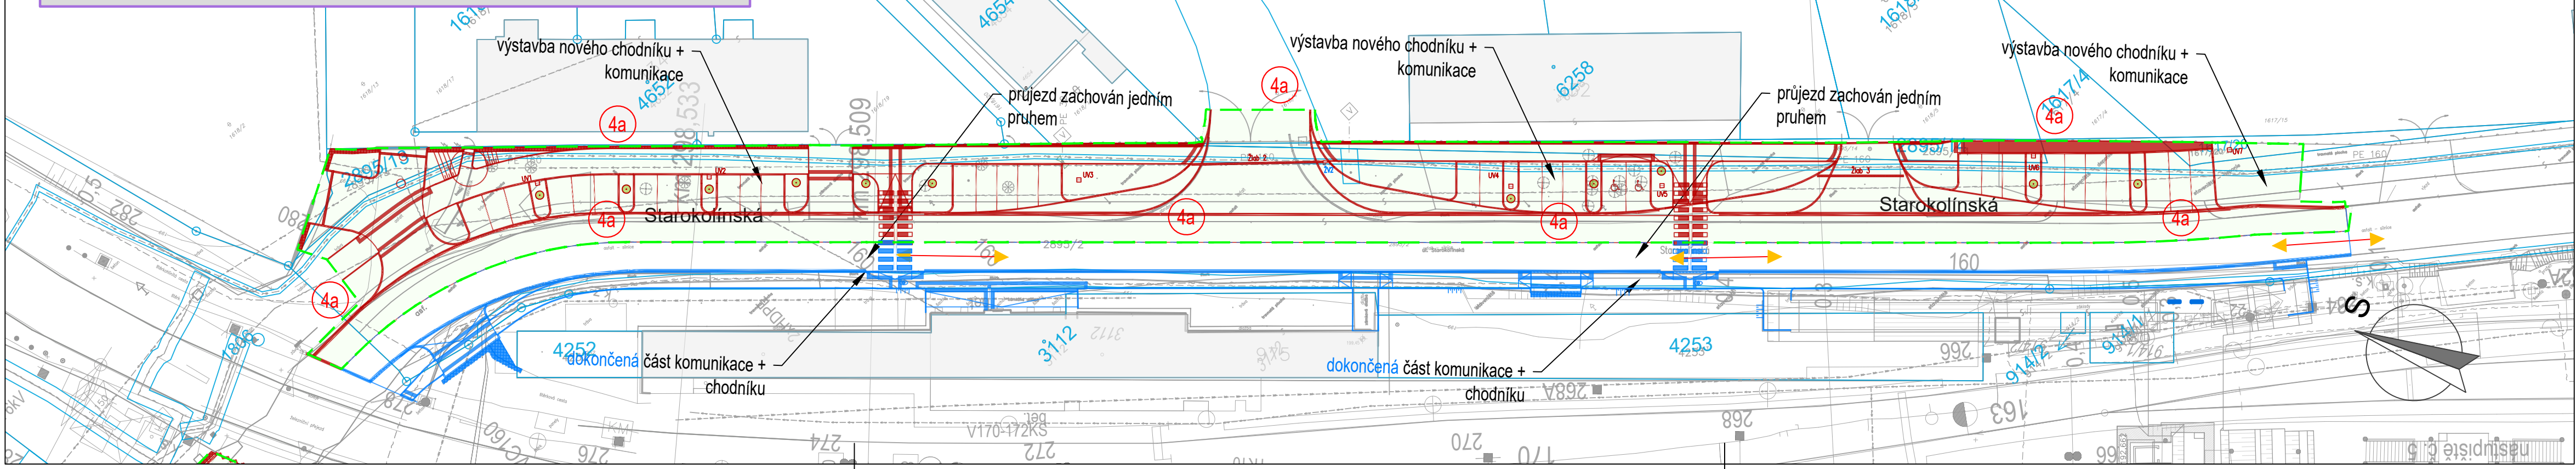

xx = 0,000 = PODLAHA 1NP

INVESTOR / CLIENT:

Město Kolín
Karlovo náměstí 78, 280 12 Kolín I
IČ : 00235440, DIČ : CZ00235440

ARCHITEKT / ARCHITECT:

kolín

GENERÁLNÍ PROJEKTANT / CHIEF DESIGNER:

PROJEKT HALY
Projekt Haly s.r.o.
Plynární 10, 170 00 Praha
e-mail: projekce@projekthalys.cz
www.projekthalys.cz

ZPRACOVATEL ČÁSTI / PART DESIGNER:

Zásady organizace výstavby
Ing. Petr Ocásek
Štefánikova 823, Kralupy nad Vltavou
278 01
e-mail: ocasek11@seznam.cz

HIP / CHIEF ENGINEER:

Ing. Ondřej Němec

VYPRACOVAL / CREATED BY:

Ing. Petr Ocásek

ZODPOVÍDÁ / RESPONSIBLE:

Ing. Ondřej Židek

AKCE / PROJECT:

PARKOVACÍ DŮM V KOLÍNĚ
k.ú. Kolín, p.č. 1619/2, 1619/7, 1619/16, 1619/30, 2895/2

STUPEŇ DOKUMENTACE / DESIGN STAGE:

DOKUMENTACE PRO ÚZEMNÍ ŘÍZENÍ

DIL:

C

ČÁST / PART:

SITUAČNÍ VÝKRESY

NÁZEV PŘÍLOHY / INSET TITLE:

SITUACE ZOV - 3.FÁZE
komunikace Starokolínská

1.VYDÁNÍ / 1ST ISSUE:

01/05/2024

DIL:

C

STUPĚŇ / STAGE:

DPZ

DATUM VYDÁNÍ / DATE:

01/21/2025

FORMÁT / SIZE:

5 X A4

OBJEKT / OBJECT:

SIT

ZAKÁZKA / JOB NR.:

2024.0054

MĚŘÍTKO / SCALE:

1 : 500

ČÁST / PART:

ZOV

KÓD / CODE:

000

ČÍSLO / NUM.:

05.4

REVIZE:

00