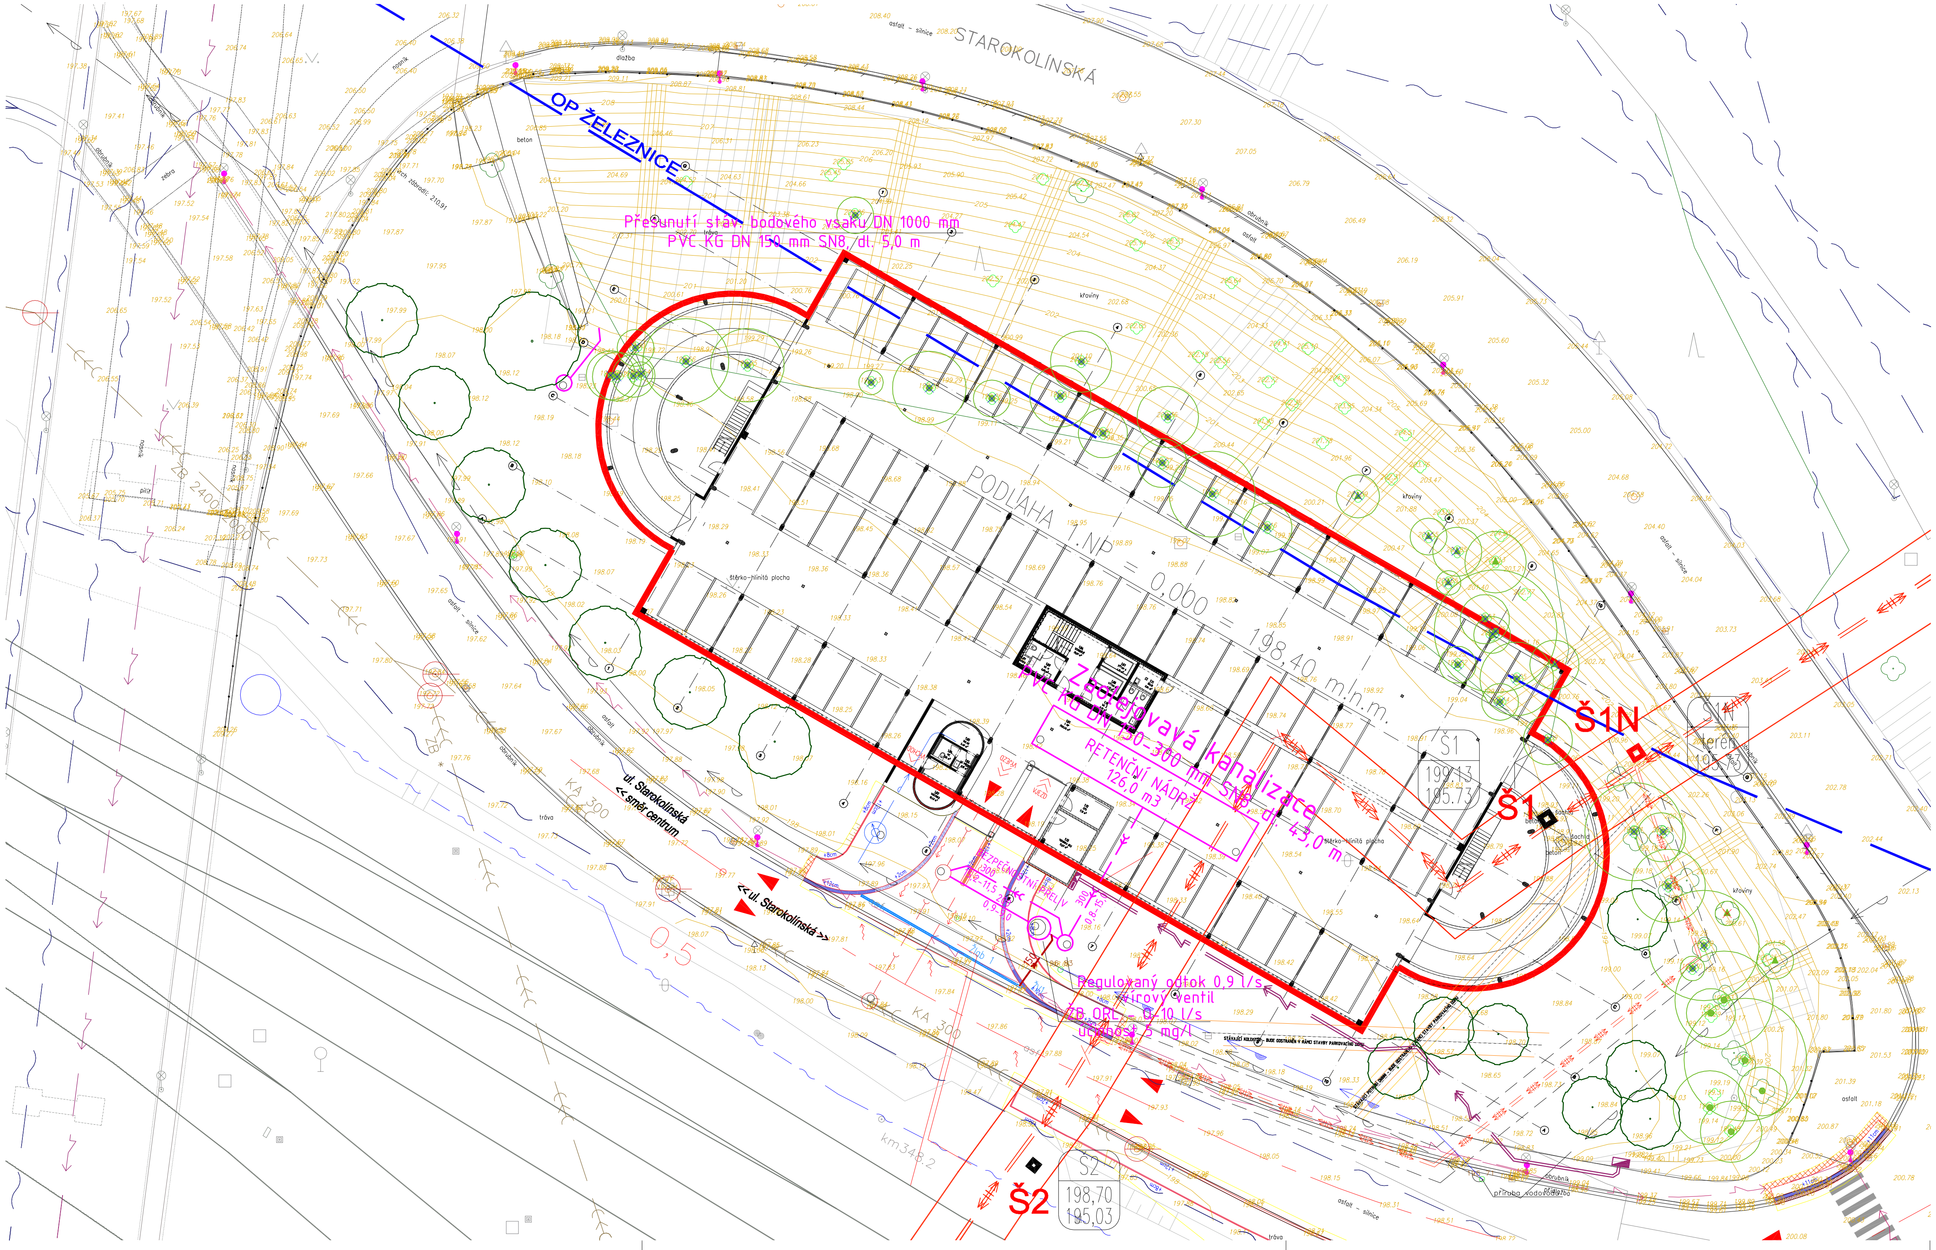

LEGENDA:

INŽENÝRSKÉ SÍTĚ STÁVAJÍCÍ

- JEDNOTNÁ KANALIZACE - ENERGIE AG KOLÍN
- STÁVAJÍCÍ VODOVOD - ENERGIE AG KOLÍN
- PAROVOD - VEOLIA KOLÍN a.s.
- PODZEMNÍ ELEKTRICKÉ VEDENÍ VN - ČEZ DISTRIBUCE
- VEŘEJNÉ OSVĚTLENÍ - AVE KOLÍN
- NEZAMĚŘENÝ PRŮBĚH METALICKÉHO KABELU - CETIN
- NEPROVOZOVANÉ SÍTĚ - CETIN
- NADZEMNÍ SÍTĚ - CETIN
- PODZEMNÍ SÍTĚ SLABOPROUD
- ELEKTRICKÉ VEDENÍ SLABOPROUD
- OPTICKÉ PODZEMNÍ VEDENÍ SŽ-ČD
- INFORMAČNÍ PŘENOSOVÉ SDĚLOVACÍ VEDENÍ SŽ-ČD
- PŘEKLÁDANÁ NEBO RUŠENÁ SÍŤ - OBECNĚ
- VODOVOD A KANALIZACE - SŽ-ČD
- PODZEMNÍ VEDENÍ NN SŽ-ČD
- PODZEMNÍ VEDENÍ VN 6kV SŽ-ČD - NOVĚ VLOŽENO DO BETONOVÉHO ŽLABU

- OBRYS BUDOVY
- KATASTRÁLNÍ ÚZEMÍ
- PŘESAHUJÍCÍ (VYKONZOLOVANÉ) 2. NA
- OCHRANNÉ PÁSMO
- VJEZD, VSTUP DO OBJEKTU
- STROMY STÁVAJÍCÍ - PONECHANÉ
- STROMY A POROSTY DŘEVIN STÁV. - K
- STROMY NOVÉ, STROMY NOVÉ V MŘÍŽI
- STROMY NOVÉ V KVĚTINÁČI
- 374 372,34 VÝŠKA STÁVAJÍCÍHO TERÉNU
- 381,50 VÝŠKA UPRAVENÉHO TERÉNU
- TRVALÝ ZÁBOR STAVBY
- DOČASNÝ ZÁBOR STAVBY - DLOUHODC
- DOČASNÝ ZÁBOR STAVBY - KRÁTKODC

NAVRHOVANÉ PŘÍPOJKY A INŽENÝRSKÉ SÍTĚ

- JEDNOTNÁ KANALIZAČNÍ PŘÍPOJKA
- DEŠŤOVÁ KANALIZACE
- ZAOLEJOVANÁ KANALIZACE
- VODOVODNÍ PŘÍPOJKA
- HORKOVOD (PRIMÁRNÍ ROZVODY)
- TEPLOVOD (SEKUNDÁRNÍ ROZVODY)
- PŘEKLÁDANÁ TRASA VODOVODU - V RÁMCI PŘELOŽKY PAROVODU

- ELEKTRICKÉ VEDENÍ VN
- ELEKTRICKÉ VEDENÍ NN
- VEŘEJNÉ OSVĚTLENÍ
- ELEKTRICKÉ VEDENÍ SLABOPROUD
- NOVÁ TRASA PODZEMNÍHO VEDENÍ VO - AVE K JE ŘEŠENO V PD PRO PARKOVACÍ DŮM
- PŘEKLÁDANÁ TRASA PODZEMNÍHO VEDENÍ VC

ETAPA 1

198,40 = 0,000 = PODLAHA 1NP

INVESTOR / CLIENT:
Město Kolín
Karlovo náměstí 78, 280 12 Kolín I
IČ : 00235440, DIČ : CZ00235440

ARCHITEKT / ARCHITECT:

GENERÁLNÍ PROJEKTANT / CHIEF DESIGNER:
Projekt Haly s.r.o.
Plynární 10, 170 00 Praha
e-mail: projekce@projekthaly.cz
www.projekthaly.cz

ZPRACOVATEL ČÁSTI / PART DESIGNER:

HIP / CHIEF ENGINEER: Ing. Ondřej Němec
VYPRACOVAL / CREATED BY: Petr Studený, DiS.
ZODPOVÍDÁ / RESPONSIBLE: Petr Studený, DiS.

AKCE / PROJECT:
PARKOVACÍ DŮM V KOLÍNĚ
k.ú. Kolín, p.č. 1619/2, 1619/7, 1619/16, 1619/30, 2895/2

STUPEŇ DOKUMENTACE / DESIGN STAGE:
DOKUMENTACE PRO PROVEDENÍ STAVBY

DÍL:
IO301

ČÁST / PART:
DEŠŤOVÁ KANALIZACE

NÁZEV P ŘÍLOHY / INSET TITLE:
Situace

1.VYDÁNÍ / 1ST ISSUE:	DATUM VYDÁNÍ / DATE:	ZAKÁZKA / JOB NR.:	PARÉ / SET:
01/09/2025	01/09/2025	2024.0054	
DÍL: IO301	FORMÁT / SIZE: 8 X A4	MĚŘÍTKO / SCALE: 1 : 250	

STUPEŇ / STAGE:	DÍL:	OBJEKT / OBJECT	ČÁST / PART:	KÓD / CODE:	ČÍSLO / NUM.:	REVIZE:
DPS	IO301	IO301	PV	040	02	00