
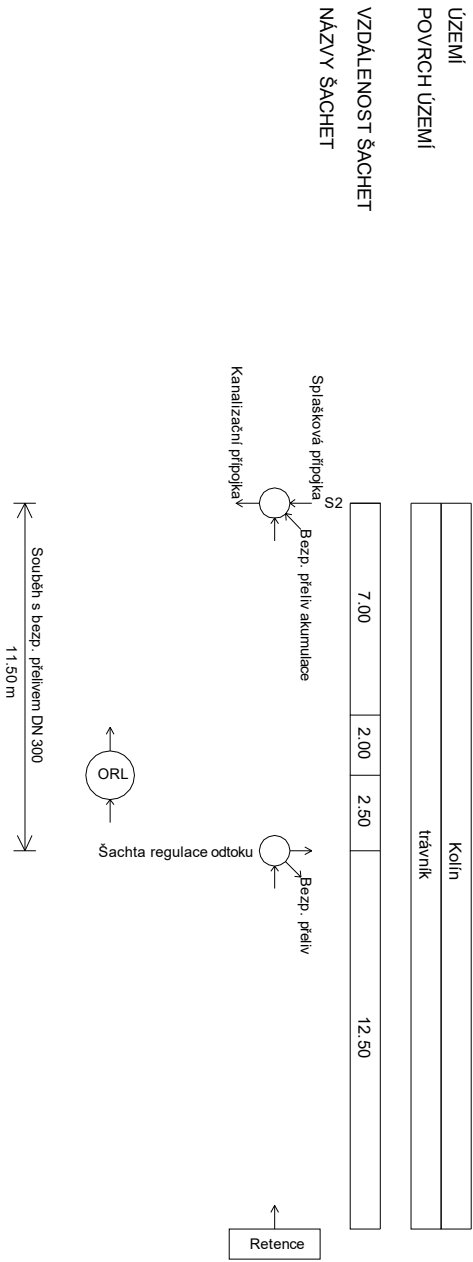


Podélný profil bezpečnostního přelivu

MĚŘÍTKO 1:100 / 1:100

LEGENDA:

- 1) 0.50  
2) 229.99 - 6.50  
3) 127.43 - 6.88  
4) 0.50  
5) 700.00 - 0.50  
6) 1154.21 - 16.33

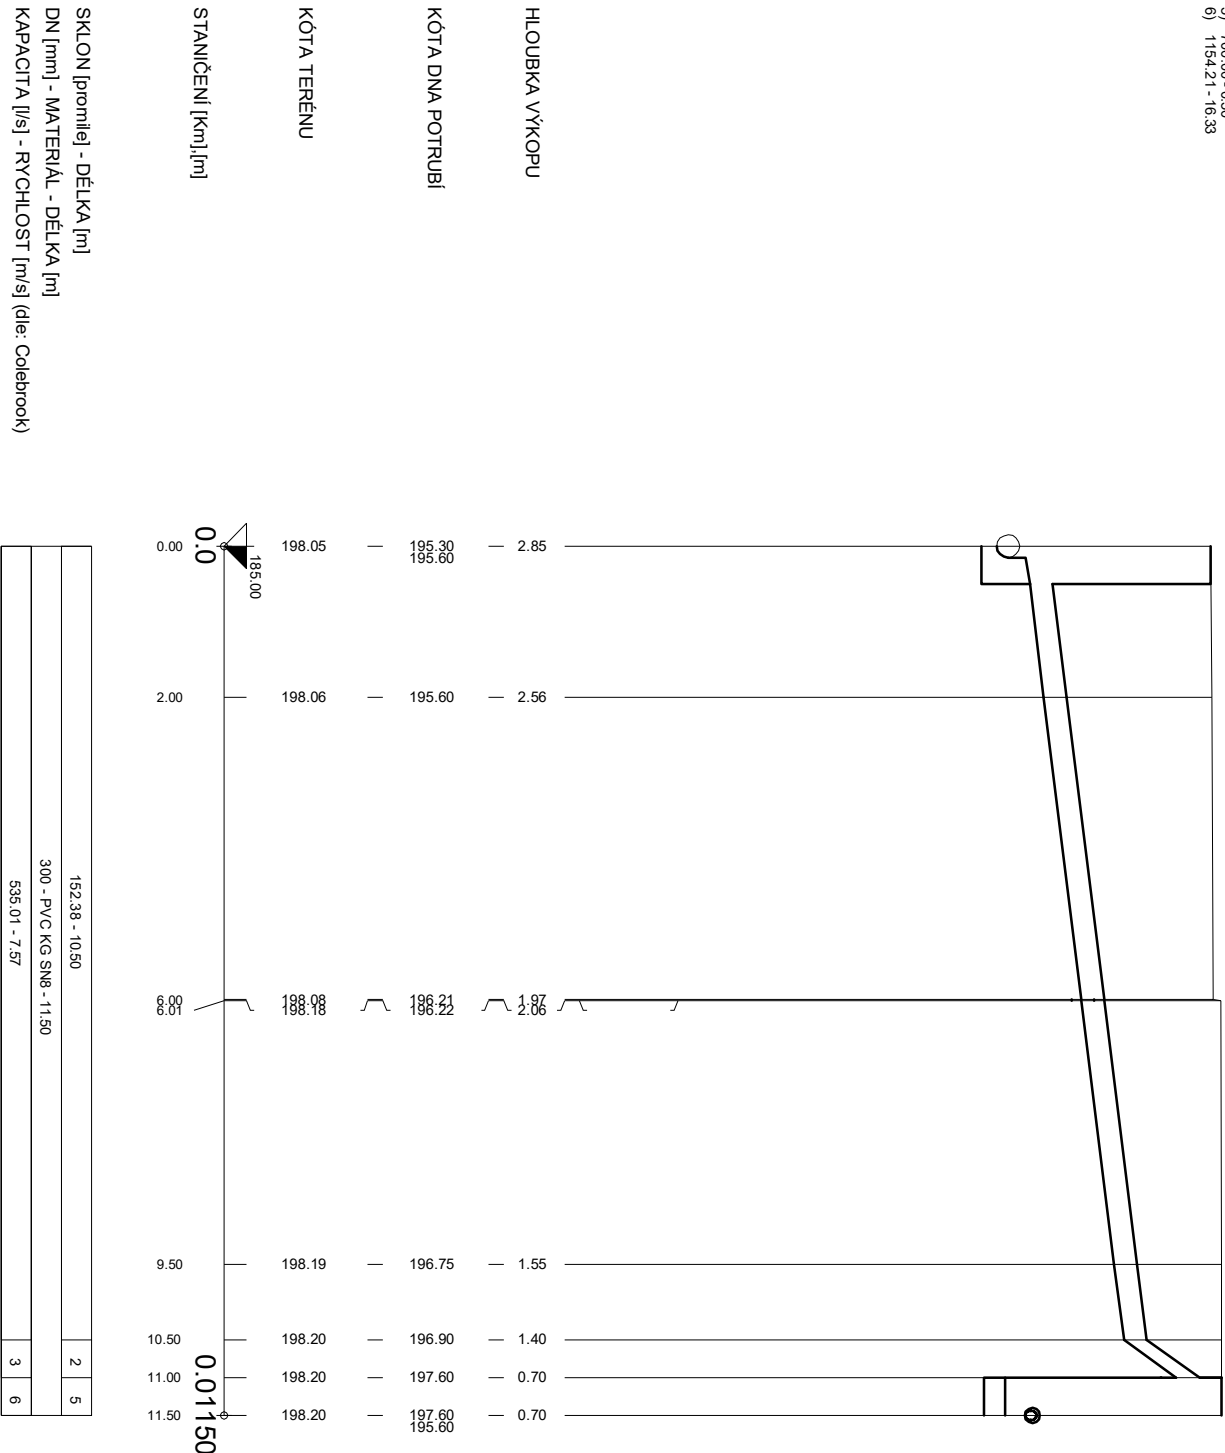


Podélný profil dešťové kanalizace parkovacího domu

MĚŘÍTKO 1:500 / 1:100

LEGENDA:

- 1) 18.00 - 2.00  
2) 127.43 - 6.88  
3) 42.94 - 1.37

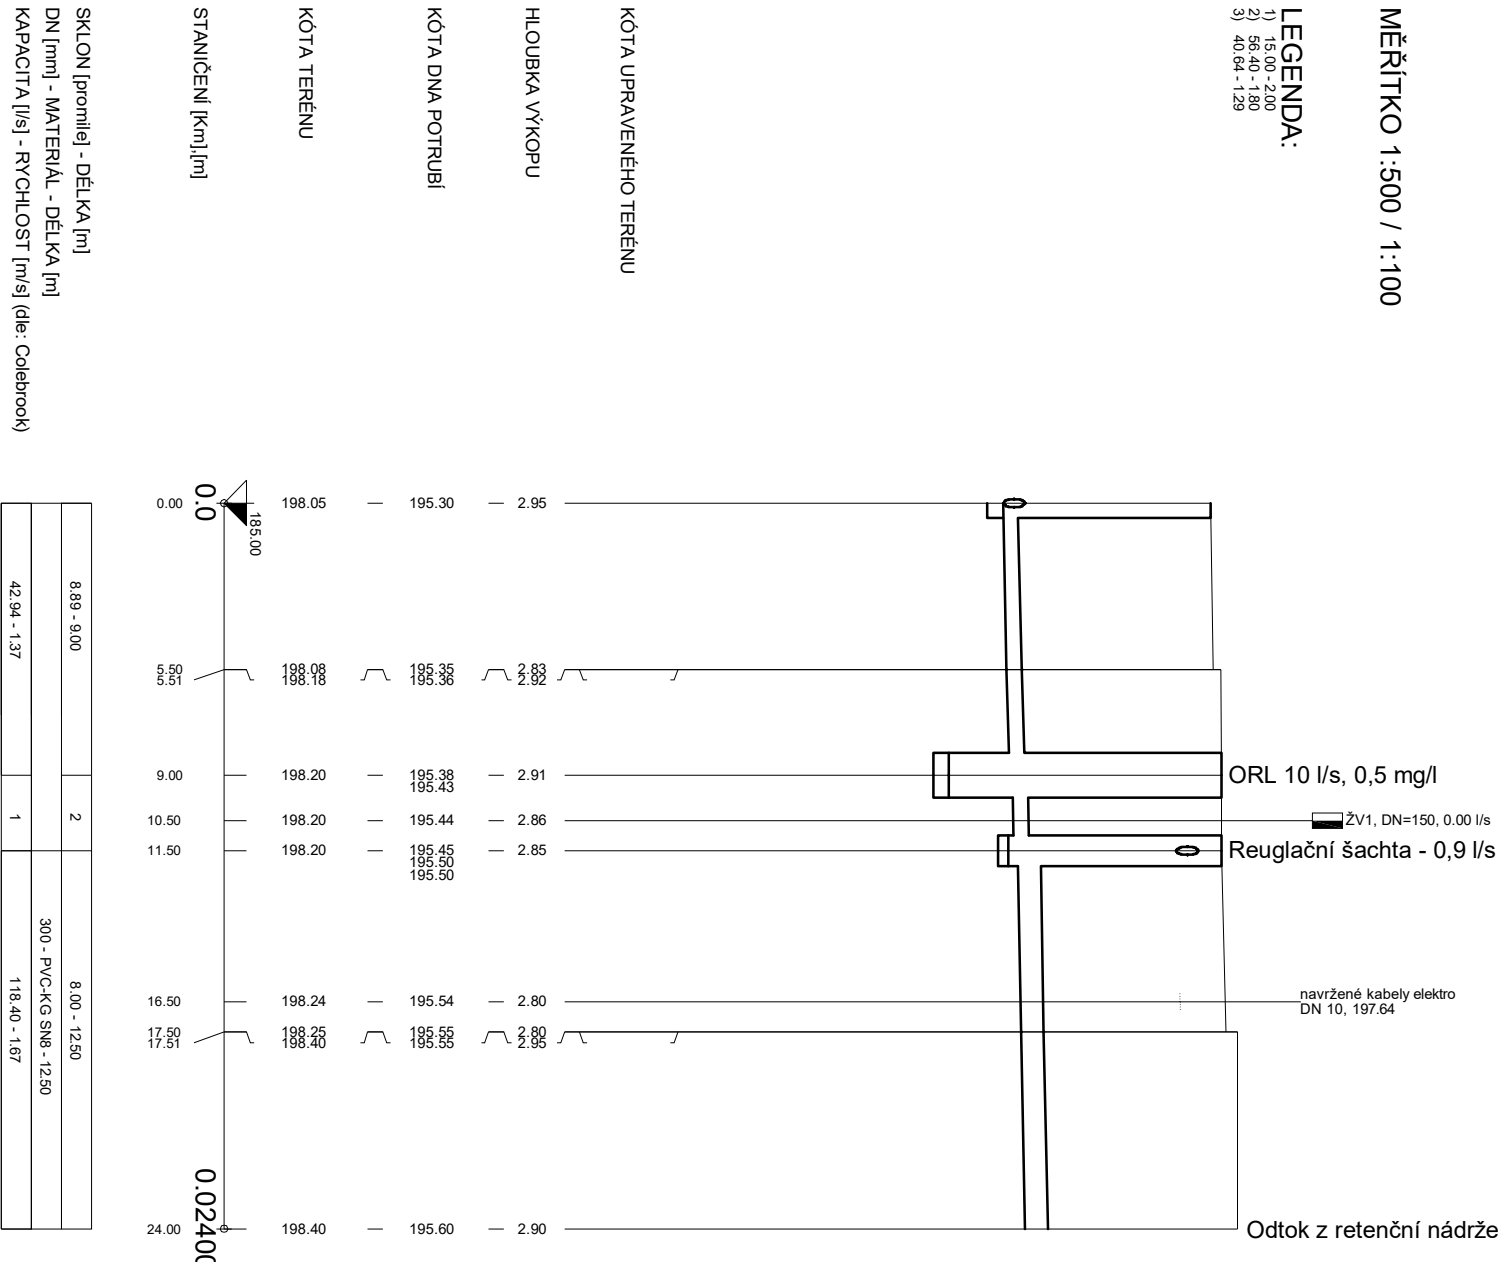

ETAPA 1

INVESTOR / CLIENT:

Město Kolín  
Karlovo náměstí 78, 280 12 Kolín I  
IČ: 100235440, DIČ: CZ00235440

ARCHITEKT / ARCHITECT:



GENERÁLNÍ PROJEKTANT / CHIEF DESIGNER:

Projekt Halý s.r.o.  
Plyšární 10, 170 00 Praha  
e-mail: projekce@projekthalý.cz  
www.projekthalý.cz

ZPRACOVATEL ČÁSTI / PART DESIGNER:

Petr Studený, DiS.  
Zichlíně 50, 568 01 Lanškroun  
tel./ 32 575 266, e-mail: petro@centrum.cz  
IČ: 01727924

HIP / CHIEF ENGINEER

Ing. Ondřej Němec

VYPRACOVAL / CREATED BY:

Petr Studený, DiS.

ZODPOVÍDÁ / RESPONSIBLE:

Petr Studený, DiS.

198,40 = 0,000 = PODLAHA 1NP

AGE / PROJECT:

PARKOVACÍ DŮM V KOLÍNĚ  
k.ú. Kolín, p.č. 1619/2, 1619/7, 1619/16, 1619/30, 2895/2

STUPEŇ DOKUMENTACE / DESIGN STAGE:

DOKUMENTACE PRO PROVEDENÍ STAVBY

DIL:

IO301

ČÁST / PART:

DEŠŤOVÁ KANALIZACE

NÁZEV PŘÍLOHY / INSET TITLE:

Podélný profil dešťové  
kanalizace parkovacího domu

1.VYDÁNÍ / ISSUE:

01/09/2025

DATUM VYDÁNÍ / DATE:

01/09/2025

ZAKÁZKA / JOB NR.:

2024\_0054

PAPÉ / SET:

DIL:

IO301

FORMÁT / SIZE:

3 X A4

MĚŘÍTKO / SCALE:

1:250/100

STUPEŇ / STAGE - DIL:

DPS

OBJEKT / OBJECT

IO301

ČÁST / PART:

DK

KÓD / CODE:

040

ČÍSLO / NUM.:

03

REVIZE: