



ŘEZ A-A:

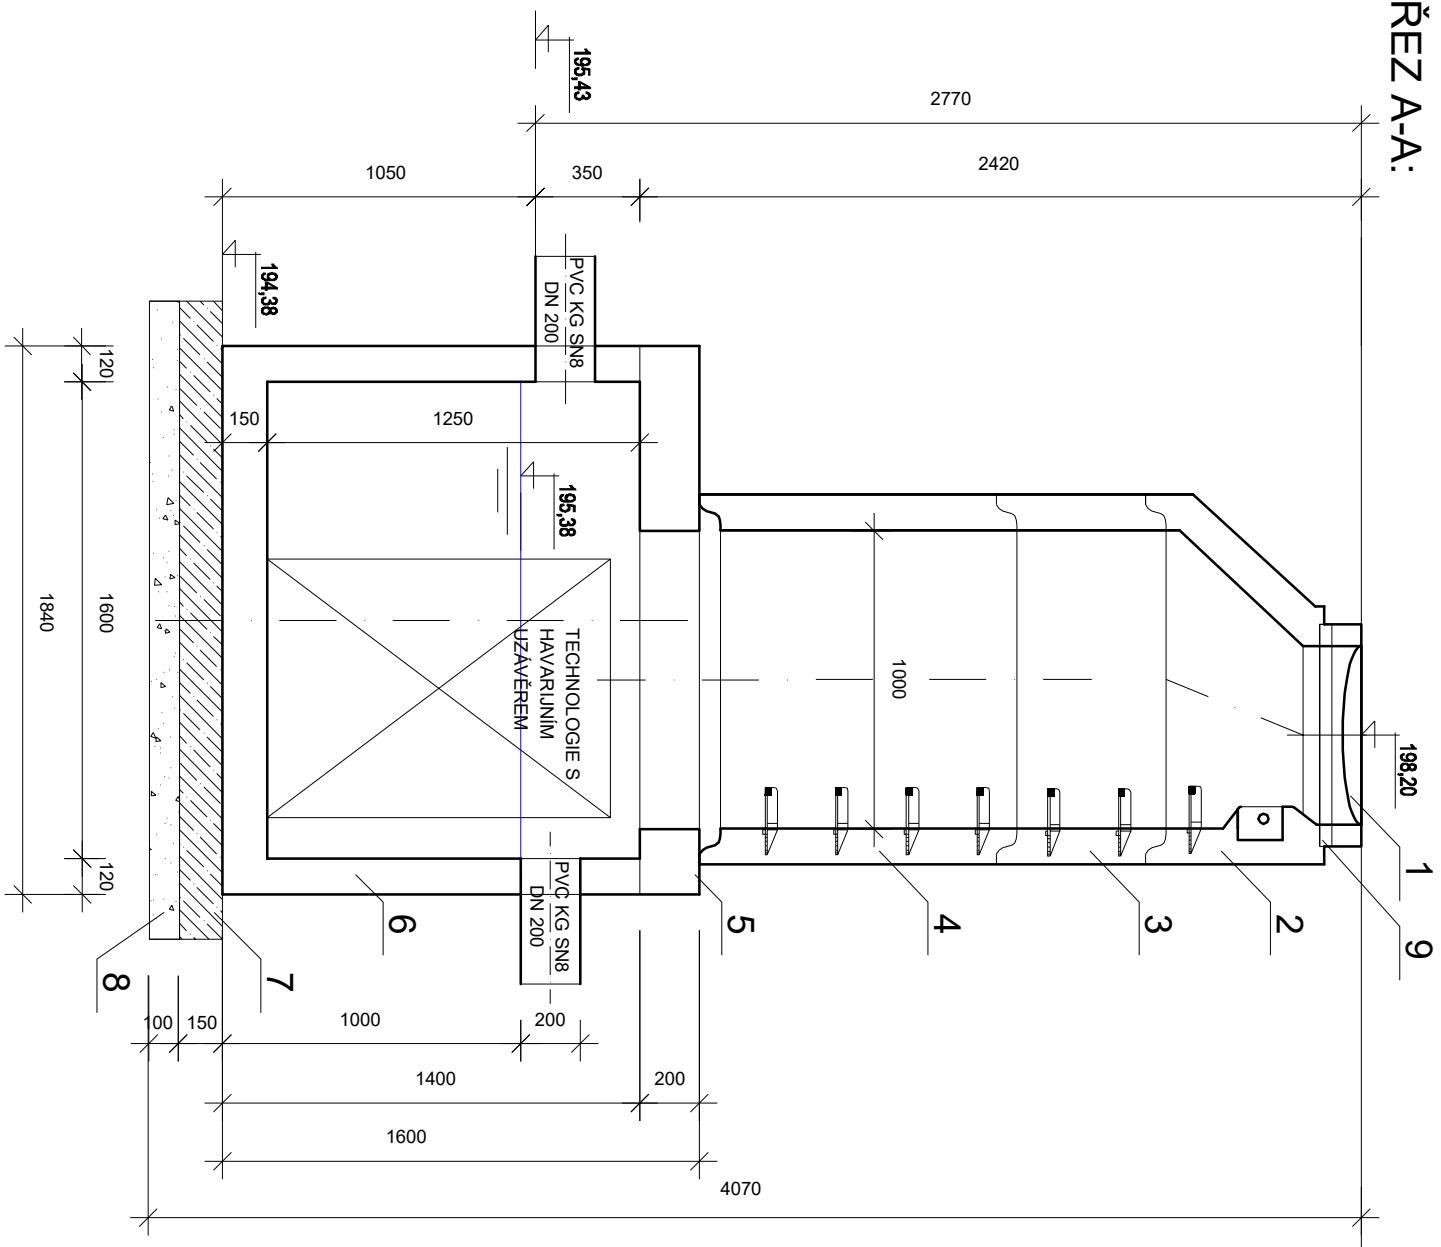

PUDORYS:

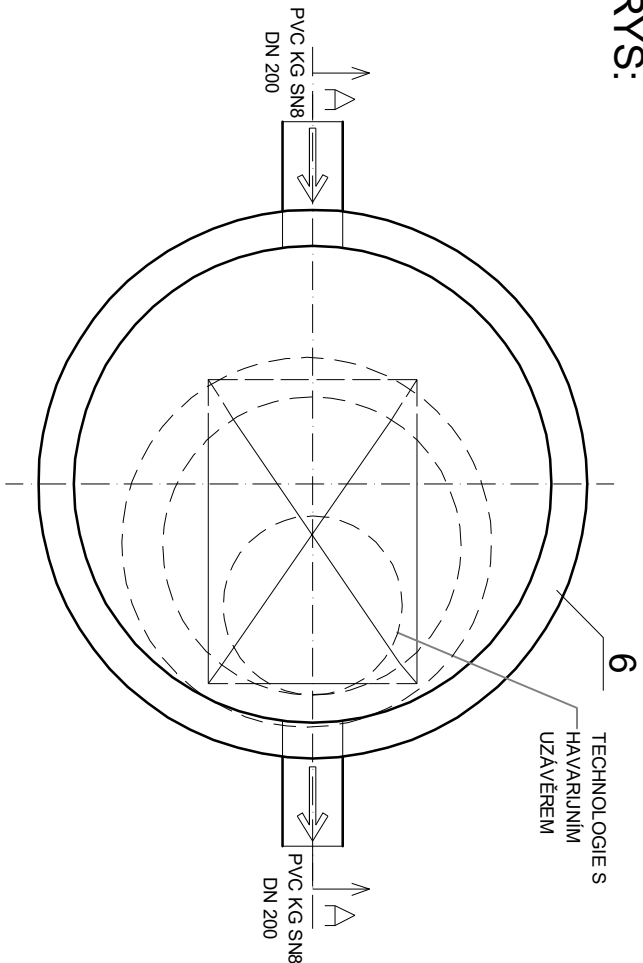

LEGENDA:

- 1 - POKLOP LITINOVÝ S PANTEM A RÁMEM DN 600 mm B125 BEZ ODVĚTRÁNÍ
- 2 - PREFA ŠACHTOVÝ KONUS 1000/600
- 3 - PREFA ŠACHTOVÁ SKRUŽ 1000/500
- 4 - PREFA ŠACHTOVÁ SKRUŽ 1000/1000
- 5 - ŽB PREFABRIKOVANÁ ZÁKRYTOVÁ DESKA DN 1600/1000 mm D400
- 6 - ŽB PREFABRIKOVANÁ NÁDRŽ DN 1600/1600 mm VČETNĚ TECHNOLOGIE OL, Q-10 l/s, 5 mg/l
- 7 - ZÁKL. DESKA - BETON C12/15
- 8 - PODSYP Z ŠTĚRKODRTĚ
- 9 - VYROVNÁVACÍ PRSTENEC 600/40

ETAPA 1



198,40 = 0,000 = PODLAHA 1NP

<div>INVESTOR / CLIENT:</div> <div><div><div><div><div></div><div></div><div></div><div></div><div></div></div><div>kolín</div></div></div><div><div>Město Kolín</div><div>Karlovo náměstí 78, 280 12 Kolín I IČ: 00235440, DIČ: CZ00235440</div></div></div>		<div>AKCE / PROJECT:</div> <div><div>PARKOVACÍ DŮM V KOLÍNĚ</div><div>K. ú. Kolín, p. č. 1619/2, 1619/7, 1619/16, 1619/30, 2895/2</div></div>	
<div>ARCHITEKT / ARCHITECT:</div> <div></div>		<div>STUPEŇ DOKUMENTACE / DESIGN STAGE:</div> <div><div>DOKUMENTACE PRO PROVEDENÍ STAVBY</div></div>	
<div>GENERALNÍ PROJEKTANT / CHIEF DESIGNER:</div> <div><div><div><div></div><div></div><div></div><div></div><div></div></div><div>PROJEKT HALY</div></div><div><div>Projekt Haly s.r.o.</div><div>Plýnární 10, 170 00 Praha</div><div>e-mail: projektce@projekt-haly.cz</div><div>www.projekthaly.cz</div></div></div>		<div>ČÁST / PART:</div> <div><div>DEŠŤOVÁ KANALIZACE</div></div>	
<div>ZPRACOVATEL ČÁSTI / PART DESIGNER:</div> <div><div><div><div></div><div></div><div></div><div></div><div></div></div><div>Petr Studený, DiS.</div></div><div><div>ŽICHILINEK 50, 583 01 LANŠKROUN</div><div>tel: 732 575 286, e-mail: petronk@centrum.cz</div><div>ICO: 01727324</div></div></div>		<div>NÁZEV PŘÍLOHY / INSET TITLE:</div> <div></div>	
<div>Odlučovač ropných látek</div>			
<div>HIP / CHIEF ENGINEER:</div> <div><div>Ing. Ondřej Němec</div></div>		<div>ČÁST / PART:</div> <div><div>10301</div></div>	
<div>VYPRACOVAL / CREATED BY:</div> <div><div>Petr Studený, DiS.</div></div>		<div>STUPEŇ STAVBY / BUILDING STAGE:</div> <div><div>10301</div></div>	
<div>ZODPOVÍDÁ / RESPONSIBLE:</div> <div><div>Petr Studený, DiS.</div></div>		<div>STUPEŇ STAVBY / BUILDING STAGE:</div> <div><div>10301</div></div>	