



ÚZEMÍ  
POVRCH ÚZEMÍ  
VZDÁLENOST ŠACHET  
NÁZVY ŠACHET

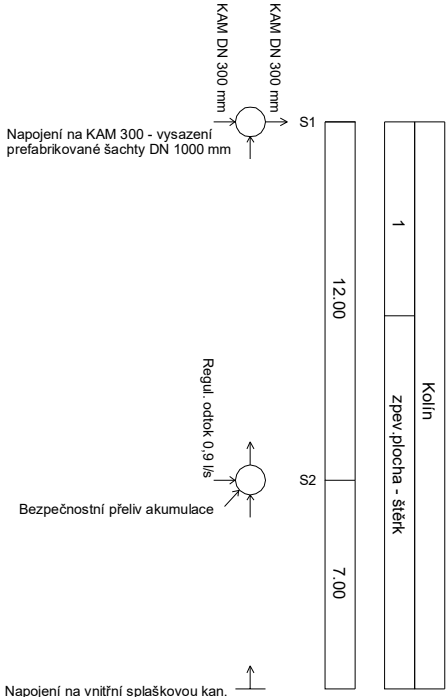

Podélný profil kanalizační přípojky

MĚŘÍTKO 1:250 / 1:100

LEGENDA:  
1) zpev.plocha - asfalt SUS  
2) 150 - KAMENINA - 7.00

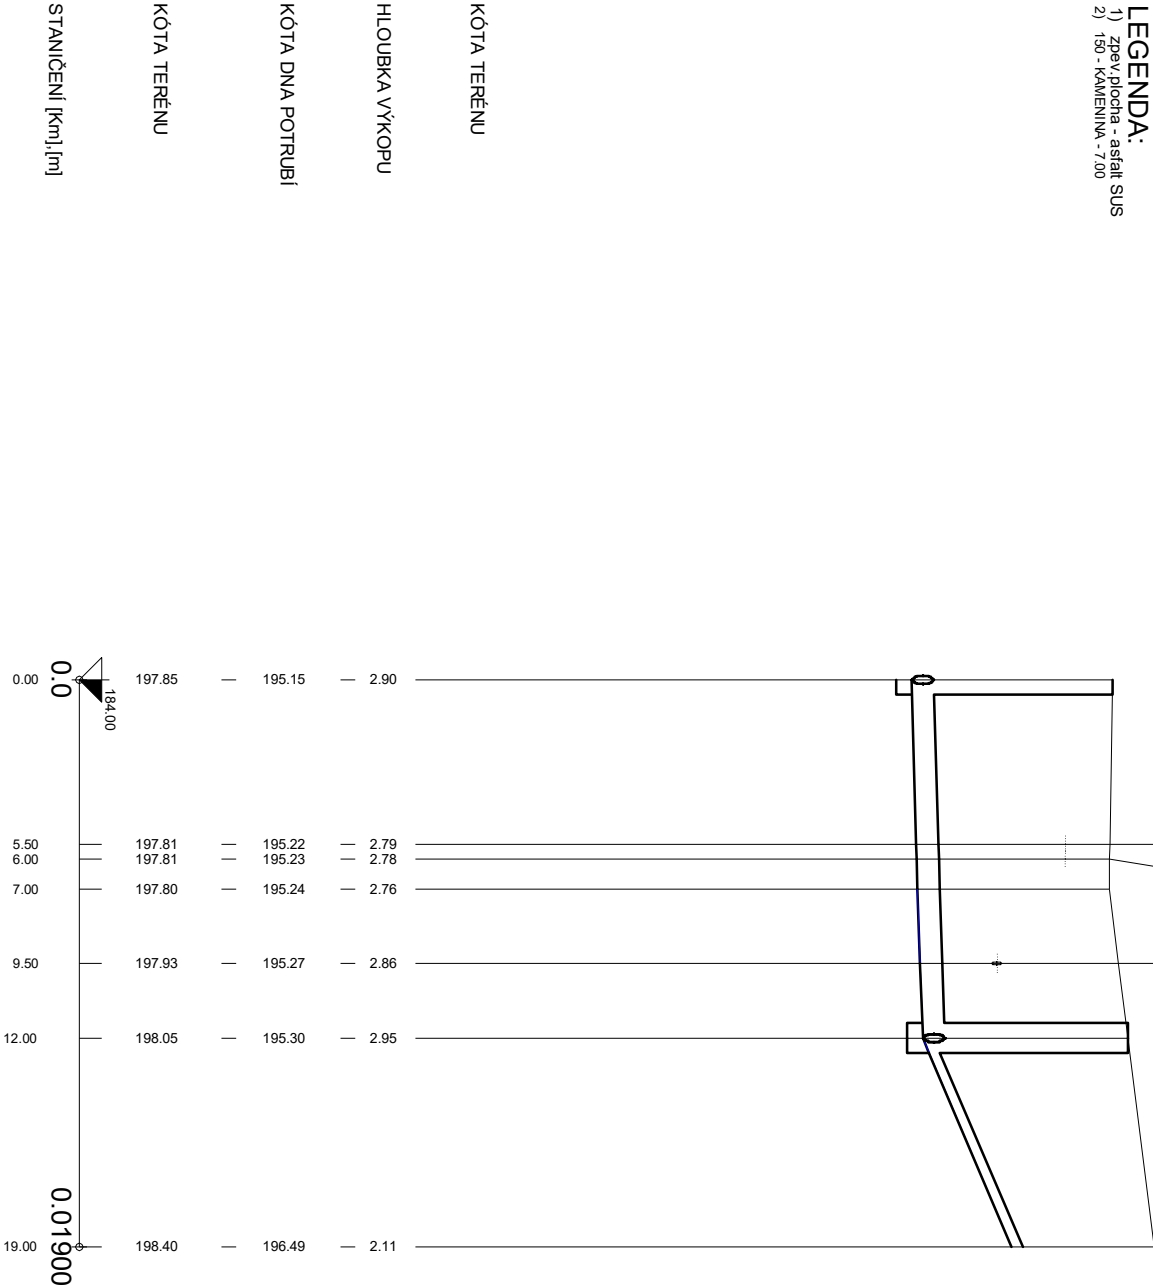

SKLON [promile] - DĚLKA [m]  
DN [mm] - MATERIÁL - DĚLKA [m]  
KAPACITA [l/s] - RYCHLOST [m/s] (dle: Colebrook)

|                        |               |
|------------------------|---------------|
| 12.50 - 12.00          | 170.00 - 7.00 |
| 300 - KAMENINA - 12.00 | 2             |
| 126.99 - 1.80          | 75.81 - 4.29  |



ETAPA 1

198,40 = 0,000 = PODLAHA 1NP

|  |   |
|--|---|
| INVESTOR / CLIENT:<br><b>Město Kolín</b><br>Karlovo náměstí 78, 280 12 Kolín I<br>IČ : 00235440, DIČ : CZ00235440  | AKCE / PROJECT:<br><b>PARKOVACÍ DŮM V KOLÍNĚ</b><br>k.ú. Kolín, p.č. 1619/2, 1619/7, 1619/16, 1619/30, 2895/2 |
| ARCHITEKT / ARCHITECT:<br><b>kolín</b>   | STUPEŇ DOKUMENTACE / DESIGN STAGE:<br><b>DOKUMENTACE PRO PROVEDENÍ STAVBY</b>                                 |
| GENERALNÍ PROJEKTANT / CHIEF DESIGNER:<br><b>Projekt Halý s.r.o.</b><br>Plynární 10, 170 00 Praha<br>e-mail: projekce@projekthaly.cz<br>www.projekthaly.cz         | ČÁST / PART:<br><b>PŘÍPOJKA SPLAŠKOVÉ KANALIZACE</b>  |
| ZPRACOVATEL ČÁSTI / PART DESIGNER:<br><b>Petr Studený, DiS.</b><br>Zlíchovské 50, 563 01 LANŠKROUN<br>tel: 732 575 266, e-mail: petfox@centrum.cz<br>IČO: 01727524 | NÁZEV PŘÍLOHY / INSET TITLE:<br><b>Podélný profil kanalizační přípojky</b>                                    |
| HIP / CHIEF ENGINEER:<br><b>Ing. Ondřej Němec</b>  | 1. VYDÁNÍ / 1ST ISSUE:<br><b>01/09/2025</b>   |
| VYPRACOVAL / CREATED BY:<br><b>Petr Studený, DiS.</b>  | DIL:<br><b>IO302</b>  |
| ZODPOVĚDÁ / RESPONSIBLE:<br><b>Petr Studený, DiS.</b>  | STUPEŇ / STAGE: DIL:<br><b>DPS IO302 IO302 PSK 040 03</b>   |