


ŘEZ ULOŽENÍ KANALIZAČNÍHO POTRUBÍ Z KAMENINY

a) V KOMUNIKACI b) VE VOLNÉM TERÉNU

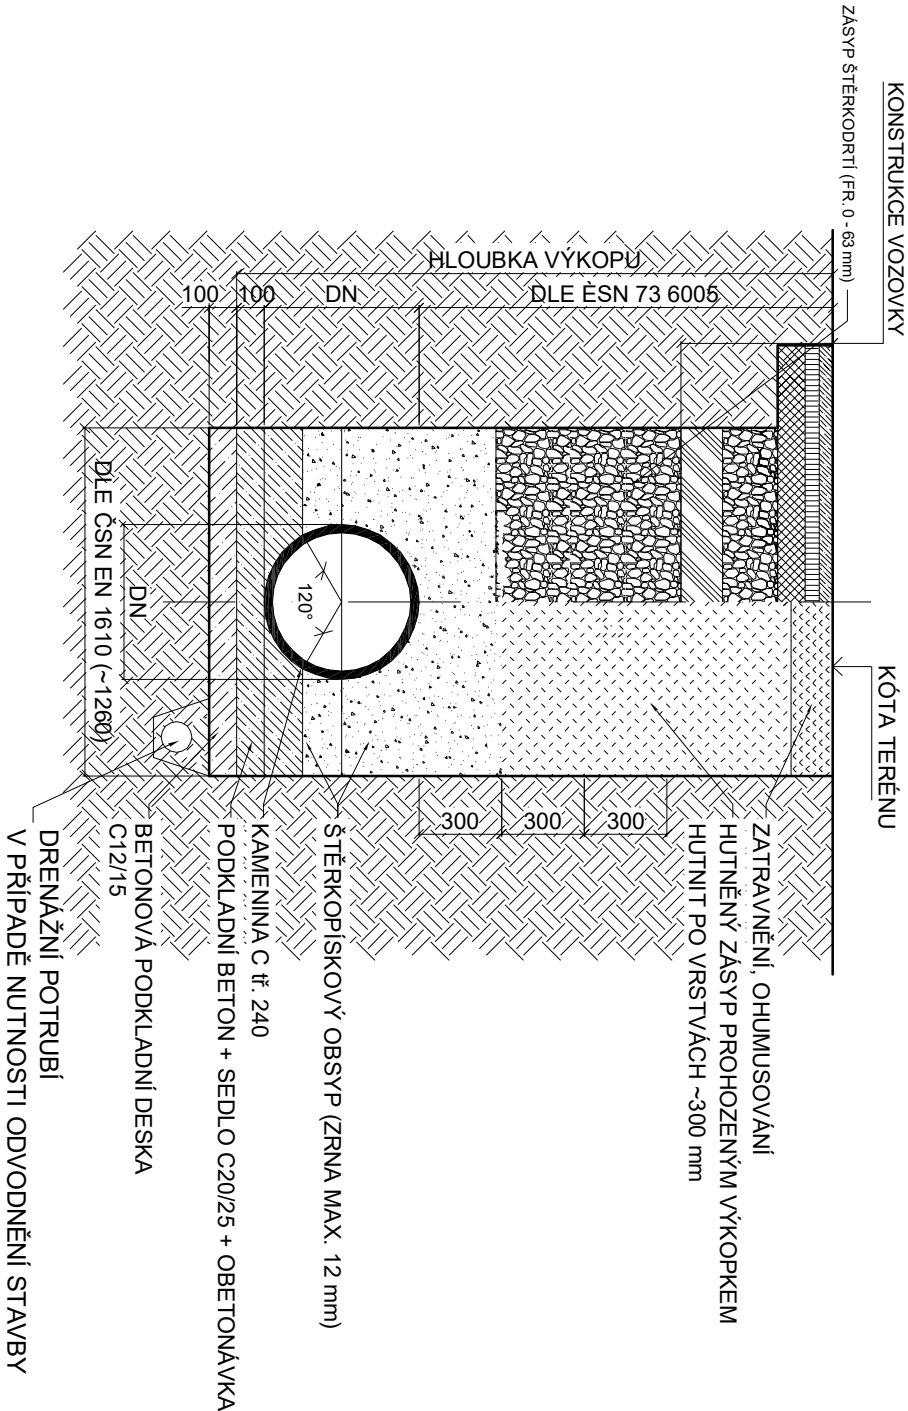

ETAPA 1

INVESTOR / CLIENT:



Město Kolín
Kaňovo náměstí 78, 280 12 Kolín I
IČ : 00235440, DIČ : CZ00235440

ARCHITEKT / ARCHITECT:



Projekt Halý s.r.o.
Plynání 10, 170 00 Praha
e-mail: projekce@projekthalý.cz
www.projekthalý.cz

GENERALNÍ PROJEKTANT / CHIEF DESIGNER:



ŽICHLINEK 60, 563 01 LANŠKROUN
tel: 732 575 266, e-mail: petiox@centrum.cz
ICO: 01727524

HIP / CHIEF ENGINEER:

Ing. Ondřej Němec

VYPRACOVAL / CREATED BY:

Petr Studený, Dis.

ZODPOVÍDÁ / RESPONSIBLE:

Petr Studený, Dis.

198,40 = 0,000 = PODLAHA 1NP

AKCE / PROJECT:

PARKOVACÍ DŮM V KOLÍNĚ
k.ú. Kolín, p.č. 1619/2, 1619/7, 1619/16, 1619/30, 2895/2

STUPEŇ DOKUMENTACE / DESIGN STAGE:

DOKUMENTACE PRO PROVEDENÍ STAVBY

Díl:

IO302

ČÁST / PART:

PŘÍPOJKA SPLAŠKOVÉ KANALIZACE

NÁZEV PŘÍLOHY / INSET TITLE:

Vzorový příčný řez uložení
potrubí

1.VYDÁNÍ / 1ST ISSUE:	DATUM VYDÁNÍ / DATE:	ZAKÁZKA / JOB NR.:	PARÉ / SET:
01/09/2025	01/09/2025	2024.0054	
Díl:	FORMÁT / SIZE:	MĚŘÍTKO / SCALE:	
IO302	2 X A4	-	
STUPEŇ STAGE:	Díl:	OBJEKT / OBJECT	ČÁST / PART:
DPS	IO302	IO302	PSK
		KOD / CODE:	040
		ČÍSLO / NUM.:	04
		REVIZE:	