



ŘEZ A-A'

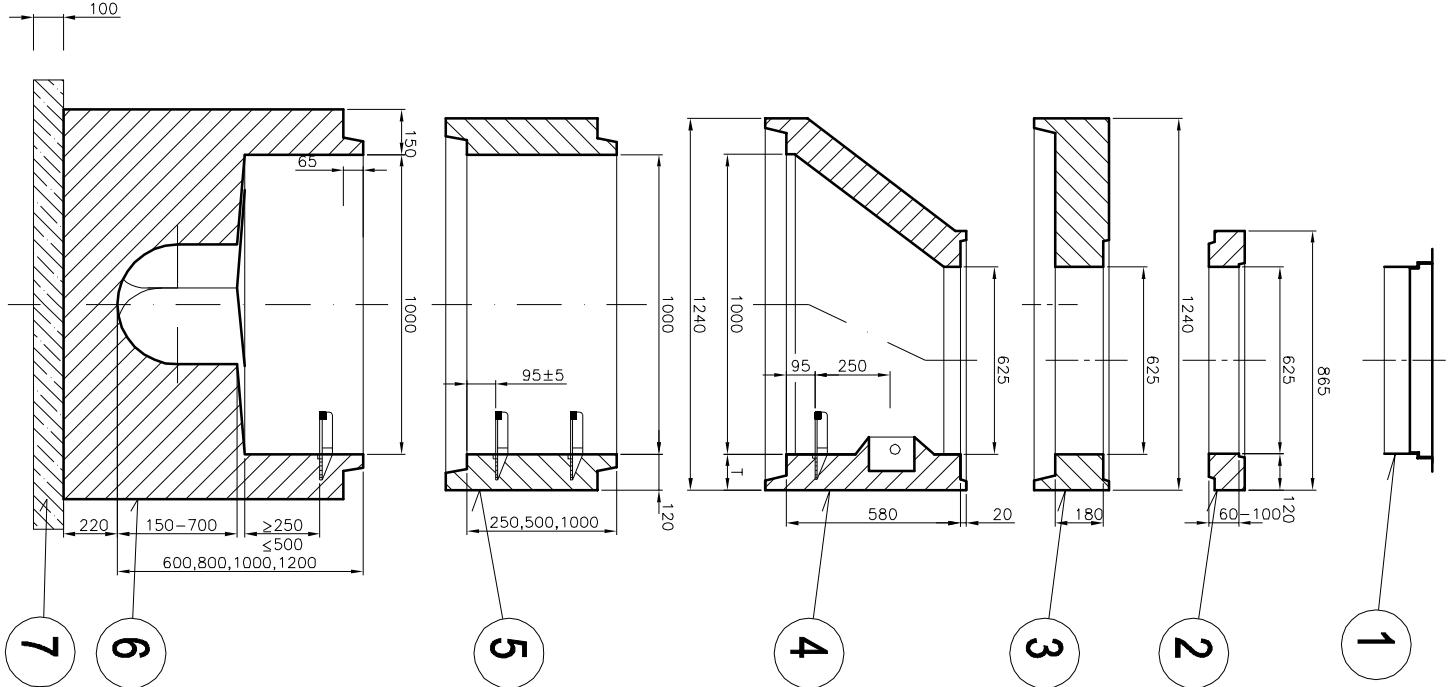

LEGENDA

- 1 POKLOP LITINOVÝ SAMONIVELAČNÍ S PANTEM BEZ ODVĚTRÁNÍ DN 600 D400 - ASFALT
- 2 VYROVNÁVACÍ PRSTENEC 60,80,100 mm
- 3 ZAKRYTOVÁ DESKA TBK-Q.1 1000/625/180 D
- 4 ŠACHTOVÝ KONUS TBR-Q.1 1000-625/600
- 5 ŠACHTOVÁ SKRUŽ ROVNÁ TBS-Q.1 1000/250,500,1000
- 6 ŠACHTOVÉ DNO TBZ-Q.1 1000/500,700
- 7 BETONOVÁ PODKLADNÍ DESKA C12/15

PŮDORYS

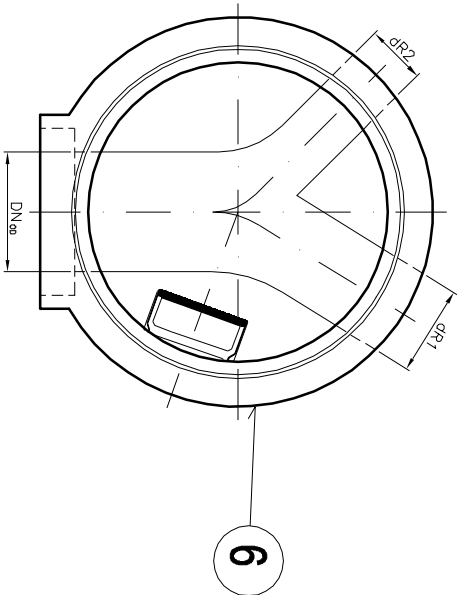

ETAPA 1

INVESTOR / CLIENT:



Město Kolín
Karlovo náměstí 78, 280 12 Kolín I
IČ : 00235440, DIČ : CZ00235440


ARCHITEKT / ARCHITECT:



Projekt Halv s.r.o.
Plyšární 10, 170 00 Praha
e-mail: projekce@projekthalv.cz
www.projekthalv.cz

GENERÁLNÍ PROJEKTANT / CHIEF DESIGNER:

ZPRACOVATEL ČÁSTI / PART DESIGNER:

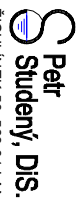

Ing. Ondřej Němec
Základní údaje
IČO: 01727524

HIP / CHIEF ENGINEER:

VYPRACOVAL / CREATED BY:

ZODPOVĚDÁ / RESPONSIBLE:

AKCE / PROJECT:

PARKOVACÍ DŮM V KOLÍNĚ
k.ú. Kolín, p.č. 1619/2, 1619/7, 1619/16, 1619/30, 2895/2

STUPEŇ DOKUMENTACE / DESIGN STAGE:

DOKUMENTACE PRO PROVEDENÍ STAVBY

DÍL:

IO302

ČÁST / PART:

PŘÍPOJKA SPLAŠKOVÉ KANALIZACE

NÁZEV PŘÍLOHY / INSET TITLE:

Prefabrikovaná revizní šachta
DN 1000 mm

1.VYDÁNÍ / 1ST ISSUE:	DATUM VYDÁNÍ / DATE:	ZAKÁZKA / JOB NR.:	PARÉ / SET:
01/09/2025	01/09/2025	2024.0054	
DÍL:	FORMÁT / SIZE:	MĚŘÍTKO / SCALE:	
IO302	2 X A4	1 : 25	
STUPEŇ / STAGE:	DÍL:	OBJEKT / OBJECT	ČÁST / PART
DPS	IO302	IO302	PSK
		040	05
			REVIZE :