

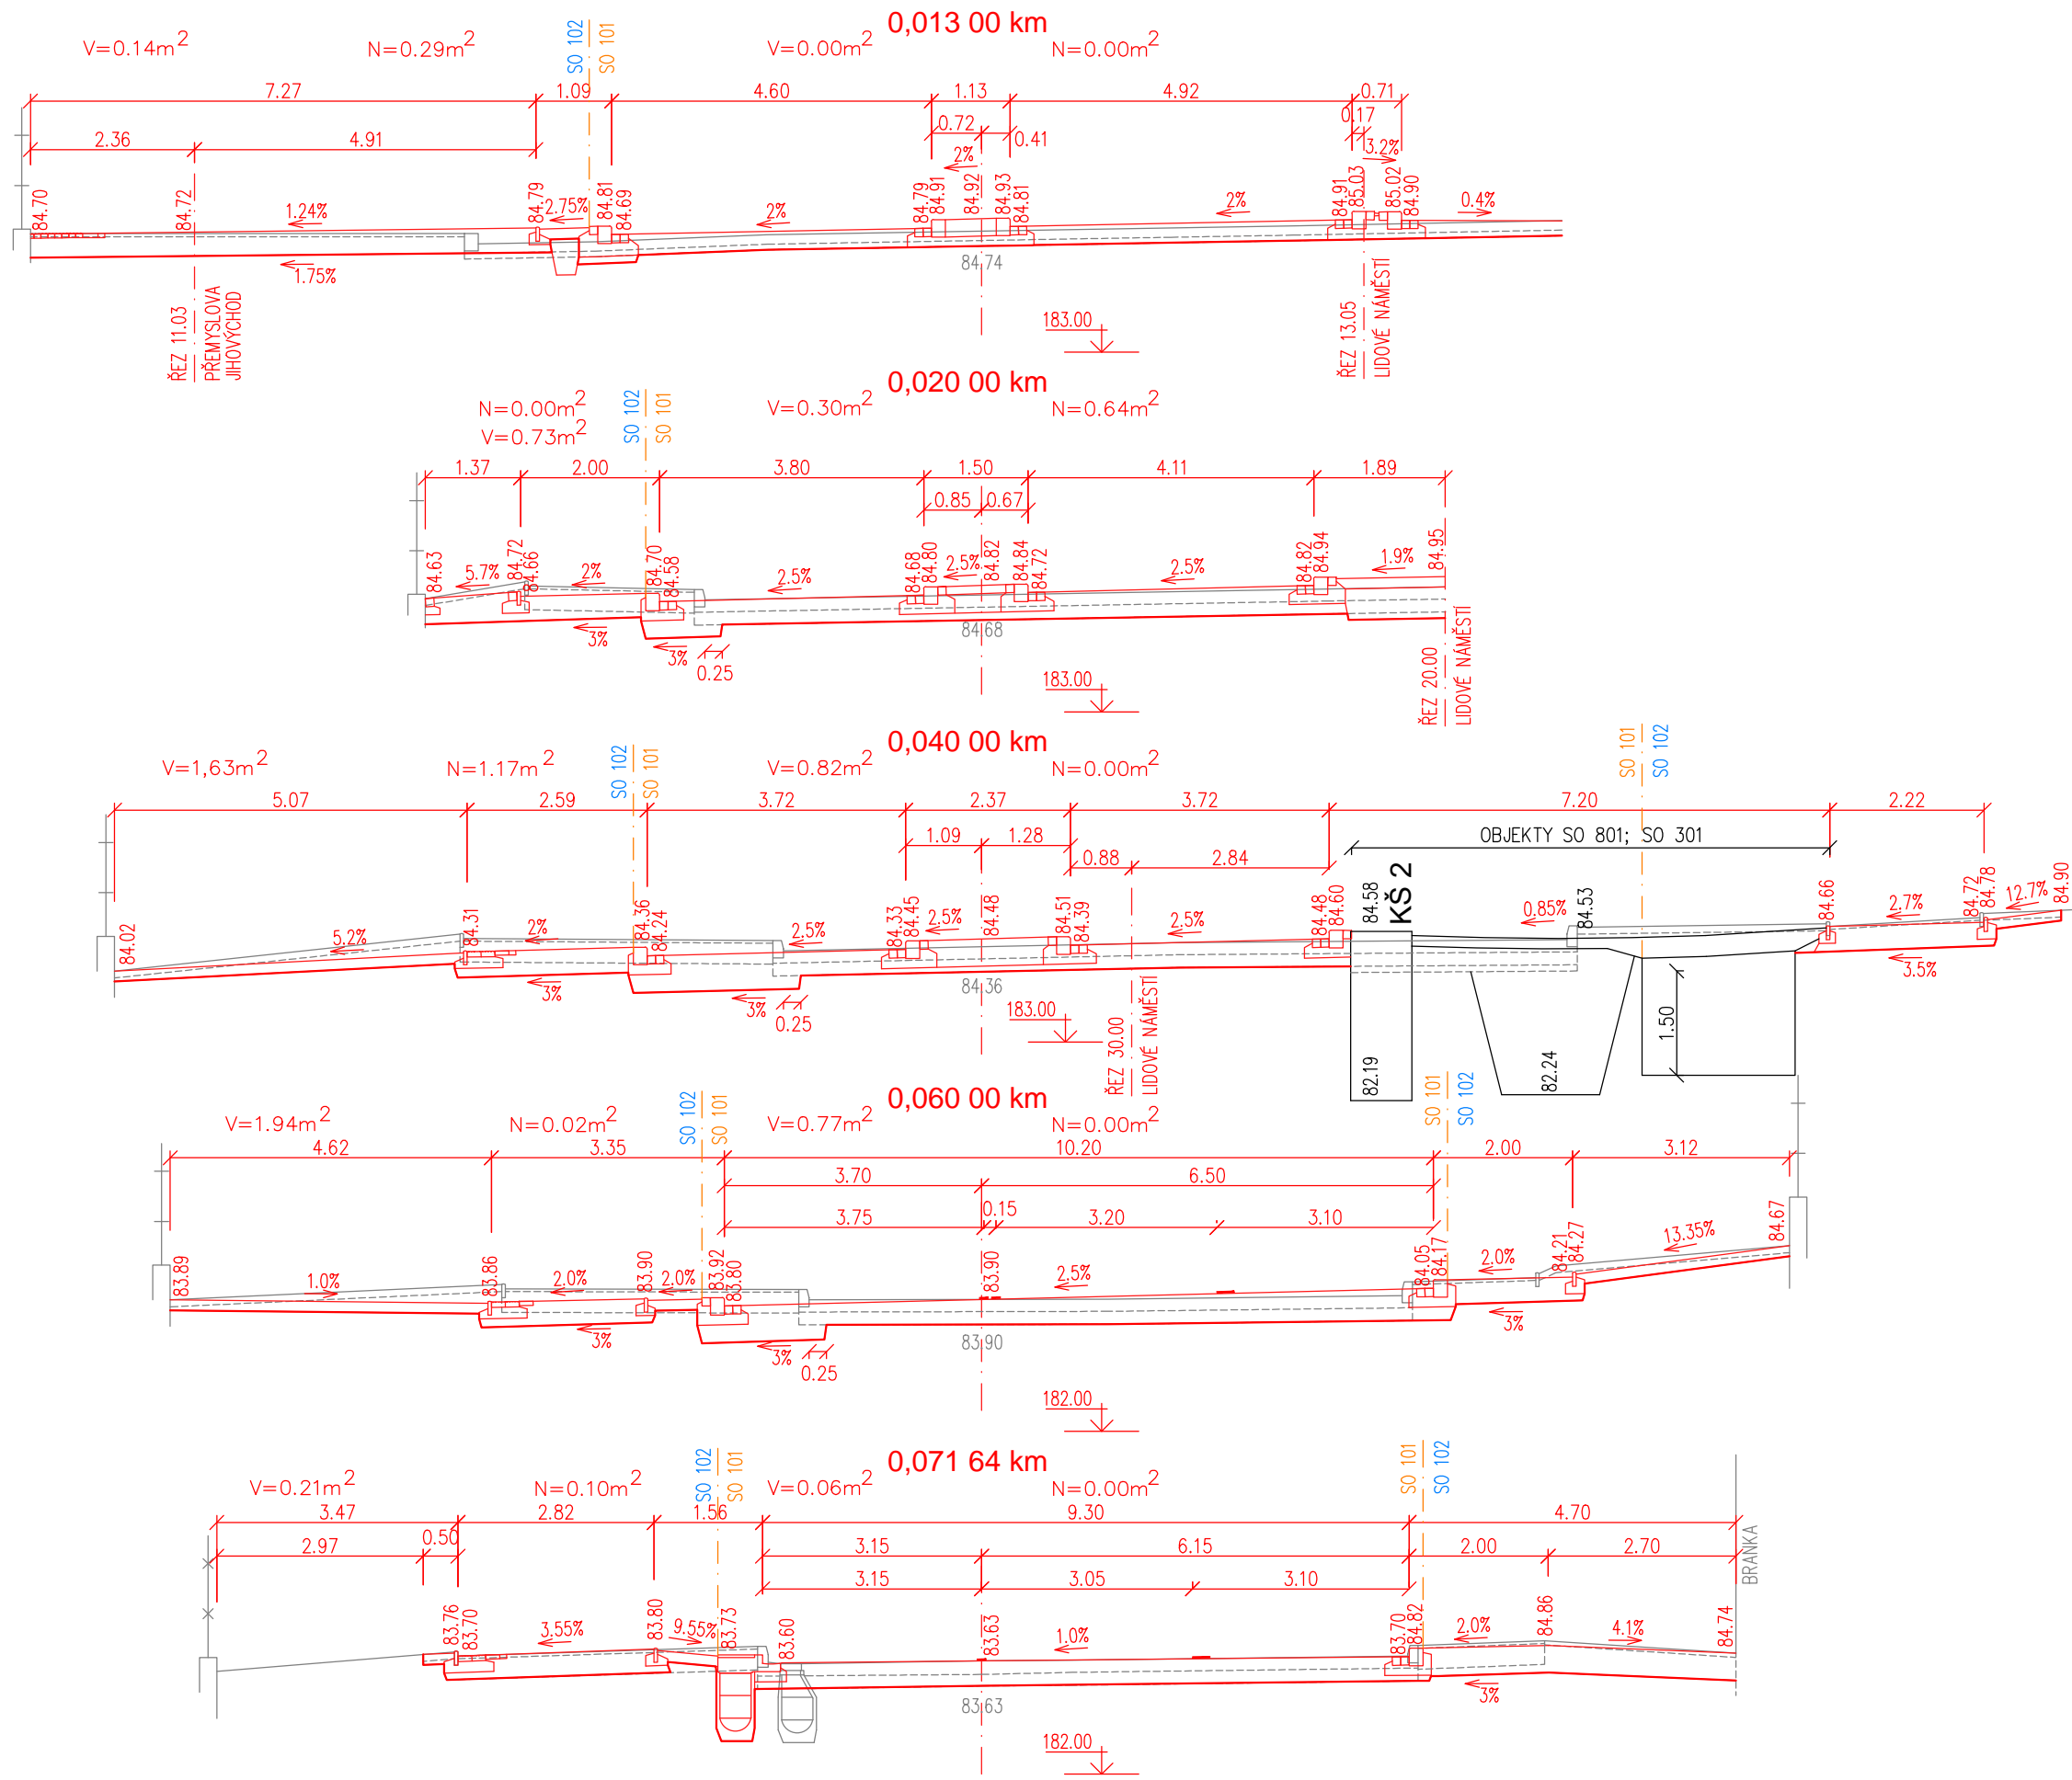



ULICE V Růžovém údolí - SILNICE III/10148

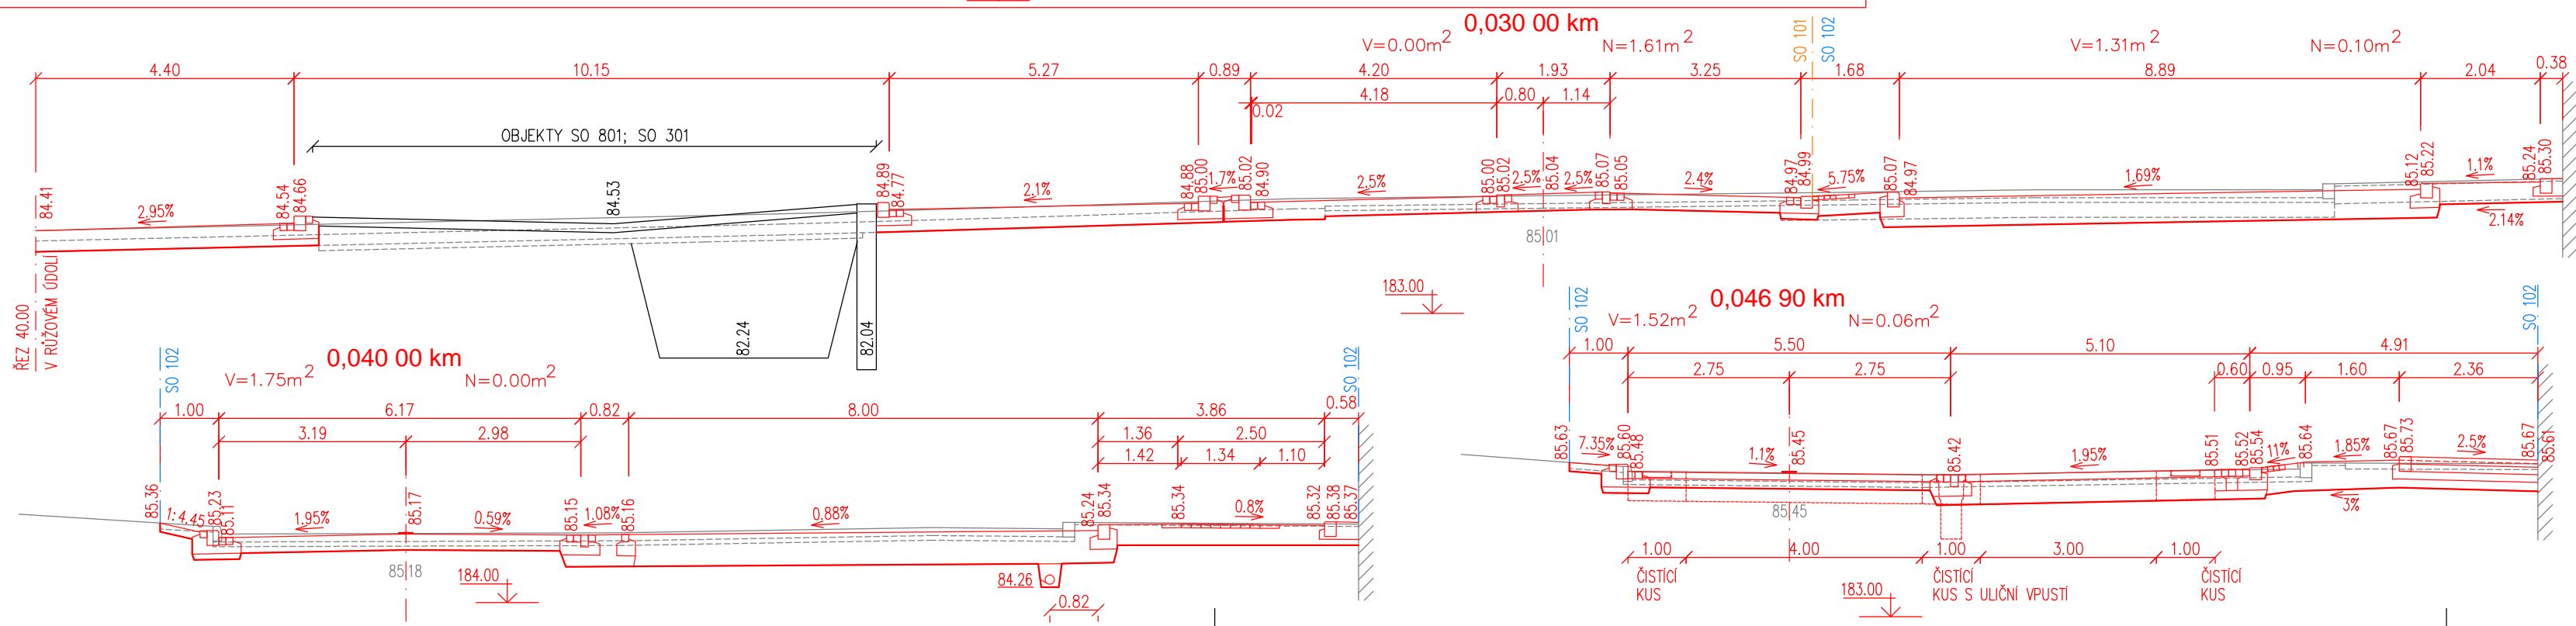


ULICE Přemyslova - SILNICE III/10148 - SEVEROVÝCHOD

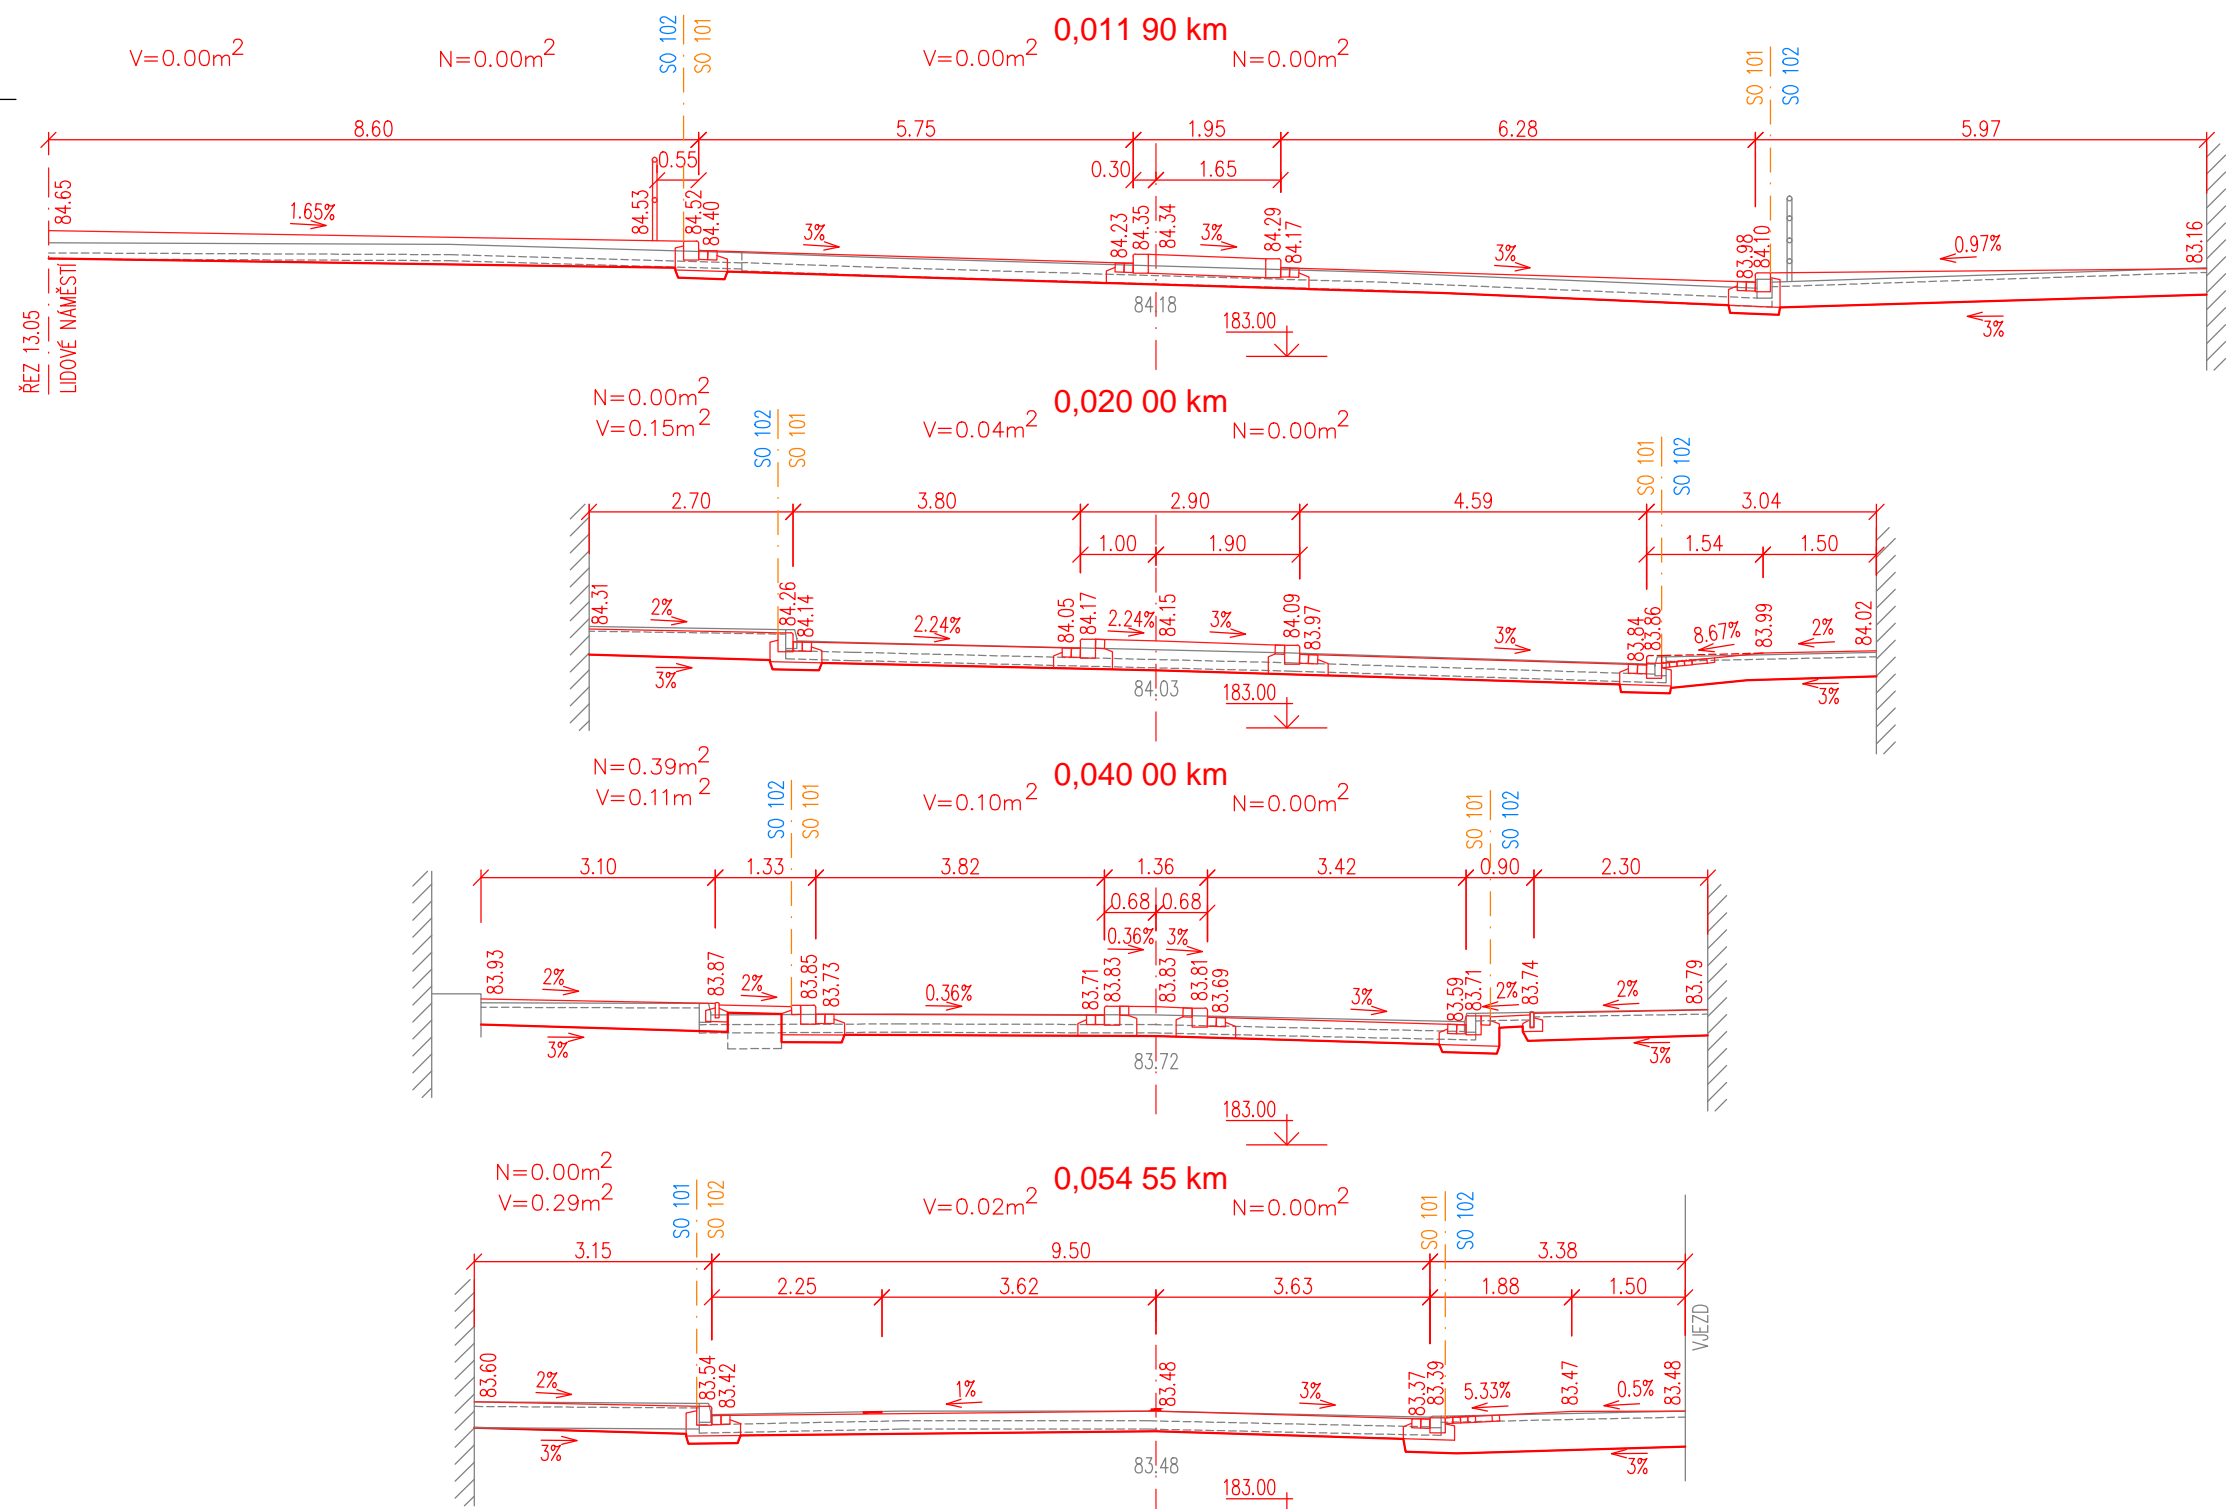

ULICE Přemyslova - JIHOVÝCHOD

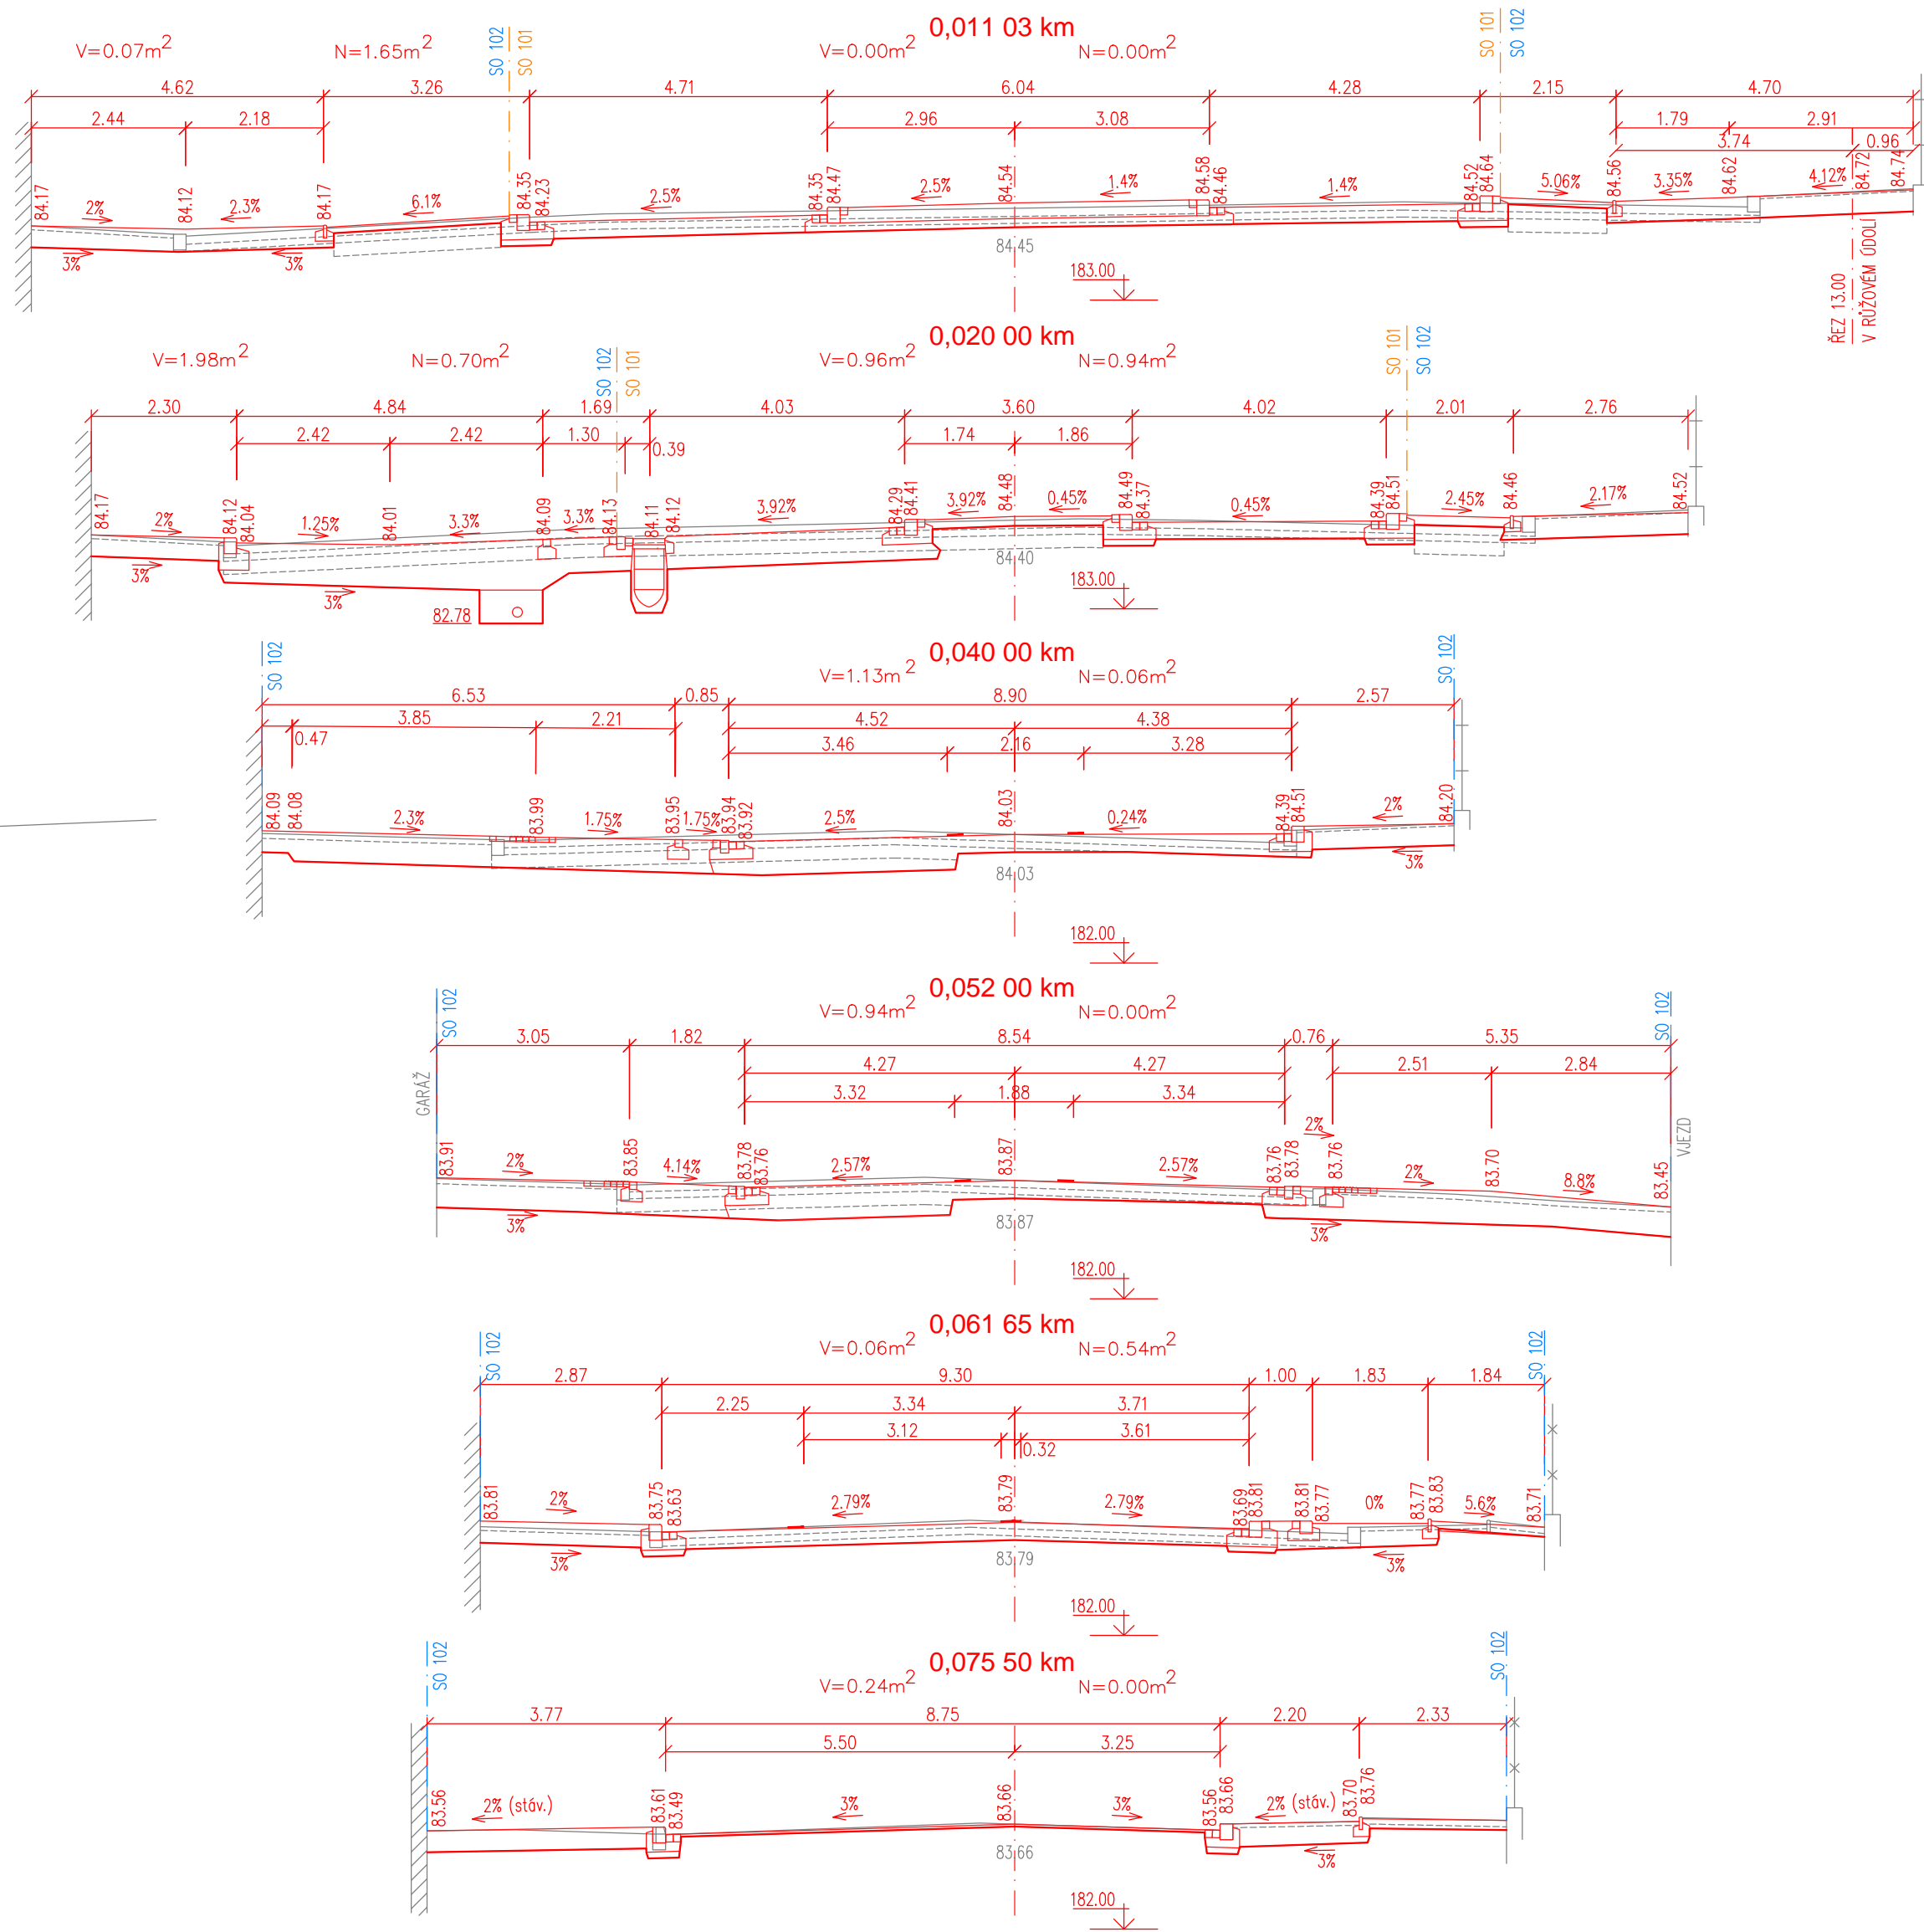


ULICE Lidové náměstí

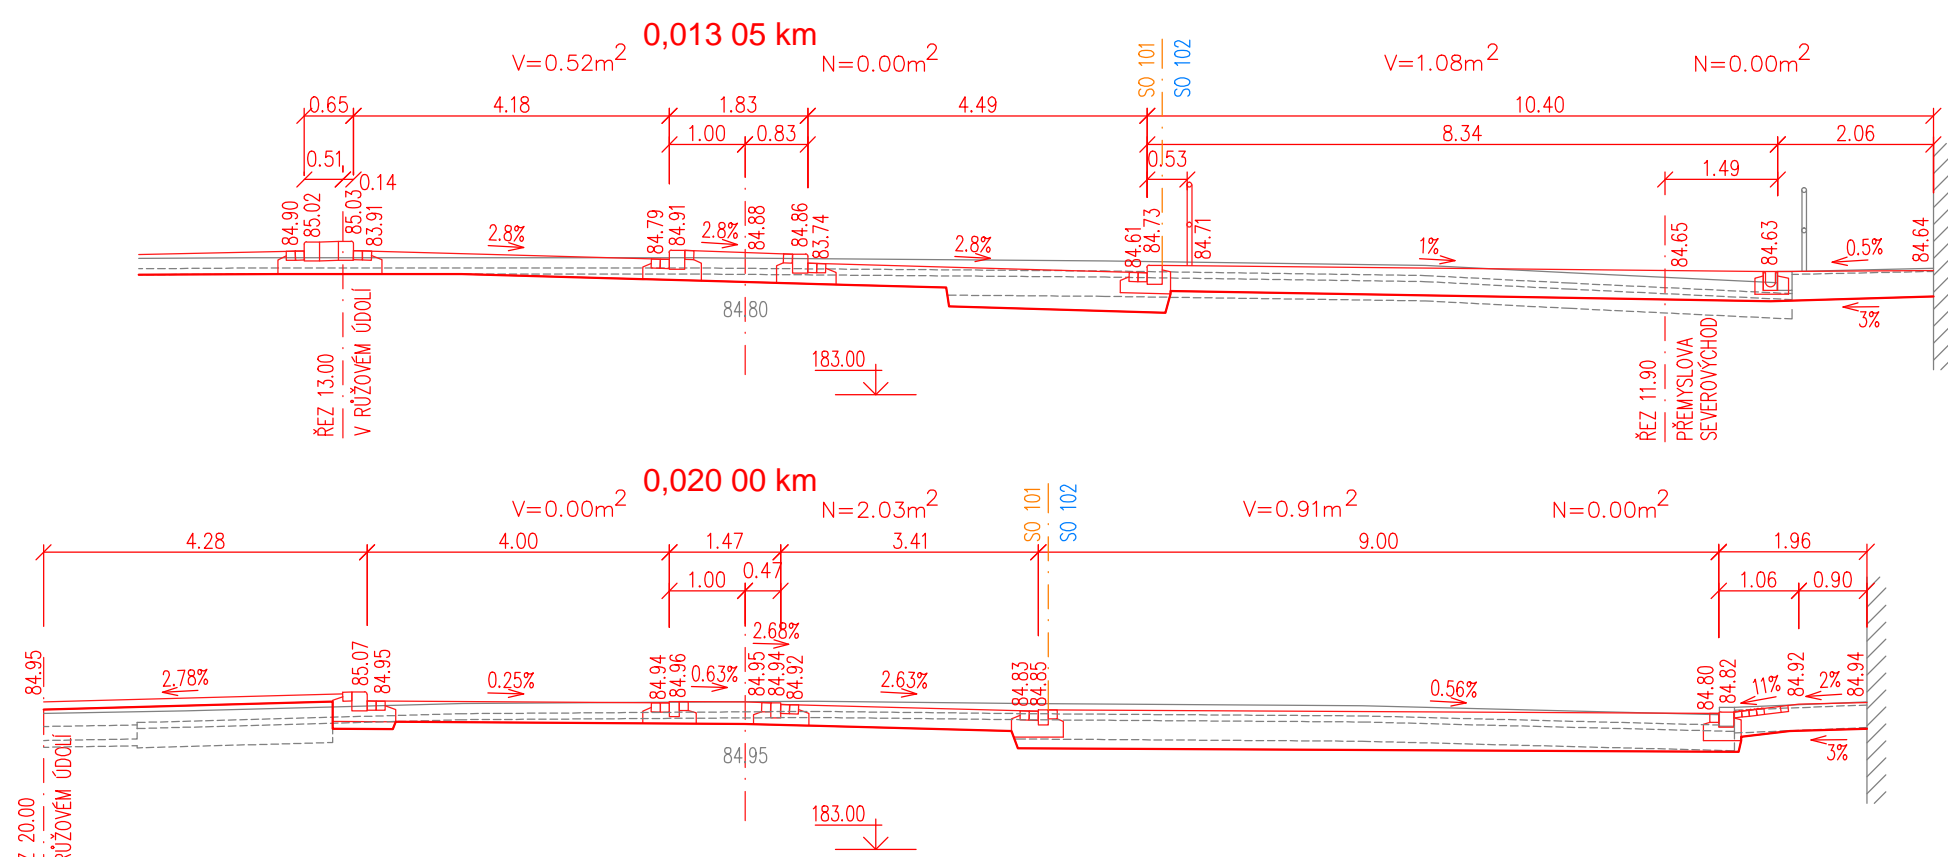

Souřadný systém: S-JTSK  
Výškový systém: B.p.v.

SO 101, SO 102 - KOMUNIKACE A ZPEVNĚNÉ PLOCHY

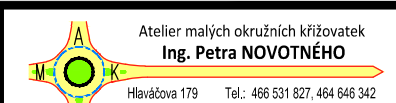Zodpovědný projektant:		Profese:	Vypracovala:	Kontroloval:			
Ing. P. Novotný, Ph.D., MBA		doprava	Dita Zemanová	Ing. P. Novotný, Ph.D., MBA			
Umístění stavby:		Kralupy nad Vltavou, Středočeský kraj				Formát	6 x A4
Investor stavby:		Město Kralupy nad Vltavou; KSÚS Středočeského kraje				Číslo zakázky	14/3/20
Okružní křižovatka sil. III/10148 ulic Přemyslova s Lidovým náměstím v Kralupech nad Vltavou						Datum	1/2024
					Stupeň	PDPS	
					Číslo kopie		
					Měřítko		
					Číslo výkresu		
PŘÍČNÉ ŘEZY					1:100	D.6	