


Kralupy nad Vltavou - ul. Přemyslova a Lidové náměstí

M: 1:500

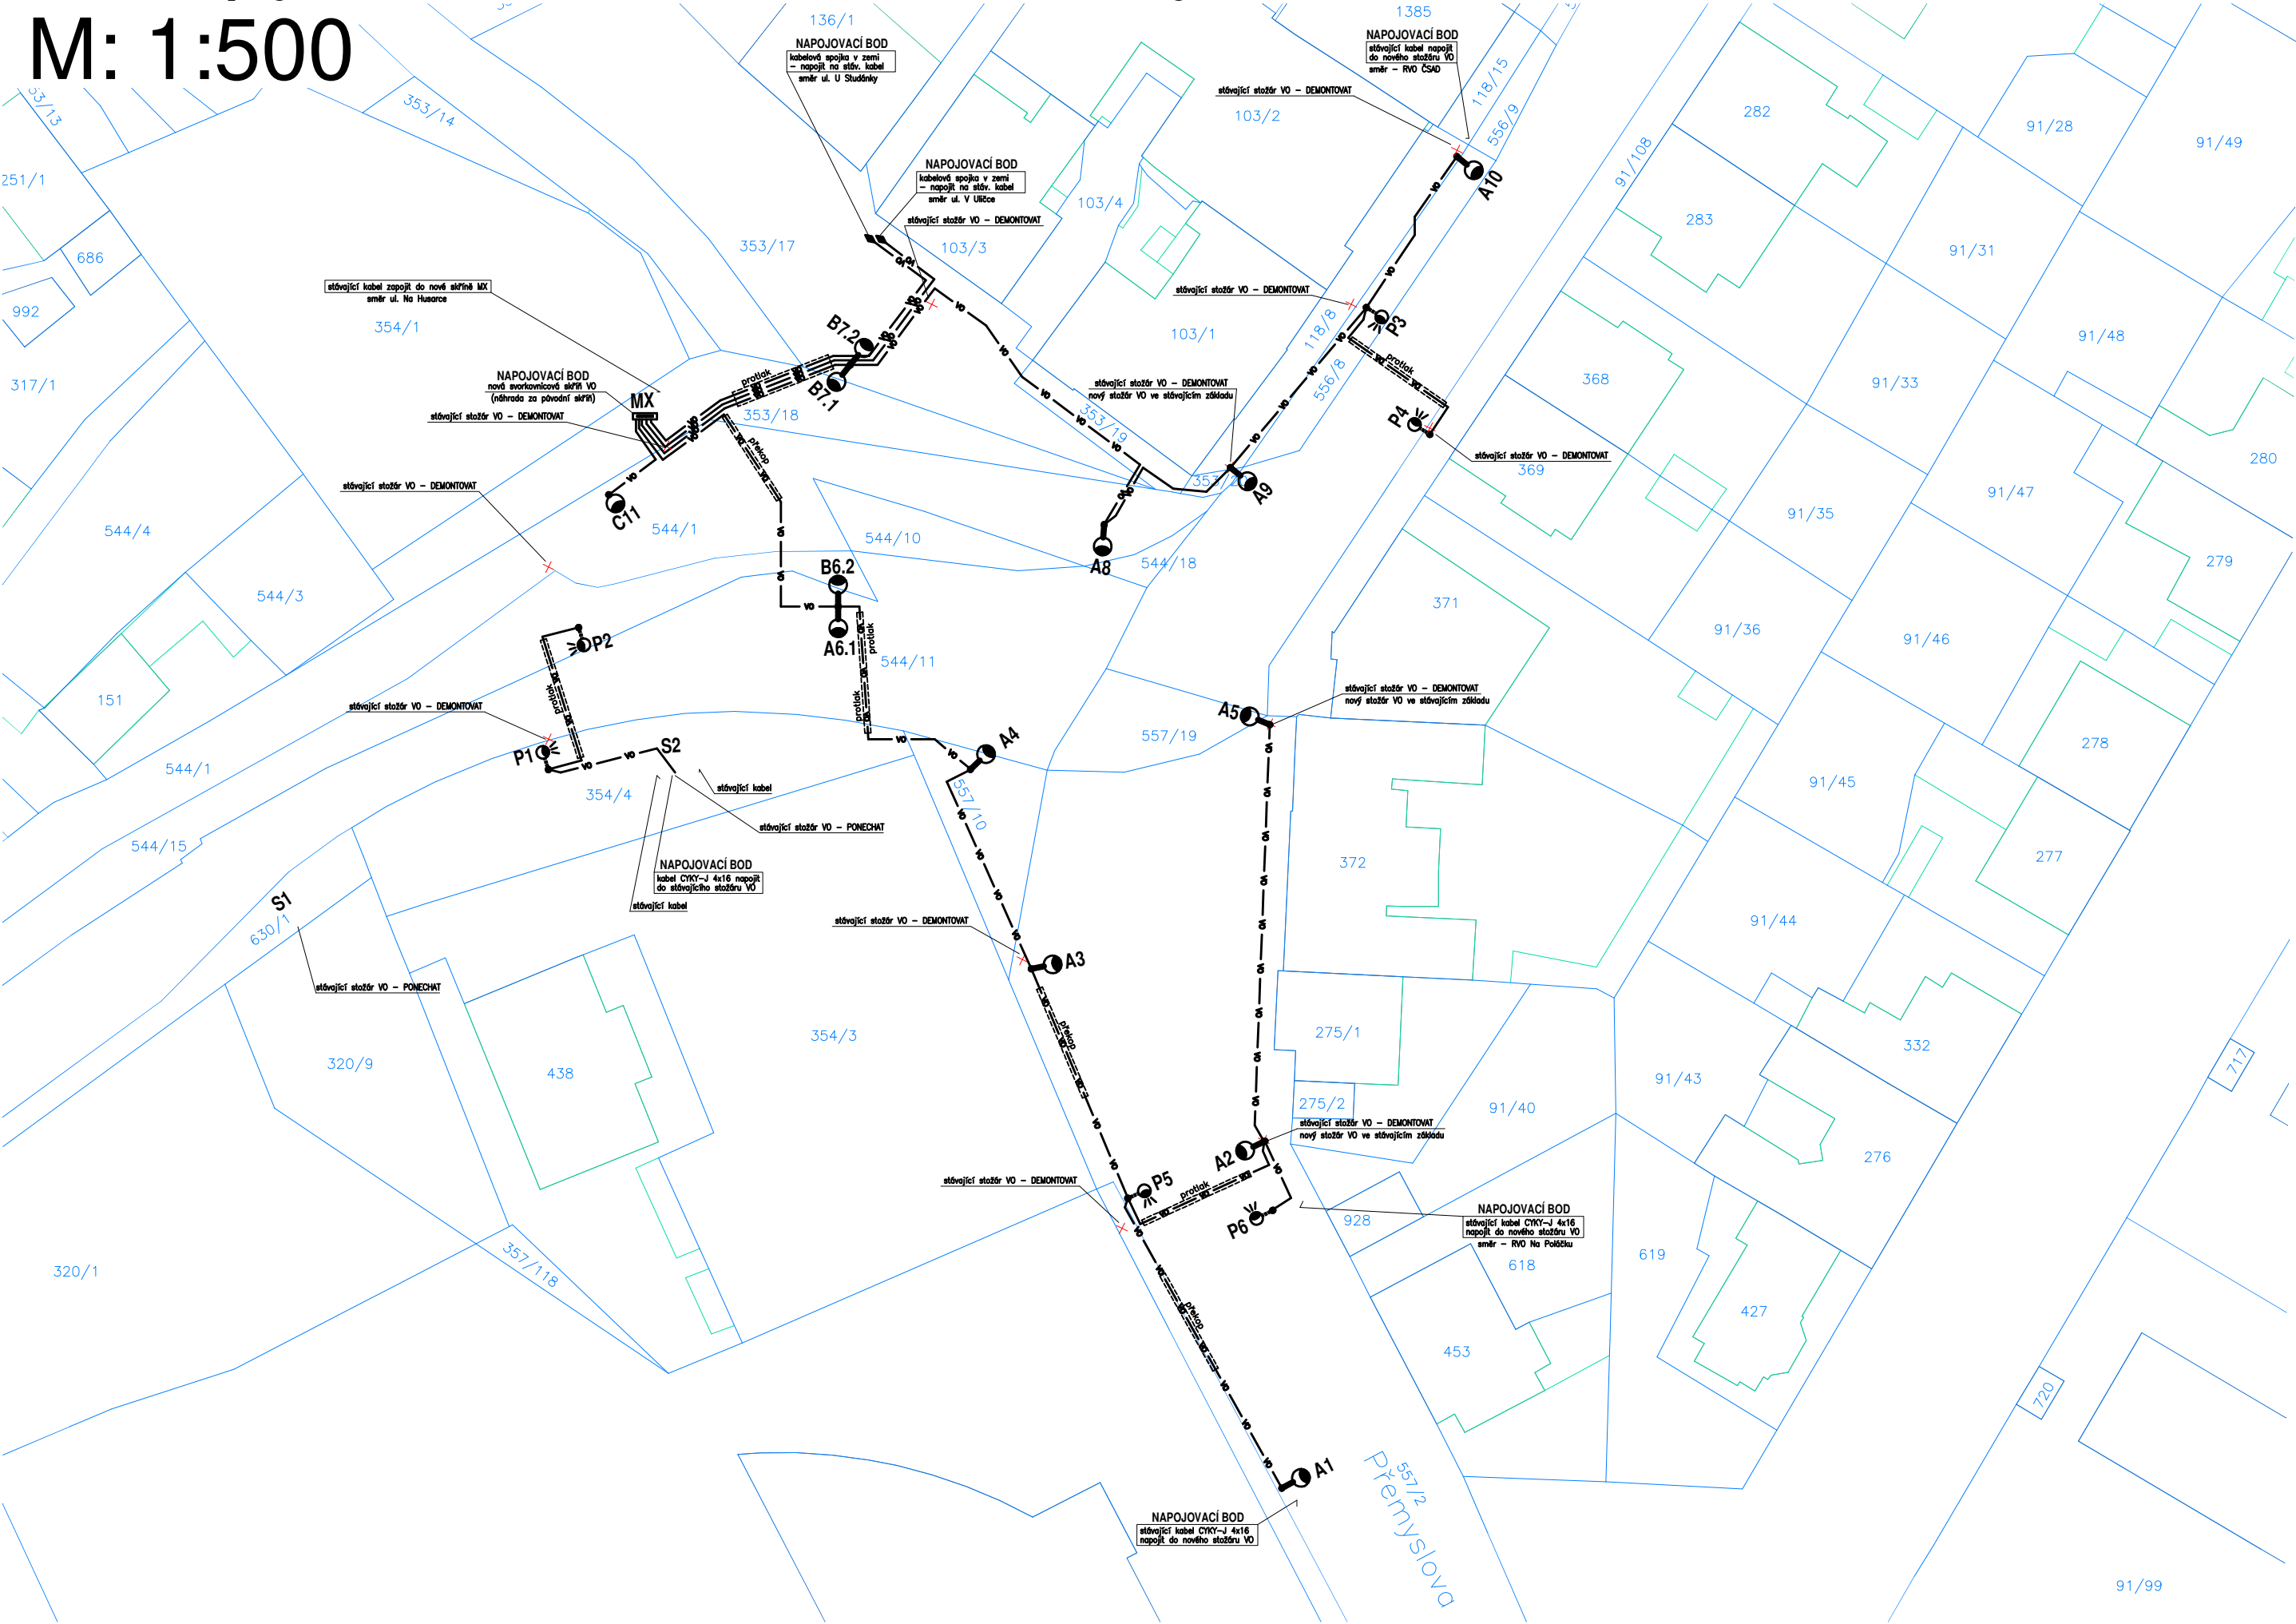

DOKUMENTACE PRO PROVEDENÍ STAVBY

Vypracoval: Ing. Josef Havlíček	Odpovědný projektant: Ing. Josef Havlíček	Generální projektant: Ateliér malých okružních křižovatek Ing. Petra Novotného Hlaváčova 179, 530 02 Pardubice tel: 466 531 827, 464 646 342 petr.novotny@ateliermok.eu	Ing. Josef Havlíček projektant elektro IČO : 652 06 550 Nerudova 1833, 530 02 Pardubice tel.: 466 530 873, mob: 605 832 367 e-mail: jos.havlicek@seznam.cz	
Kraj: Středočeský	Investor: Středočeský kraj		Zakázka číslo	21–40
Obec: Kralupy nad Vltavou			Formát	3 A4
Stavba: Okružní křižovatka sil. III/10148 ulic Přemyslova s Lidovým náměstím v Kralupech nad Vltavou	Část: SO 401 - VEŘEJNÉ OSVĚTLENÍ		Datum	1.2025
Název výkresu: SITUACE - VO - katastr			Stupeň	PDPS
		Měřítko	1:500	
		Výkres číslo: VO04	Vyhotovení:	