




PŘEHLEDNÁ SITUACE

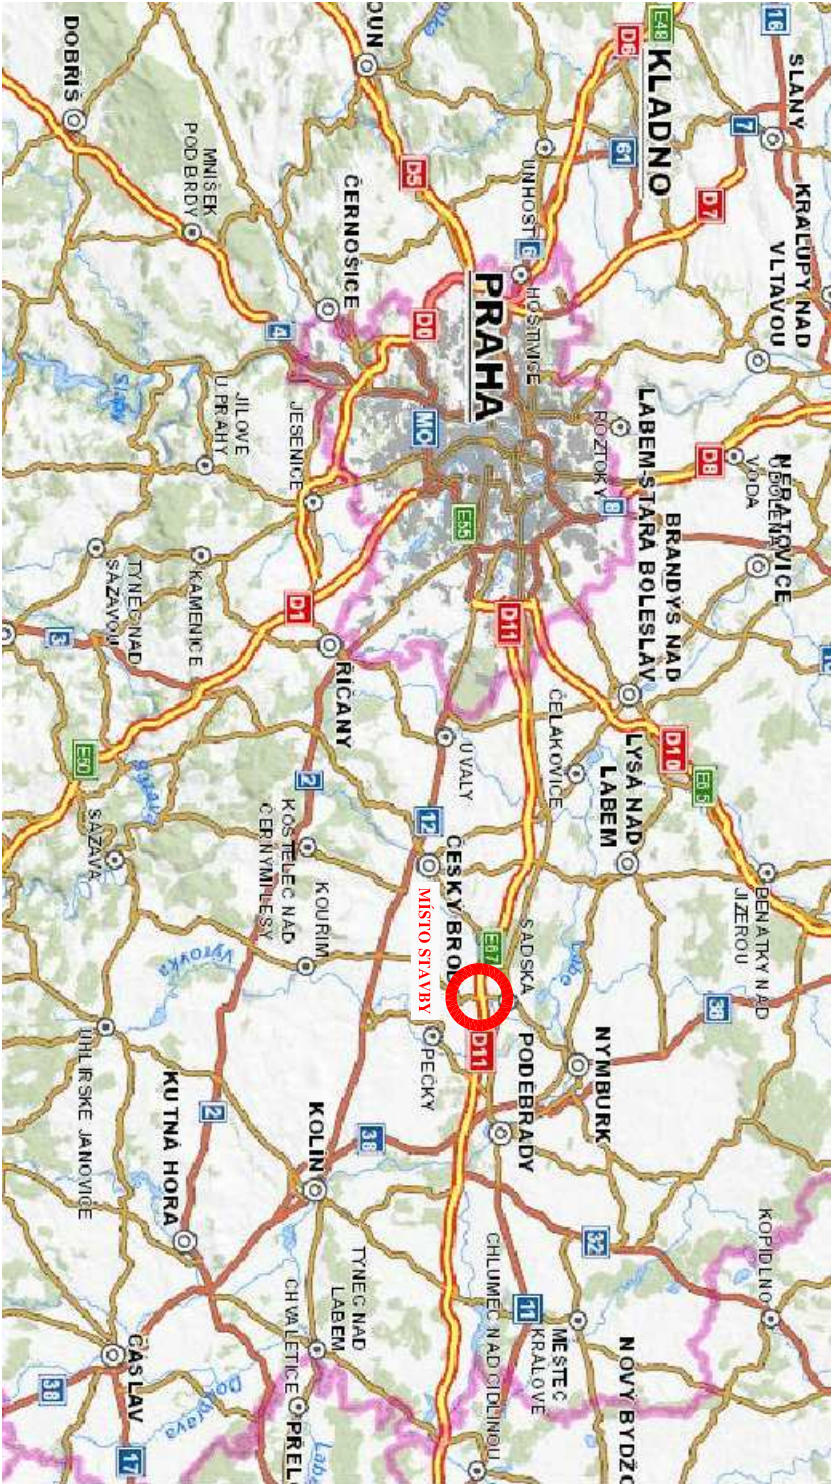

C

AKCE
II/334 SADSKÁ – MILČICE

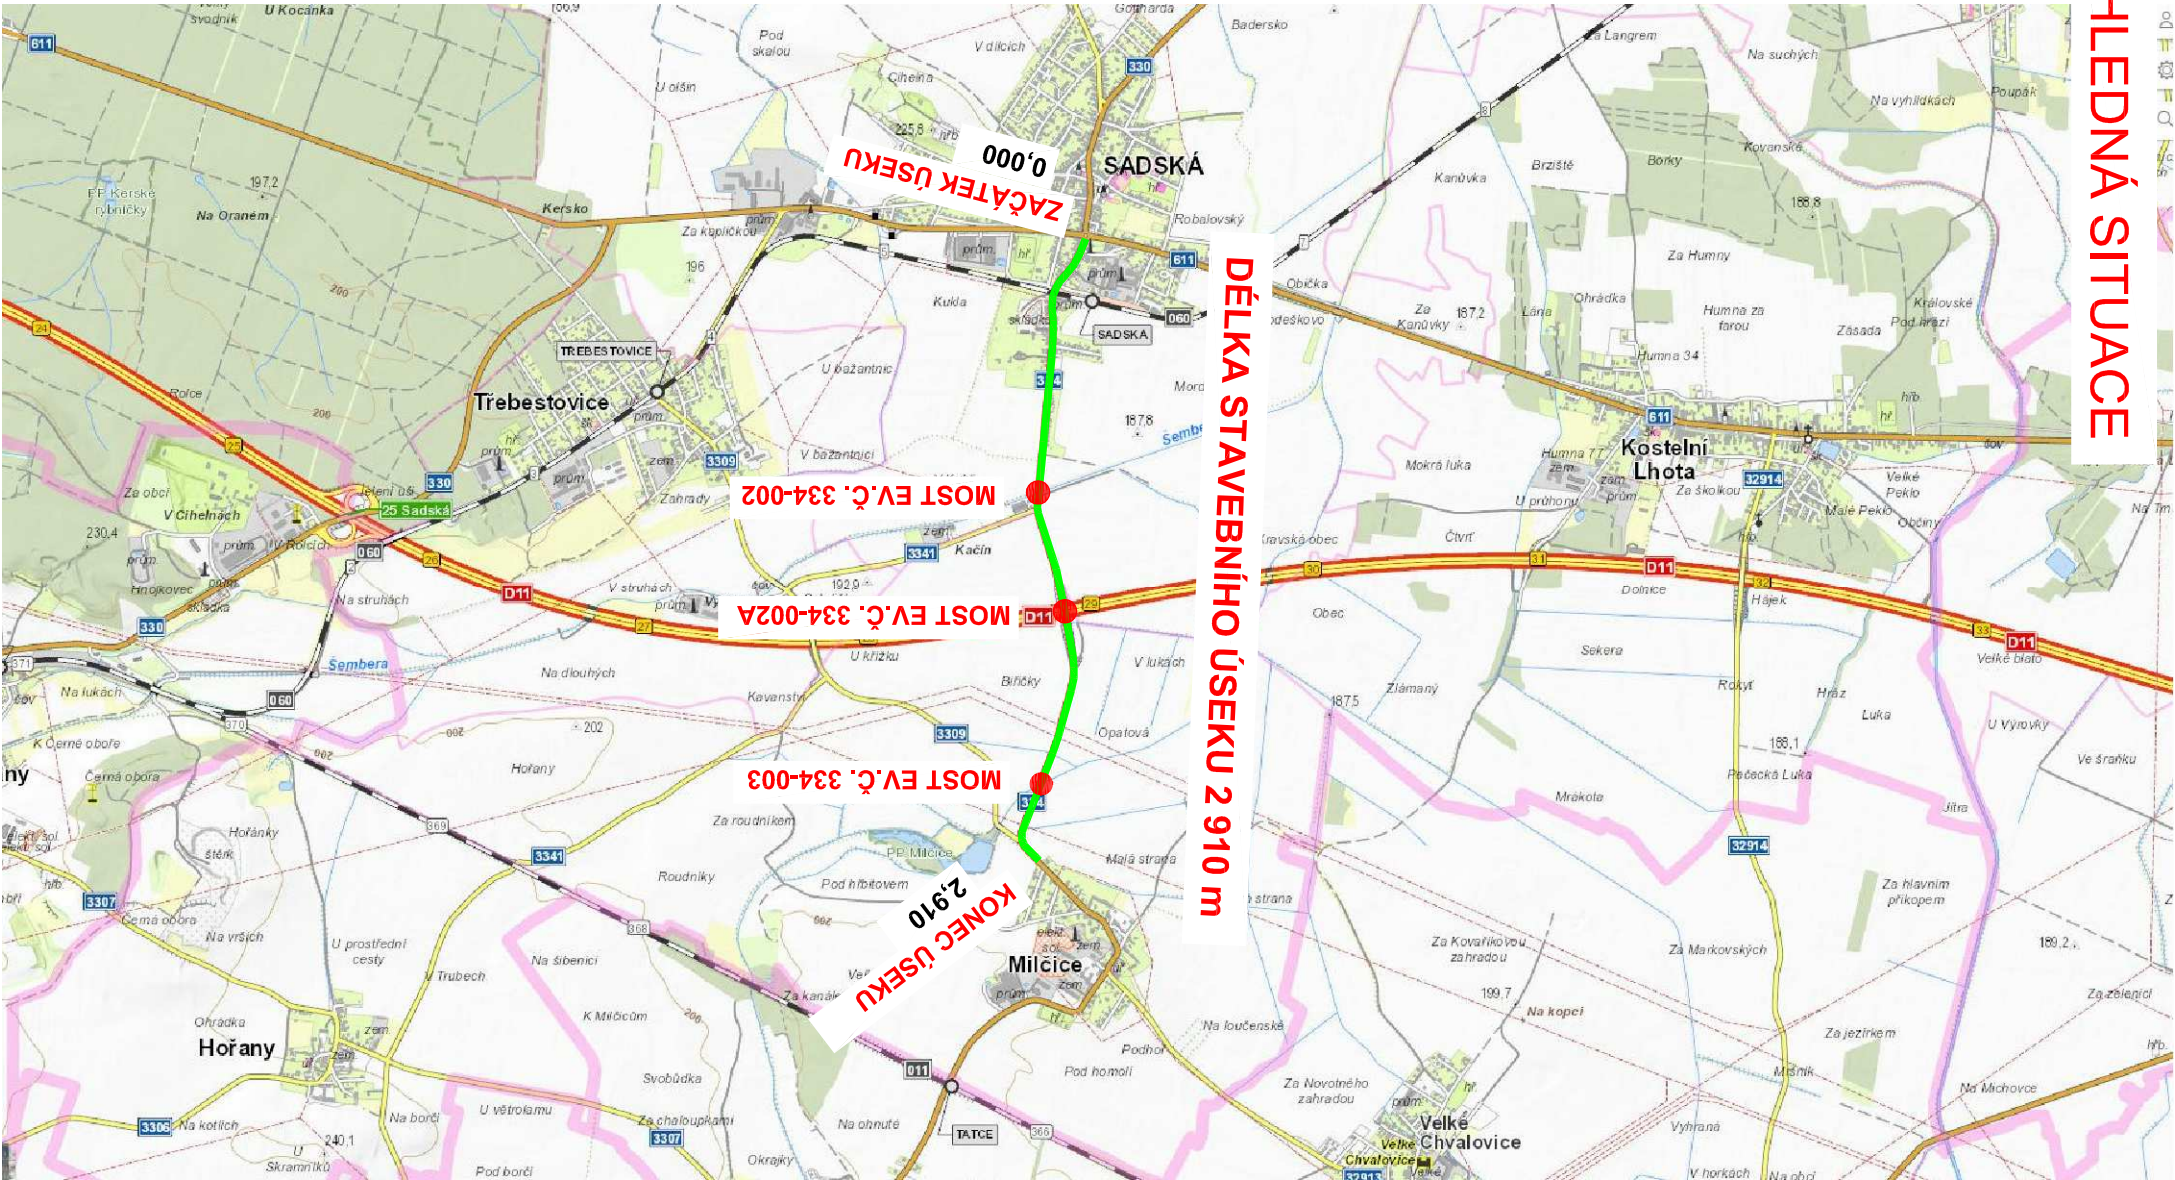

OBEDNATEL PD
KSÚS
Krajská správa a údržba silnic Středočeského kraje

Krajská správa a údržba silnic Středočeského kraje
Zborovská 11
150 21 Praha 5
IČ: 00066001

SOUŘADNICOVÝ SYSTÉM S-JTSK VÝŠKOVÝ SYSTÉM BVP

ZHOVITEL PD Společnost APIS/ PGP/Pontex – RD projekty Středočeský kraj, Tvořená společnost: 1. Atelier projektování inženýrských staveb, s.r.o., Ohradní 24b, 140 00 Praha 4 2. PRAGOPROJEKT, a.s., K Ryšance 1668/6, 147 54 Praha 4 3. Pontex, spol. s r.o., Bezova 1658/1, 147 00 Praha 4 Zastoupená: Atelier projektování inženýrských staveb, s.r.o., Ohradní 24b, 140 00 Praha 4			
VYPRACOVAL	Ing. Jiří Cibor	HLAVNÍ INŽENÝR PROJEKTU	Ing. Jiří Cibor
ODPOVĚDNÝ PROJEKTANT	Ing. Jiří Cibor	TECHNICKÁ KONTROLA	Ing. Petr Macek
AKCE II/334 SADSKÁ – MILČICE			
ČÁST C. SITUAČNÍ VÝKRESY			
PŘÍLOHA			ČÁST C Č. PŘÍLOHY 1 Č. PARÉ
STUPEŇ PDPs		DATUM 10/2023	MĚŘITKO - FORMÁT 2x44
PŘEHLEDNÁ SITUACE			