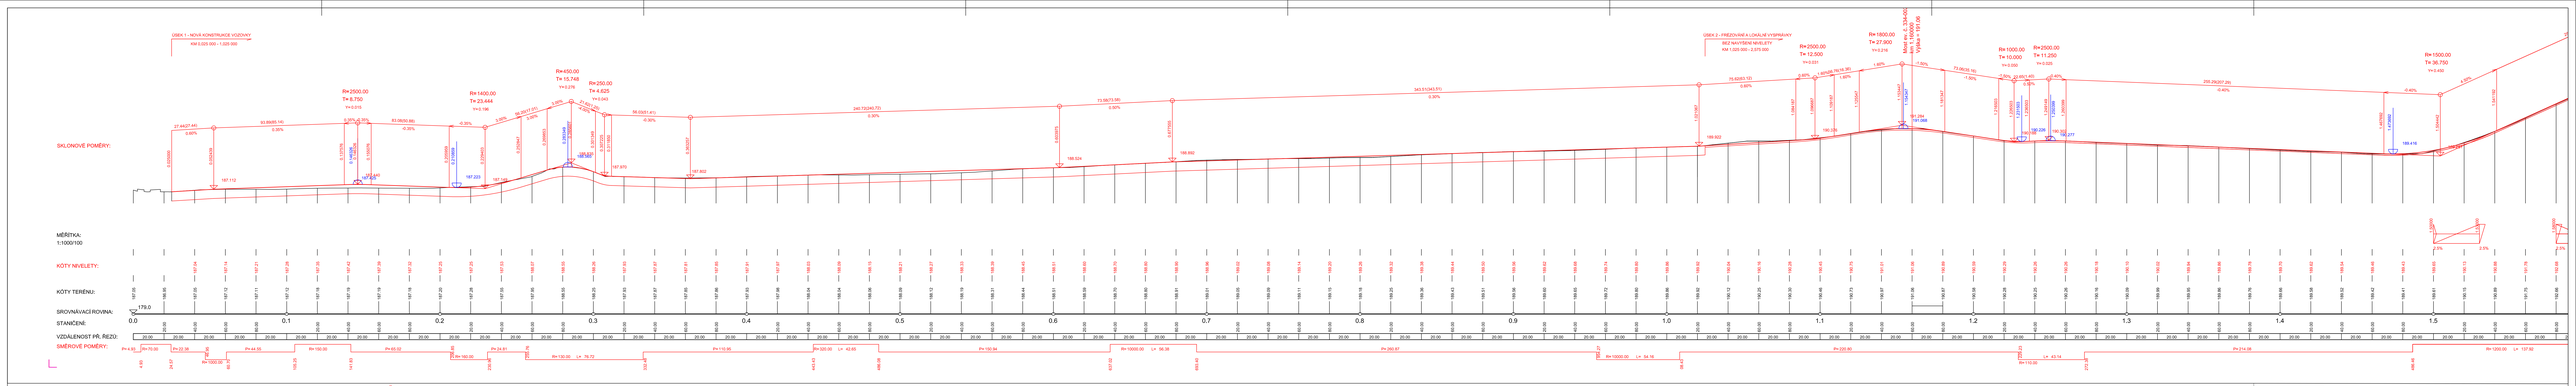

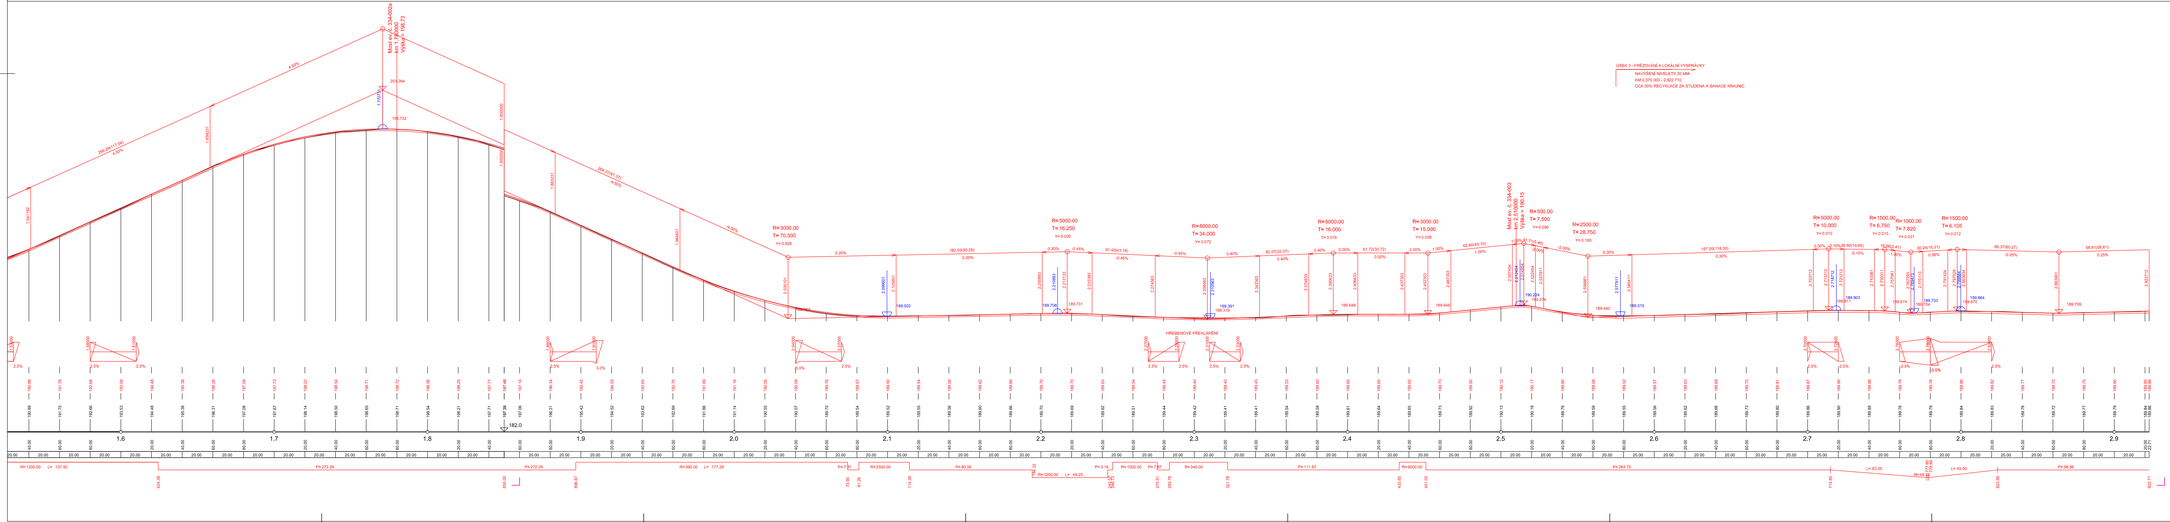

D

STUPEŇ

II/334 SADSKÁ – MILČICE

Vypracovala, IČ:

Krajská správa a údržba silnic Středočeského kraje
Zborovská 81/11
150 21 Praha 5
IČ: 00066001

SOUŘADNICOVÝ SYSTÉM S-JTSK VÝŠKOVÝ SYSTÉM Bpv

INVESTOR, IČ:

Společnost APSI/ PGP/Pontex – RD projekty Středočeský kraj,
Telford společníci:
1. PROJEKTOVÁNÍ inženýrských staveb, s.r.o., Divadlo 249, 140 00 Praha 4
2. PROJEKTPARK, a.s., K Kopanině 1929/15, 147 00 Praha 4
3. Pontex, spol. s r.o., Bezová 1658/1, 147 00 Praha 4

Zastoupení pro projednávání inženýrských staveb, s.r.o.,
Divadlo 249, 140 00 Praha 4

VYPRACOVAL	Ing. Jiří Dítko	HLAVNÍ INŽENÝR PROJEKTU: Ing. Jiří Dítko
ODPOVĚDNÝ PROJEKTANT	Ing. Jiří Dítko	TECHNICKÁ KONTROLA: Ing. Petr Novák

AKCE

II/334 SADSKÁ – MILČICE

ČÁST

D. DOKUMENTACE OBJEKTŮ

PŘÍLOHA

SO 120 SILNICE II/334

PODÉLNÝ PROFIL

ČÍSLO	D.1	C. mapy
C. listu/ počet	1.4	C. tisku

STUPEŇ	POPIS	DATUM	MĚŘÍTKO	FORMÁT
		10/2025	1:1000/100	Různé

© Všechna řešení obsažená ve výkresové části jsou předmětem ochrany dle autorského zákona