

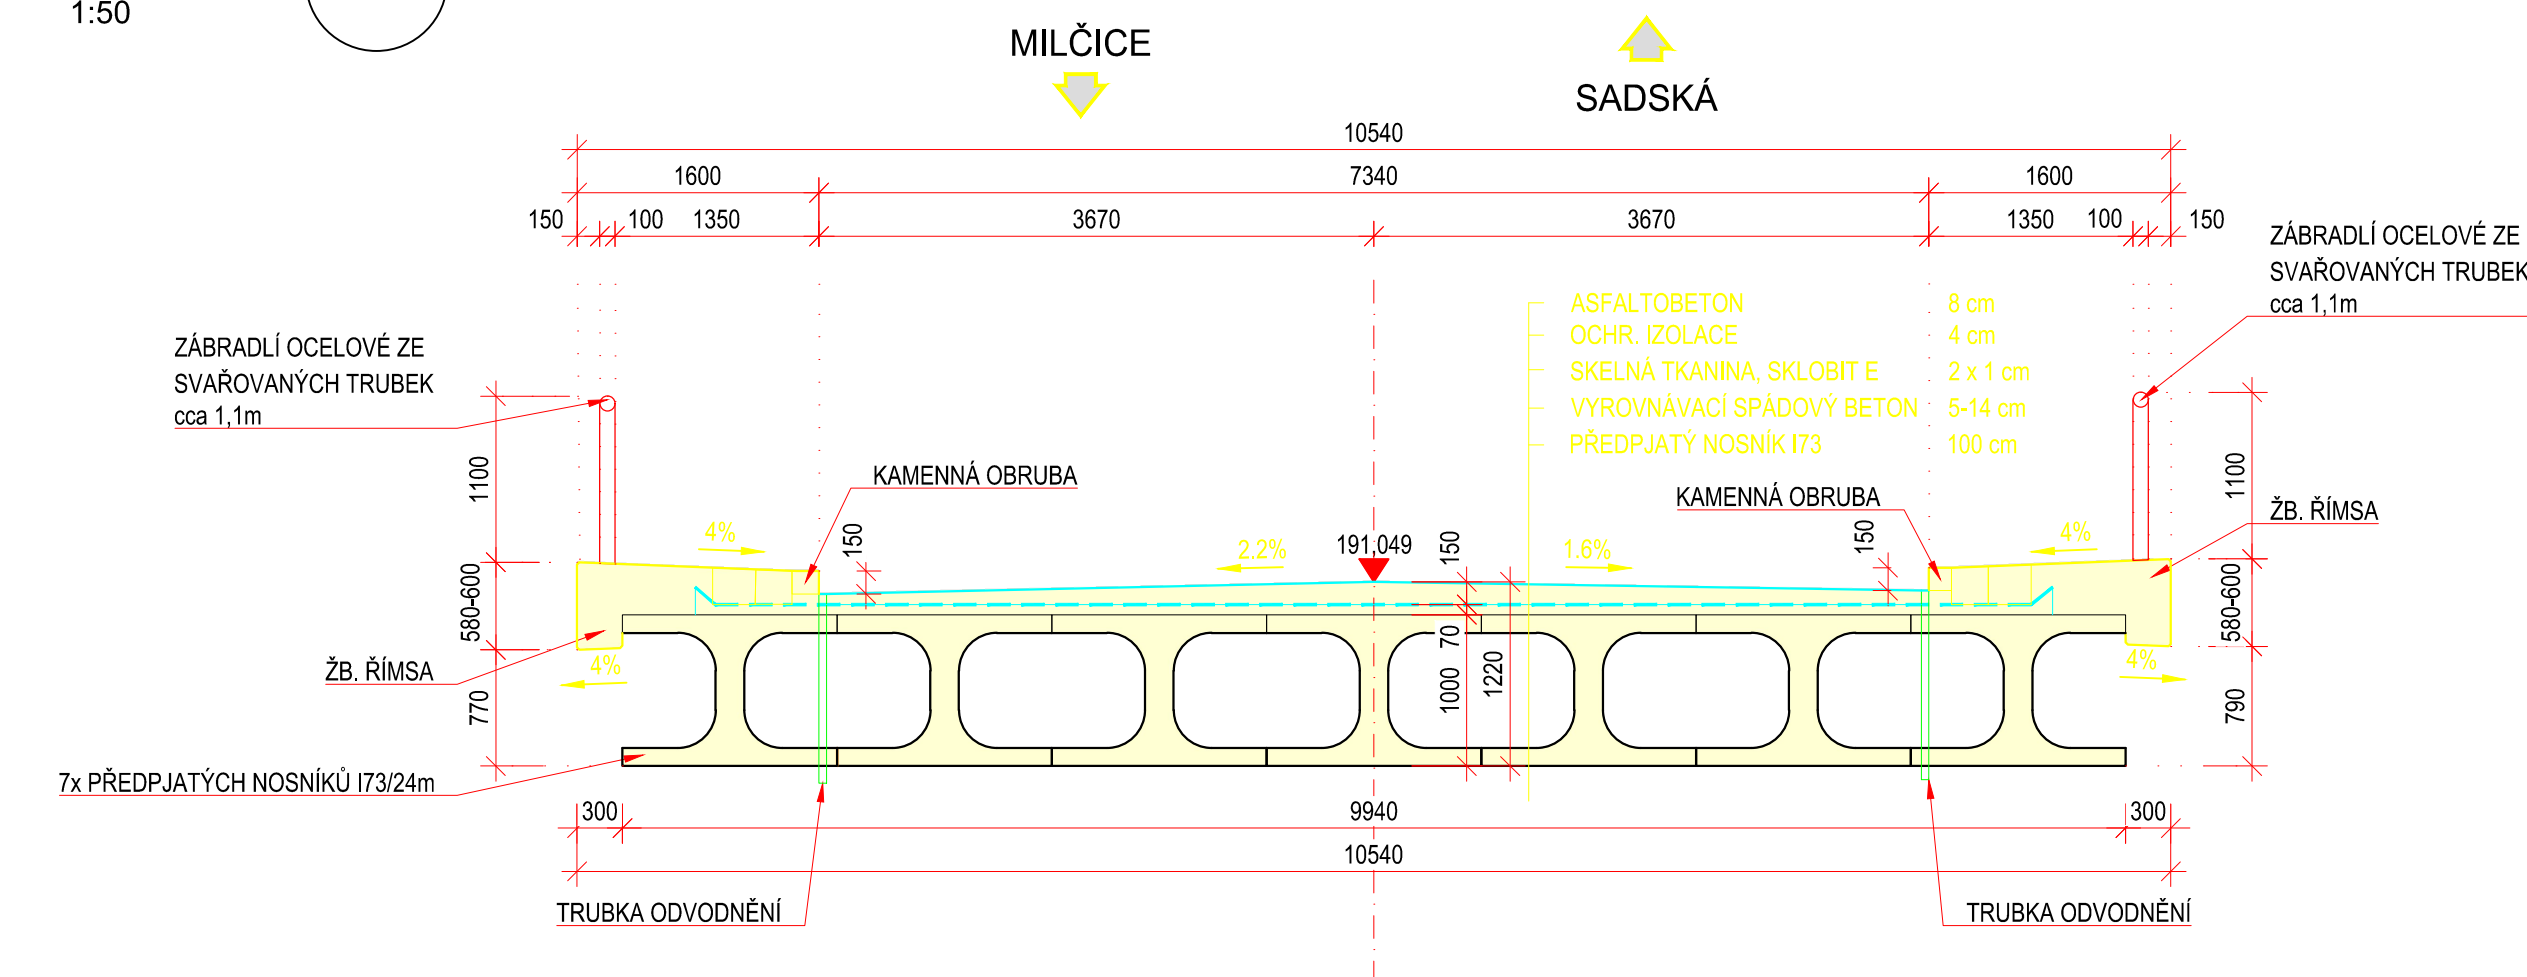
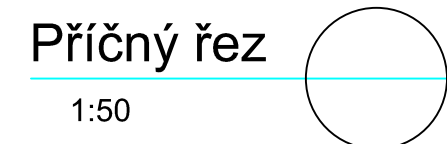


1:100

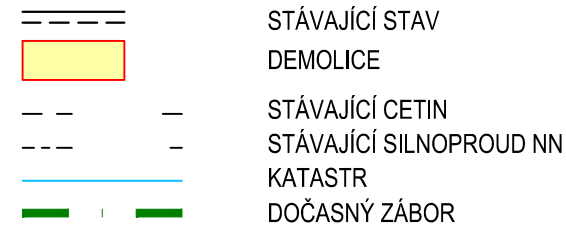


1:100

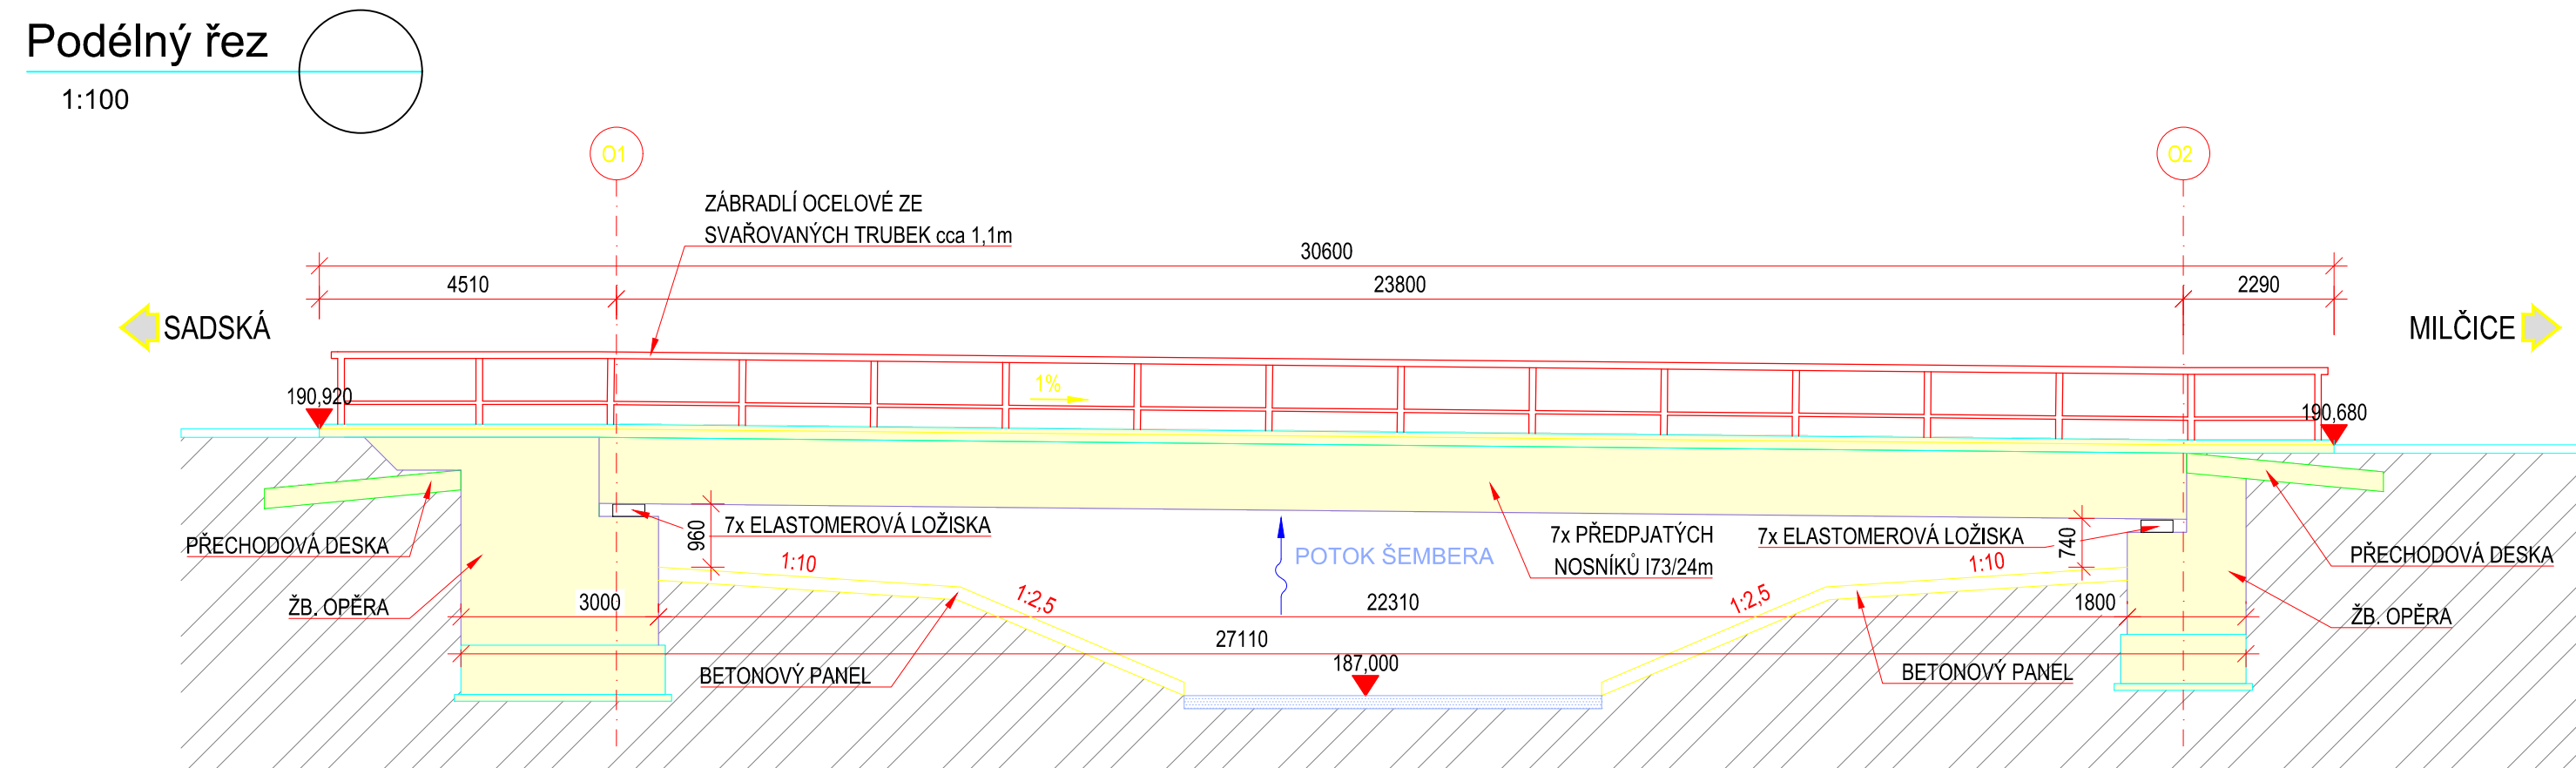

1. ROZMĚRY A USPOŘÁDÁNÍ STAVAJÍCÍCH MÍSTU JSOU PŘEVZATY Z MOSTNÍHO LISTU A DOSTUPNÝCH PODKLADŮ A UPRAVENY PODLE ZAMĚŘENÍ. NEVIDITELNĚ HROSTY STAVAJÍCÍ KONSTRUKCE (VČ. ROZMĚRŮ) BYLY ODHADNUTY.
2. BĚHEM DEMOLIČNÍCH PRACÍ MUSÍ BÝT ZABRÁNĚNO ÚNIKU STAVEBNÍ VODY DO VODOTEČE. VŠECHNY PRÁCE MUSÍ BÝT PROVEDENY DLE ZOV.
3. PŘED ZAČETÍM PRACÍ MUSÍ BÝT VYTVYČENY VŠECHNY INŽENÝRSKÉ SÍTĚ. SÍTĚ BUDOU PŘELOŽENY NEBO VHDNÝM ZPŮSOBEM OKLÁDĚNY PODLE POŽADAVKŮ SPRÁVCE. JEJICHŮ BĚHEM PRACÍ NALEZENY DALŠÍ NEJIZJISTĚNÉ INŽENÝRSKÉ SÍTĚ, BUDE S NIMI NAKLÁDĚNO PODLE POŽADAVKŮ JEDNOU SPRÁVCŮ.

**D**

## II/334 SADSKÁ – MILČICE

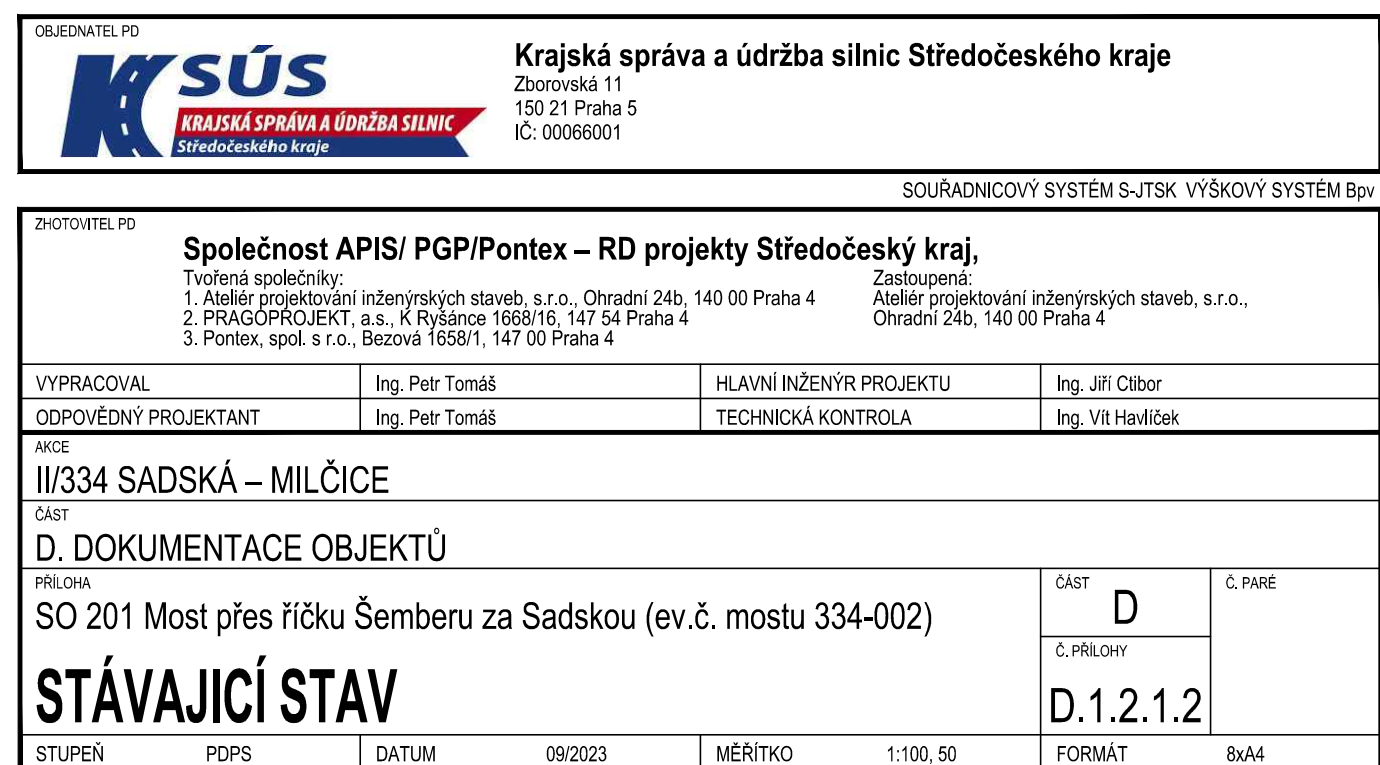

© návrh řešení obsažený ve výkresové a textové části je předmětem ochrany dle autorského zákona