




PŘÍČNÝ ŘEZ OPĚROU O1
KOLMO NA OSU MOSTU, M 1:50

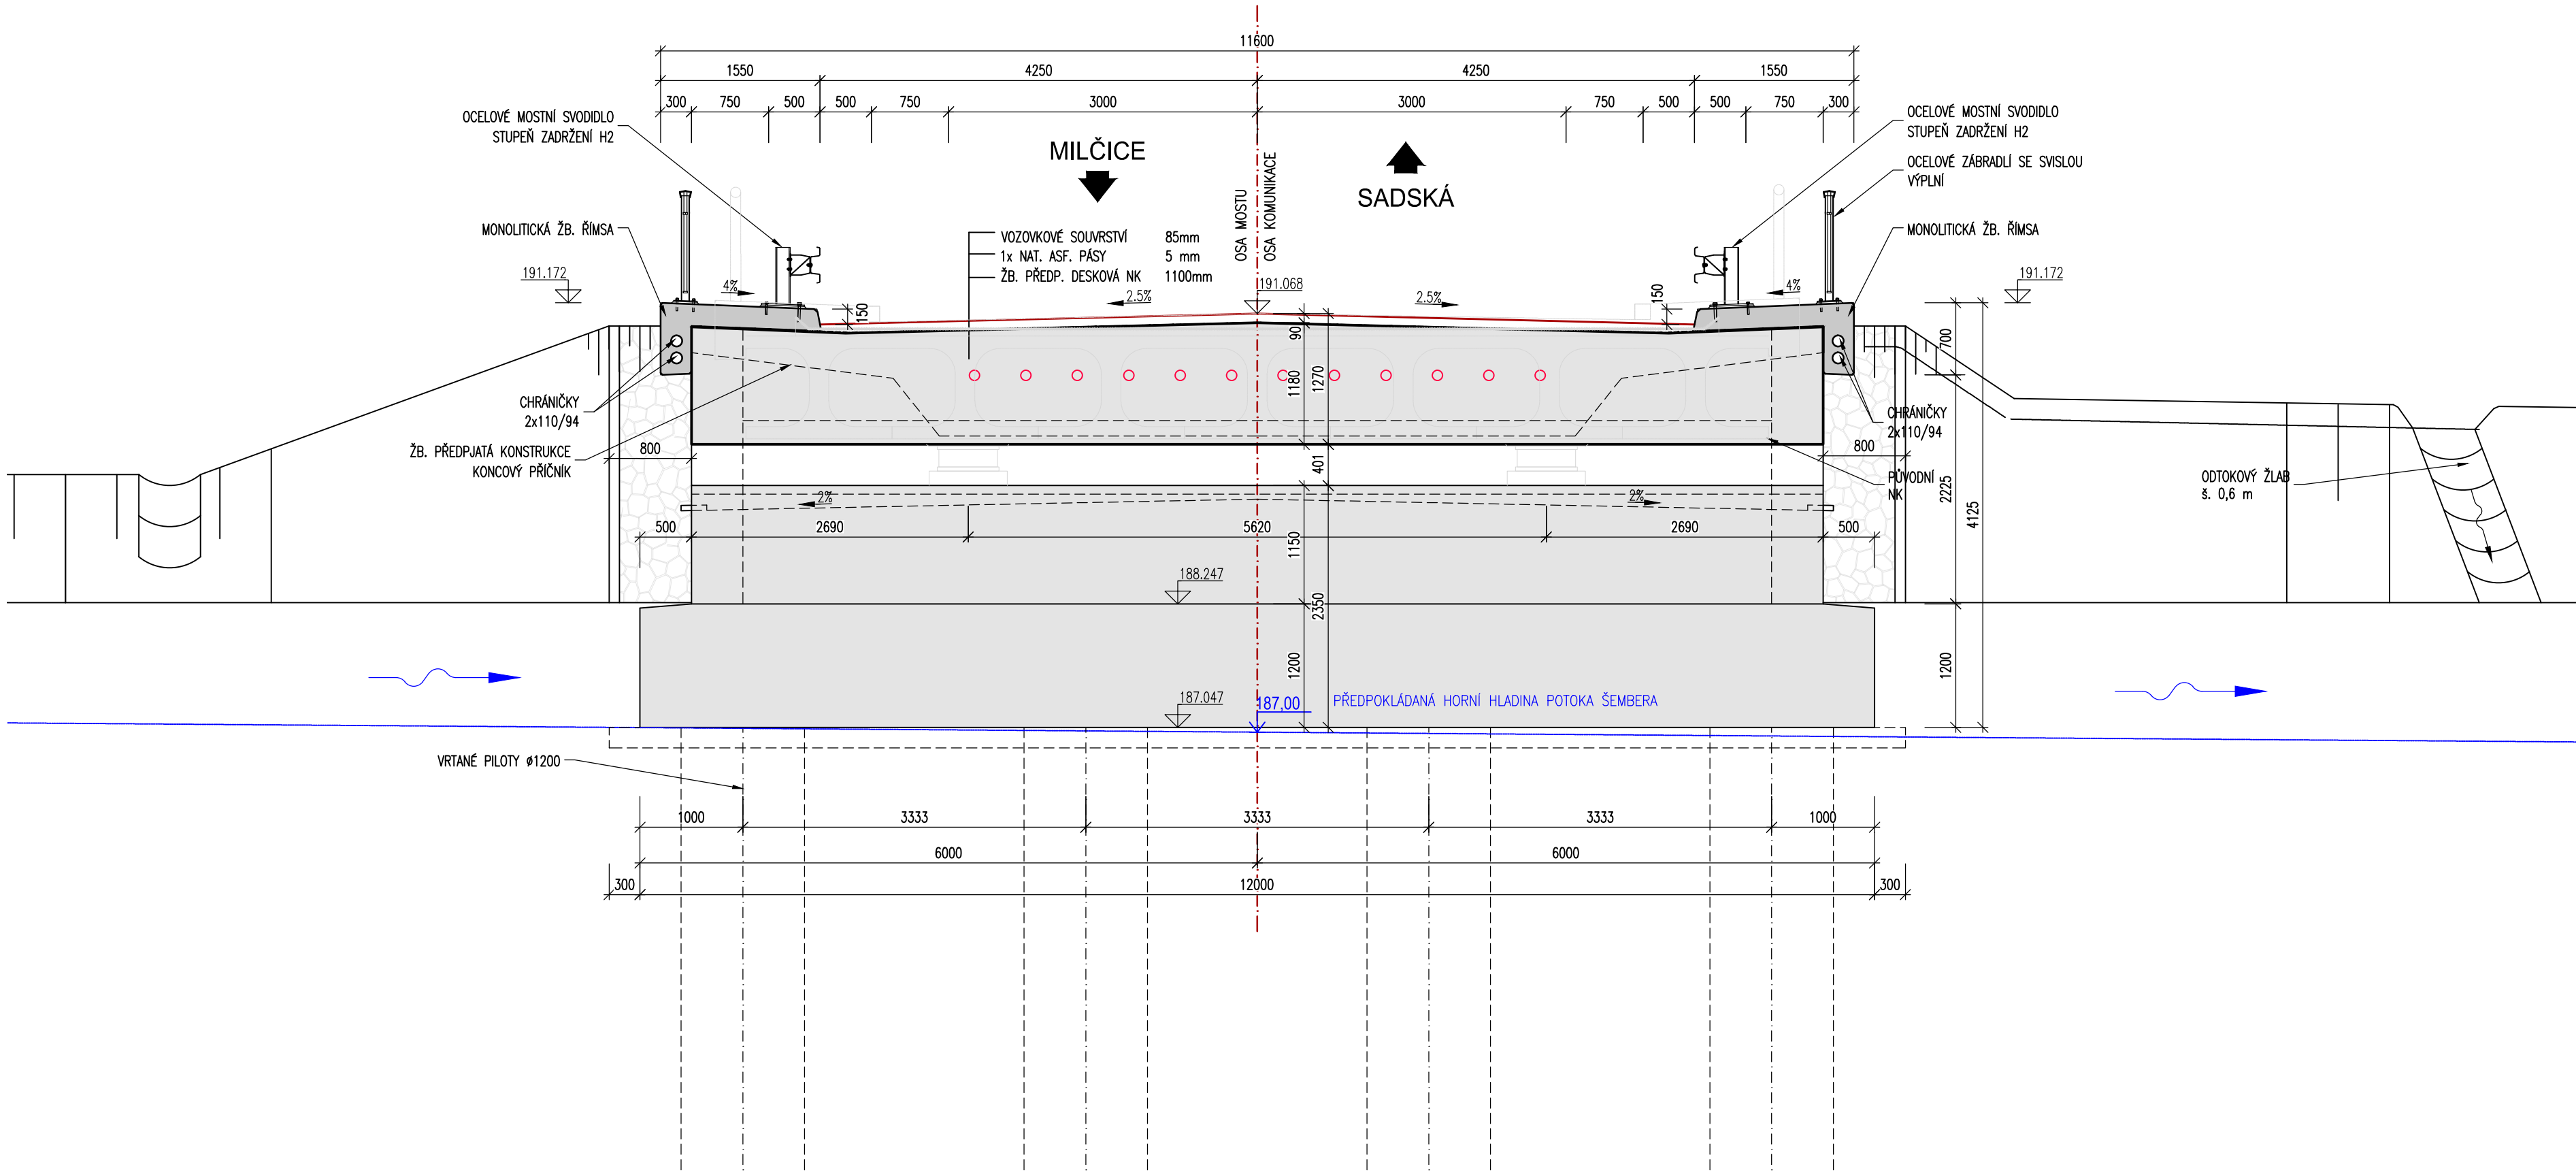

VZOROVÝ PŘÍČNÝ ŘEZ
KOLMO NA OSU MOSTU, M 1:50

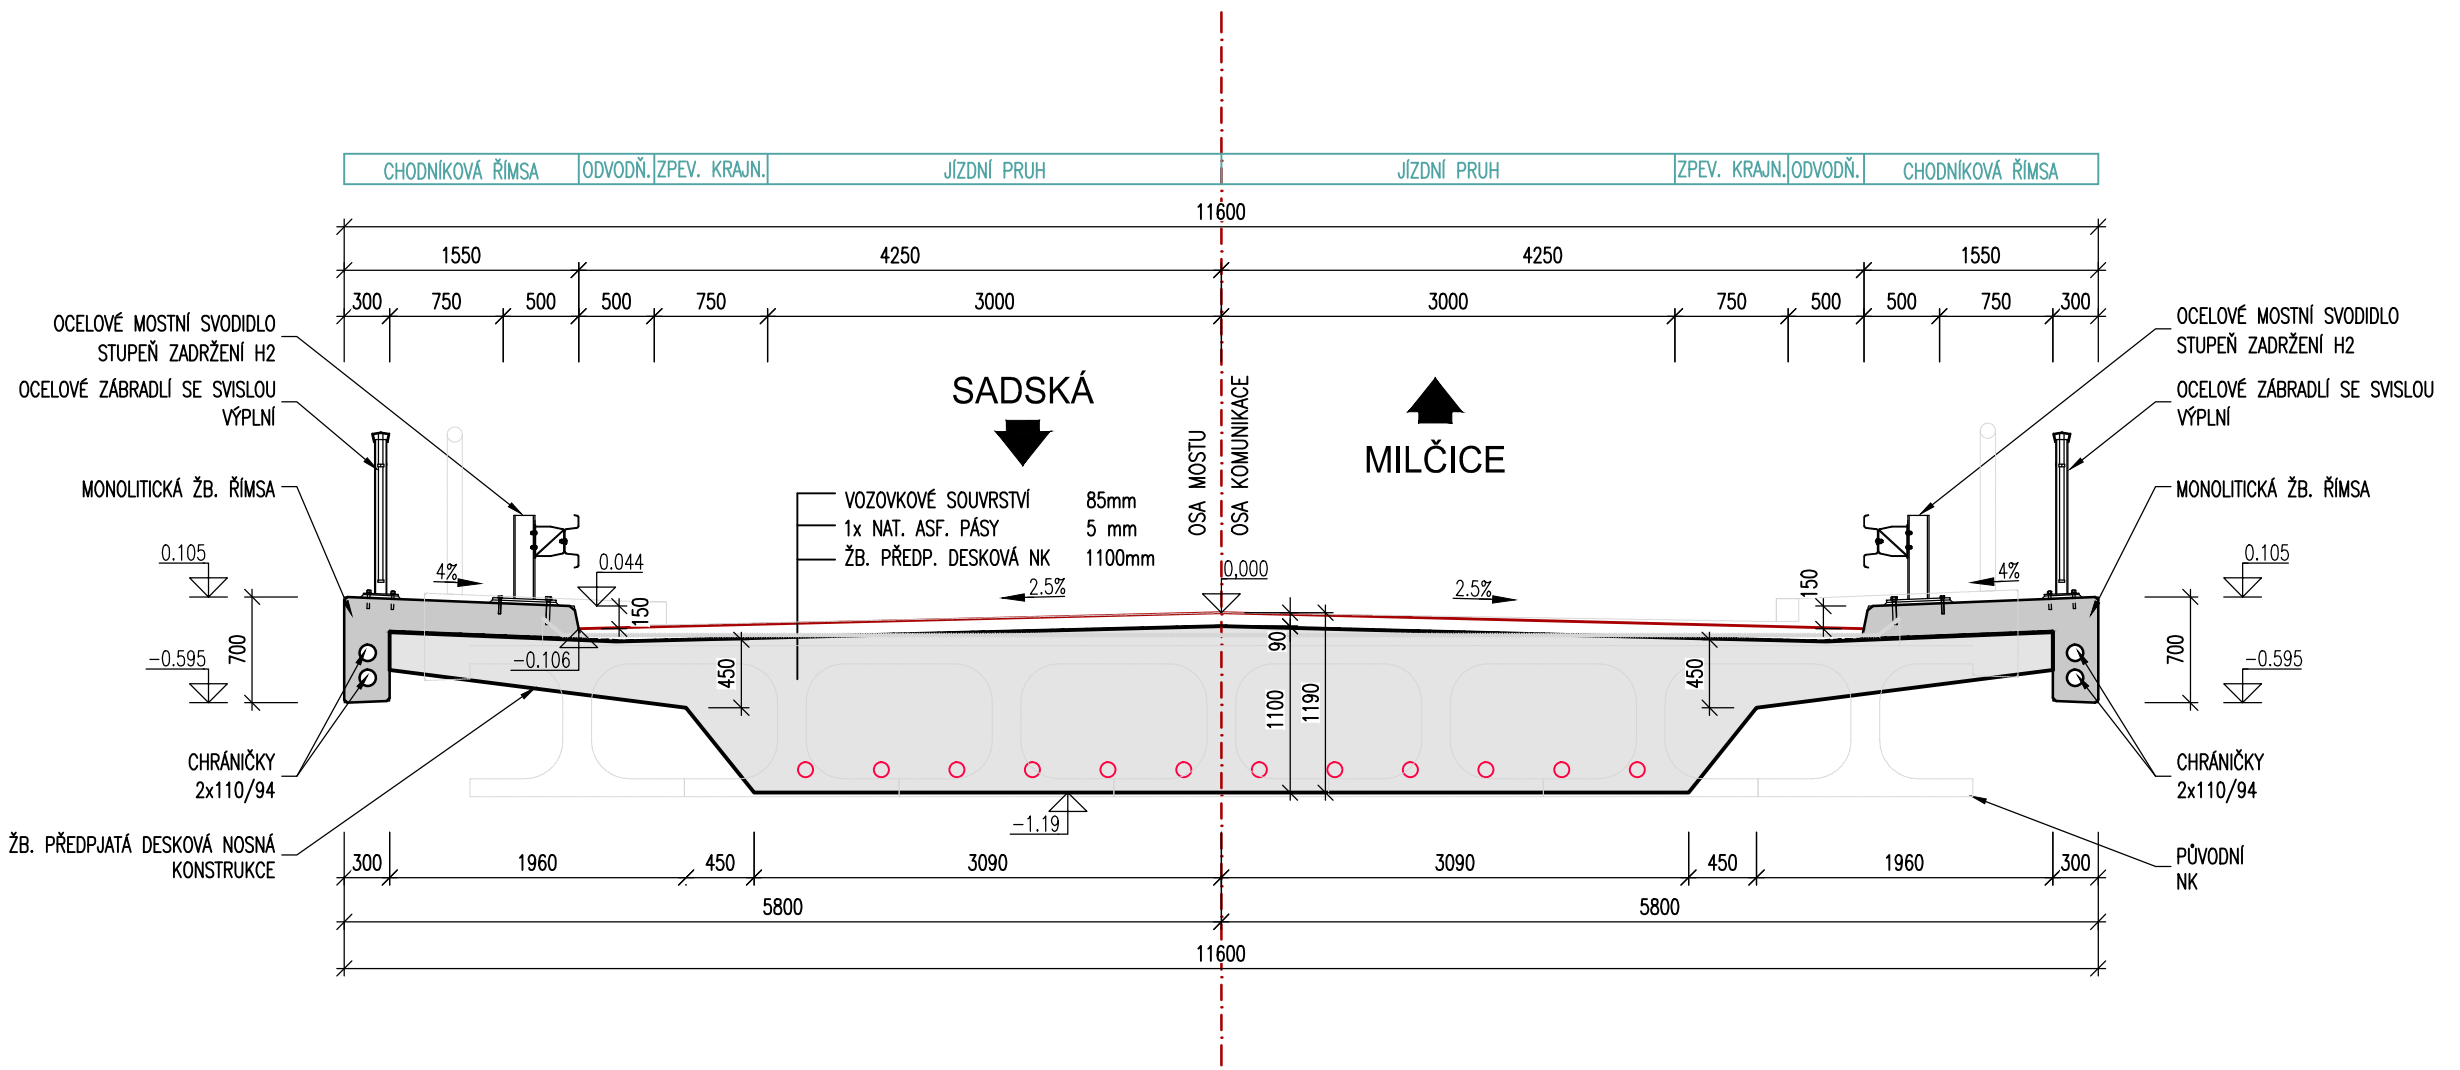

PŘÍČNÝ ŘEZ OPĚROU O2
KOLMO NA OSU MOSTU, M 1:50

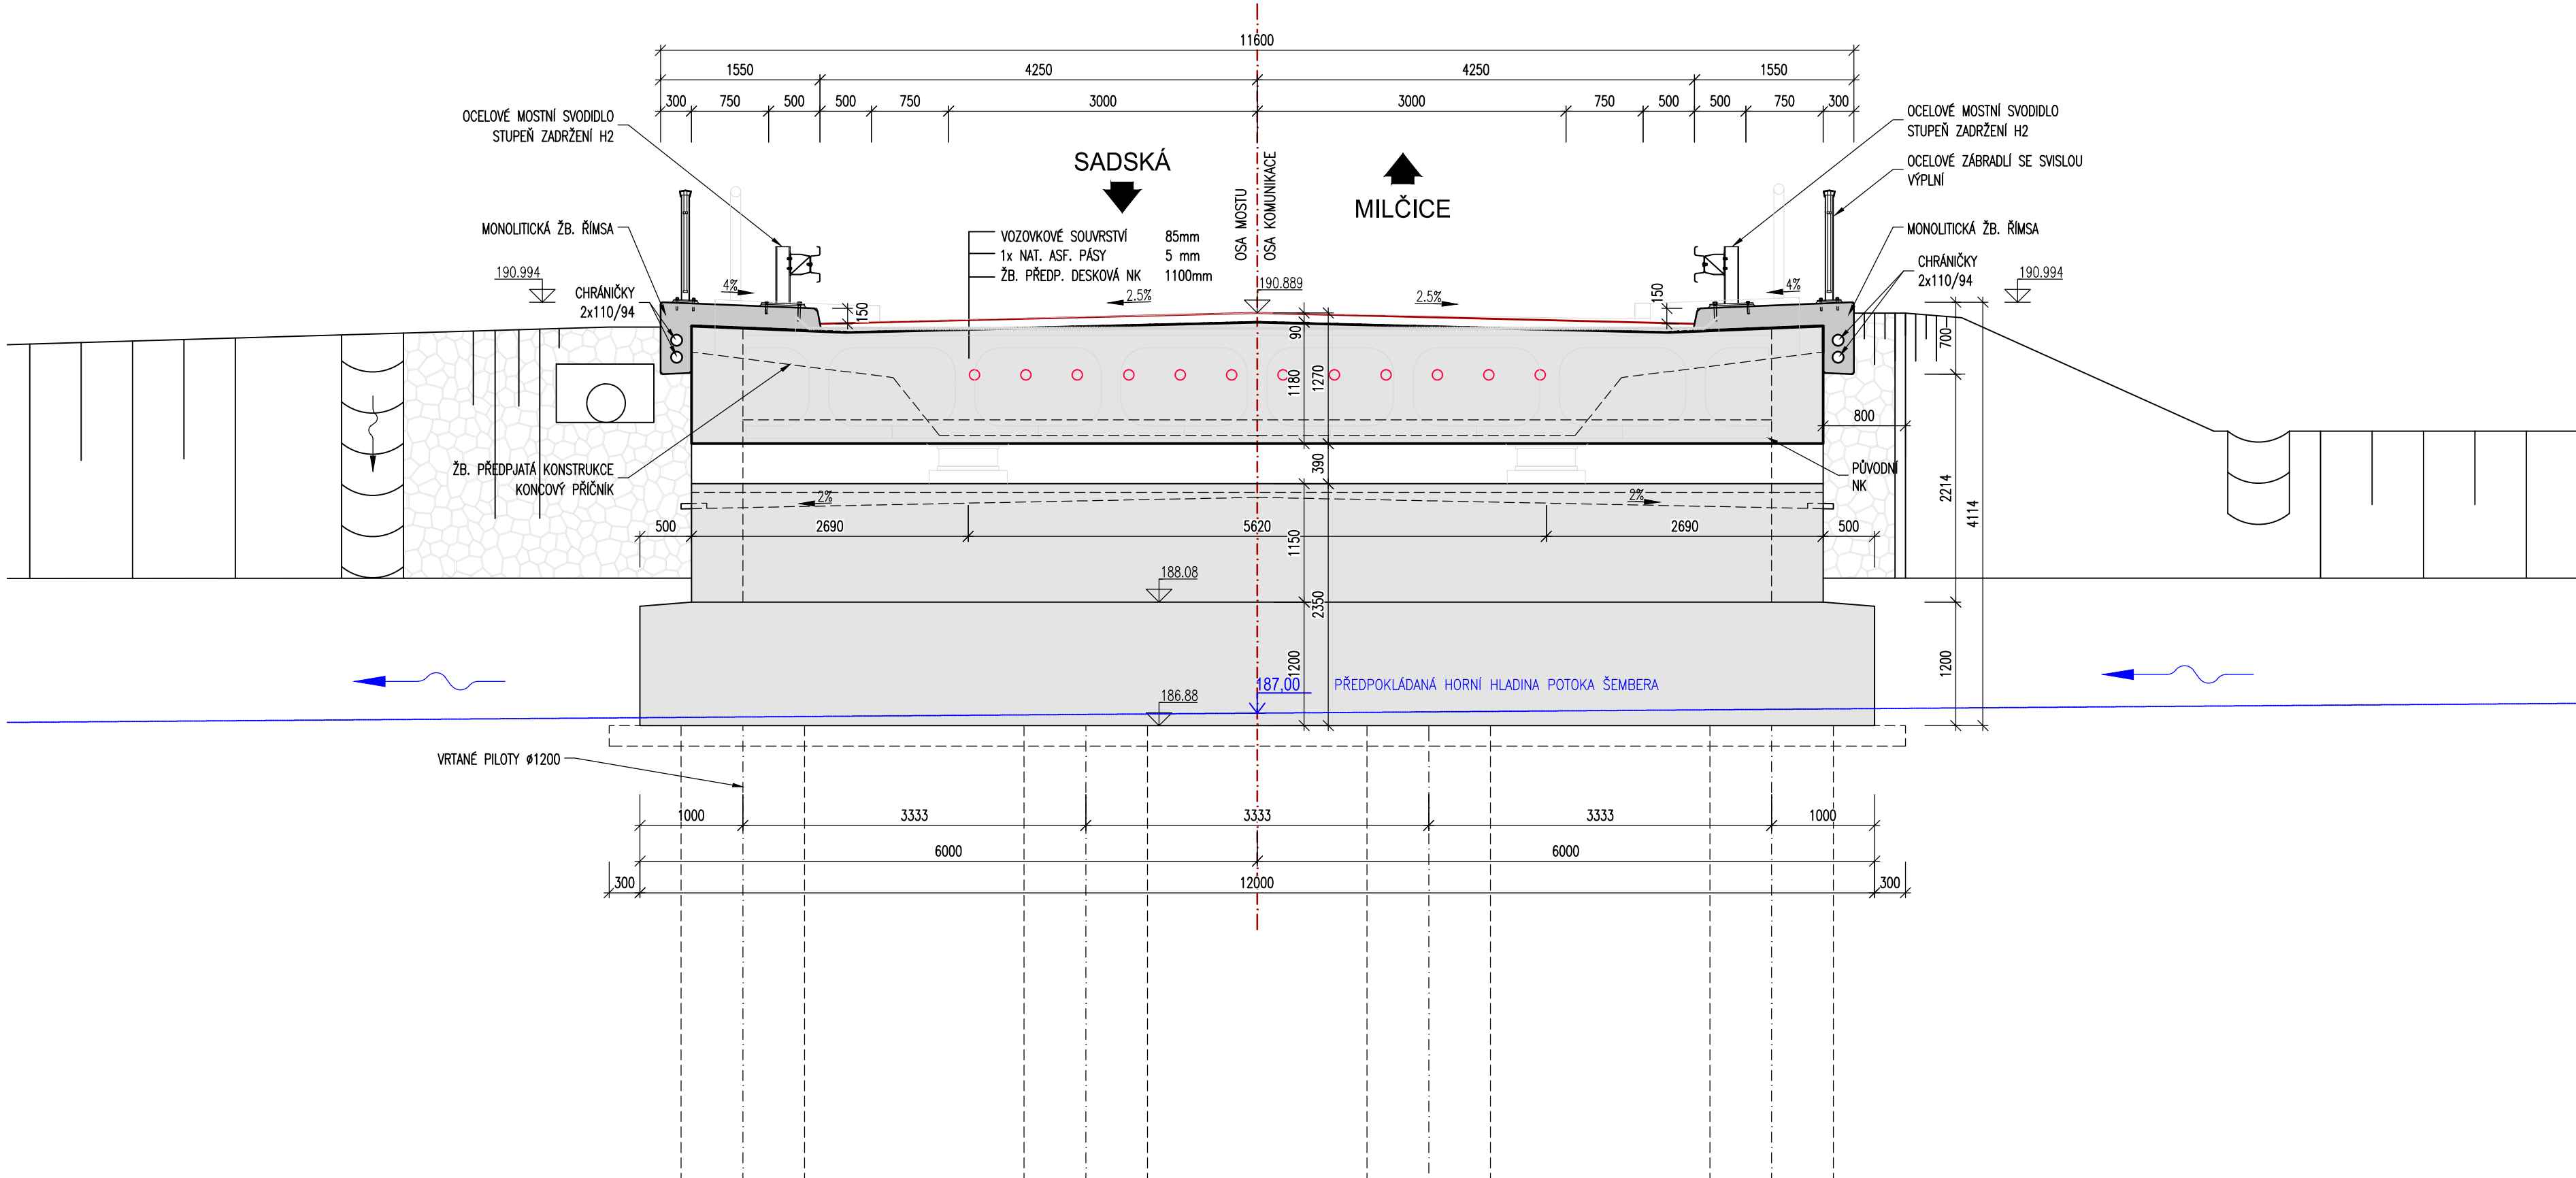

D

AKCE			
II/334 SADSKÁ – MILČICE			
OBJEDNATEL PO			
		Krajská správa a údržba silnic Středočeského kraje Zborovská 11 150 21 Praha 5 IČ: 00066001	
SOÚRADNICOVÝ SYSTÉM S-JTSK VÝŠKOVÝ SYSTÉM BpV			
ZHOTOVITEL PO			
Společnost APIS/ PGP/Pontex – RD projekty Středočeský kraj, Tvořená společnost 1. Atelier projektování inženýrských staveb, s.r.o., Ohradní 24b, 140 00 Praha 4 2. PRAGOPROJEKT, a.s., K Rybářce 1688/16, 147 54 Praha 4 3. Pontex, spol. s r.o., Bezdvůž 1658/1, 147 00 Praha 4 Zastoupení: Atelier projektování inženýrských staveb, s.r.o., Ohradní 24b, 140 00 Praha 4			
VYPRACOVAL	Ing. Petr Tomáš	HLAVNÍ INŽENÝR PROJEKTU	Ing. Jiří Cibor
ODPOVĚDNÝ PROJEKTANT	Ing. Petr Tomáš	TECHNICKÁ KONTROLA	Ing. Vít Havlíček
AKCE			
II/334 SADSKÁ – MILČICE			
ČÁST			
D. DOKUMENTACE OBJEKTU			
PŘELOHA			
SO 201 Most přes říčku Šemberu za Sadskou (ev.č. mostu 334-002)			ČÁST D
PŘÍČNÉ ŘEZY			C. PÁŘE
STUPĚN	PDPS	DATUM	09/2023
MĚŘÍTKO	1:50	FORMÁT	8x44

© návrh řešení obsažený ve výkresové a textové části je předmětem ochrany dle autorského zákona