



Příčný řez

1:50

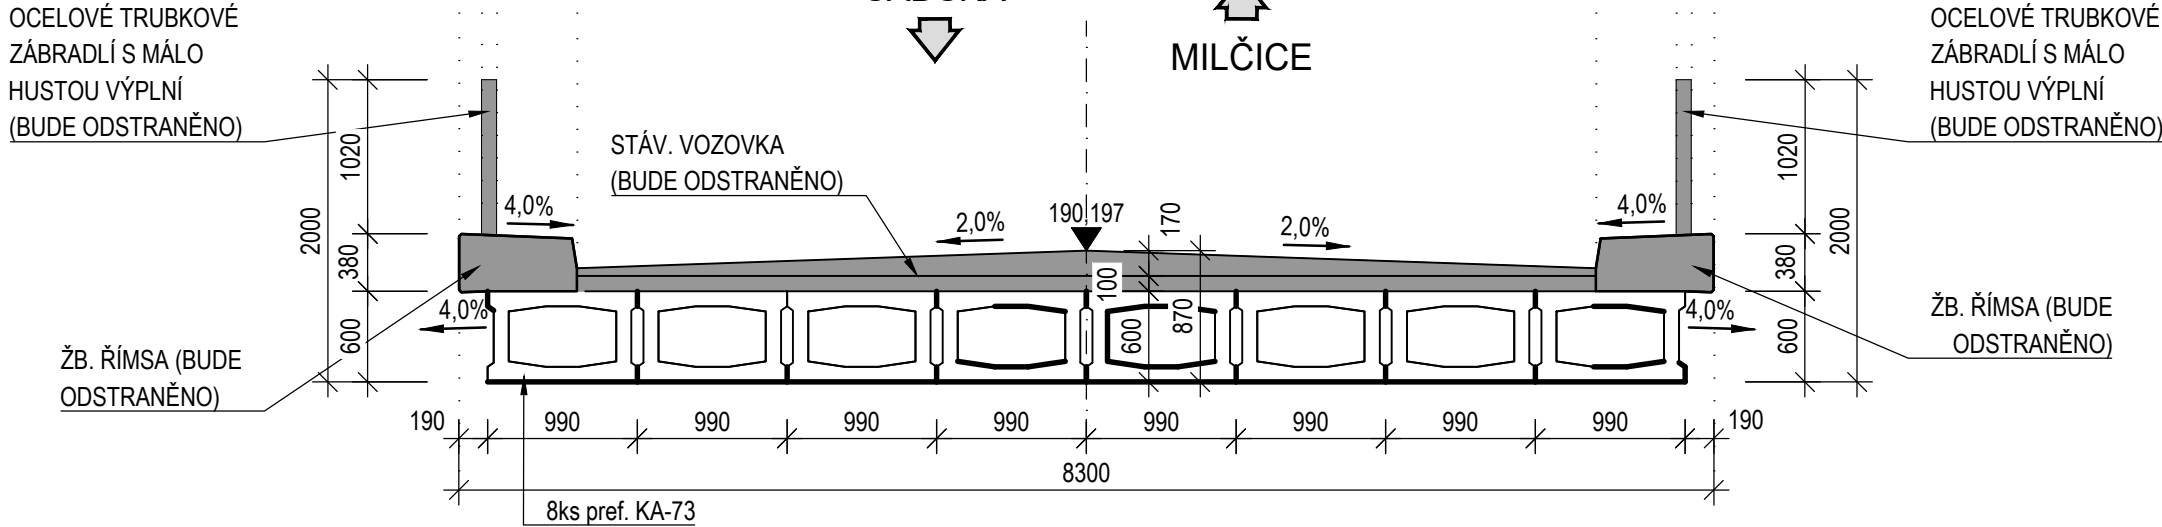

Podélný řez

1:100

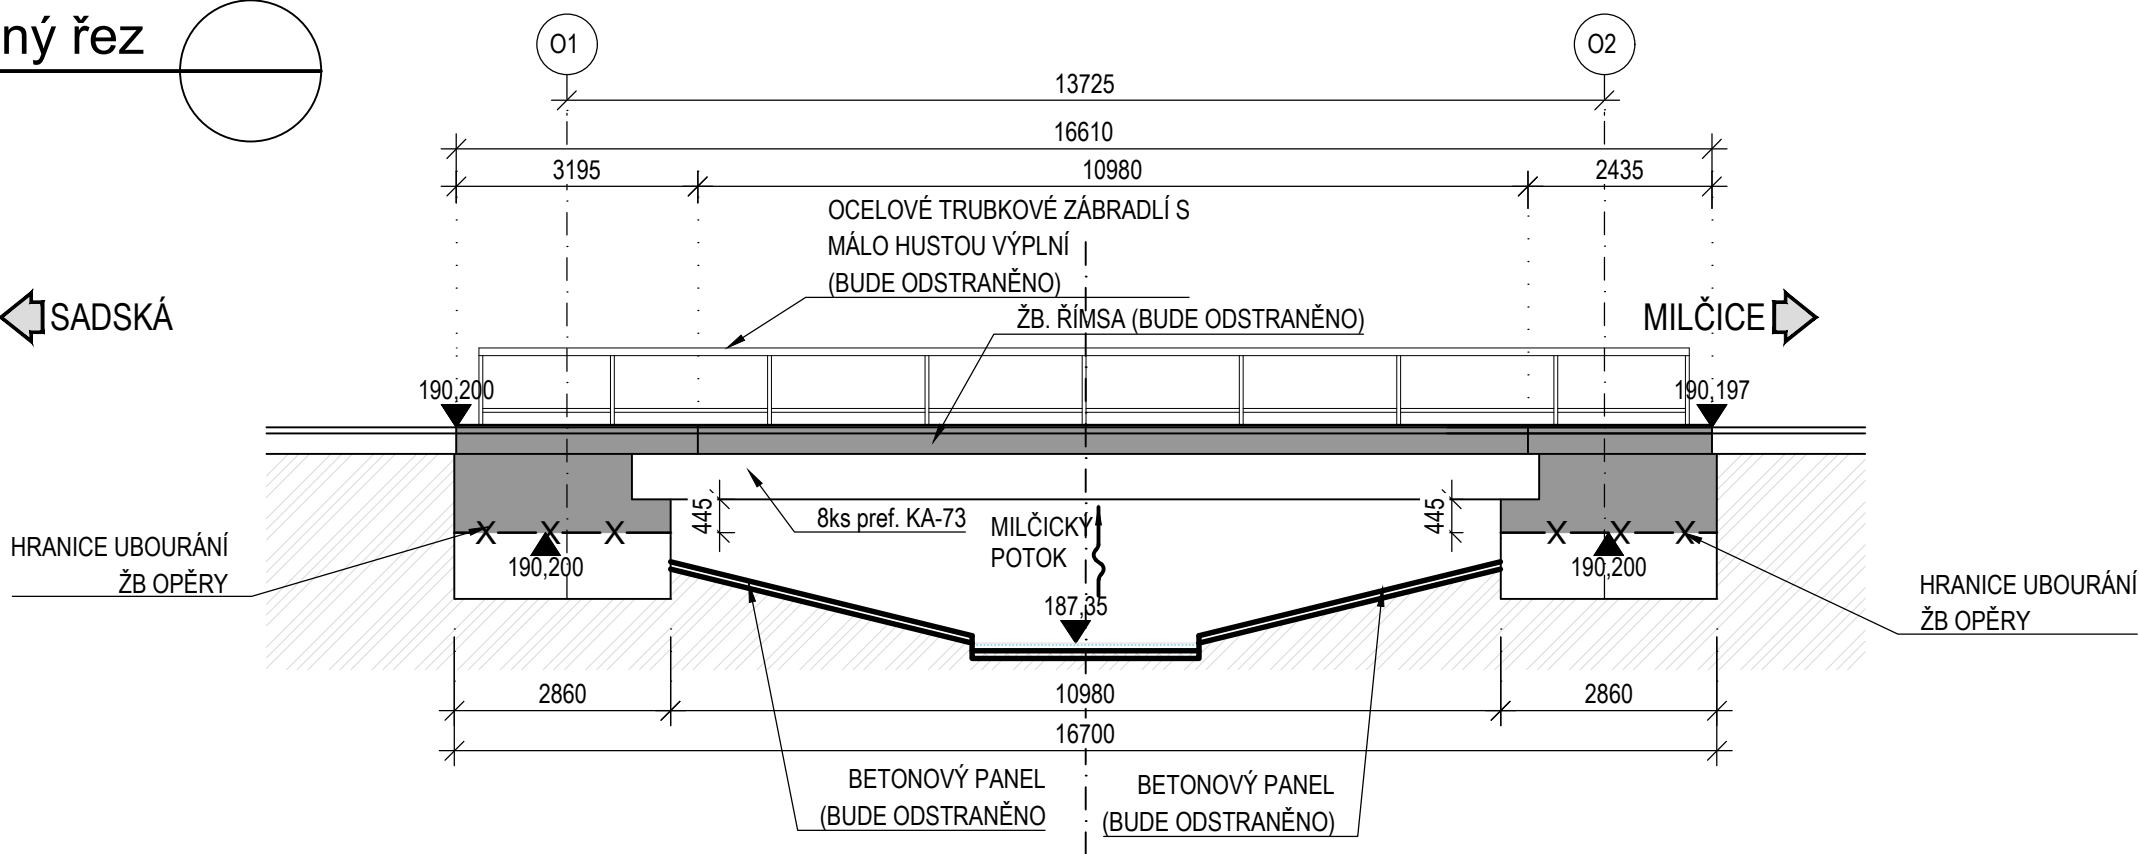

Poznámky:

- ROZMĚRY A USPOŘÁDÁNÍ STÁVAJÍCÍHO MOSTU JSOU PŘEVZATY Z MOSTNÍHO LISTU A DOSTUPNÝCH PODKLADŮ A UPRAVENY PODLE ZAMĚŘENÍ. NEVIDITELNÉ HRANY STÁVAJÍCÍ KONSTRUKCE (VČ. ROZMĚRŮ) BYLY ODHADNUTY.
- BĚHEM DEMOLIČNÍCH PRACÍ MUSÍ BÝT ZABRÁNĚNO ÚNIKU STAVEBNÍ VODY DO VODOTEČE. VŠECHNY PRÁCE MUSÍ BÝT PROVEDENY DLE ZOV.
- PŘI DEMOLICI JE TŘEBA POSTUPOVAT TAK, A TAKOVÝMI PROSTŘEDKY, ABY NEDOŠLO KE ZŘÍCENÍ KONSTRUKCE NEBO JEJÍ ČÁSTI
- PŘED ZAPOČETÍM PRACÍ MUSÍ BÝT VYTYČENY VŠECHNY INŽENÝRSKÉ SÍTĚ. SÍTĚ BUDOU PŘELOŽENY NEBO VHODNÝM ZPŮSOBEM OCHRÁNĚNY PODLE POŽADAVKŮ SPRÁVCE. BUDOU-LI BĚHEM PRACÍ NALEZENY DALŠÍ NEZJIŠTĚNÉ INŽENÝRSKÉ SÍTĚ, BUDE S NIMI NAKLÁDÁNO PODLE POŽADAVKŮ JEJICH SPRÁVCŮ.

Legenda:

- STÁVAJÍCÍ STAV
- DEMOLICE

D

AKCE

II/334 SADS KÁ – MIL ČICE

OBJEDNATEL PD

K

SÚS

KRAJSKÁ SPRÁVA A ÚDRŽBA SILNIC

Středočeského kraje

Krajská správa a údržba silnic Středočeského kraje

Zborovská 11  
150 21 Praha 5  
IČ: 00066001

SOUŘADNICOVÝ SYSTÉM S-JTSK

VÝŠKOVÝ SYSTÉM Bpv

ZHOTOVITEL PD

Společnost APIS/ PGP/Pontex – RD projekty Středočeský kraj,

Tvořená společně:  
1. Ateliér projektování inženýrských staveb, s.r.o., Ohradní 24b, 140 00 Praha 4  
2. PRAGOPROJEKT, a.s., K Rysánci 1668/16, 147 54 Praha 4  
3. Pontex, spol. s r.o., Bezová 1658/1, 147 00 Praha 4

Zastoupená:  
Ateliér projektování inženýrských staveb, s.r.o.,  
Ohradní 24b, 140 00 Praha 4

VYPRACOVAL	Ing. Petr Tomáš	HLAVNÍ INŽENÝR PROJEKTU	Ing. Jiří Ctibor
ODPOVĚDNÝ PROJEKTANT	Ing. Petr Tomáš	TECHNICKÁ KONTROLA	Ing. Vít Havlíček

AKCE

II/334 SADS KÁ – MIL ČICE

ČÁST

D. DOKUMENTACE OBJEKTŮ

PŘÍLOHA

SO 203 Most přes Milčický potok před obcí Milčice (ev.č. mostu 334-003)

DEMOLICE

STUPEŇ	PDPS	DATUM	09/2023	MĚŘÍTKO	1:50; 1:100	FORMÁT	3xA4
--------	------	-------	---------	---------	-------------	--------	------