




Půdorys

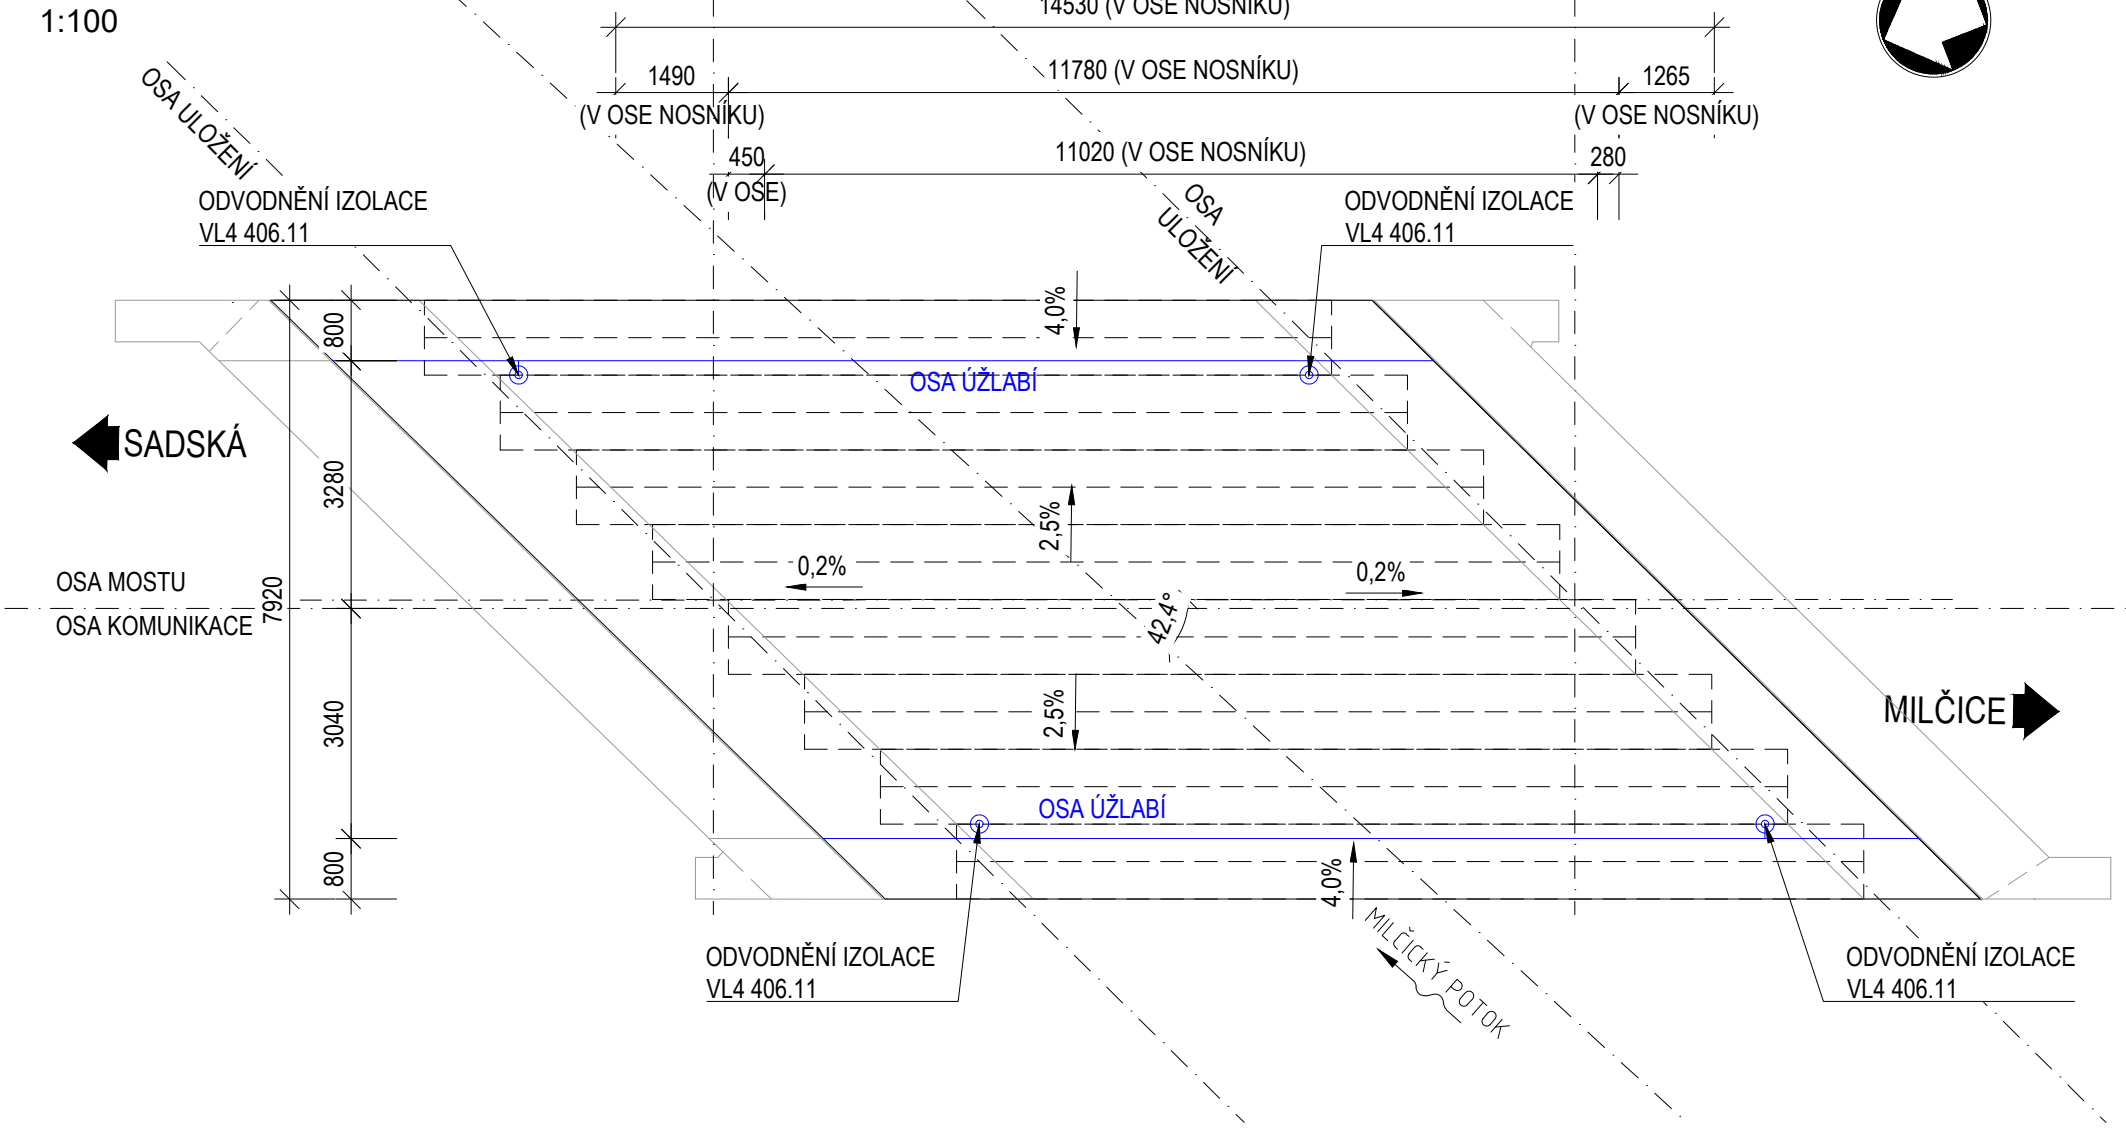

Podélný řez NK

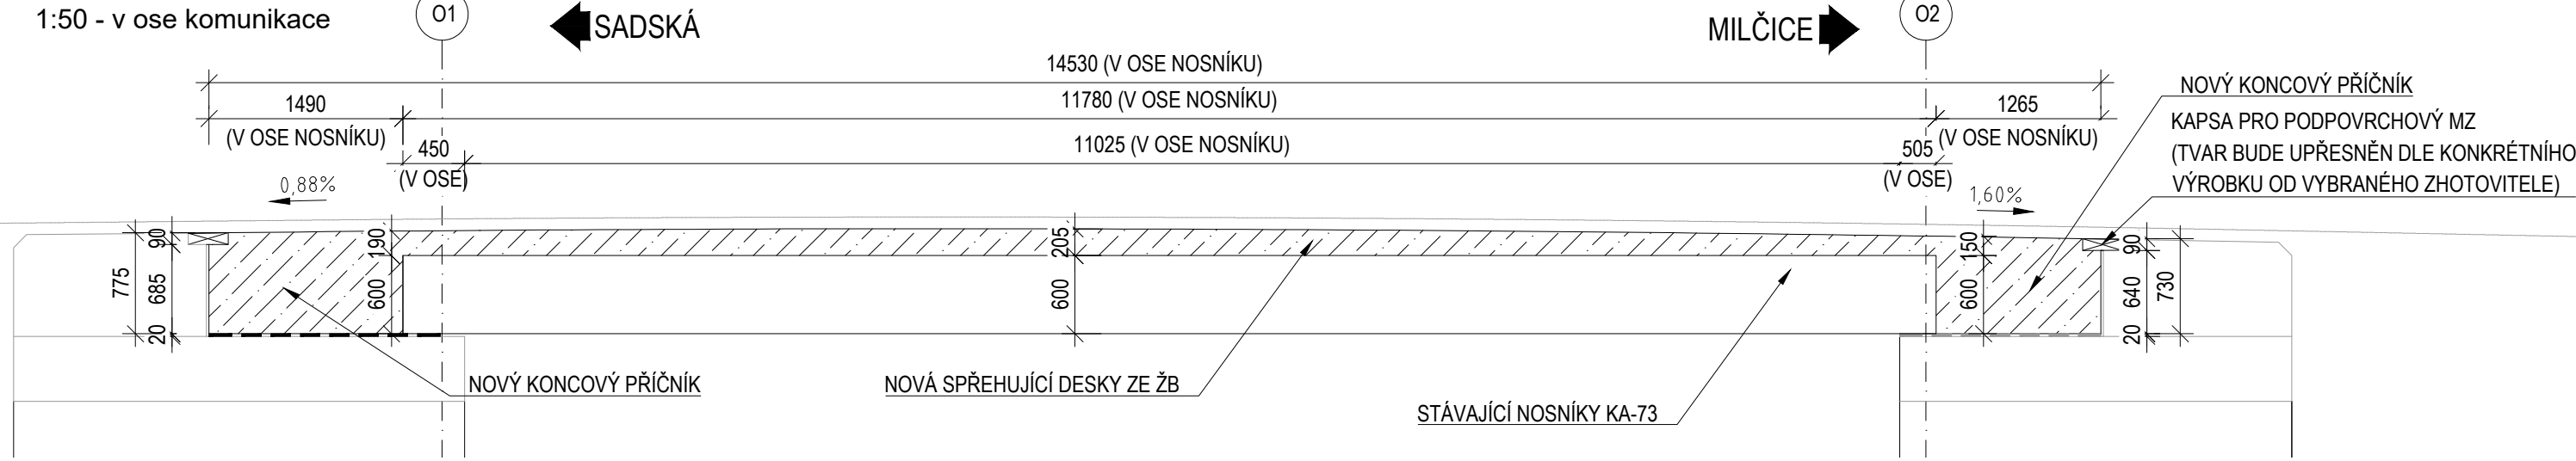

Vzorový příčný řez NK

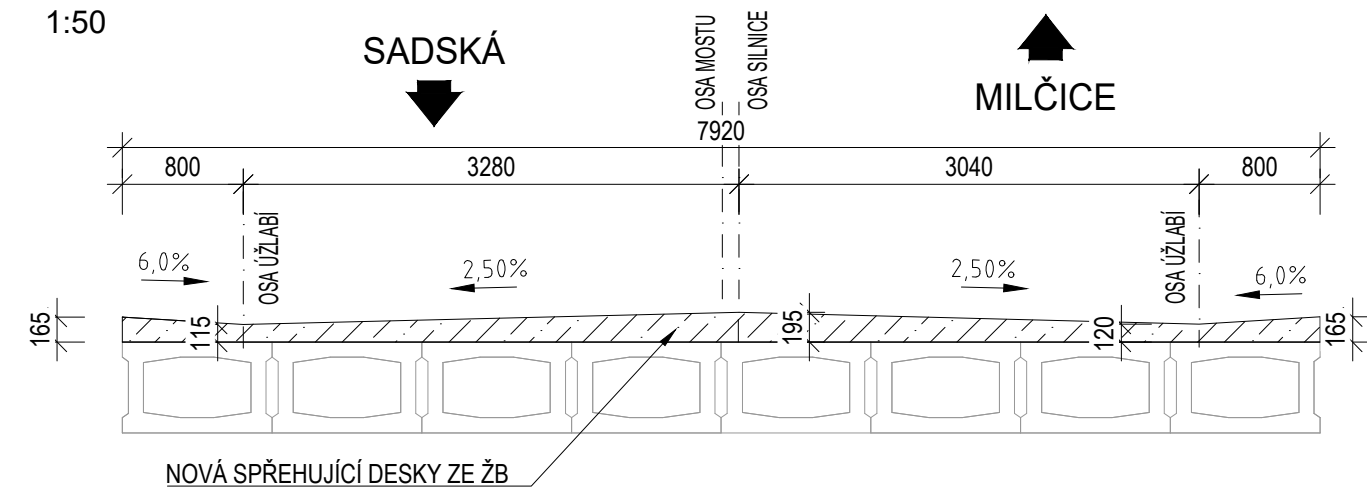

Tabulka betonů (podle TKP18, ČSN EN 206 a ČSN EN 1992-1-1)

ČÁST KONSTRUKCE	TŘÍDA	SVP
NOSNÁ KONSTRUKCE	C30/37	XF2/XD1/XC4 (CZ-TKP18PK) - CI 0,2 - Dmax16-S4 - MAX PRŮSAK 35mm - PROVZDUŠNĚNÝ

Výztuž

BETONÁŘSKÁ VÝZTUŽ	B500B	Dle ČSN 10 080 A ČSN 42 0139
-------------------	-------	------------------------------

POZNÁMKY:

- VŠECHNY KÓTY JSOU UVEDENY V MM, NENÍ-LI UVEDENO JINAK. VŠECHNY VÝŠKY JSOU UVEDENY V M N. M. BPV, NENÍ-LI UVEDENO JINAK.
- DETAILY BUDOU PROVEDENY DLE VZOROVÝCH LISTŮ STAVEB POZEMNÍCH KOMUNIKACÍ NENÍ-LI SPECIFIKOVÁNO JINAK.
- MATERIÁLY VIZ TZ A VÝKRES Č. 3.
- UVEDENÉ ROZMĚRY VYCHÁZEJÍ Z PŘEDPOKLÁDANÉHO TVARU NK. NA ZÁKLADĚ SKUTEČNÉ ZASTÍŽENÉHO STAVU MUSÍ BÝT PŘÍPADNÉ TVARY UPRAVENY TAK, ABY ZŮSTAL ZACHOVÁN PRINCIP TECHNICKÉHO ŘEŠENÍ NAVRŽENÉHO V TÉTO DOKUMENTACI.
- PRACOVNÍ SPÁRY BUDOU VŽDY UKONČENY LIŠTOU
- ZKOSENÍ VŠECHN HRAN 20/20 mm POKUD NENÍ UVEDENO JINAK

D

AKCE
II/334 SADSÁ – MILČICE

OBJEDNATEL PD	Krajská správa a údržba silnic Středočeského kraje Zborovská 11 150 21 Praha 5 IČ: 00066001

SOUŘADNICOVÝ SYSTÉM S-JTSK VÝŠKOVÝ SYSTÉM Bpv

ZHOTOVITEL PD	Společnost APIS/ PGP/Pontex – RD projekty Středočeský kraj, Tvořená společně: 1. Atelier projektování inženýrských staveb, s.r.o., Ohradní 24b, 140 00 Praha 4 2. PRAGOPROJEKT, a.s., K Ryšance 1668/16, 147 54 Praha 4 3. Pontex, spol. s r.o., Bezová 1658/1, 147 00 Praha 4 Zastoupená: Atelier projektování inženýrských staveb, s.r.o., Ohradní 24b, 140 00 Praha 4		
VYPRACOVAL	Ing. Petr Tomáš	HLAVNÍ INŽENÝR PROJEKTU	Ing. Jiří Ctibor
ODPOVĚDNÝ PROJEKTANT	Ing. Petr Tomáš	TECHNICKÁ KONTROLA	Ing. Vít Havlíček
AKCE	II/334 SADSÁ – MILČICE		
ČÁST	D. DOKUMENTACE OBJEKTŮ		
PŘÍLOHA	SO 203 Most přes Milčický potok před obcí Milčice (ev.č. mostu 334-003)		
TVAR NK		ČÁST	D
		Č. PŘÍLOHY	D.1.2.2.8
STUPEŇ	PDPS	DATUM	09/2023
		MĚŘÍTKO	1:50: 1:100
		FORMÁT	4xA4

© návrh řešení obsažený ve výkresové a textové části je předmětem ochrany dle autorského zákona