

# MĚSTSKÝ ÚŘAD ŘÍČANY

odbor - Stavební úřad

Melantrichova 2000, 25101 Říčany, tel. 323 618 211

---

SPIS. ZN.: 445966/2025/Mach  
Č.J.: 77785/2026-MURI/OSÚ/1892  
VYŘIZUJE: Bc. Barbora Machová  
TEL.: 323 618 135  
E-MAIL: barbora.machova@ricany.cz

DATUM: 20.2.2026

## ROZHODNUTÍ

### POVOLENÍ STAVBY

Č. ZÁMĚRU: Z/2025/221598

#### Výroková část:

Stavební odbor Městského úřadu Říčany, jako stavební úřad příslušný podle § 30 odst. 1 písm. f) a § 30 odst. 3 písm. a) zákona č. 283/2021 Sb., stavební zákon, ve znění pozdějších předpisů (dále jen "stavební zákon"), v řízení o povolení záměru přezkoumal podle § 182 až 192 stavebního zákona žádost, kterou dne 27.11.2025 podalo

**Oblastní muzeum Praha - východ, příspěvková organizace, IČO 00067539, Masarykovo náměstí 97/3, 250 01 Brandýs nad Labem-Stará Boleslav, které zastupuje Jan Albrecht, IČO 01213067, Závěrka 473/8, 169 00 Praha**

(dále jen "stavebník"), a po posouzení záměru podle § 193 stavebního zákona:

I. Podle § 197 a 211 stavebního zákona

#### p o v o l u j e

stavbu:

**Revitalizace zahrady a výstavba parkovacích míst v Památníku Josefa Lady a jeho dcery Aleny Hrusice**

(dále jen "stavba") na pozemku parc. č. 1421/5, 2244/9 v katastrálním území Hrusice.

Stavba obsahuje:

- *Výstavba nových parkovacích stání v Památníku Josefa Lady a jeho dcery Aleny.*
- *Nová parkovací stání budou umístěna v severovýchodní části pozemku podél místní komunikace Josefa Lady. Prostor pro parkovací stání vznikne posunutím stávajícího oplocení o 6,5 m do pozemku Památníku Josefa Lady a jeho dcery Aleny. Parkovací plocha s napojením na komunikaci bude mít rozměry 19x9 m.*
- *Navrženo je 5 kolmých parkovacích stání včetně jednoho vyhrazeného. Zbývající část plochy slouží jako vstupní plocha pro návštěvníky.*
- *Odvodnění parkovací plochy bude řešeno na pozemku. Zpevněná plocha je navržena ze skládané cihelné dlažby, která umožní vsak 50% vody přímo v místě. Zbývající voda bude svedena do kačirkového příkopu podél oplocení Památníku Josefa Lady a jeho dcery Aleny.*

## II. Stanoví podmínky pro provedení stavby:

1. Stavba bude provedena podle projektové dokumentace, ID: SR00X01K3JAZ, ověřené ve stavebním řízení. Případné změny nesmí být provedeny bez předchozího povolení stavebního úřadu.
2. Stavebník zajistí vytýčení prostorové polohy stavby subjektem k tomu oprávněným.
3. Při provádění stavby je nutno dodržovat předpisy týkající se bezpečnosti práce a technických zařízení.
4. Při stavbě budou dodržena ustanovení všech prováděcích vyhlášek ke stavebnímu zákonu, které upravují požadavky na provádění staveb, a příslušné technické normy – zejména jejich závazné části.
5. Před zahájením zemních prací je stavebník povinen zajistit vytýčení všech podzemních a nadzemních sítí, aby nedošlo k jejich případnému poškození a zajistit dodržení podmínek jednotlivých správců sítí tak, jak byly stanoveny v jejich vyjádřeních.
6. Stavba bude prováděna dodavatelsky: zhotovitel ručí za bezpečné provádění stavby dle schváleného projektu a platných předpisů. Minimálně 15 dní před zahájením prací sdělí stavebník stavebnímu úřadu jméno odpovědné osoby zhotovitele stavby za provádění stavby.
7. Stavebník oznámí stavebnímu úřadu termín zahájení stavby.
8. Stavba bude dokončena do 2 let ode dne nabytí právní moci tohoto rozhodnutí.
9. Stavebník oznámí stavebnímu úřadu tyto fáze výstavby pro kontrolní prohlídky stavby:
  - a) dokončení stavby
10. Stavebník zajistí, aby byly před započítím užívání stavby provedeny a vyhodnoceny zkoušky předepsané zvláštními předpisy. Doklady o provedených zkouškách a doklad o likvidaci odpadů doloží k závěrečné kontrolní prohlídce.
11. Na stavbě bude veden stavební deník, do něhož budou prováděny zápisy o stavbě osobou pověřenou.
12. Před zahájením stavby bude na viditelném místě u vstupu na staveniště umístěn štítek obsahující identifikační údaje o povolení stavby, který obdrží stavebníci od stavebního úřadu po nabytí právní moci stavebního povolení. Štítek bude na místě ponechán až do dokončení stavby.
13. Před zahájením zemních prací je stavebník povinen požádat správce stávajících inženýrských sítí o jejich vytýčení a stanovení dalších podmínek postupu prací. Tato zařízení nesmí být z titulu prováděné stavby nijak poškozena.
14. Termín zahájení a ukončení stavby bude předem oznámen vlastníkům dotčených pozemků.
15. Pro stavbu budou použity jen takové výrobky, materiály a konstrukce, jejichž vlastnosti z hlediska způsobilosti stavby pro navržený účel zaručují, že stavba při správném provedení a běžné údržbě po dobu předpokládané existence splní požadavky na mechanickou odolnost a stabilitu, požární bezpečnost, hygienu, ochranu zdraví a životního prostředí, bezpečnost při udržování a užívání stavby vč. bezbariérového užívání stavby, ochranu proti hluku a na úsporu energie a ochranu tepla. Doklady o požadovaných vlastnostech použitých výrobků, materiálů a konstrukcí budou stavebnímu úřadu předloženy k závěrečné kontrolní prohlídce stavby včetně prohlášení zhotovitele stavby o jejich použití na stavbě.
16. Na stavbě bude vedena průběžná evidence o odpadech a nakládání s nimi. Odpady, které vzniknou při realizaci stavby, budou přednostně nabídnuty k recyklaci a teprve pokud toto nebude možné, budou řádně odstraněny v souladu s platnými právními předpisy (podle zákona č. 541/2020 Sb., o odpadech, v platném znění) na úseku nakládání s odpady např. na povolené skládce odpadů. Doklad o jejich likvidaci bude předložen při závěrečné kontrolní prohlídce stavby.
17. Zjištěné závady na stavbě, které ohrožují životy a zdraví osob, nebo bezpečnost stavby, budou neprodleně po jejich zjištění ohlášena stavebnímu úřadu.
18. Při poškození silnice, které způsobí nebo může způsobit závady ve sjízdnosti nebo schůdnosti, anebo ohrozit bezpečnost silničního provozu, musí ten, kdo poškození způsobil, tuto skutečnost neprodleně oznámit vlastníkovvi pozemní komunikace a uhradit mu náklady spojené s odstraněním poškození a s uvedením komunikace do původního stavu; může se též dohodnout, že poškození odstraní sám.
19. Stavba nesmí být užívána bez kolaudačního rozhodnutí.
20. Při provádění stavby je nutno dodržet podmínky stanovené rozhodnutími, závaznými stanovisky a vyjádřeními dotčených správních orgánů a dotčených správců sítí, kteří spolupůsobili v řízení.
21. V průběhu stavebních prací budou prováděna opatření k minimalizaci prašnosti v okolí stavby (kropení apod.) Vozidla vyjíždějící ze staveniště budou řádně očištěna.
22. Stavba bude prováděna tak, aby nedošlo k nadměrnému obtěžování vlastníků okolních nemovitostí.
23. Stavebník nebude provádět stavební činnosti, které způsobují nadměrný hluk, prašnost či jiným způsobem obtěžující okolí v pozdních večerních hodinách, o nedělích, ve dnech státem uznaných svátků apod. Stavba bude prováděna tak, aby se nepoškodily sousední objekty, porosty a příjezdové komunikace. Nezpevněné příjezdové komunikace je nutné během stavby udržovat sjízdné a schůdné.

24. V případě jakýchkoliv výkopových prací je stavebník v souladu s ustanovením § 22 odst. 2 zákona č. 20/1987 Sb., už od doby přípravy stavby povinen oznámit svůj záměr Archeologickému ústavu AV ČR Praha, Letenská 4, 118 01 Praha 1 a umožnit jemu nebo oprávněné organizaci provést na dotčeném území záchranný archeologický výzkum. V případě, že v souvislosti s přípravou stavby nebo při jejím provádění dojde k archeologickým nálezům, je stavebník ve smyslu § 23 odst. 7 zákona č. 20/1987 Sb. povinen ihned podat oznámení stavebnímu úřadu a orgánu státní památkové péče, případně Archeologickému ústavu AV ČR Praha a učinit nezbytná opatření, aby nález nebyl poškozen nebo zničen.
25. Budou dodrženy podmínky společnosti CETIN, a.s. ze dne 22.10.2025, č. j. 293033/55:
- Doporučujeme si připravit pro připojení na naši síť zemní kabel TCEPKPFLE 3x4x0,6 ke sloupu NVSEK. V Hrusicích by se měla v budoucnu kopat optická síť. Bylo by dobré si proto připravit z domu na hranice pozemku silnostěnnou mikrotrubičku 10/6.
  - Budou dodrženy Všeobecné podmínky ochrany sítě elektronických komunikací společnosti CETIN, a.s.
26. Budou dodrženy podmínky společnosti GasNet, s.r.o. ze dne 10.12.2025, zn. 5003458185:
- Před zahájením stavby bude provedeno přesné vytyčení plynárenského zařízení a plynovodních přípojek (dále jen PZ), viz.odst.1 tohoto stanoviska - poskytnutý zakres je pouze orientační.
  - Zemní a stavební práce v prostoru ochranného pásma PZ, které činí 1m na každou stranu od půdorysu, budou prováděny výhradně ručním způsobem a s maximální opatrností, nesmí dojít k poškození PZ. Všechny práce musí být vykonávány tak, aby v žádném případě nenarušily bezpečný provoz PZ.
  - V ochranném pásmu plynovodu (1m na obě strany) nebude skladován materiál, prováděny terénní úpravy, vysazovány stromy a dřeviny a pojížděno těžkou technikou.
  - V ochranném pásmu PZ nesmí být umísťovány žádné nadzemní stavby, obrysy budov, přístřešků, stožárů, sloupů, pilířů, informačních tabulí, mobiliáře, plotů, opěrných zdí atd. (patky, podezdívky, betonové základy apod.) musí být vzdáleny od obrysu stávajícího PZ min. 1 metr.
- Zpevněné plochy
- Novými zpevněnými plochami a terénními úpravami při realizaci stavby nesmí dojít ke změně stávajícího krytí PZ nebo jen v souladu s ČSN 73 6005. Při realizaci stavby je nutné dodržet minimální a maximální doporučené krytí PZ dle ČSN 73 6005, tabulka B.1.
  - Pokud realizace stavby vyvolá výškovou nebo směrovou úpravu trasy plynárenského zařízení, bude toto posuzováno jako přeložka, náklady budou hrazeny investorem stavby.
  - Požadované krytí PZ pro komunikaci, parkoviště, vjezdy je min. 100 cm.
  - Požadované krytí PZ pro chodníky je min. 80 cm.
  - Maximální možné krytí nad PZ je 150 cm.
  - Konstrukční vrstvy musí být provedeny tak, aby veškeré zemní práce v OP stávajících PZ byly prováděny nejméně 0,4 m od jejich povrchu, a to všemi směry.
  - Dopravní značení musí být umístěno tak, aby mezi obrysem potrubí PZ a lícem betonových základů drobného stavebního prvku byla dodržena vzdálenost min. 1 metr.
  - Pokud realizace stavby vyvolá výškovou nebo směrovou úpravu trasy plynárenského zařízení, bude toto posuzováno jako přeložka, náklady budou hrazeny investorem stavby.
  - Budou dodrženy podmínky pro provádění stavební činnosti společnosti GasNet, s.r.o.
27. Budou dodrženy podmínky Vodohospodářské společnosti Benešov, a.s. ze dne 23.10.2025, zn. /vyj/IM/2025/1022:
- Požadujeme respektovat stávající vodohospodářské zařízení včetně ochranných pásem (ochr. pásmo u potrubí činí 1,5m (do DN200 vč.), 2,5m (do DN500 vč.) a 3,5m (nad DN500) od vnějšího líce stěny potrubí na každou stranu - § 23 zák. 274/2001 Sb).
  - Při souběhu a křížení s tímto potrubím nutno zároveň respektovat příslušné normy a předpisy, zejména ČSN 736005 „Prostorová úprava vedení technického vybavení“.
  - Ochranné pásmo nesmí být zastavěno pevnou stavbou (např. plot s podezdívkou, pojistková skříň, apod.), stromy nebo keři, a musí být přístupné pro případné opravy, dle ČSN 75 5411 bod: 3.5.
  - Při výkopových pracích nesmí dojít k narušení trubního vedení a souvisejícího vdh. zařízení.
  - Za poruchy na vodohospodářském zařízení, které vzniknou v důsledku výše uvedené akce, nese plnou odpovědnost investor.
  - Upozorňujeme, že veškeré výkopové práce v těsné blízkosti vdh. vedení je nutno provádět při našem odborném dohledu.
  - Z důvodu možného tlakového ovlivnění nesmí být nad potrubím skladován materiál, nebo hromaděna výkopová zemina.

- Veškeré povrchové znaky je potřeba vyzvednout do budoucí nivelity terénu.
  - Před započítáním prací se musí vytyčit stávající podzemní zařízení naší správy.
28. Budou dodrženy podmínky Policie České republiky, Krajského ředitelství policie Středočeského kraje, Územního odboru Praha venkov - JIH, dopravní inspektorát ze dne 16.1.2026, č. j. KRPS-8362-2/ČJ-2026-011406:
- Připojení pozemku na pozemní komunikaci musí svými parametry, provedením a způsobem připojení vyhovovat požadavkům bezpečného užívání a bezpečného a plynulého provozu na přilehlé pozemní komunikaci.
  - Rozhledové poměry v místě připojení pozemku parc. č. 1421/5 k místní komunikaci v obci Hrusice nesmí být případnou stavbou nebo výsadbou zeleně zhoršeny. Rozhledové poměry budou v souladu s ČSN 73 6110 resp. ČSN 73 6102.
  - Připojení bude odpovídat příslušným platným normám ČSN a vyhlášce č. 104/1997 Sb., kterou se provádí zákon o pozemních komunikacích.

Účastníci řízení, na něž se vztahuje rozhodnutí správního orgánu:

Oblastní muzeum Praha - východ, příspěvková organizace, Masarykovo náměstí 97/3, 250 01  
Brandýs nad Labem-Stará Boleslav

### **Odůvodnění:**

Dne 27.11.2025 podal stavebník žádost o povolení výše uvedené stavby, uvedeným dnem bylo zahájeno řízení o povolení záměru. Protože žádost nebyla úplná a nebyla doložena všemi podklady a stanovisky potřebnými pro její řádné posouzení, byl stavebník vyzván k doplnění žádosti a řízení bylo přerušeno.

Stavební úřad vyrozuměl o zahájení řízení známé účastníky řízení a dotčené orgány a stanovil lhůtu pro nahlížení do spisu. V uvedené lhůtě stavební úřad neobdržel žádné námítky ani připomínky.

Stavební úřad přezkoumal žádost podle § 184 stavebního zákona, projednal ji s účastníky řízení a s dotčenými orgány.

Stanoviska sdělili:

- Policie České republiky, Krajské ředitelství policie Středočeského kraje, Územní odbor Praha venkov – JIH, dopravní inspektorát, souhlas ze dne 16.1.2026, č. j. KRPS-8362-2/ČJ-2026-011406.

Další stanoviska a vyjádření:

Vodohospodářská společnost Benešov, a.s., ČEZ Distribuce, a.s., CETIN, a.s., GasNet, s.r.o., obec Hrusice

Stavební úřad zajistil vzájemný soulad předložených závazných stanovisek dotčených orgánů vyžadovaných zvláštními předpisy a zahrnul je do podmínek rozhodnutí.

Vypořádání s návrhy a námítkami účastníků:

- Účastníci neuplatnili návrhy a námítky.

Posouzení stavebního úřadu:

Stavební úřad posoudil záměr podle § 193 stavebního zákona, a zjistil, že jeho uskutečněním nebo užíváním nejsou ohroženy zájmy chráněné stavebním zákonem, předpisy vydanými k jeho provedení a zvláštními předpisy. Projektová dokumentace stavby splňuje obecné požadavky na výstavbu. Stavební úřad v průběhu řízení neshledal důvody, které by bránily povolení stavby.

Stavební úřad rozhodl, jak je uvedeno ve výroku rozhodnutí, za použití ustanovení právních předpisů ve výroku uvedených.

Účastníci řízení - další dotčené osoby:

Obec Hrusice, Luděk Burian, CETIN a.s., ČEZ Distribuce, a. s., GasNet Služby, s.r.o., VHS  
Benešov

**Poučení účastníků:**

Proti tomuto rozhodnutí se lze odvolat do 15 dnů ode dne jeho oznámení k odboru územního plánování a stavebního řádu Krajského úřadu Středočeského kraje podáním u zdejšího správního orgánu.

Odvolání se podává s potřebným počtem stejnopisů tak, aby jeden stejnopis zůstal správnímu orgánu a aby každý účastník dostal jeden stejnopis. Nepodá-li účastník potřebný počet stejnopisů, vyhotoví je správní orgán na náklady účastníka. Odvoláním lze napadnout výrokovou část rozhodnutí, jednotlivý výrok nebo jeho vedlejší ustanovení. Odvolání jen proti odůvodnění rozhodnutí je nepřipustné.

Stavební úřad po dni nabytí právní moci stavebního povolení zašle stavebníkovi jedno vyhotovení ověřené projektové dokumentace spolu se štítkem obsahujícím identifikační údaje o povolené stavbě. Další vyhotovení ověřené projektové dokumentace zašle vlastníkově stavby, pokud není stavebníkem.

Při provádění stavby je stavebník povinen

- oznámit stavebnímu úřadu předem termín zahájení stavby, název a sídlo stavebního podnikatele, který bude stavbu provádět, u svépomocné formy výstavby jméno a příjmení stavbyvedoucího nebo osoby, která bude vykonávat stavební dozor; změny v těchto skutečnostech oznámí bezodkladně stavebnímu úřadu,
- před zahájením stavby umístit na viditelném místě u vstupu na staveniště štítek o povolení stavby a ponechat jej tam až do dokončení stavby, případně do vydání kolaudačního rozhodnutí; rozsáhlé stavby se mohou označit jiným vhodným způsobem s uvedením údajů ze štítku.
- zajistit, aby na stavbě nebo na staveništi byla k dispozici ověřená dokumentace stavby a všechny doklady týkající se provádění stavby nebo její změny, popřípadě jejich kopie,
- ohlašovat stavebnímu úřadu fáze výstavby podle plánu kontrolních prohlídek stavby, umožnit provedení kontrolní prohlídky, a pokud tomu nebrání vážné důvody, této prohlídce se zúčastnit,
- ohlásit stavebnímu úřadu bezodkladně po jejích zjištění závady na stavbě, které ohrožují životy a zdraví osob, nebo bezpečnost stavby,
- oznámit stavebnímu úřadu předem zahájení zkušebního provozu.

Stavba nesmí být zahájena, dokud povolení stavby nenabude právní moci. Povolení stavby pozbývá platnosti, jestliže stavba nebyla zahájena do 2 let ode dne, kdy nabylo právní moci.

Bc. Barbora Machová o. č. 1892 - ověřeno elektronickým podpisem v.r.  
oprávněná úřední osoba - "otisk úředního razítka"

**Poplatek:**

Správní poplatek podle zákona č. 634/2004 Sb., o správních poplatcích položky 18 odst. 1 písm. c) ve výši 10000 Kč byl zaplacen.

**Obdrží:**

účastníci (doručenky)

Oblastní muzeum Praha - východ, příspěvková organizace, IDDS: bbbupsj

sídlo: Masarykovo náměstí č.p. 97/3, Brandýs nad Labem, 250 01 Brandýs nad Labem-Stará

Boleslav 1

Jan Albrecht, IDDS: xqubv6r

sídlo: Závěrka č.p. 473/8, Praha 6-Břevnov, 169 00 Praha 69

Obec Hrusice, IDDS: k5rakw7

sídlo: Hrusice č.p. 142, 251 66 Senohraby

Luděk Burian, IDDS: mny4d44


trvalý pobyt: U milosrdných č.p. 850/8, 110 00 Praha 1-Staré Město

CETIN a.s., IDDS: qa7425t

sídlo: Českomoravská č.p. 2510/19, 190 00 Praha 9-Libeň  
ČEZ Distribuce, a. s., IDDS: v95uqfy  
sídlo: Teplická č.p. 874/8, Děčín IV-Podmokly, 405 02 Děčín 2  
GasNet Služby, s.r.o., IDDS: jnnyjs6  
sídlo: Plynářská č.p. 499/1, Zábrdovice, 602 00 Brno 2  
VHS Benešov, IDDS: ts2a5gr  
místo podnikání: Černoleská č.p. 1600, 256 01 Benešov u Prahy

dotčené orgány státní správy

Policie České republiky, Krajské ředitelství policie Středočeského kraje, Územní odbor Praha venkov -  
JIH, Dopravní inspektorát, IDDS: 2dtai5u  
sídlo: Masarykovo náměstí č.p. 708, 251 64 Mnichovice

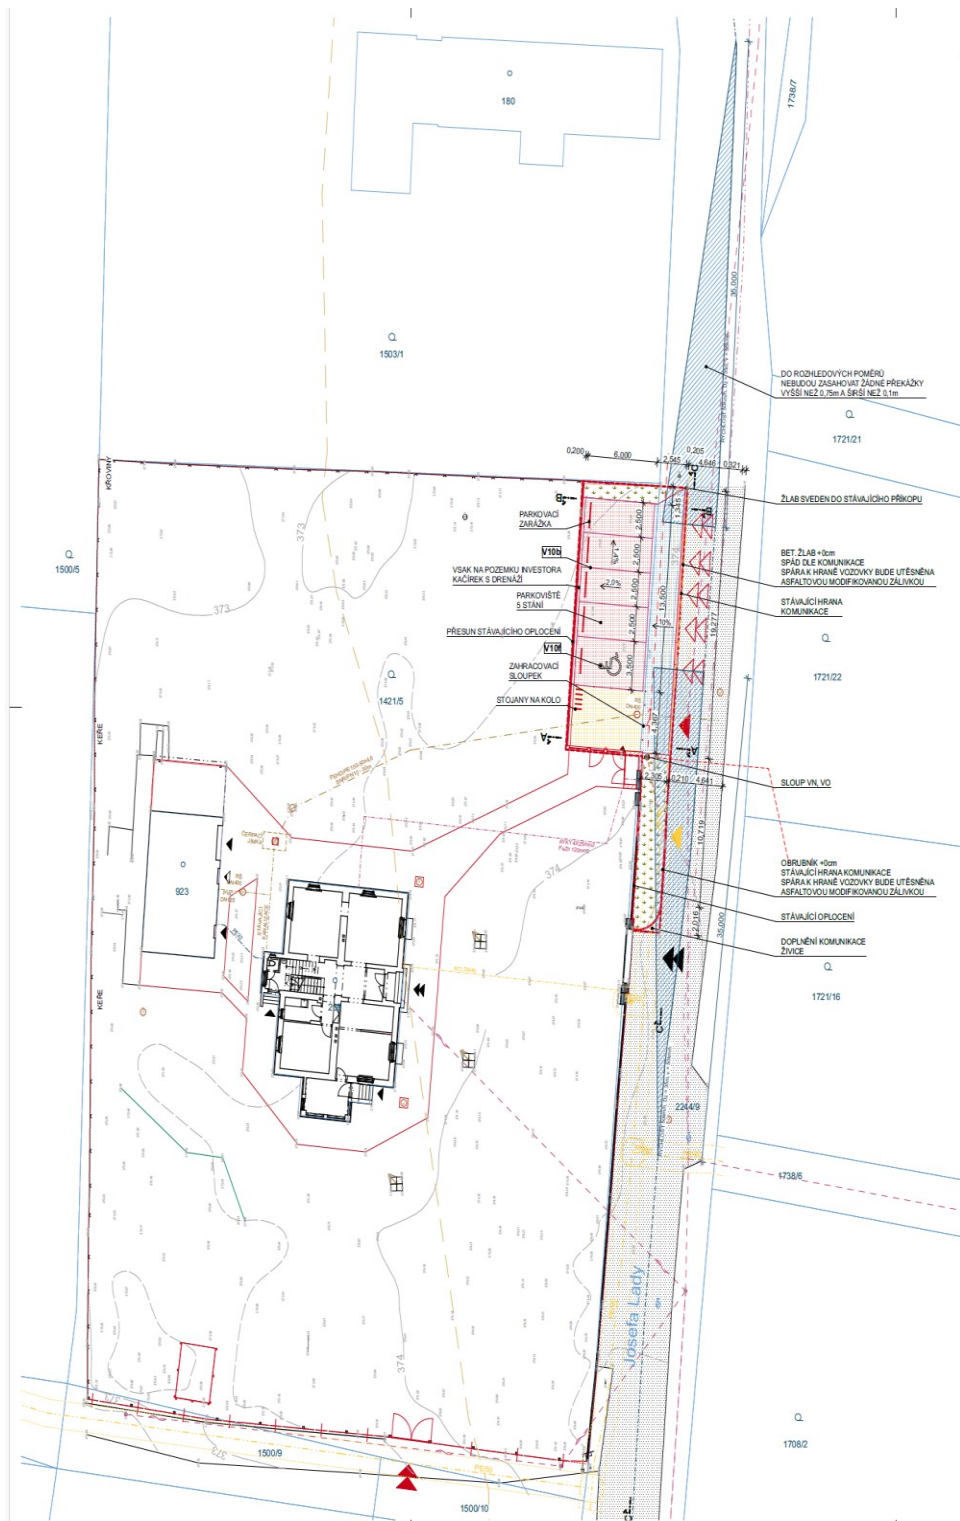

- LEGENDA:**
- STÁVAJÍCÍ OBJEKTY
  - STÁVAJÍCÍ OBJEKTY - OPLOČENÍ
  - HRANÝ ZPĚMENĚNÝCH PLOCH - STÁVAJÍCÍ
  - HRANICE ŘEŠENÉHO ÚZEMÍ
  - HRANICE ŘEŠENÉHO ÚZEMÍ ČÁSTI PODLEHÁJÍCÍ POUKLENÍ ZÁMĚRU
  - NAVŘZENÉ OBJEKTY
  - RUBĚNÝ VSTUP NA POZEMEK
  - NOVÝ VSTUP NA POZEMEK
  - STÁVAJÍCÍ VJEZD NA POZEMEK
  - VJEZD NA PARKOVACÍ STÁNÍ
  - NOVÝ VJEZD NA POZEMEK
  - VOZOVKA - STÁVAJÍCÍ MÍSTNÍ KOMUNIKACE - ŽIVICE
  - PARKOVISTĚ - CHELNÁ LAŽBA
  - NAPOJENÍ NA KOMUNIKACI - CHELNÁ LAŽBA
  - OKROK PŘED VSTUPEM - CHELNÁ LAŽBA
  - VOZOVKA - DOPLNĚNÍ STÁVAJÍCÍ KOMUNIKACE - ŽIVICE
  - ZATRAVNĚNÍ
  - ROZLEDVÝ TROJÚHELNÍK

- LEGENDA KATASTRU NEMOVITOSTÍ:**
- HRANICE KATASTRU NEMOVITOSTÍ
  - 208 OBĚLA POZEMKŮ DLE KN

- INŽENÝRSKÉ SÍTE - STÁVAJÍCÍ:**
- KANALIZACE - STOKA
  - KANALIZACE - SPLAŠKOVÁ - AREÁLOVÝ ROZVOD
  - GRVITACE
  - KANALIZACE - SPLAŠKOVÁ - AREÁLOVÝ ROZVOD
  - VÝTLAK
  - KANALIZACE - SPLAŠKOVÁ - PŘÍPOJKA
  - VODOVOD - RAD
  - VODOVOD - AREÁLOVÝ ROZVOD
  - ELEKTRO - MN - PŘÍPOJKA
  - ELEKTRO - MN - POZEMNÍ VEDENÍ
  - ELEKTRO - MN - POZEMNÍ VEDENÍ
  - ELEKTRO - SLABOPROUD - NAZEMNÍ VEDENÍ
  - ELEKTRO - SLABOPROUD - NEZABĚRĚNÝ
  - METALOVÝ KÁBL
  - ELEKTRO - SLABOPROUD - NEPŘIPOJOVACÍ SÍTE
  - PLUKOVOD - NTL PŘÍPOJKA
  - PLUKOVOD - ST

- INŽENÝRSKÉ SÍTE - NOVÉ:**
- KANALIZACE - SPLAŠKOVÁ - AREÁLOVÝ ROZVOD
  - GRVITACE - REKONSTRUCE
  - ELEKTRO - MN - AREÁLOVÝ ROZVOD
  - ELEKTRO - SLABOPROUD - AREÁLOVÝ ROZVOD
  - ELEKTRO - SLABOPROUD - PŘÍPRAVA NA OPTIKOVOU SÍŤ

**POZNÁMKY**

- USOČNÝ POKROPLÝ ŠACET ANKRYCH HRANICE SLOUPAT BUDOU UPRAVENY DO VÝŠE NOVÝCH POVRCHŮ
- OPRUBNĚNÝ SLOUP ULOŽENÝ DO BETONOVYHO LŮŽE K ZAJIŠTĚNÍ VĚTRNÉ STABILITY
- PRAVĚ V OCHRANNÝCH PÁSMACH BĚHŮ PŘÍPOJKY SÍŤI BUDOU PROJEKTOVÁNY SOUKLADNĚ SPRÁVNĚ K ÚLĚ JEHO POKROVU

S

Digitálně podepsal Ing. arch. Jan Albrecht  
Datum: 2025.11.27  
16:55:36 +01'00'

**INŽENÝRSKÉ SÍTE** JEJICH VÝKRES V SITUACI ZAPRÁVĚNÝ POUZE INFORMATIVNĚ PŘED ZNÁJENÍM PRAKTIČNÍM VÝTYČÍ JEJICH SKUTEČNÝ PŘOŠH SOUTAŽNÍKŮM SYSTÉMU JIŽNÍ VÝKRES V SITUACI JEJICH VÝKRESU

**Renovace zábradlí a výhledů parkovacích míst v Památníku Josefa Ledy a jeho dcery Aleny v Hruslicích**

INVESTOR: Občasný muzeum Památníku Josefa Ledy a jeho dcery Aleny v Hruslicích	ZÁSTUPCE INVESTORA: Ing. Václav Janík
MÍSTO STAVBY: Masarovo náměstí 97, 250 01 Brno-Jih, nad Lázní Stará Boleslav	STUPĚN PŮJ: dšp
ODPOVĚDNÝ PROJEKTANT: Ing. arch. Jan Albrecht, Závěrečná 473/6, 602 00 Praha 6, ČKA 04940	ČÁST: A+8
PRACOVATEL: Ing. arch. Jan Albrecht, Mgr. Renata Bláhová	MĚŘÍTKO: 1:200
ČÁST: NÁZEV: KORDINAČNÍ SITUÁČNÍ VÝKRES	Č. VÝKRESU: c3
DATUM: 08.02.2025	OBĚLA: 1484
	PARCE: 1484