

Vypracoval:	Project A plus s.r.o. Husova 591, 511 01 Turnov	Project A plus tel: +420 488 572 214 e-mail: info@projectaplus.cz fax: +420 488 572 219 web: www.projectaplus.cz
Vedoucí projektu:	Ing. Ondřej Zummer	
Odp. projektant:	Ing. Ondřej Zummer	
Investor:	Červený Mlýn Vše study, poskytovatel sociálních služeb se sídlem Vše study 23, 277 46 Veltrusy	
Červený Mlýn Vše study, - zpevněné plochy - chodník -		Stupeň : úvod. návrh se soupis. opatření Datum: říjen 2018 Číslo zakázky: 1809261 Měřítko: ---
Úvodní návrh se soupisem opatření		---

Vypracoval: Ing. Tomáš Adámek		Project A plus tel: +420 488 572 214 e-mail: info@projectaplus.cz fax: +420 488 572 219 web: www.projectaplus.cz
Project A plus s.r.o., Husova 591, 511 01 Turnov		
Vedoucí projektu: Ing. Ondřej Zummer		
Odp. projektant: Ing. Ondřej Zummer		
Investor: Červený Mlýn Všestudy, poskytovatel sociálních služeb		
se sídlem Všestudy 23, 277 46 Veltrusy		
Červený Mlýn Všestudy,		Stupeň : úvod. návrh se soupis. opatření
- zpevněné plochy - chodník -		Datum: říjen 2018
		Číslo zakázky: 1809261
		Měřítko: ---
Úvodní návrh se soupisem opatření	1	Soupis opatření


SOUPIS OPATŘENÍ

Název akce: **Červený Mlýn Vše study, zpevněné plochy**
Investor: **Červený Mlýn Vše study, poskytovatel sociálních služeb**
se sídlem Vše study 23, 277 46 Veltrusy
místo akce: **areál Červený Mlýn Vše study**


Popis

- stávající betonový chodník bude odstraněn a proveden nově z betonové skladebné dlažby, rozměr chodníku 2,0 (1,7) x 18,2 m.
V rámci realizace bude provedena injektáž přilehlého zdiva, rozsah viz výkresová dokumentace.
- stručný soupis prací:
 - vytyčení všech podzemních sítí (veřejných i vlastních) v zájmovém území, dle původní PD se tam nachází metalický kabel. Zhotovitel požádá správce sítě o činnost v jejich ochranném pásmu.
pozn.
V místě stavby zpevněných ploch se nachází stávající inženýrské sítě. Realizací zpevněných ploch nedochází k výrazné změně nivelity terénu. U stávajících sítí se předpokládá dostatečná hloubka jejich uložení pro realizaci nových zpevněných ploch. Před realizací stavby bude provedeno vytyčení těchto sítí, jejich poloha a hloubka uložení bude ověřena kopanými sondami. V případě nevyhovujícího uložení bude jejich ochrana řešena ve spolupráci se správci sítí.
 - vybourání stávajícího betonového chodníku v ploše 34 m², v tl. cca 150 mm, beton slabě vyztužený. Vybourání provedeno včetně podkladních vrstev, tak aby bylo možné provést skladbu **P1**
pozn.
před bouracími pracemi bude provedena sonda a zjištěno, zda u objektu vede „odvětrávací kanál“ a v jakém technickém stavu se nachází. Dále bude zjištěno kam, jsou zaústěny stávající dešťové svody. O stavu bude informován TDI a projektant, který na základě toho upřesní další postup prací (např. realizace chodníku dle PD z r. 2013).
 - injektáž zdiva přilehlého zdiva k novému chodníku - chemická beztlaká injektáž zdiva pro vytvoření hydroizolační clony proti vztlínající vlhkosti. Injektáž bude provedena podle pokynů obsažených v technických listech výrobce. U objektu bude navrtání provedeno pouze ze strany chodníku, u dvorní zdi bude provedeno oboustranné navrtání. Po injektáži budou otvory zadělány a přebarveny v barvě fasády.
 - osazení betonových zahradních obrubníků 1000/50/200 mm do zavlhlého lože
 - úprava / znovuosazení stávajících lapačů nečistot (gajgrů), včetně prodloužení svodu
 - provedení podkladní vrstvy ze štěrku v tl. min. 150 mm a vrchní kladecí vrstvy v tl. min. 40 mm, skladba viz výkresová dokumentace
 - pokládka betonové skladebné dlažby v tl. 60 mm, formát 20/10 cm, barva šedá, položeno v 2% spádu od objektu, plocha dlažby 34 m²
 - spárování dlažby (zapískování) křemičitým pískem, zametení zbylého písku,
 - úprava terénu kolem chodníku, ohumusování a osetí travním semínkem

rozsah prací a skladby konstrukcí viz výkresová dokumentace

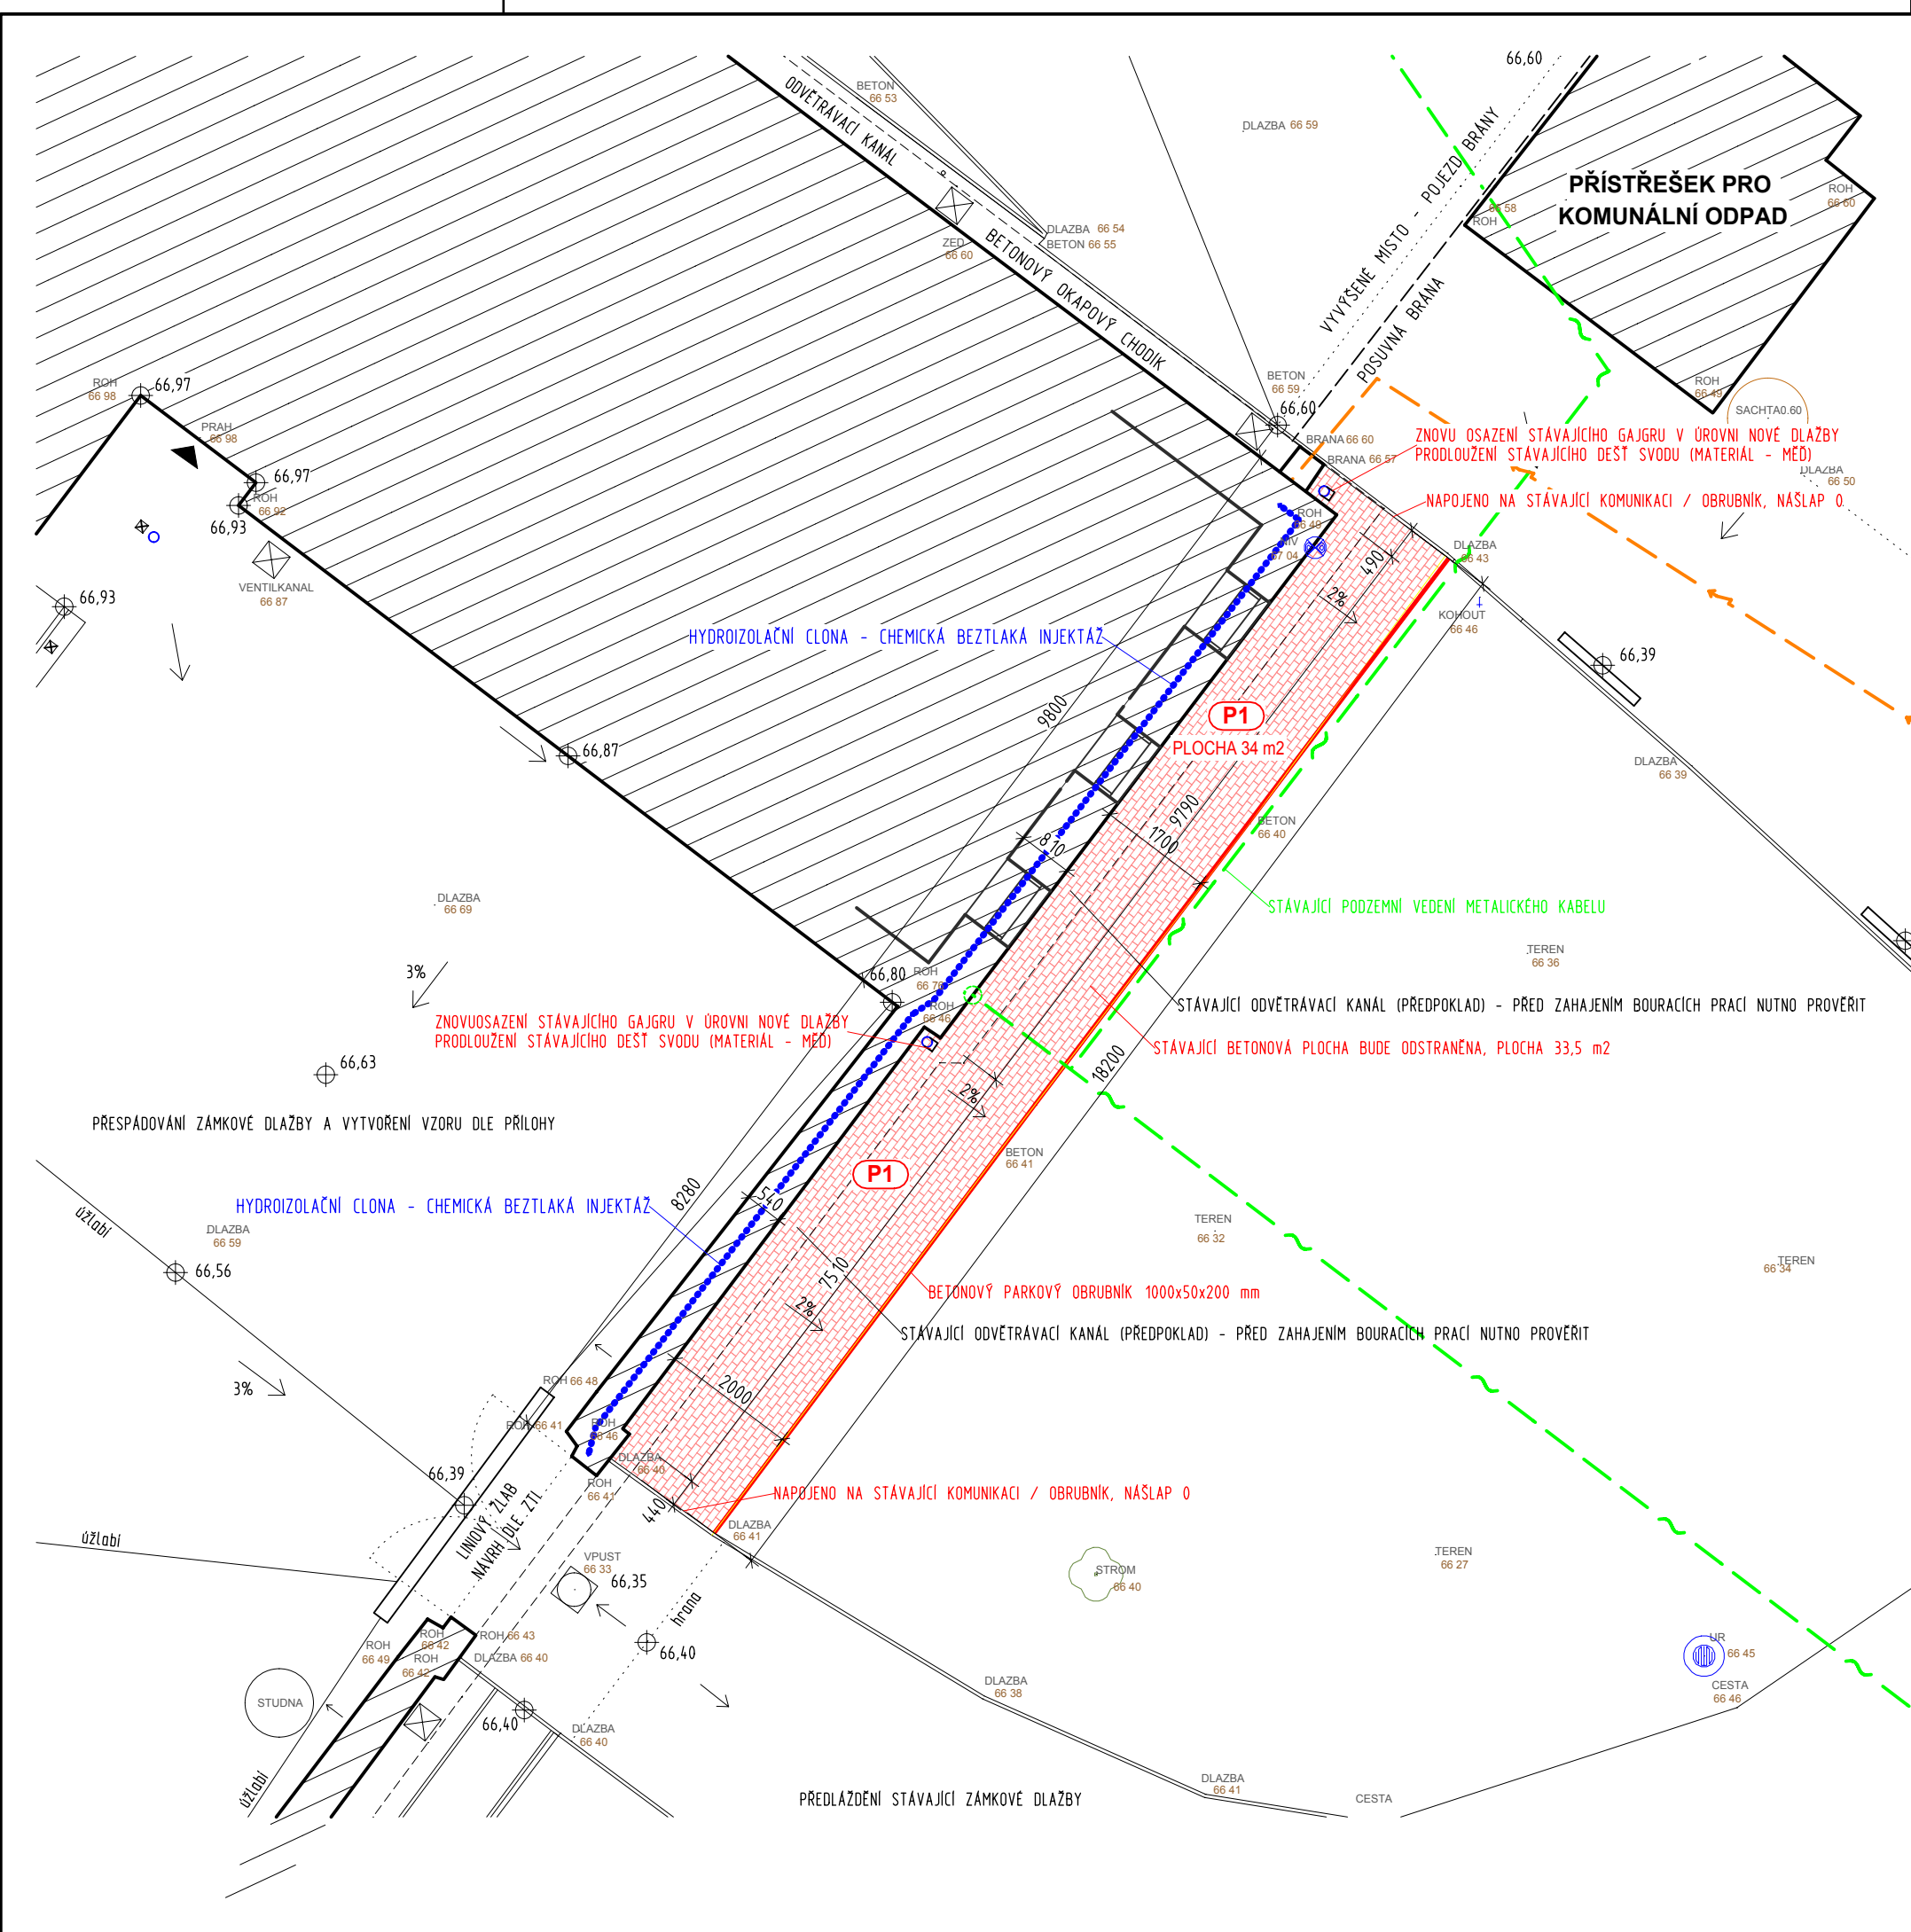

P1 SKLADBA POCHŮZÍCH CHODNÍKŮ (PRO PĚŠÍ) - BETONOVÁ SKLADEBNÁ DLAŽBA

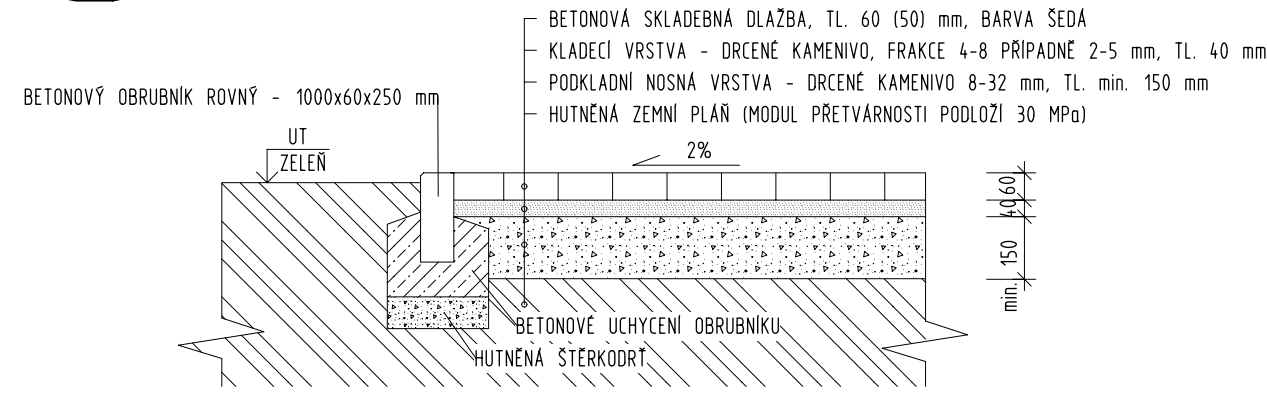

LEGENDA STÁVAJÍCÍCH INŽENÝRSKÝCH SÍTÍ

- SPLAŠKOVÁ KANALIZACE - PODZEMNÍ VEDENÍ
- EL. VEDENÍ NN - PODZEMNÍ VEDENÍ
- SĎĚLOVACÍ VEDENÍ - PODZEMNÍ VEDENÍ
- PLYNOVODNÍ PŘÍPOJKA NTL - PODZEMNÍ VEDENÍ
- SPLAŠKOVÁ KANALIZACE - PODZEMNÍ VEDENÍ

POZN.
VEDENÍ SÍTÍ ZAKRESLENO DLE SITUAČNÍHO PODKLADU OD DANÉ SÍTĚ, TJ. MŮŽE BÝT NESOULAD MEZI PROJEKTOVOU DOKUMENTACÍ A SKUTEČNOSTÍ!
PŘED REALIZACÍ PROVEDE ZHOTOVIL VYTÝČENÍ SÍTÍ V ZÁJMOM ÚZEMÍ, V OCHRANNÉM PÁSMU SÍTÍ BUDOU PRÁCE PROVÁDĚNY RUČNĚ

LEGENDA MATERIÁLU



VÝŠKOVÝ SYSTÉM 100+... m n. m. Bpv

Vypracoval: Ing. Tomáš Adámek		Project  plus
Project A plus s.r.o., Husova 591, 511 01 Turnov		
Vedoucí projektu: Ing. Ondřej Zummer		tel: +420 488 572 214 e-mail: info@projectaplus.cz fax: +420 488 572 219 web: www.projectaplus.cz
Odp. projektant: Ing. Ondřej Zummer		
Investor: Červený Mlýn Všestudy, poskytovatel sociálních služeb		
se sídlem Všestudy 23, 277 46 Veltrusy		
Červený Mlýn Všestudy, - zpevněné plochy - chodník -		
Úvodní návrh se soupisem opatření		Stupeň : úvod. návrh se soupis. opatření
2		Datum: říjen 2018
		Číslo zakázky: 1809261
		Měřítko: 1:100
		Situace areálu