



KANCELÁŘSKÉ PROSTORY Krajské správy a údržby silnic Středočeského kraje

ATYPICKÝ NÁBYTEK SO 701 Krajské ředitelství 1. NP, 2. NP

1:150
1. NP

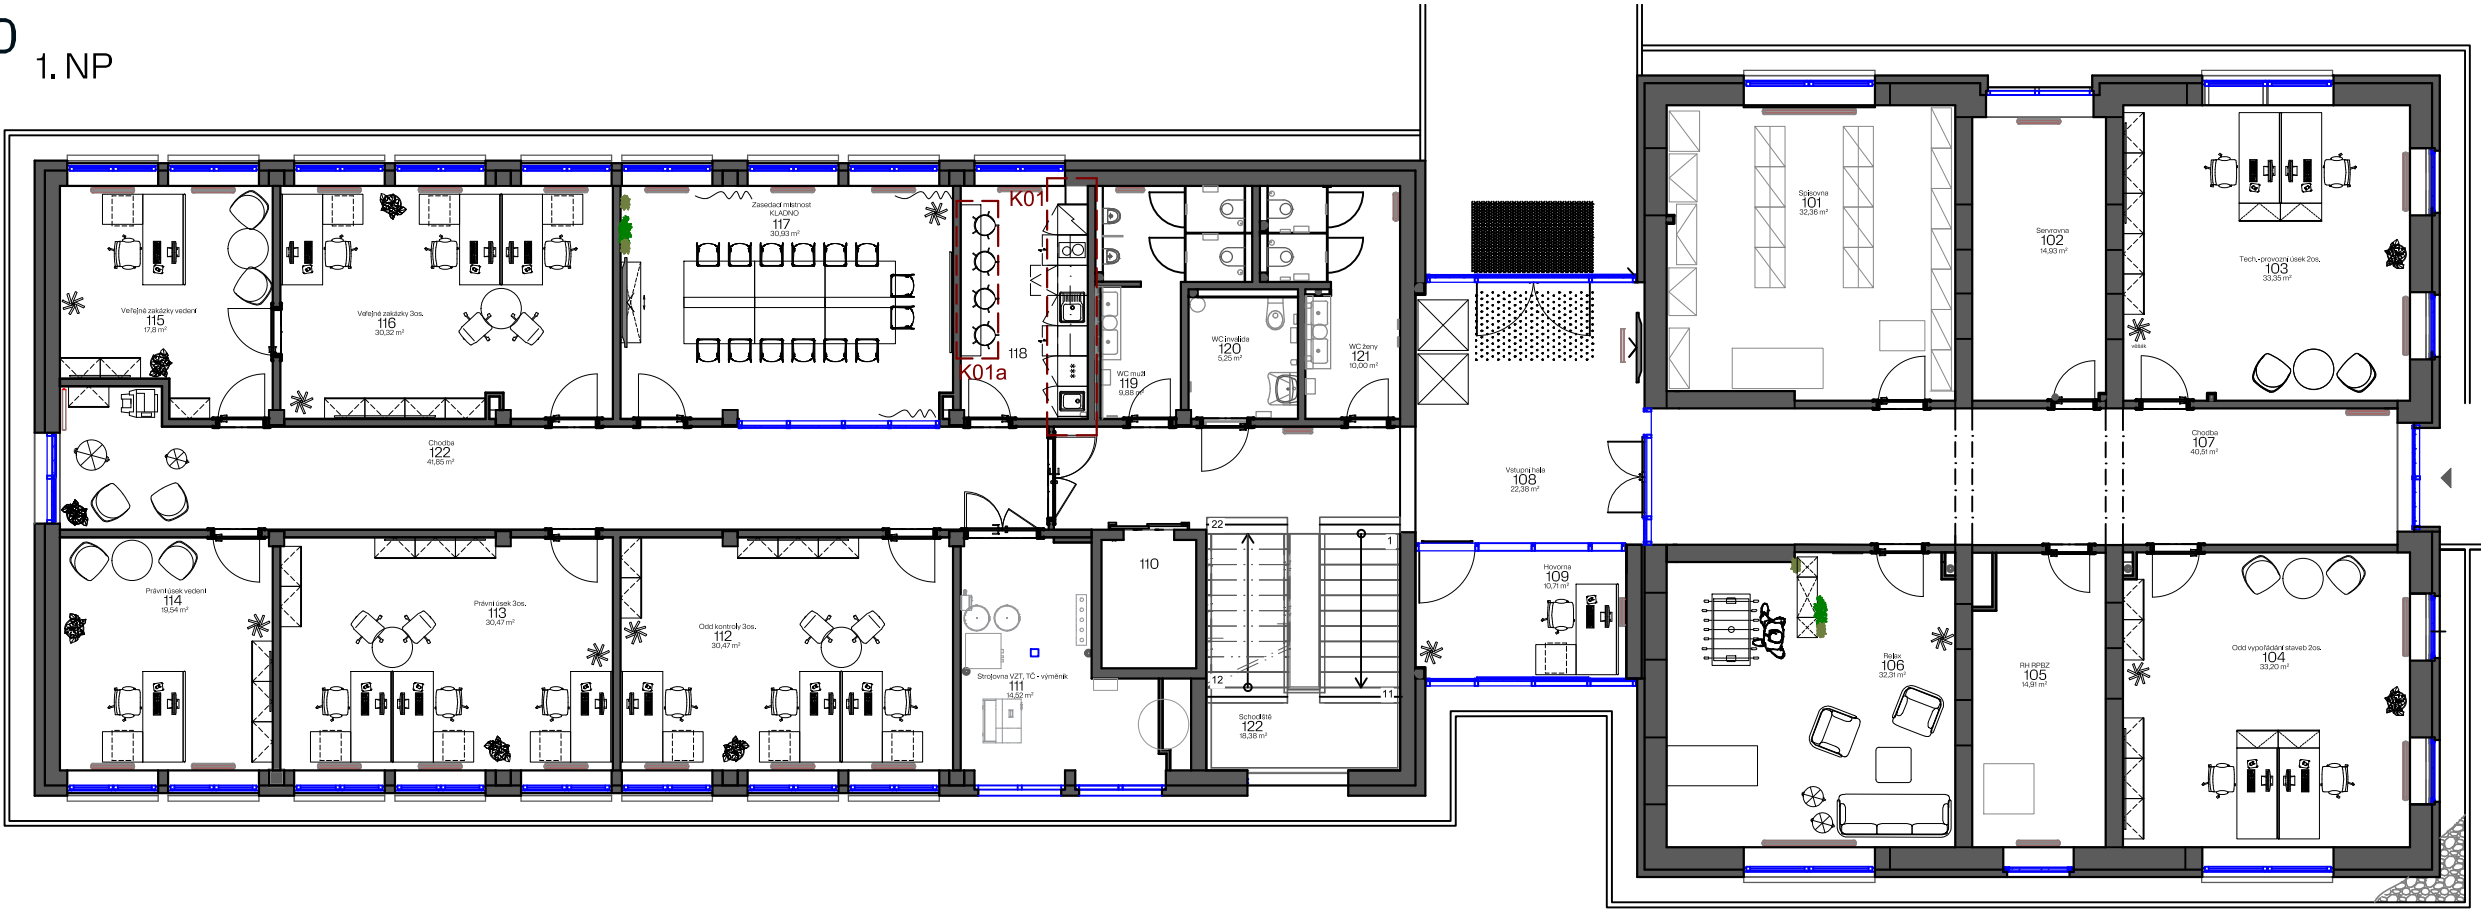

2. NP

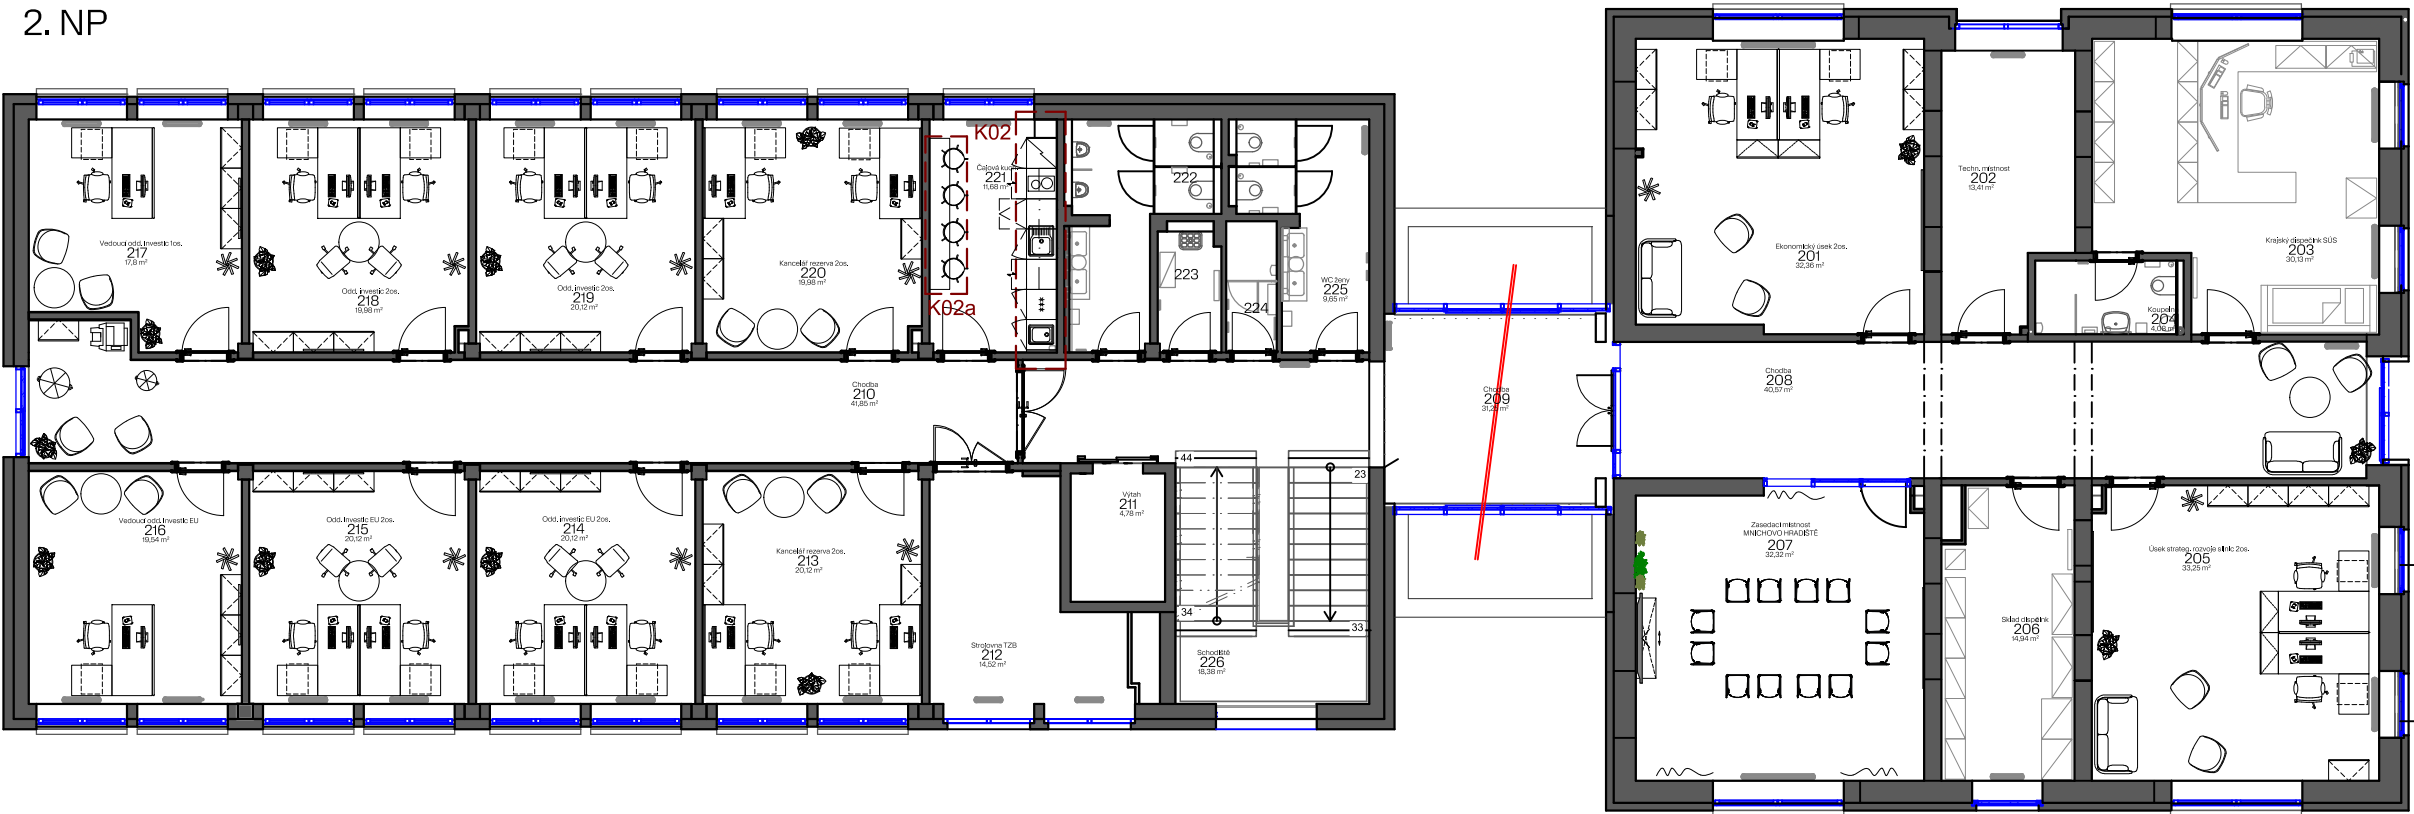

SPACEPLAN

Zpracovatel:
SPACE PLAN, spol. s r.o.
Knovízská 2410/2
149 00 Praha 4 - Chodov

Kontaktní osoba:
Ivo Ragan
+420 724 270 823
ragan@spaceplan.cz

Projekt:
Kancelářské prostory
Krajské správy a údržby silnic
Středočeského kraje

Výkres:
Návrh dispozice
SO 701 Krajské ředitelství

Stupeň:
studie

Měřítko:
1:150

Datum:
6. 2. 2026

Formát:
A3

Vypracoval:
Ing. Martin Holas

Tento výkres je majetkem firmy
SPACE PLAN a nesmí být
kopírován ani reprodukován
bez písemného souhlasu.

Klient:
Krajská správa a údržba silnic
Středočeského kraje

Kontakt:
Eva Pirklová
+420 737 255 559
eva.pirklova@ksus.cz

ul. Průmyslová, Říčany u Prahy




KANCELÁŘSKÉ PROSTORY Krajské správy a údržby silnic Středočeského kraje

ATYPICKÝ NÁBYTEK SO 701 Krajské ředitelství 3. NP, SO702 Provozní budova

1:150

3. NP

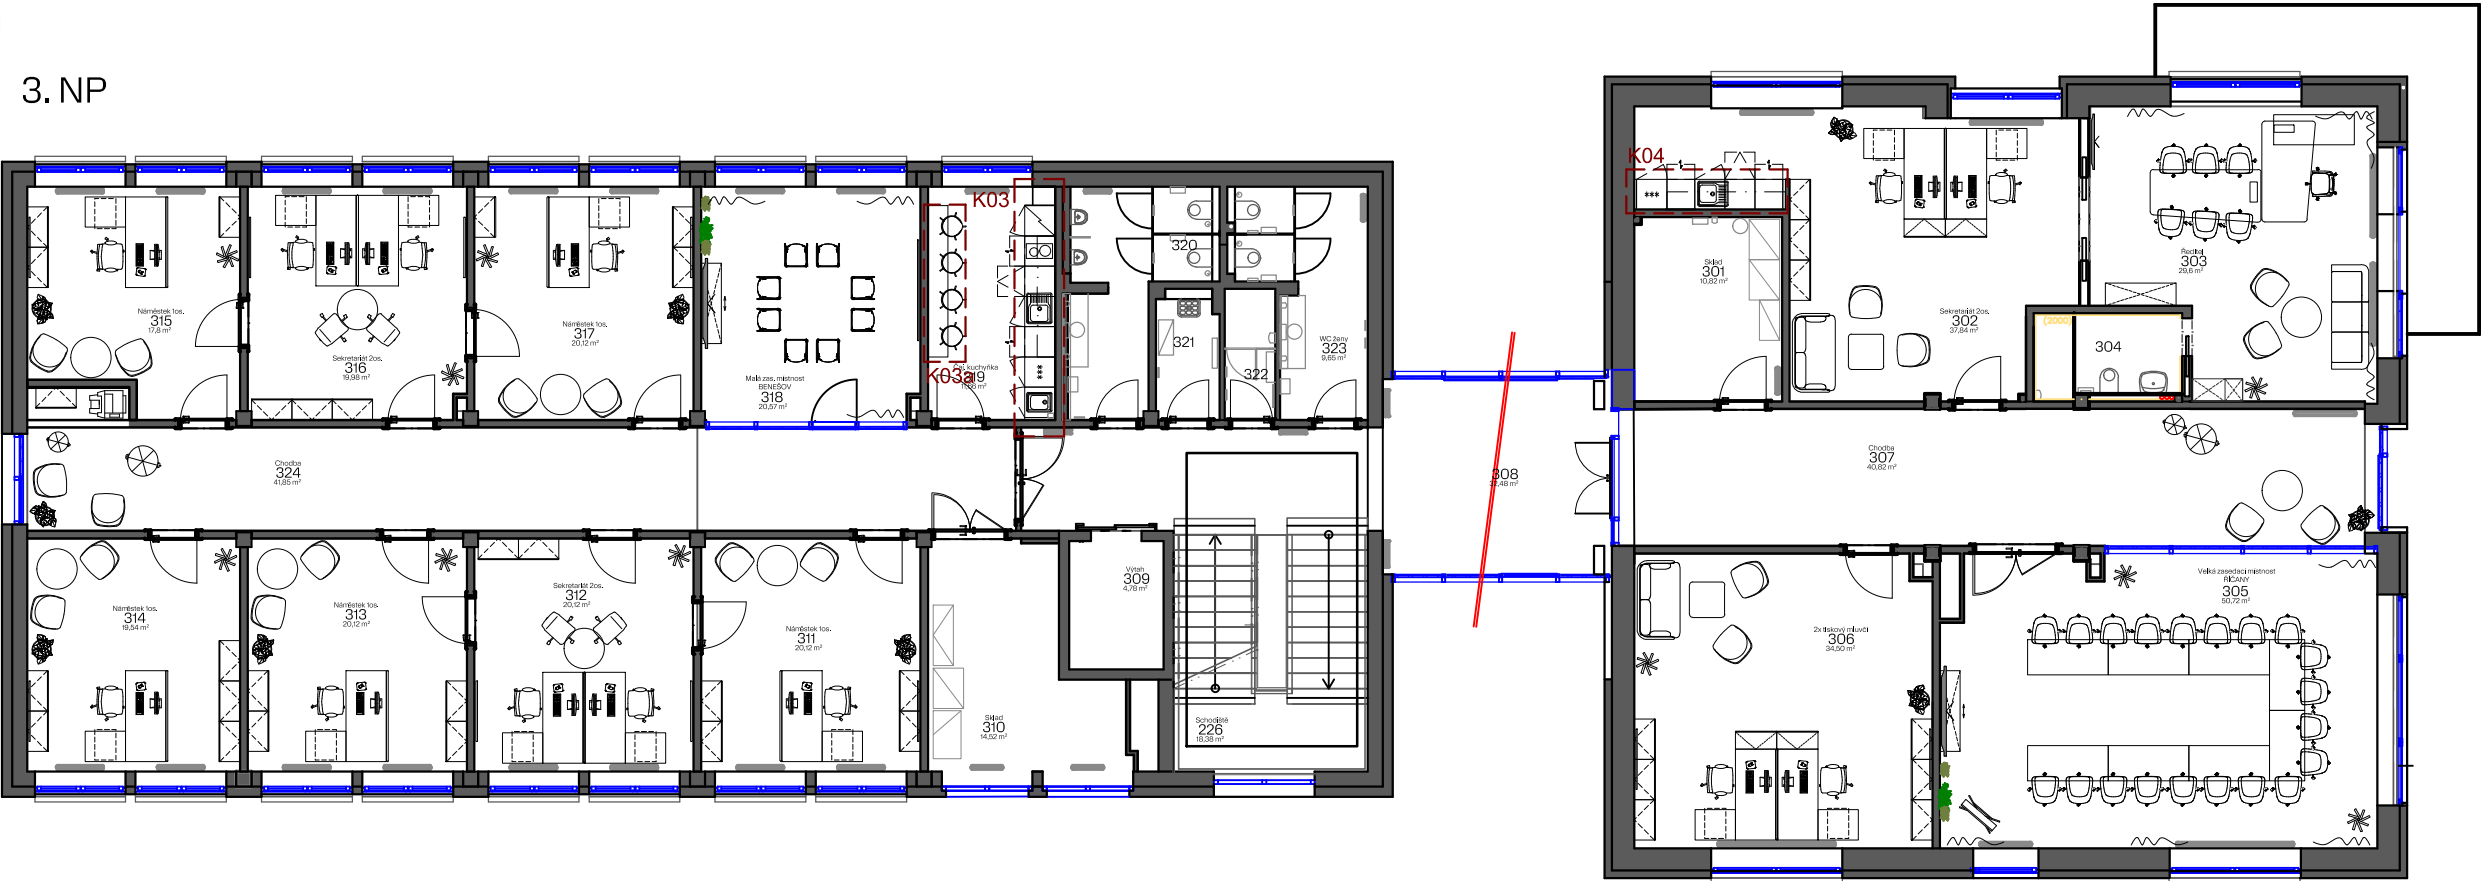

SO702 - Provozní budova



SPACEPLAN

Zpracovatel:
SPACE PLAN, spol. s r.o.
Knovízská 2410/2
149 00 Praha 4 - Chodov

Kontaktní osoba:
Ivo Ragan
+420 724 270 823
ragan@spaceplan.cz

Projekt:
Kancelářské prostory
Krajské správy a údržby silnic
Středočeského kraje

Výkres:
Návrh dispozice
SO 701 Krajské ředitelství

Stupeň:
studie

Měřítko:
1:150

Datum:
6. 2. 2026

Formát:
A3

Vypracoval:
Ing. Martin Holas

Tento výkres je majetkem firmy
SPACE PLAN a nesmí být
kopírován ani reprodukován
bez písemného souhlasu.




Klient:
Krajská správa a údržba silnic
Středočeského kraje

Kontakt:
Eva Pirklová
+420 737 255 559
eva.pirklova@ksus.cz

ul. Průmyslová, Říčany u Prahy



1:30

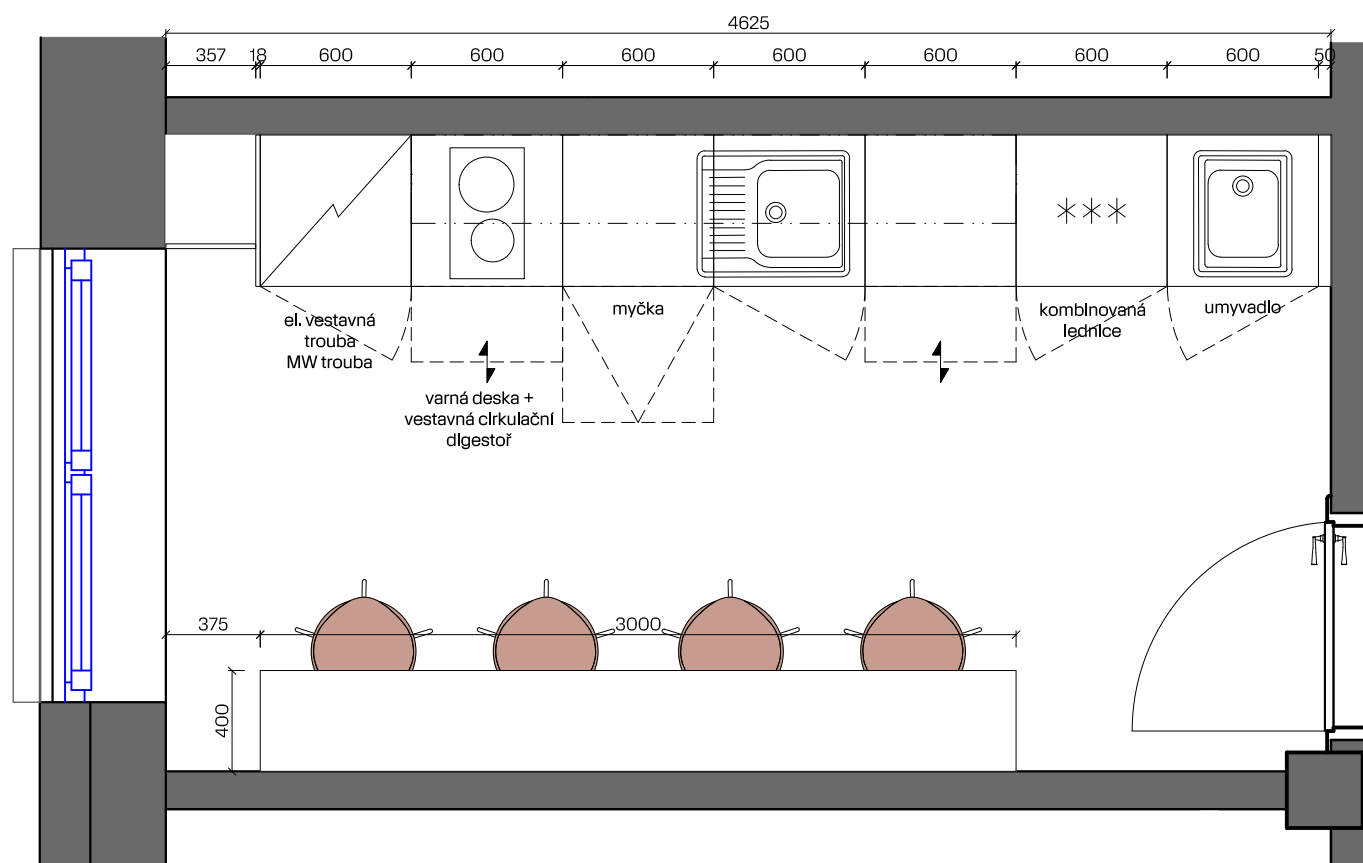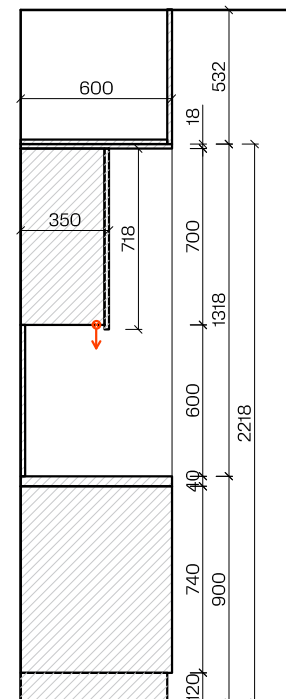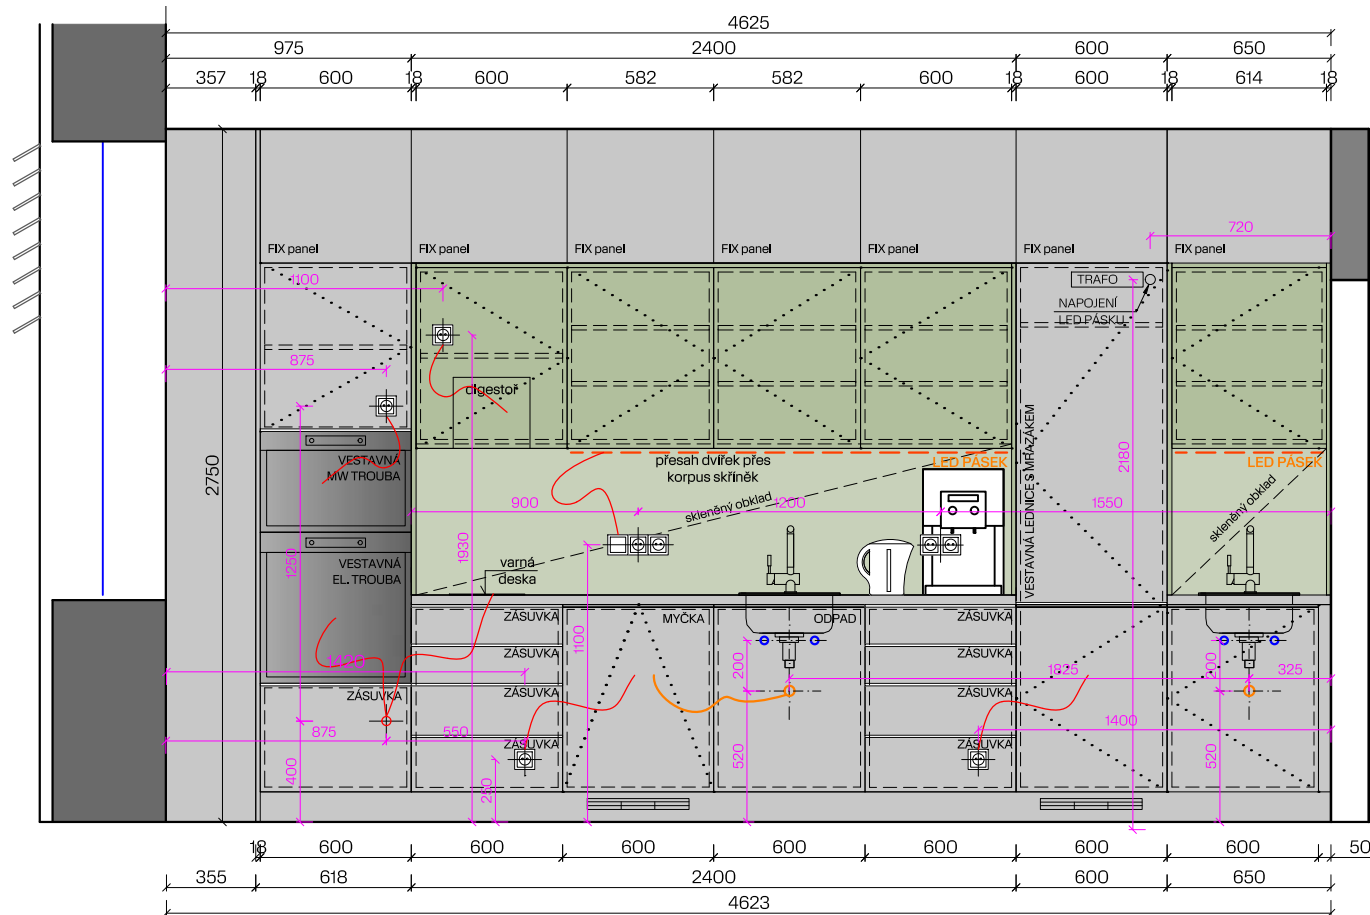


OSTATNÍ
sokl LTD EGGER tl. 18 mm
odstín U961 PM/ST9 Grafitově šedá
černé doplňky

ul. Průmyslová, Říčany u Prahy

KANCELÁŘSKÉ PROSTORY Krajské správy a údržby silnic Středočeského kraje

K01a, K02a, K03a KUCHYŇKY - BARY č. m. 118, 221, 319


1:30

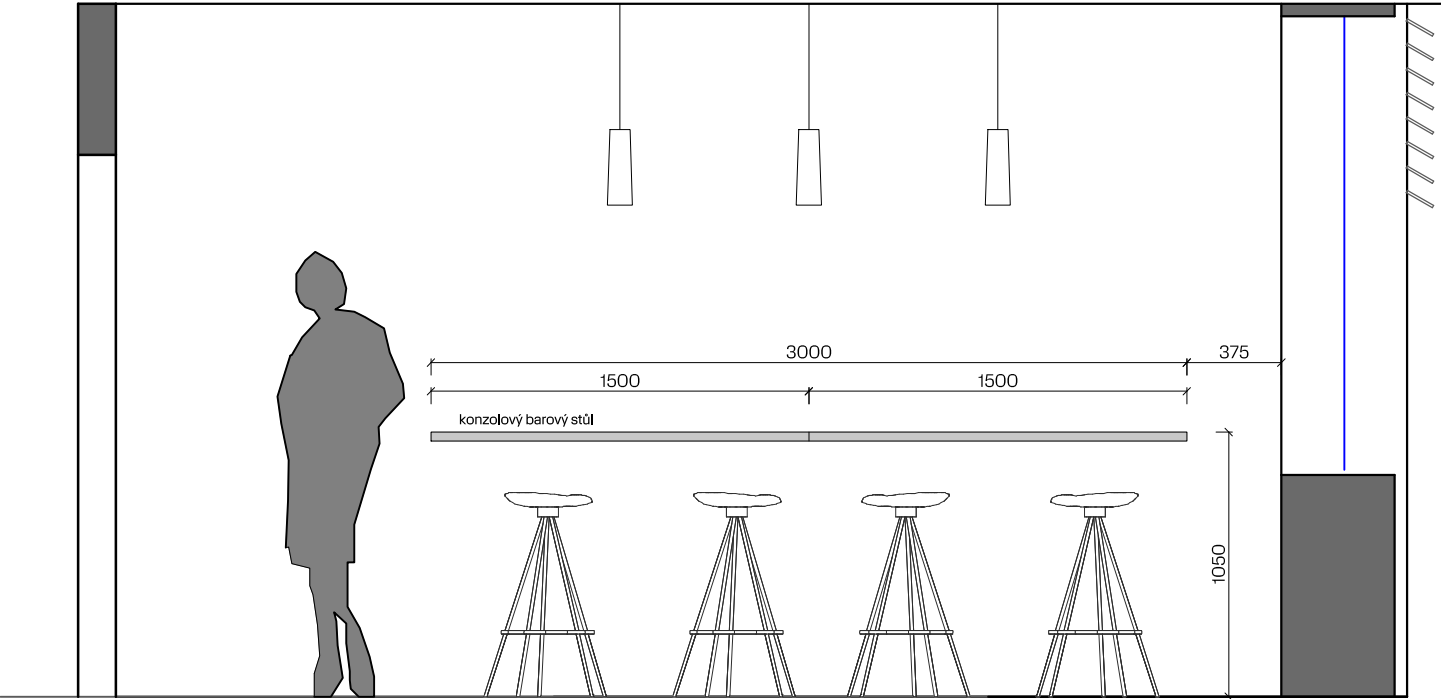

SPECIFIKACE A POZNÁMKY

BAROVÁ DESKA
deska LTD EGGER tl. 38 mm
dekor F242 ST10 Bídlíče Jura antracitová

OSTATNÍ
černé konzole

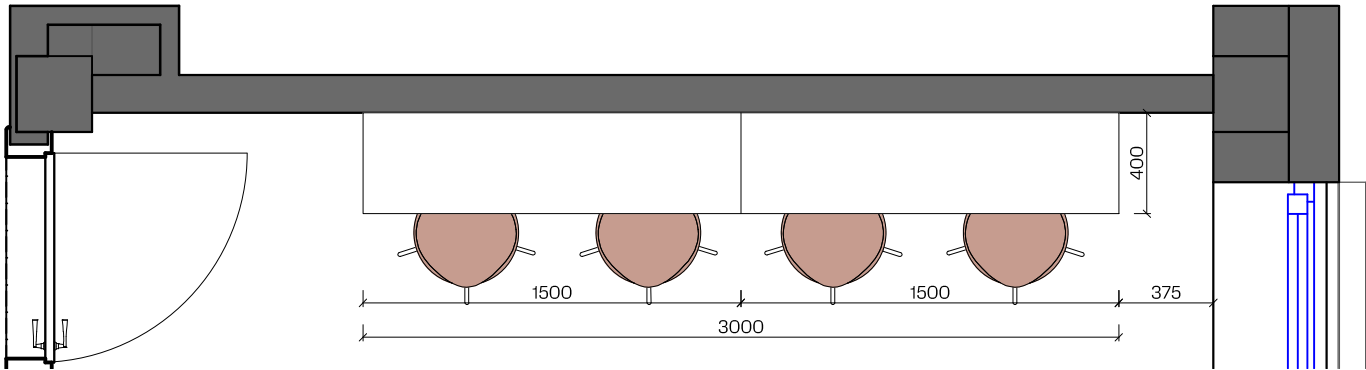

SPACEPLAN

Zpracovatel:
SPACE PLAN, spol. s r.o.
Knovízská 2410/2
149 00 Praha 4 - Chodov

Kontaktní osoba:
Ivo Ragan
+420 724 270 823
ragan@spaceplan.cz

Projekt:
Kancelářské prostory
Krajské správy a údržby silnic
Středočeského kraje

Výkres:
Kuchyňky K01a, K02a, K03a - BAR

Stupeň: studie	Měřítko: 1:150
Datum: 6. 2. 2026	Formát: A3

Vypracoval:
Ing. Martin Holas

Tento výkres je majetkem firmy
SPACE PLAN a nesmí být
kopírován ani reprodukován
bez písemného souhlasu.

Klient:
Krajská správa a údržba silnic
Středočeského kraje

Kontakt:
Eva Pirklová
+420 737 255 559
eva.pirklova@ksus.cz


ul. Průmyslová, Říčany u Prahy



KANCELÁŘSKÉ PROSTORY Krajské správy a údržby silnic Středočeského kraje

A04 KUCHYŇKA č. m. 302

1:20

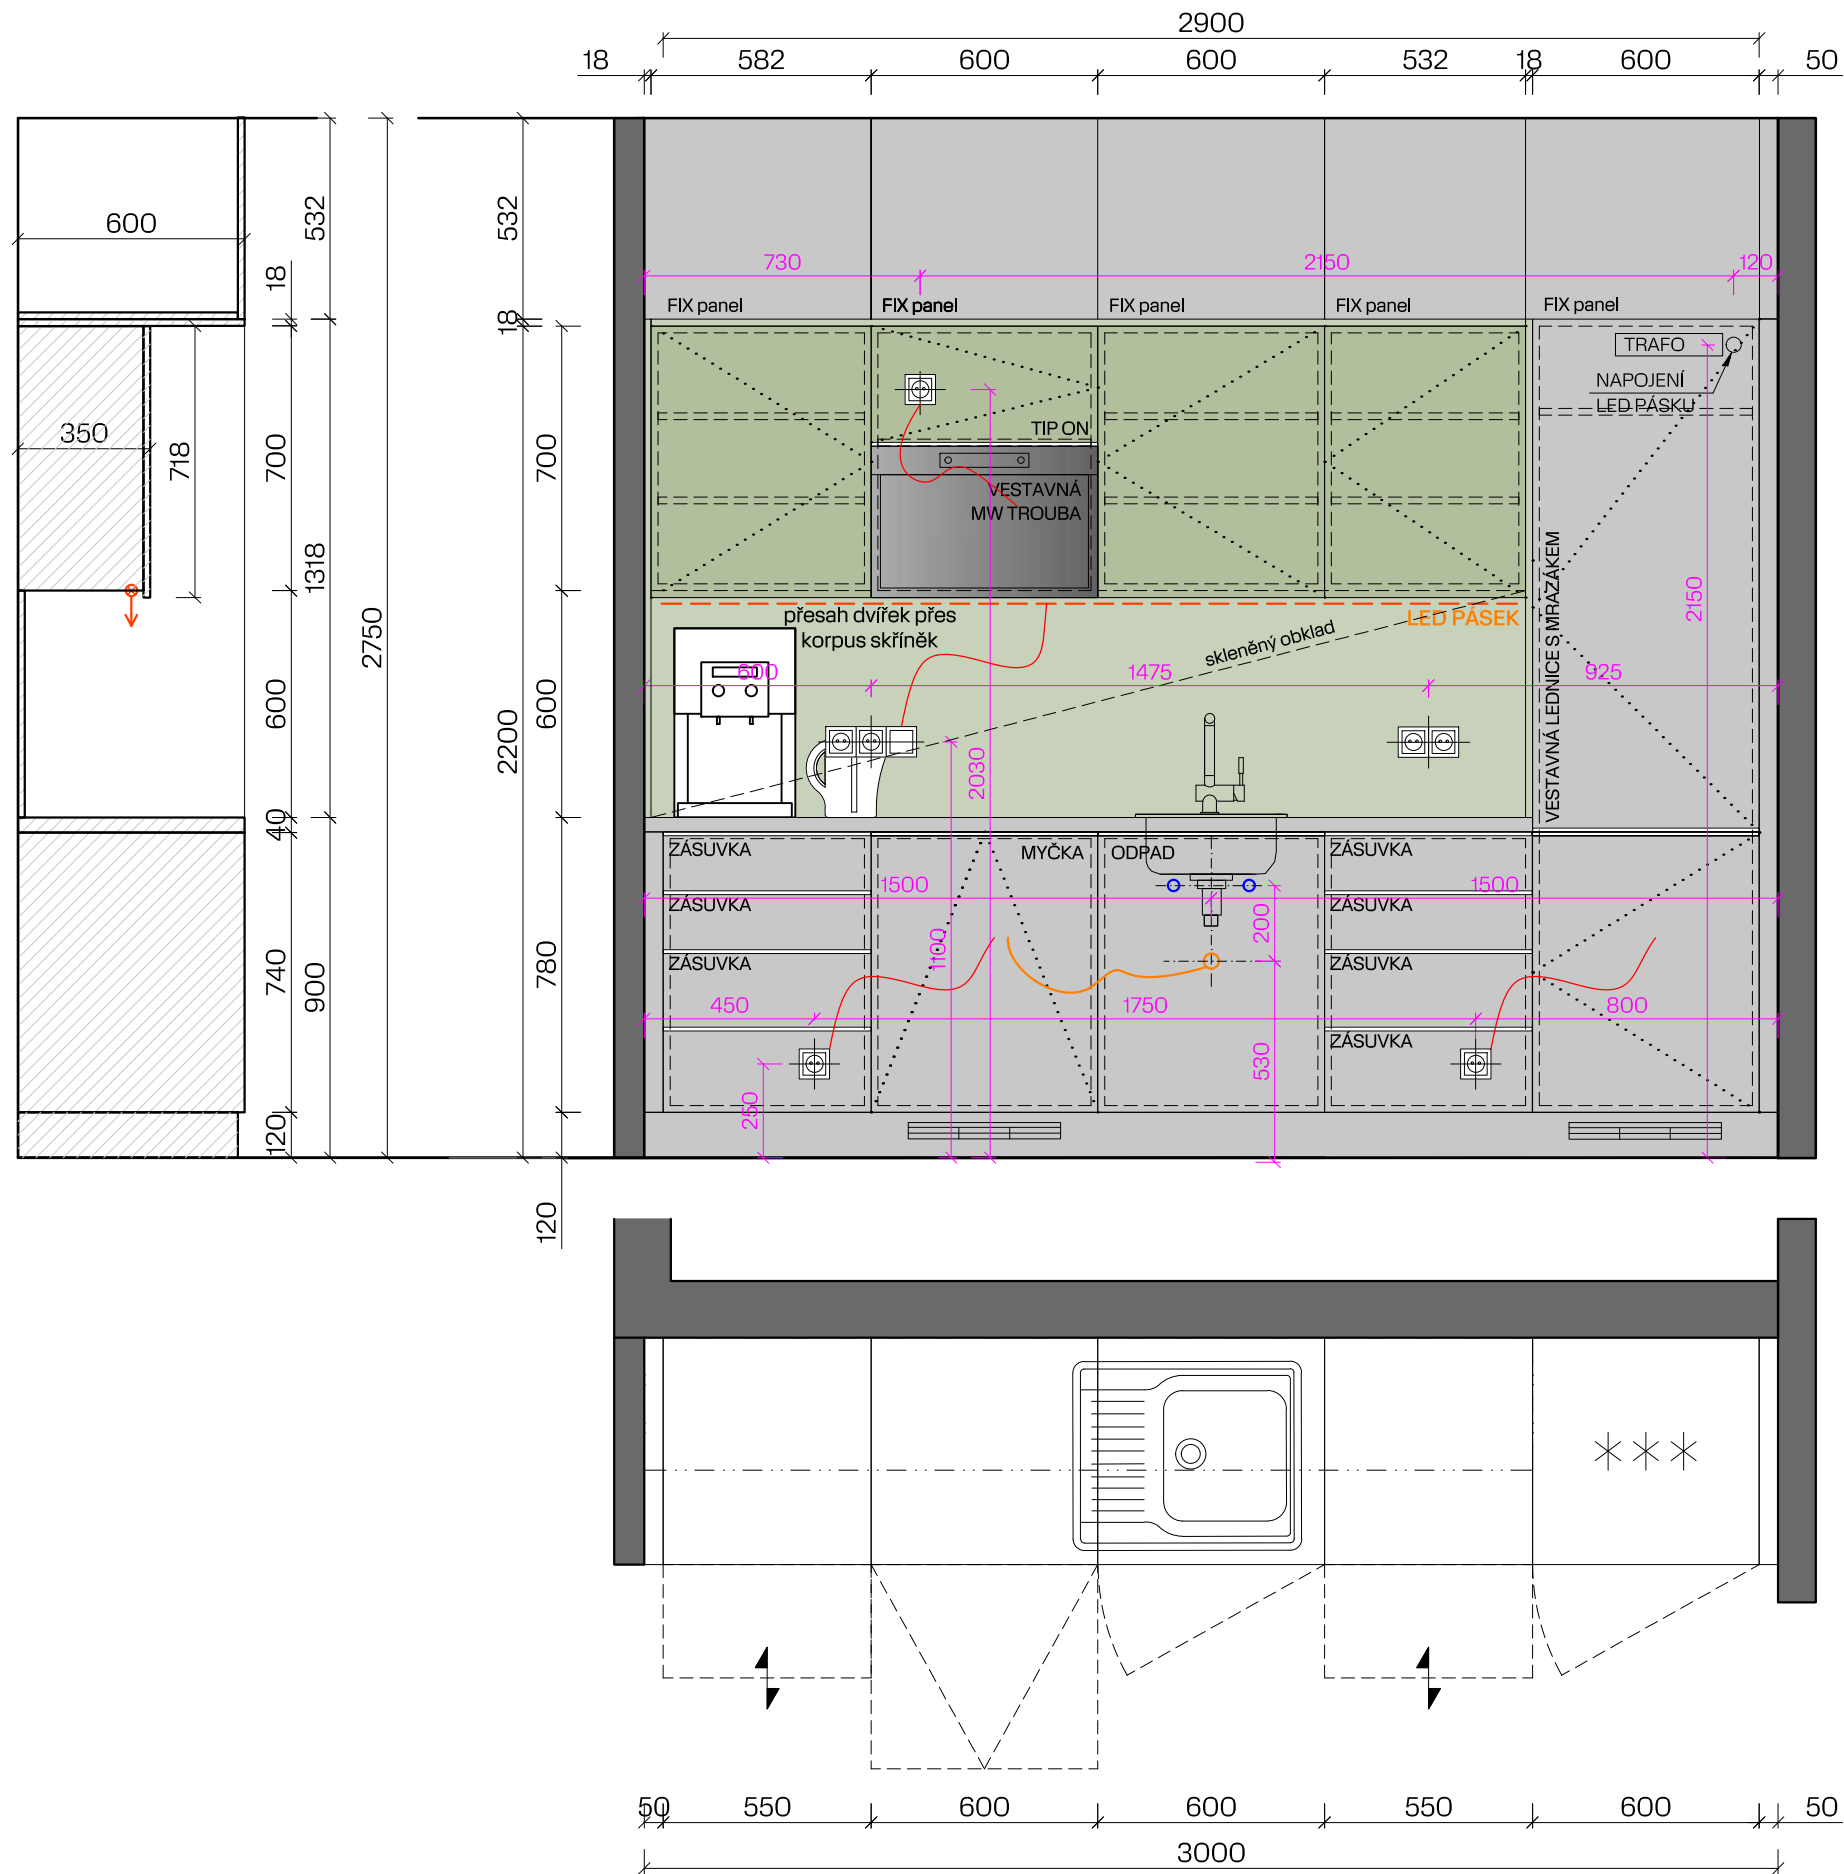

SPECIFIKACE A POZNÁMKY

KONSTRUKČNÍ ŘEŠENÍ, KORPUS

deska LTD EGGER tl. 18 mm
odstín U961 ST2 Grafitové šedá

DVÍŘKA SPODNÍCH SKŘÍŇEK,
VYSOKÝCH SKŘÍŇÍ, FIXNÍCH
ZÁKRYTŮ

deska LTD EGGER tl. 18 mm
odstín U961 PM/ST9 Grafitové šedá

PRACOVNÍ DESKA

deska LTD EGGER tl. 38 mm
dekor F242 ST10 Břidlice Jura antracitová

DVÍŘKA HORNÍCH SKŘÍŇEK, VNITŘNÍ OBKLAD (ZÁKRYTÝ)

deska LTD KRONOSPAN tl. 18 mm
odstín K521 UM Smoke Green

ZÁDOVÝ PANEL

skleněný obklad
odstín RAL 6003 zelená

ÚCHYTKY

TULIP RAMARA černá

OSTATNÍ

sokl LTD EGGER tl. 18 mm
odstín U961 PM/ST9 Grafitové šedá
černé doplňky

SPACEPLAN

Zpracovatel:
SPACE PLAN, spol. s r.o.
Knovízská 2410/2
149 00 Praha 4 - Chodov

Kontaktní osoba:
Ivo Ragan
+420 724 270 823
ragan@spaceplan.cz

Projekt:
Kancelářské prostory
Krajské správy a údržby silnic
Středočeského kraje

Výkres:
Kuchyňka A04

Stupeň:
studie

Měřítko:
1:150

Datum:
6. 2. 2026

Formát:
A3

Vypracoval:
Ing. Martin Holas

Tento výkres je majetkem firmy
SPACE PLAN a nesmí být
kopírován ani reprodukován
bez písemného souhlasu.


Klient:
Krajská správa a údržba silnic
Středočeského kraje

Kontakt:
Eva Pirklová
+420 737 255 559
eva.pirklova@ksus.cz


ul. Průmyslová, Říčany u Prahy



1:20

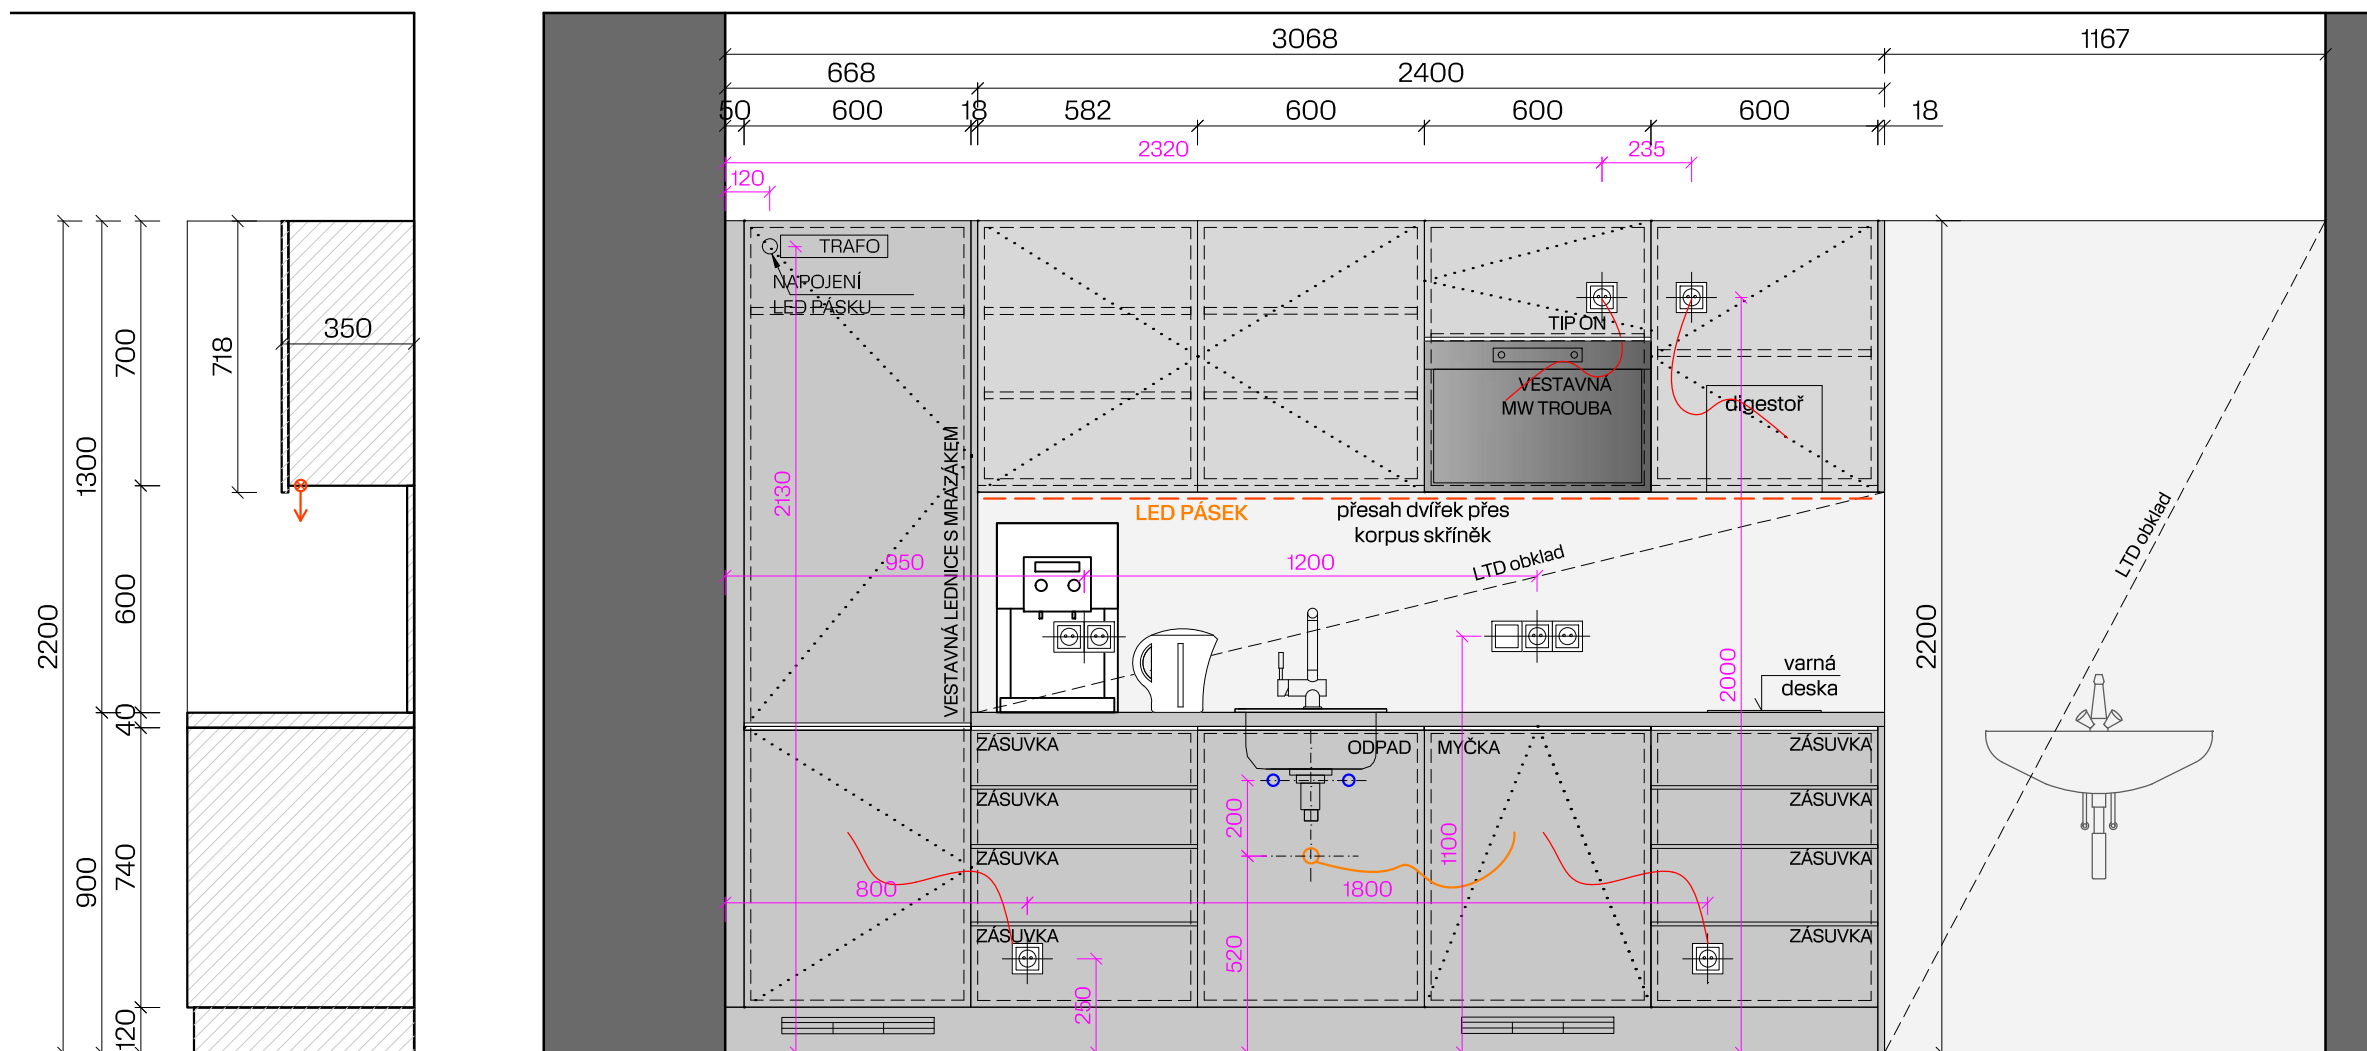

sokl LTD EGGER tl. 18 mm
odstín U961 PM/ST9 Grafitově šedá
černé doplňky

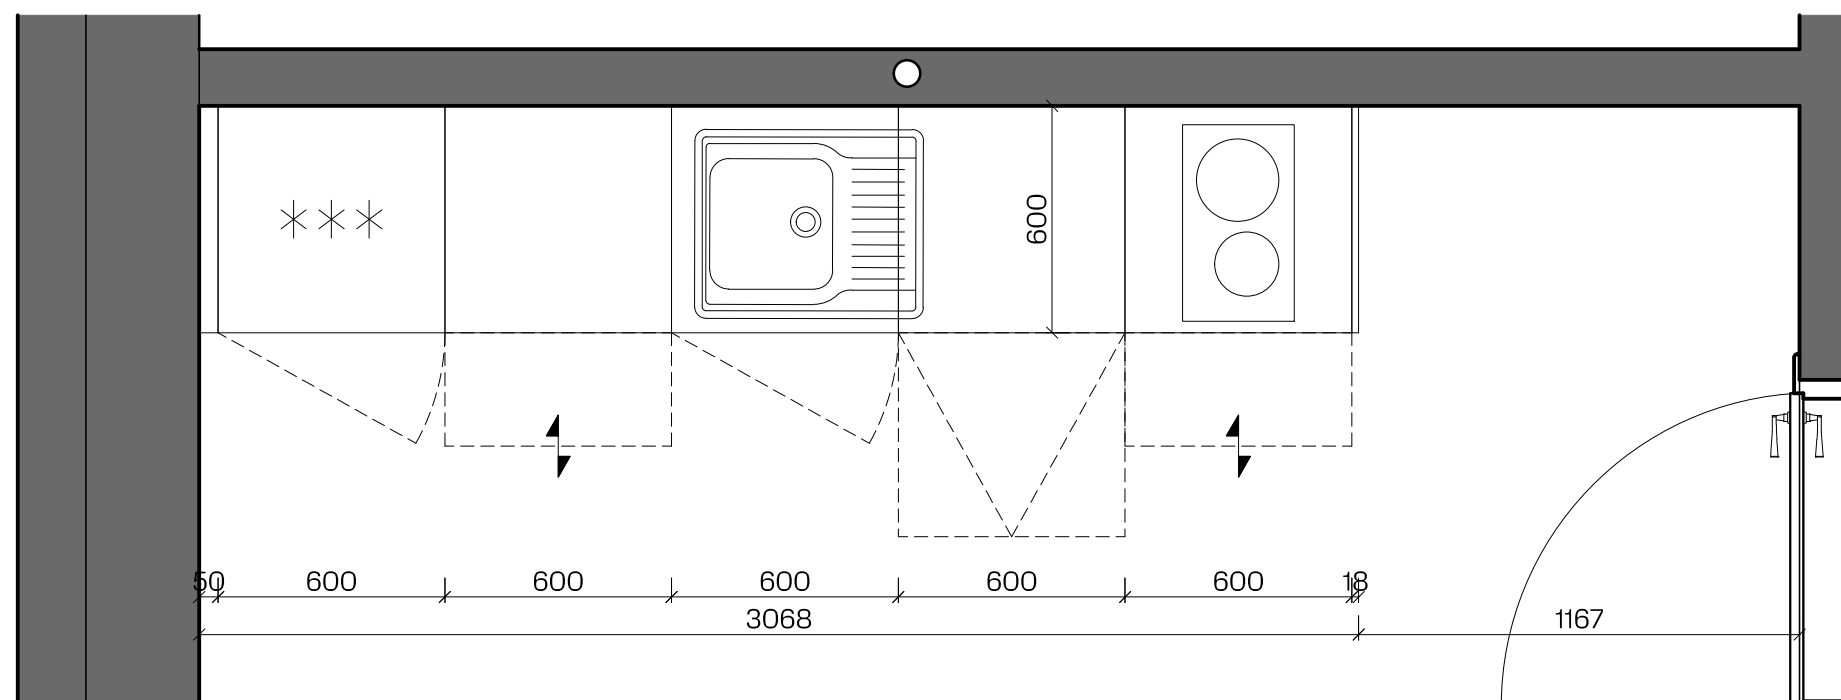



ul. Průmyslová, Říčany u Prahy



KANCELÁŘSKÉ PROSTORY Krajské správy a údržby silnic Středočeského kraje

A05a KUCHYŇKA -BAR č. m. 104 Provozní budova

1:20

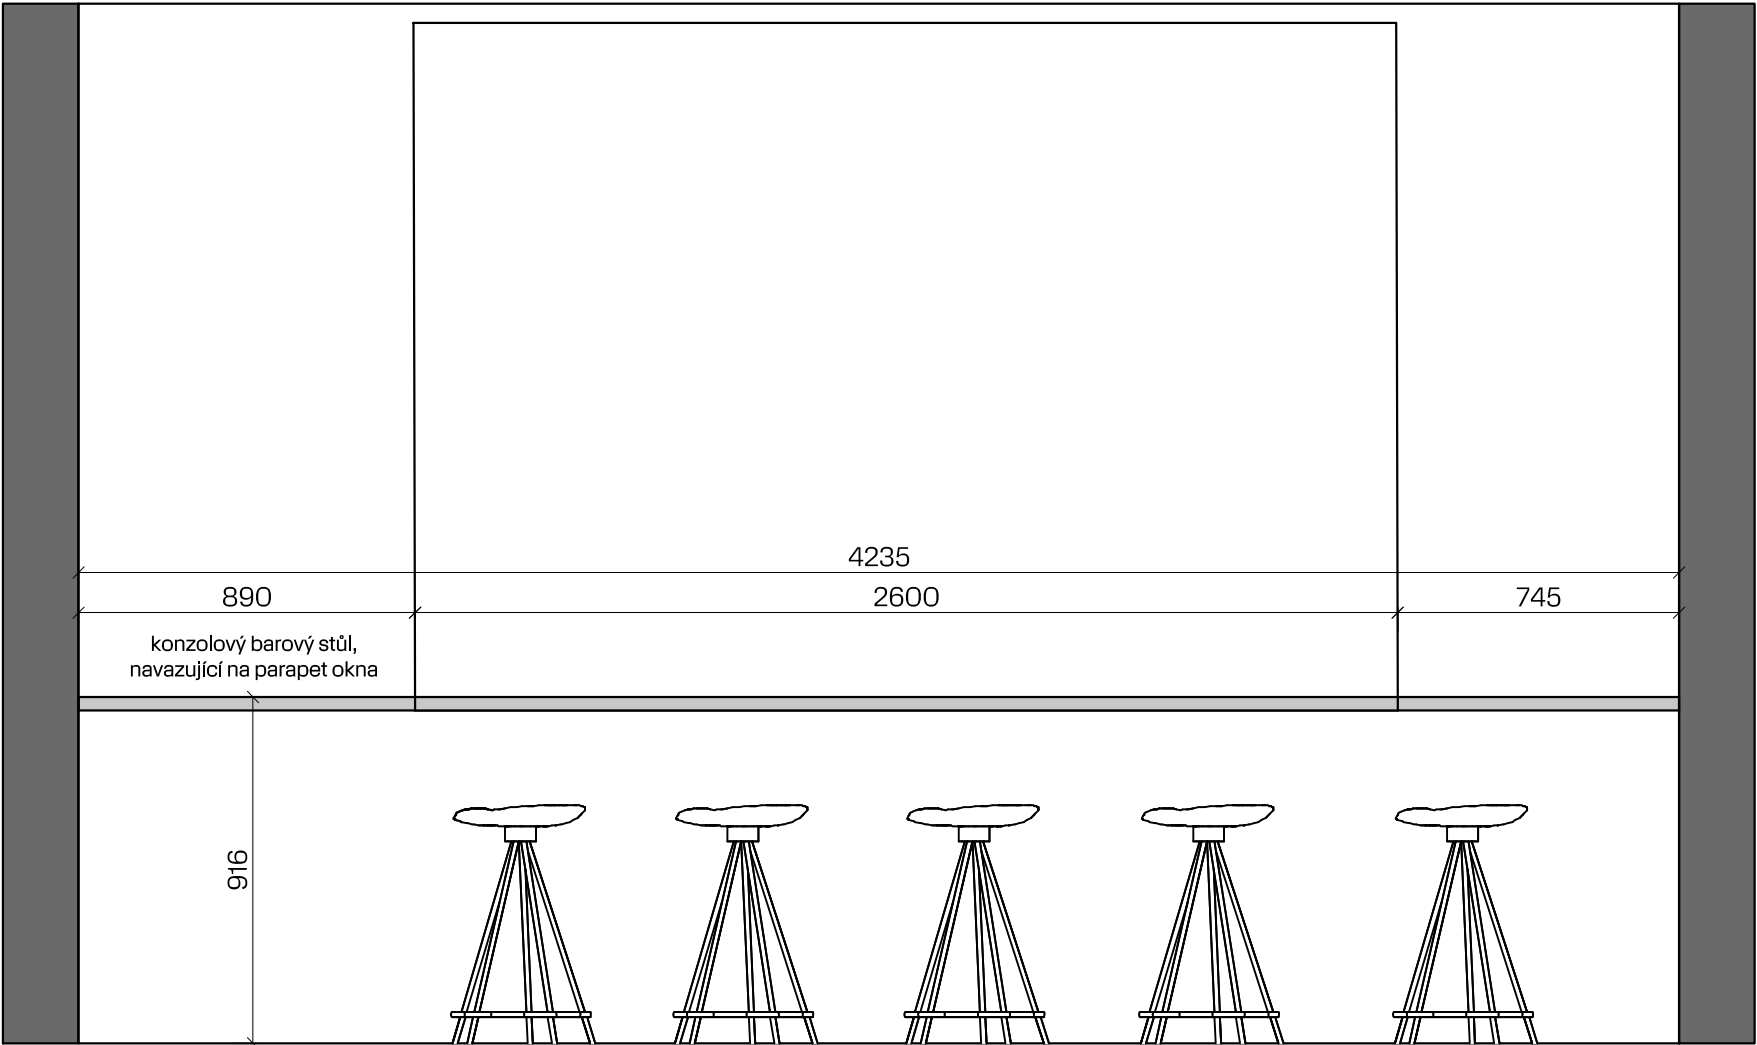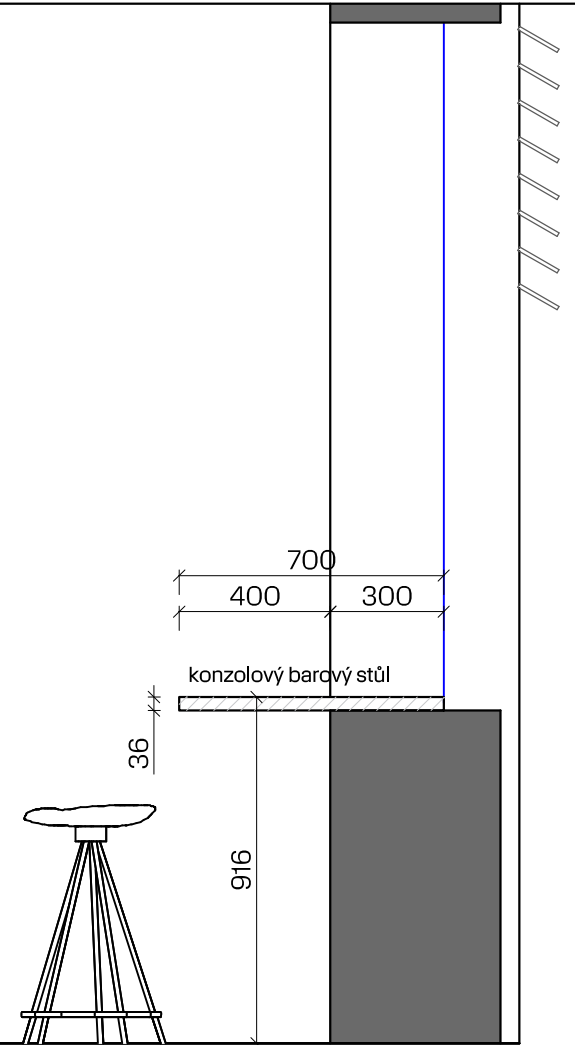

SPECIFIKACE A POZNÁMKY

BAROVÁ DESKA
deska LTD EGGER tl. 38 mm
dekor F242 ST10 Bítllice Jura antracitová

OSTATNÍ
černé konzole

SPACEPLAN

Zpracovatel:
SPACE PLAN, spol. s r.o.
Knovízská 2410/2
149 00 Praha 4 - Chodov

Kontaktní osoba:
Ivo Ragan
+420 724 270 823
ragan@spaceplan.cz

Projekt:
Kancelářské prostory
Krajské správy a údržby silnic
Středočeského kraje

Výkres:
Kuchyňka A05a - BAR

Stupeň:
studie

Měřítko:
1:150

Datum:
6. 2. 2026

Formát:
A3

Vypracoval:
Ing. Martin Holas

Tento výkres je majetkem firmy
SPACE PLAN a nesmí být
kopírován ani reprodukován
bez písemného souhlasu.

Klient:
Krajská správa a údržba silnic
Středočeského kraje

Kontakt:
Eva Pirklová
+420 737 255 559
eva.pirklova@ksus.cz

ul. Průmyslová, Říčany u Prahy

