


měřítko 1:50

1.21  
v.3,430 m  
-0,150

odvětrání laseru

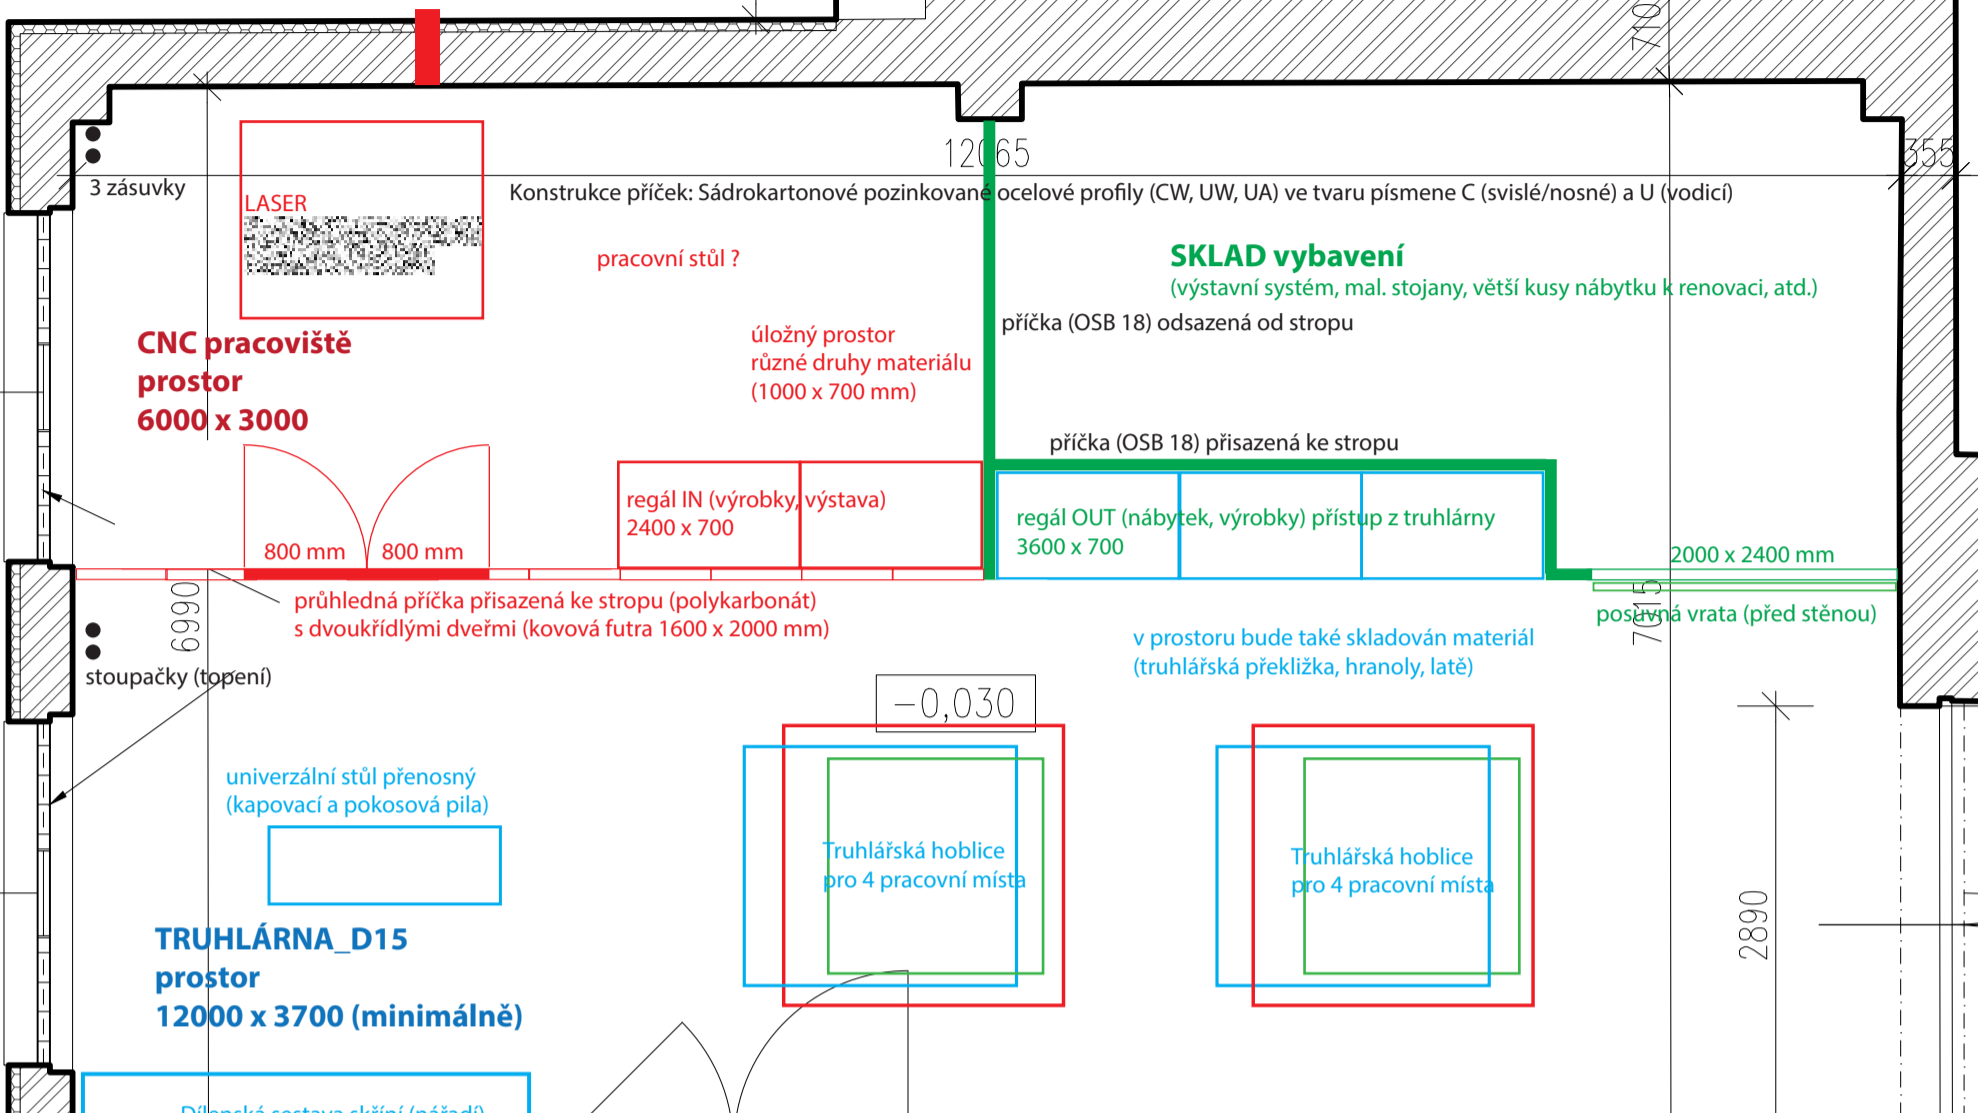

ŠATNY  
1.25  
v.3,220 m  
-0,020

MALÁ GARÁŽ  
1.26  
v.3,220 m  
-0,020

ŠATNY s posezením (showroom)  
1.31  
v.2,640 m  
-0,020

SKLAD drobného materiálu D13

1.30

1.27  
v.2,710 m  
-0,030

vstupní CHODBA

D13