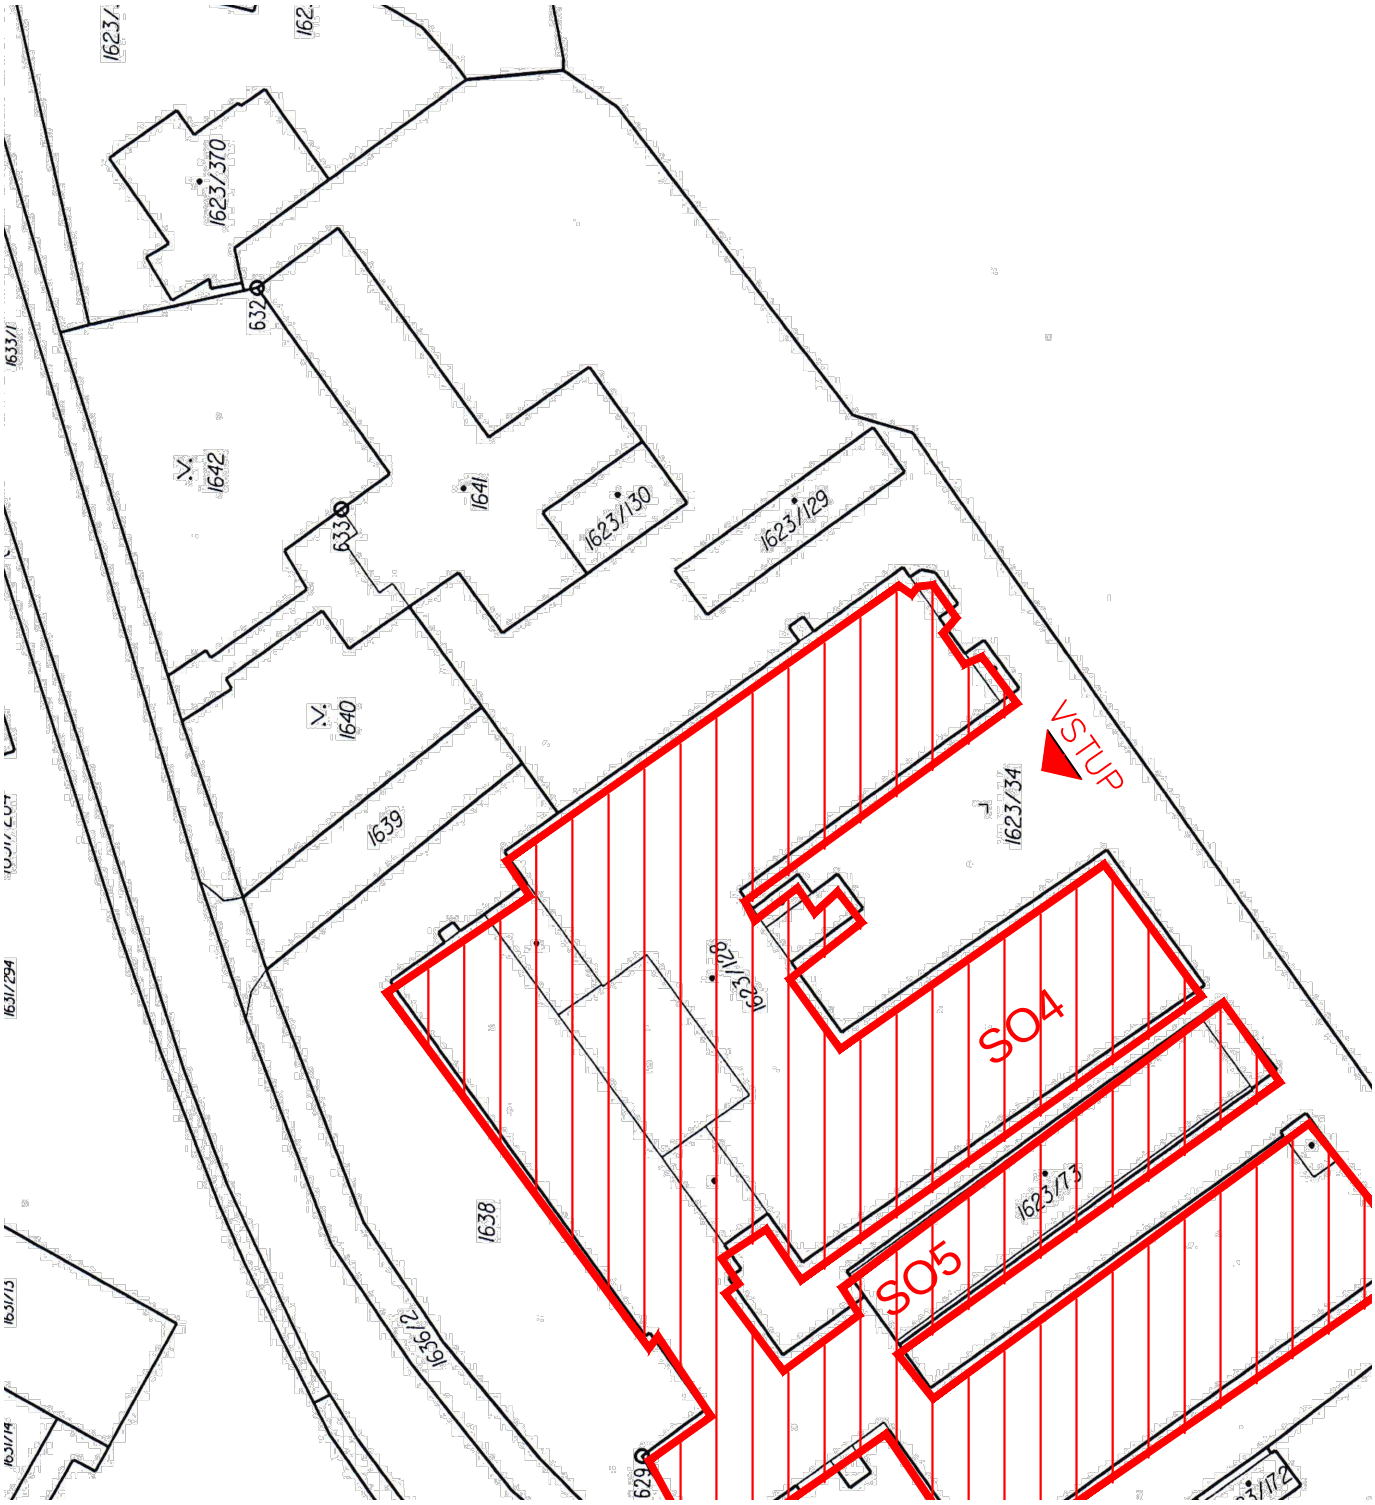

ČÁST DOKUMENTACE : C. SITUAČNÍ VÝKRESY ODDÍL : C.2 CELKOVÝ SITUAČNÍ VÝKRES PODODDÍL : –					
ZODP.PROJEKTANT	VYPRACOVAL	KRESLIL	KONTROLOVAL		
Ing.H. ZAKOUŘILOVÁ	Ing.H. ZAKOUŘILOVÁ	Ing.H. ZAKOUŘILOVÁ	Ing.H. ZAKOUŘILOVÁ		
KRAJ : STŘEDOČESKÝ	POVĚŘENÁ OBEC : KLADNO	MěÚ : KLADNO		FORMÁT	1xA4
INVESTOR : SOŠ A SOU, KLADNO, DUBSKÁ, DUBSKÁ 967, 27203 KLADNO				DATUM	07/2017
AKCE: STAVEBNÍ ÚPRAVY OBJEKTU SOŠ A SOU, KLADNO, DUBSKÁ, NA P.Č. 1623/73 A P.Č. 1623/128, K.Ú. DUBÍ U KLADNA				Č.ZAKÁZKY	??–2017
				ÚČEL	DPS
				ARCHÍV. ČÍSLO	
VÝKRES : CELKOVÝ SITUAČNÍ VÝKRES				MĚŘÍTKO 1:1000	Č.VÝKRESU C.2