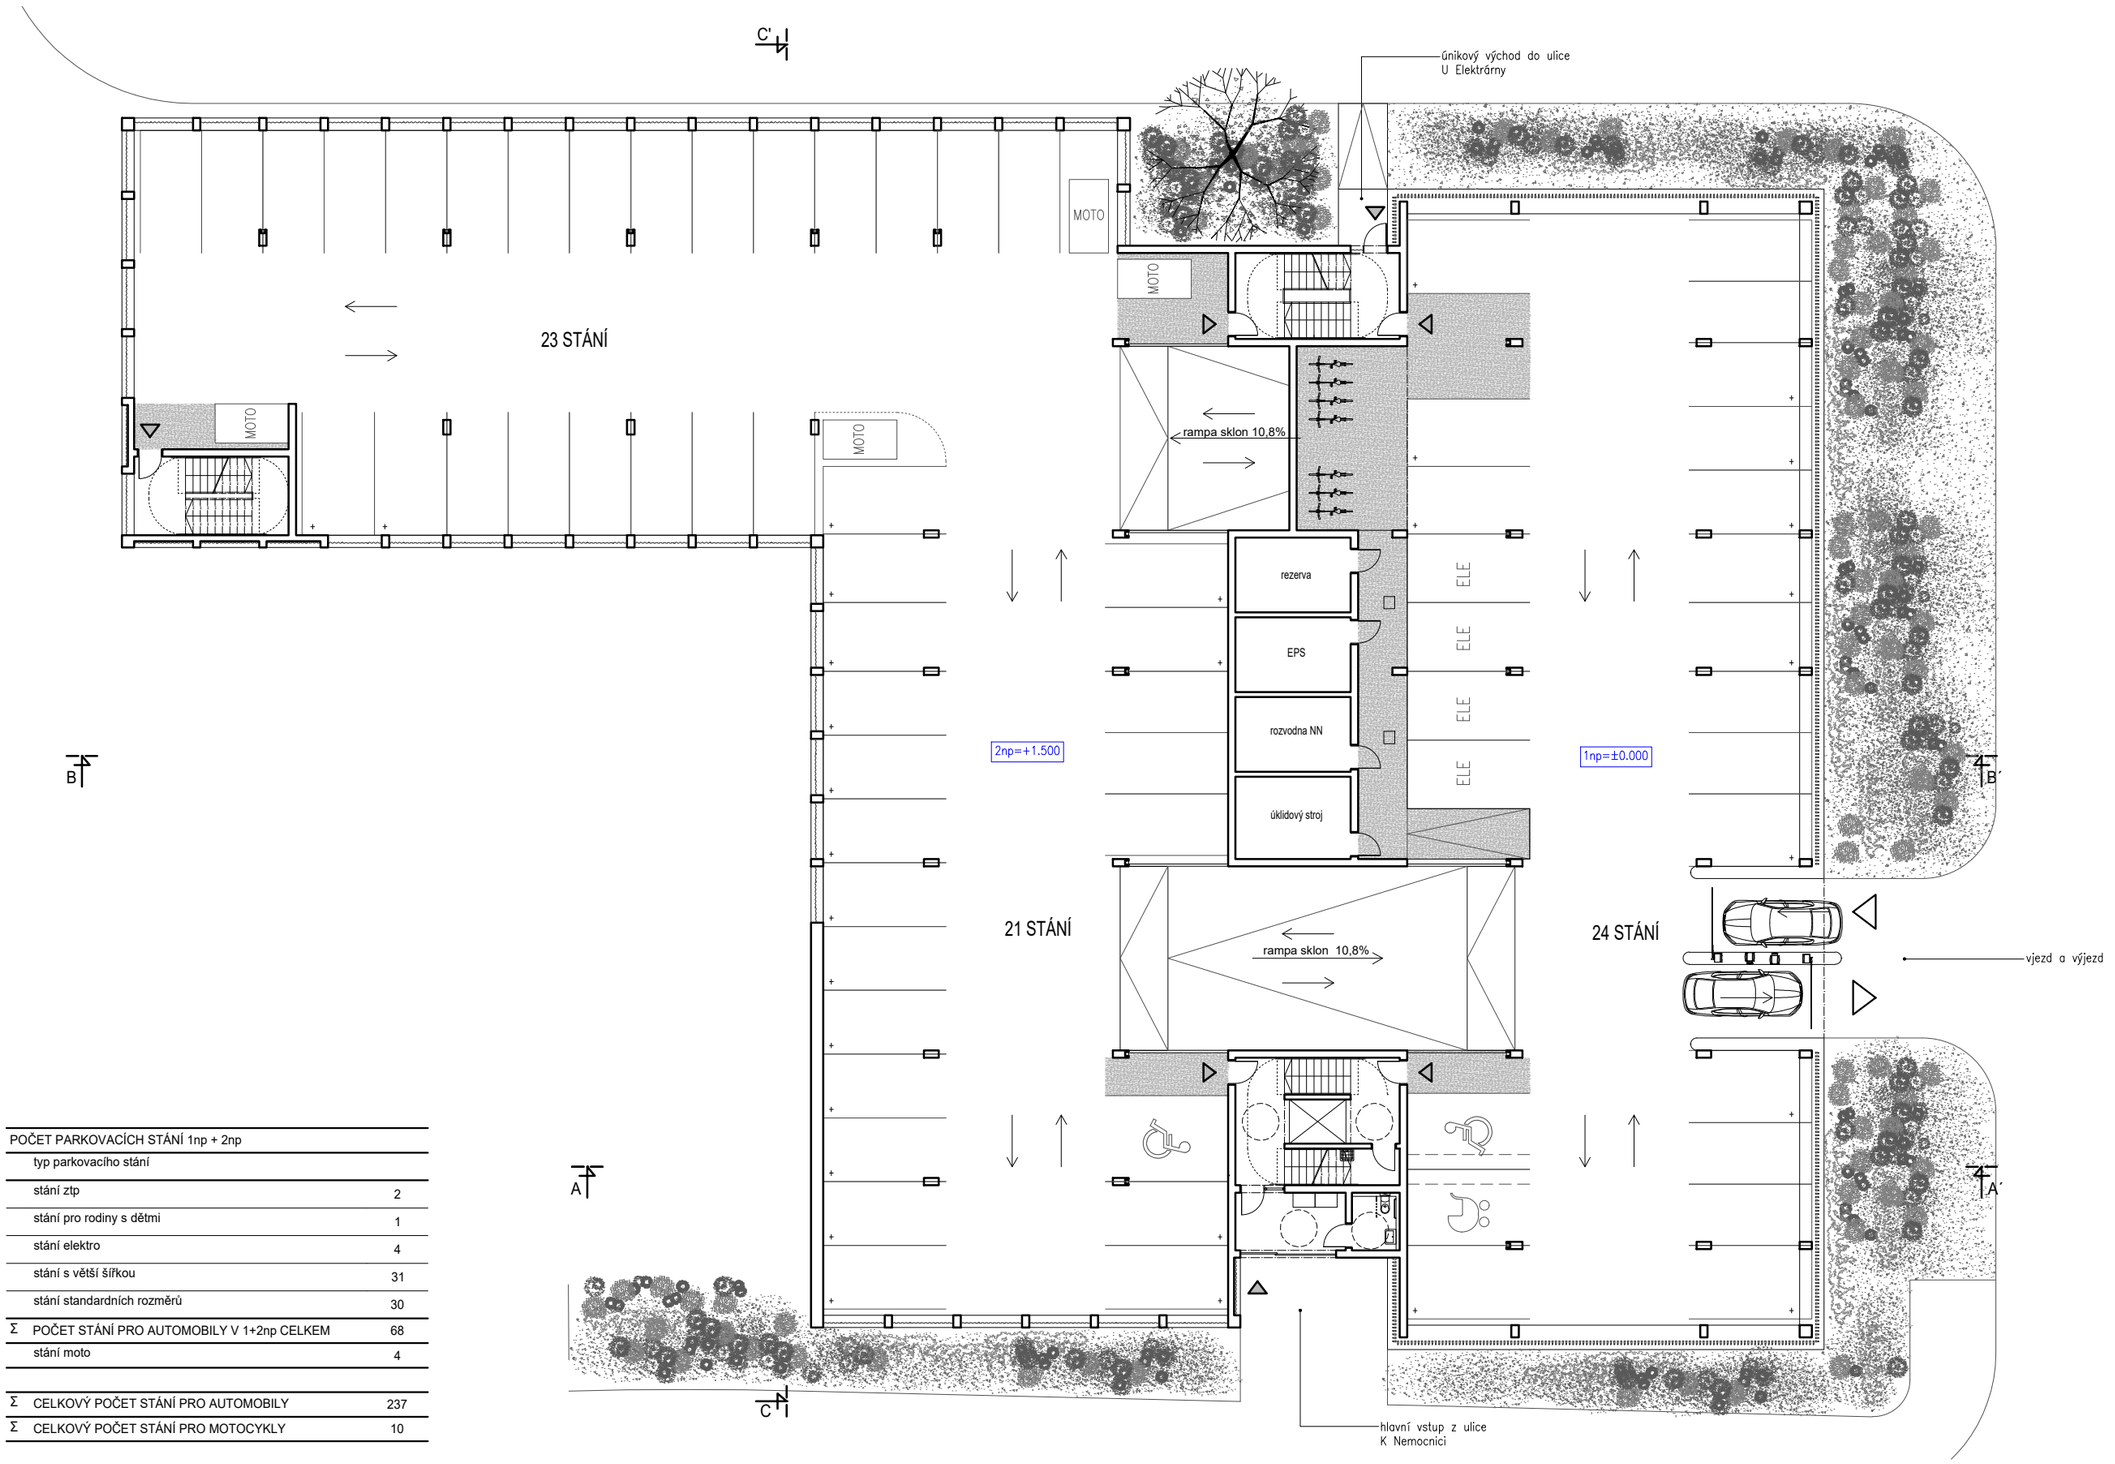

POČET PARKOVACÍCH STÁNÍ 1np + 2np	
typ parkovacího stání	
stání ztp	2
stání pro rodiny s dětmi	1
stání elektro	4
stání s větší šířkou	31
stání standardních rozměrů	30
Σ POČET STÁNÍ PRO AUTOMOBILY V 1+2np CELKEM	68
stání moto	4

Σ CELKOVÝ POČET STÁNÍ PRO AUTOMOBILY	237
Σ CELKOVÝ POČET STÁNÍ PRO MOTOCYKLY	10

Výstavba parkovacího domu v areálu nemocnice Benešov

KASTNER HODEK ARCHITEKTI

PŮDORYS 1NP-2NP

0 12,5 1:250 A3 01/2026

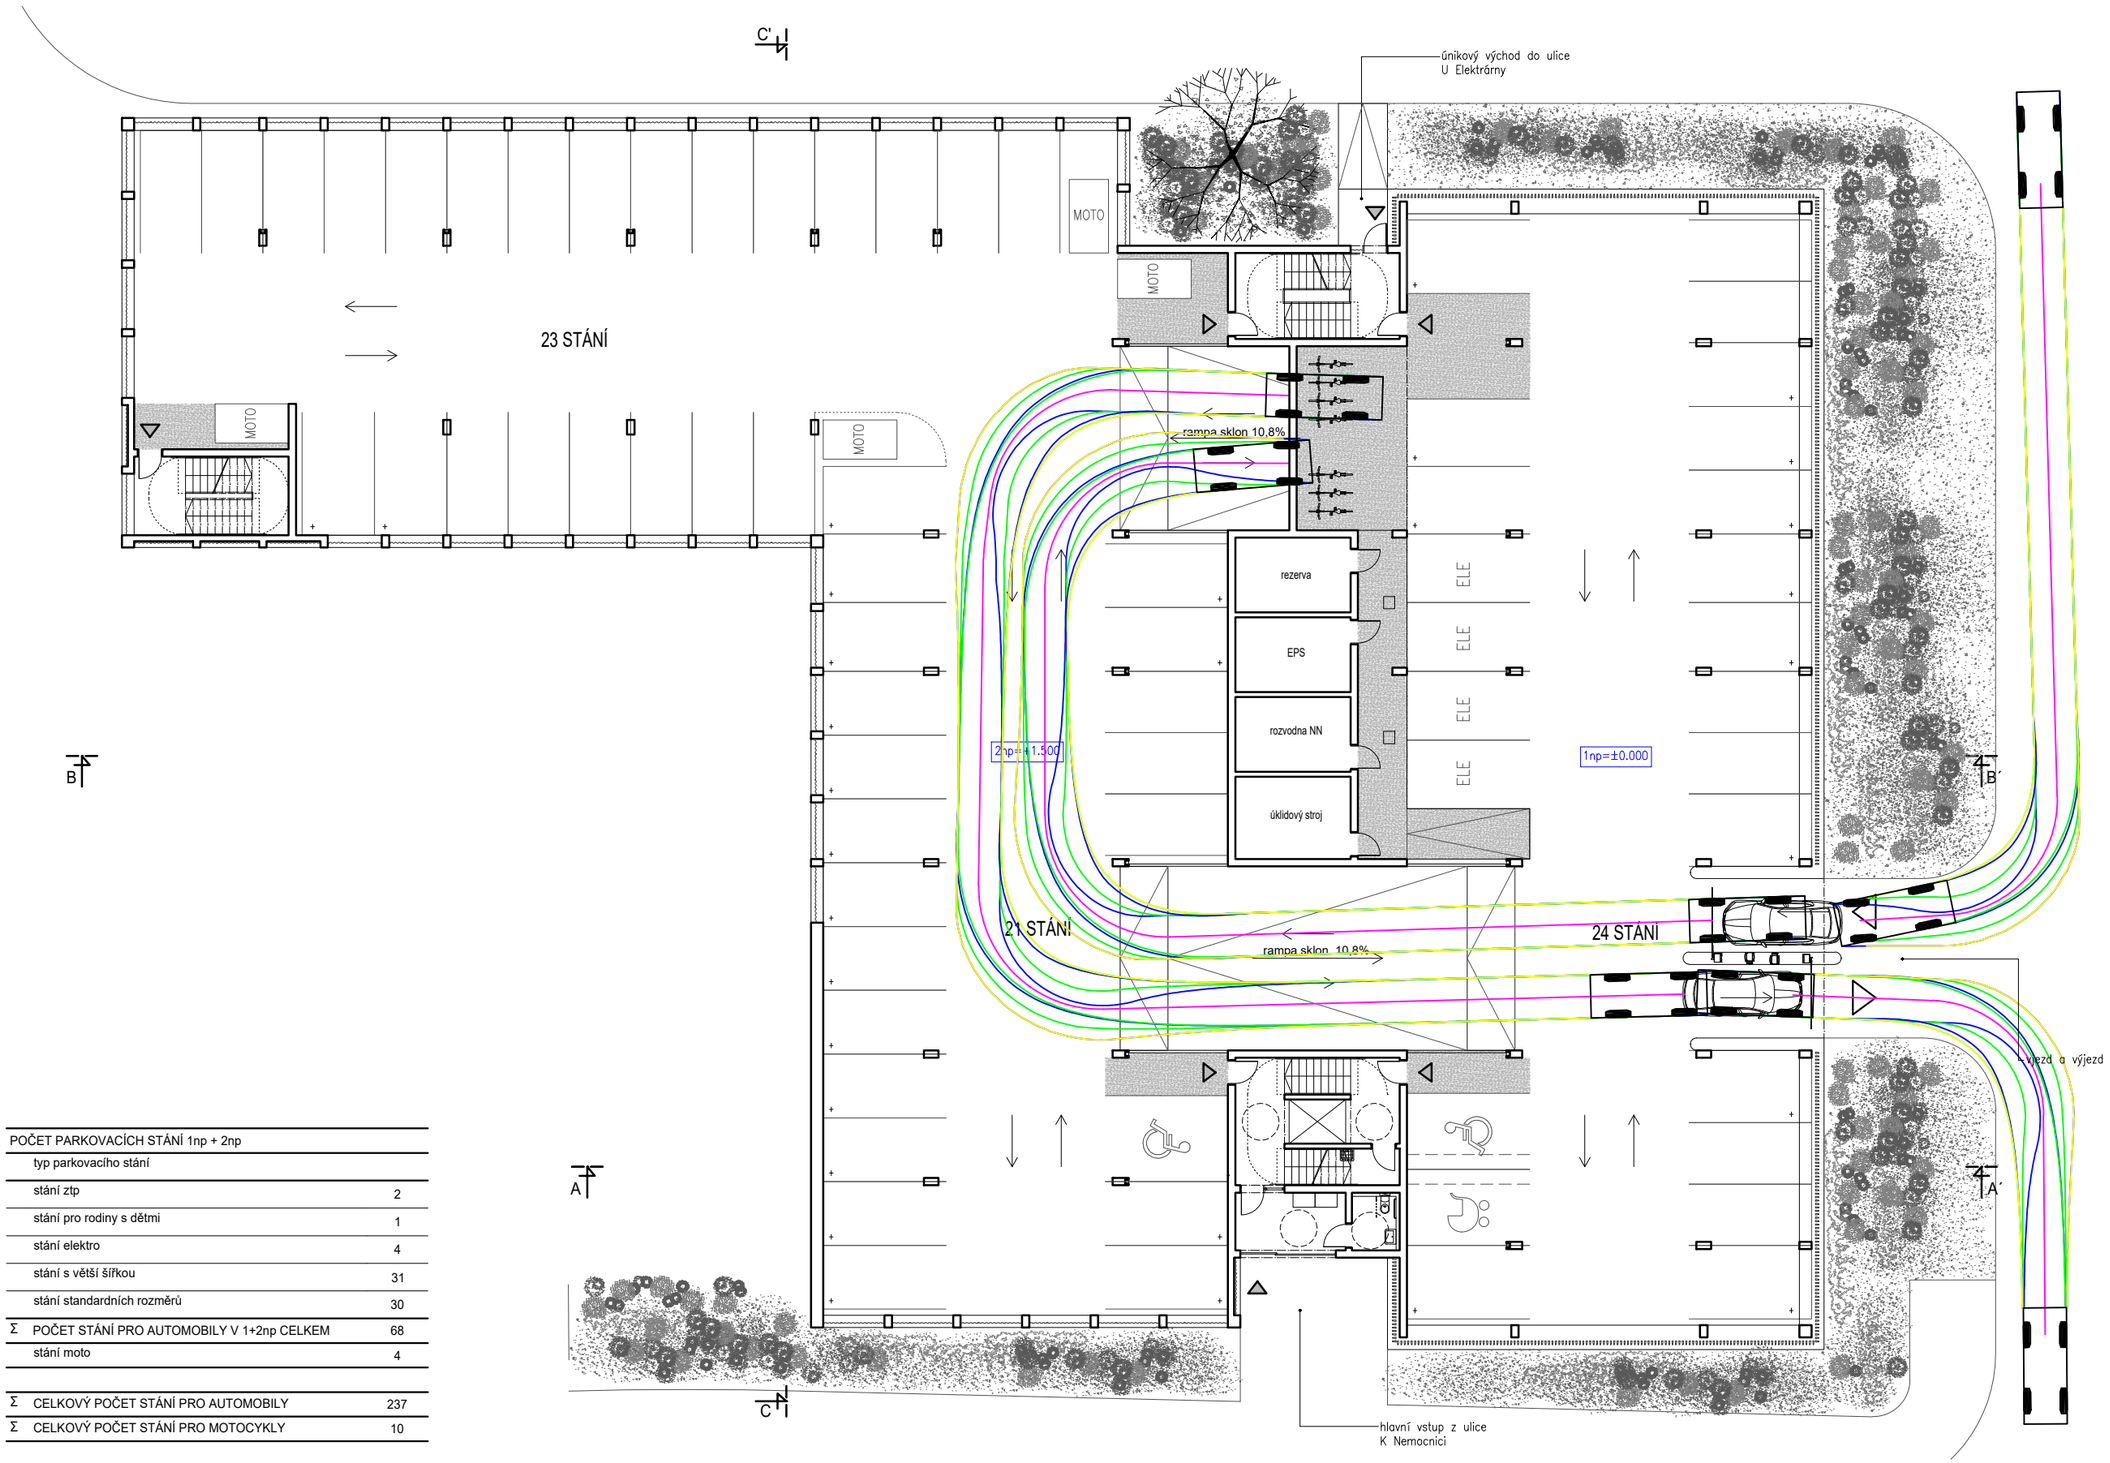

POČET PARKOVACÍCH STÁNÍ 1np + 2np	
typ parkovacího stání	
stání ztp	2
stání pro rodiny s dětmi	1
stání elektro	4
stání s větší šířkou	31
stání standardních rozměrů	30
Σ POČET STÁNÍ PRO AUTOMOBILY V 1+2np CELKEM	68
stání moto	4
Σ CELKOVÝ POČET STÁNÍ PRO AUTOMOBILY	237
Σ CELKOVÝ POČET STÁNÍ PRO MOTOCYKLY	10

Výstavba parkovacího domu v areálu nemocnice Benešov

KASTNER HODEK ARCHITEKTI

PŮDORYS 1NP-2NP_obalové křivky

0 12,5 1:250 A3 01/2026

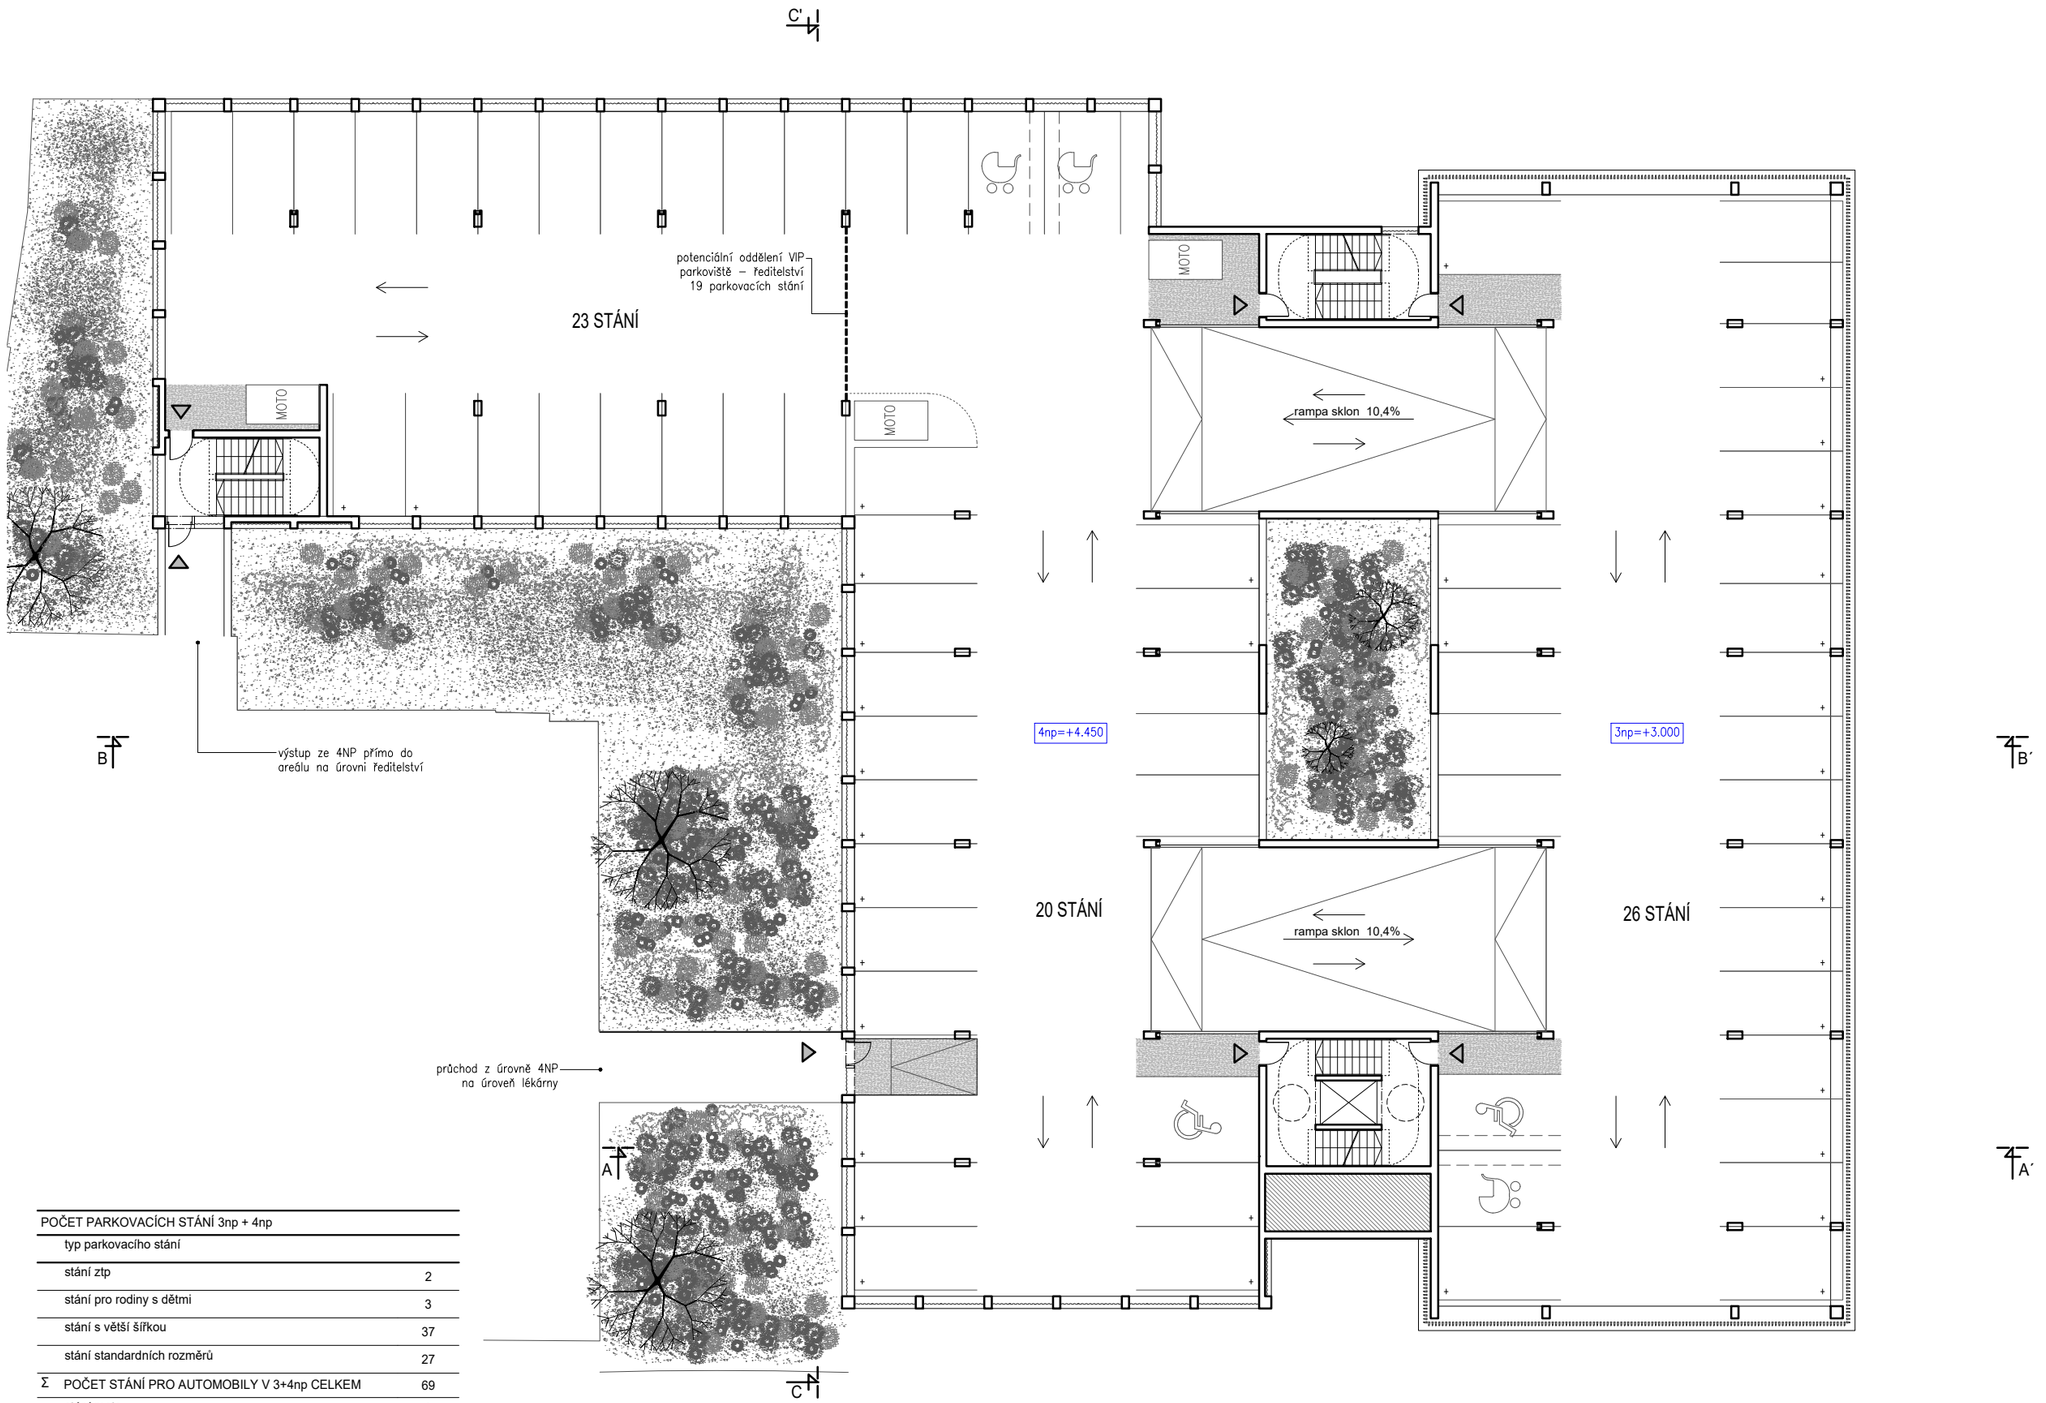

POČET PARKOVACÍCH STÁNÍ 3np + 4np		
	typ parkovacího stání	
	stání ztp	2
	stání pro rodiny s dětmi	3
	stání s větší šířkou	37
	stání standardních rozměrů	27
Σ	POČET STÁNÍ PRO AUTOMOBILY V 3+4np CELKEM	69
	stání moto	3

Výstavba parkovacího domu v areálu nemocnice Benešov

KASTNER HODEK ARCHITEKTI

PŮDORYS 3NP-4NP

0 12,5 1:250 A3 01/2026

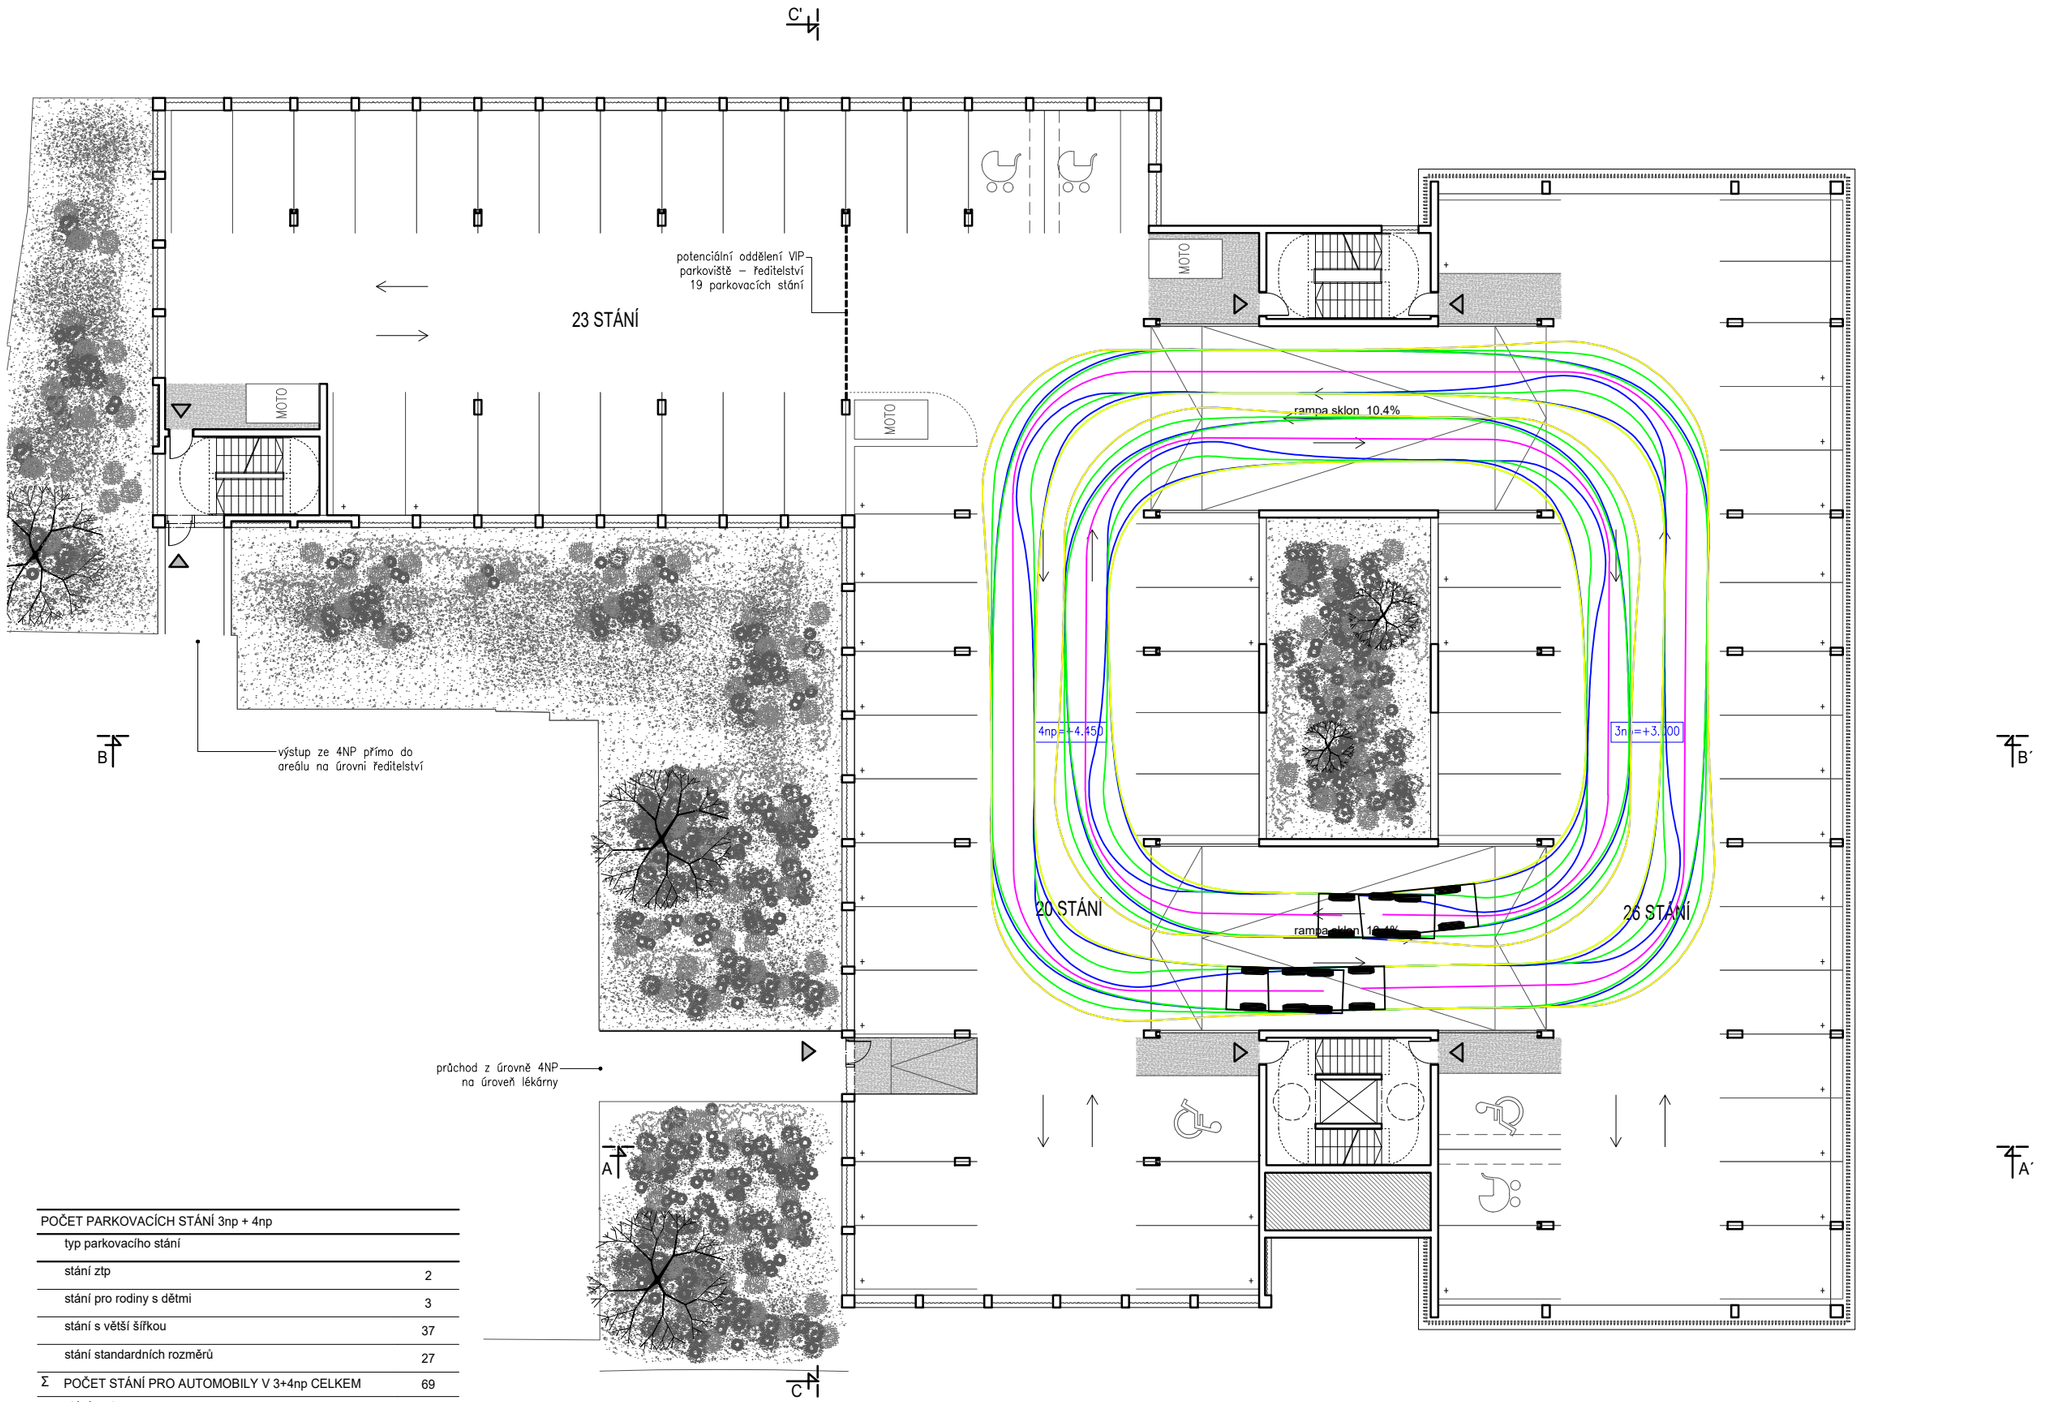

POČET PARKOVACÍCH STÁNÍ 3np + 4np		
	typ parkovacího stání	
	stání ztp	2
	stání pro rodiny s dětmi	3
	stání s větší šířkou	37
	stání standardních rozměrů	27
Σ	POČET STÁNÍ PRO AUTOMOBILY V 3+4np CELKEM	69
	stání moto	3

Výstavba parkovacího domu v areálu nemocnice Benešov

KASTNER HODEK ARCHITEKTI

PŮDORYS 3NP-4NP_obalové křivky

0 12,5 1:250 A3 01/2026

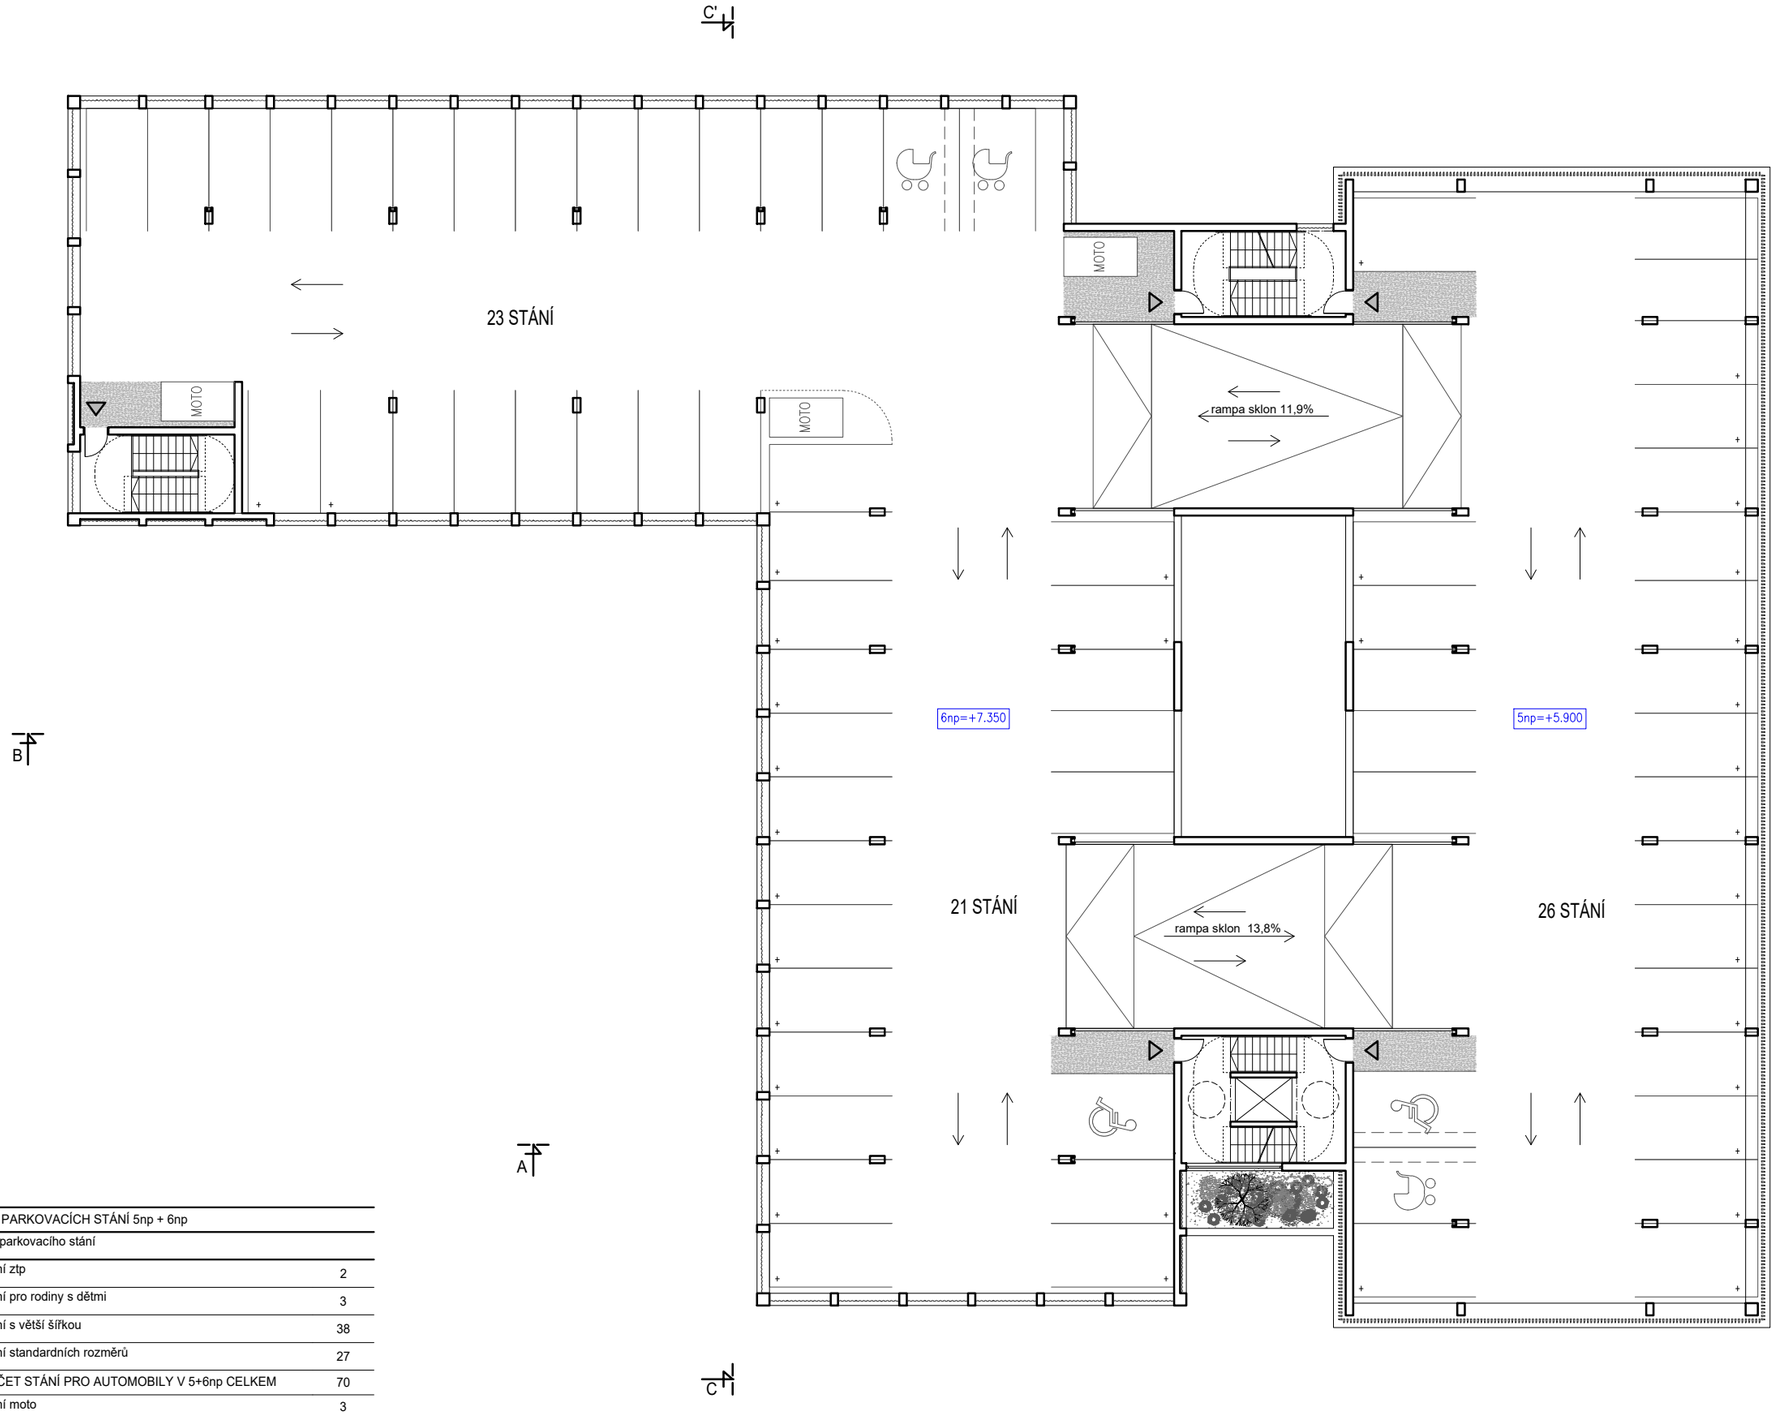

POČET PARKOVACÍCH STÁNÍ 5np + 6np		
	typ parkovacího stání	
	stání ztp	2
	stání pro rodiny s dětmi	3
	stání s větší šířkou	38
	stání standardních rozměrů	27
Σ	POČET STÁNÍ PRO AUTOMOBILY V 5+6np CELKEM	70
	stání moto	3

Výstavba parkovacího domu v areálu nemocnice Benešov

KASTNER HODEK ARCHITEKTI

PŮDORYS 5NP-6NP

0 12,5 1:250 A3 01/2026

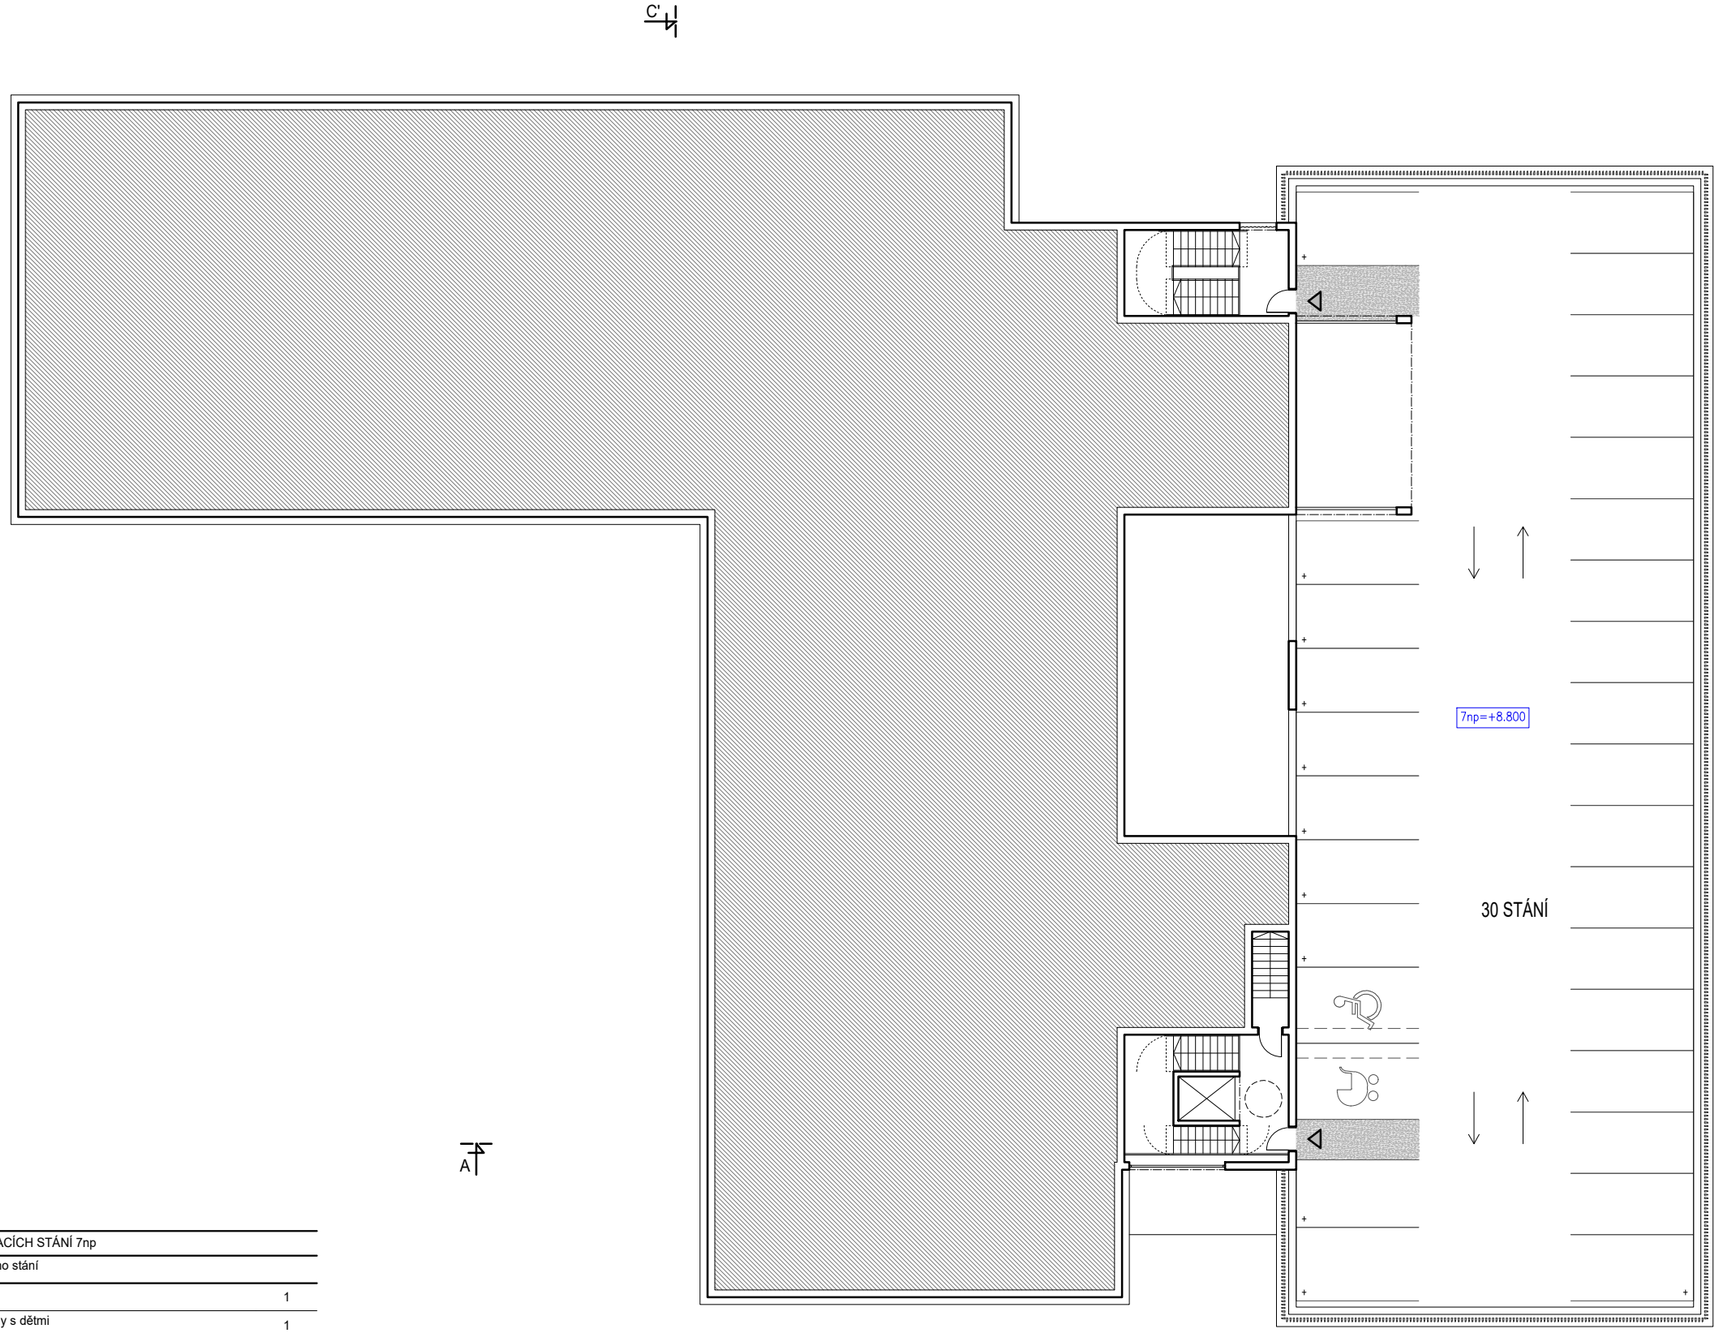

POČET PARKOVACÍCH STÁNÍ 7np		
	typ parkovacího stání	
	stání ztp	1
	stání pro rodiny s dětmi	1
	stání s větší šířkou	11
	stání standardních rozměrů	17
Σ	POČET STÁNÍ PRO AUTOMOBILY V 7np CELKEM	30

Výstavba parkovacího domu v areálu nemocnice Benešov

KASTNER HODEK ARCHITEKTI

PŮDORYS 7NP

0 12,5

1:250 A3 01/2026

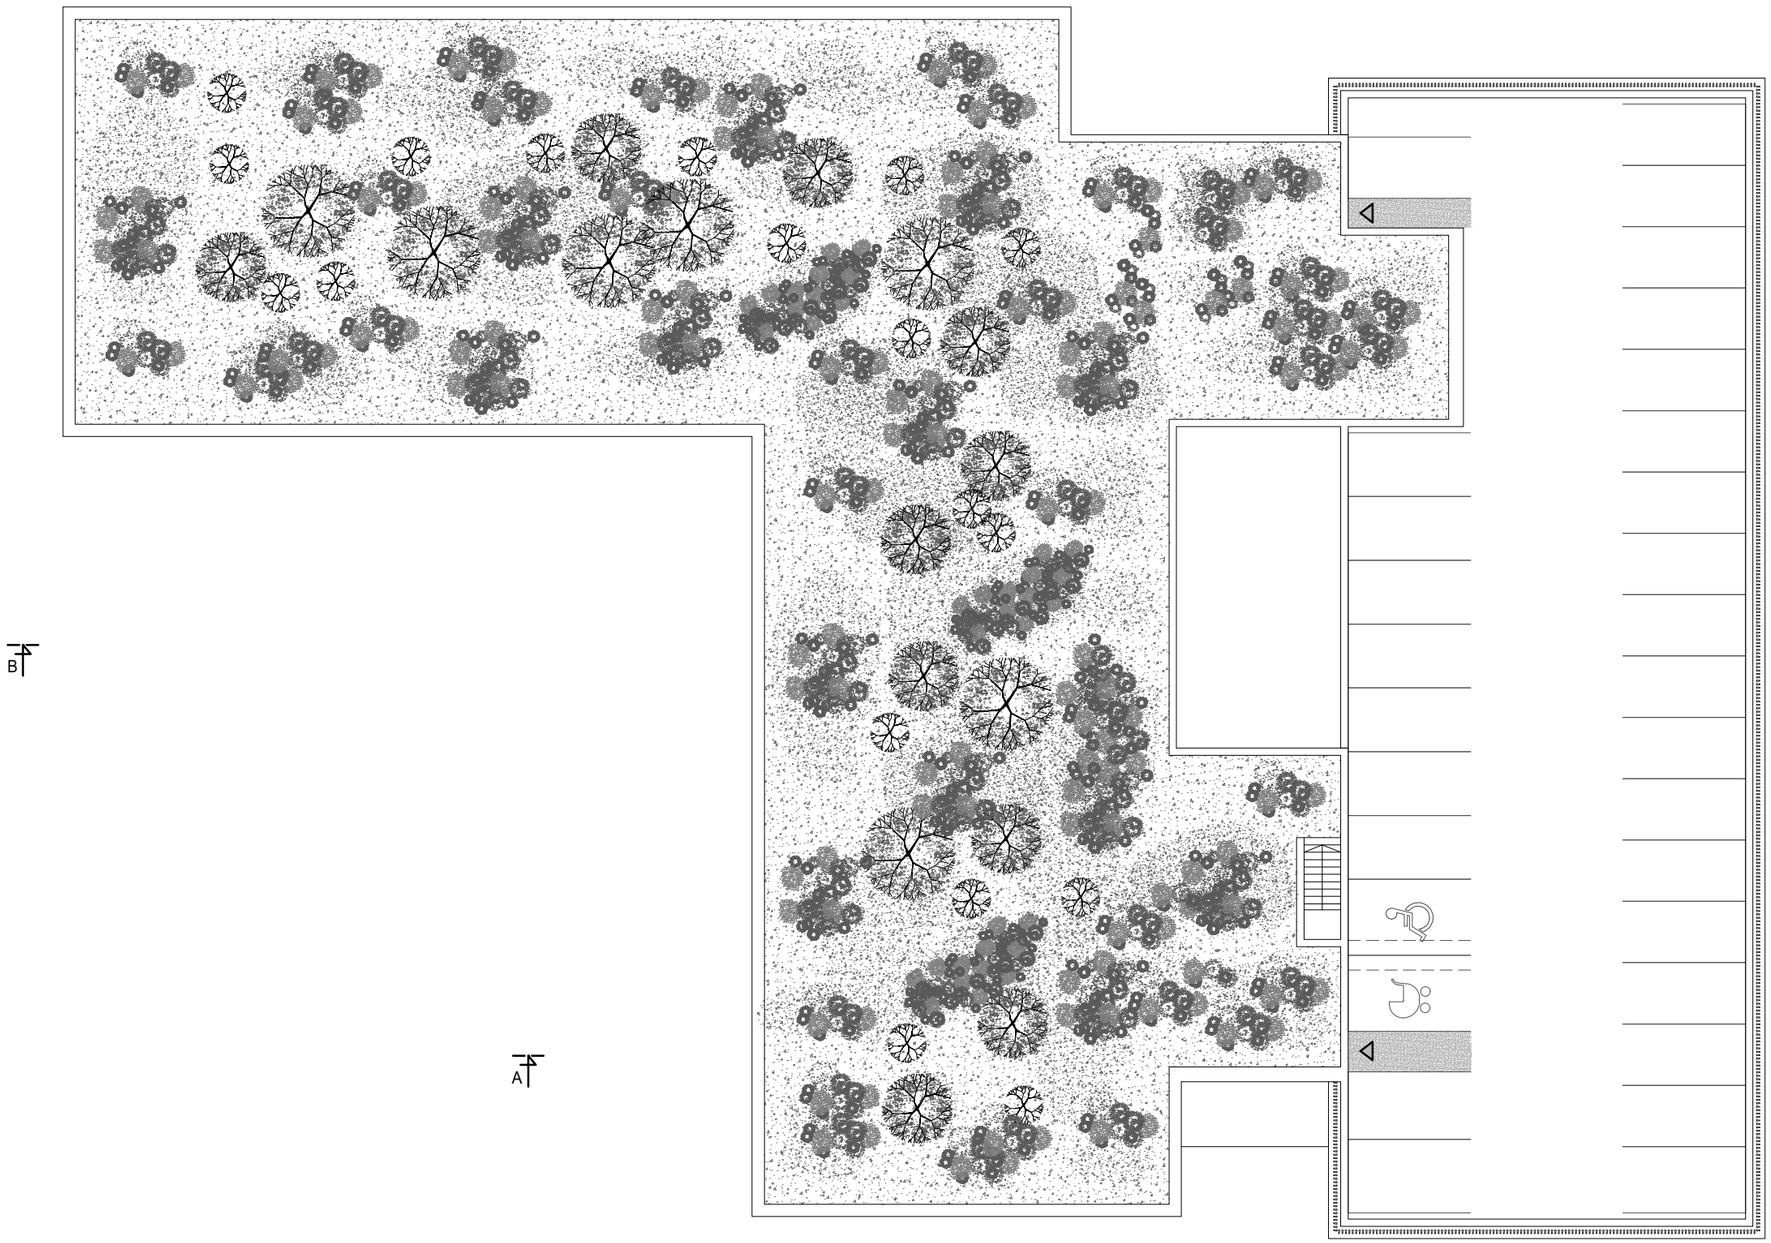

Výstavba parkovacího domu v areálu nemocnice Benešov

KASTNER HODEK ARCHITEKTI

PŮDORYS STŘECHA

0 12,5 1:250 A3 01/2026

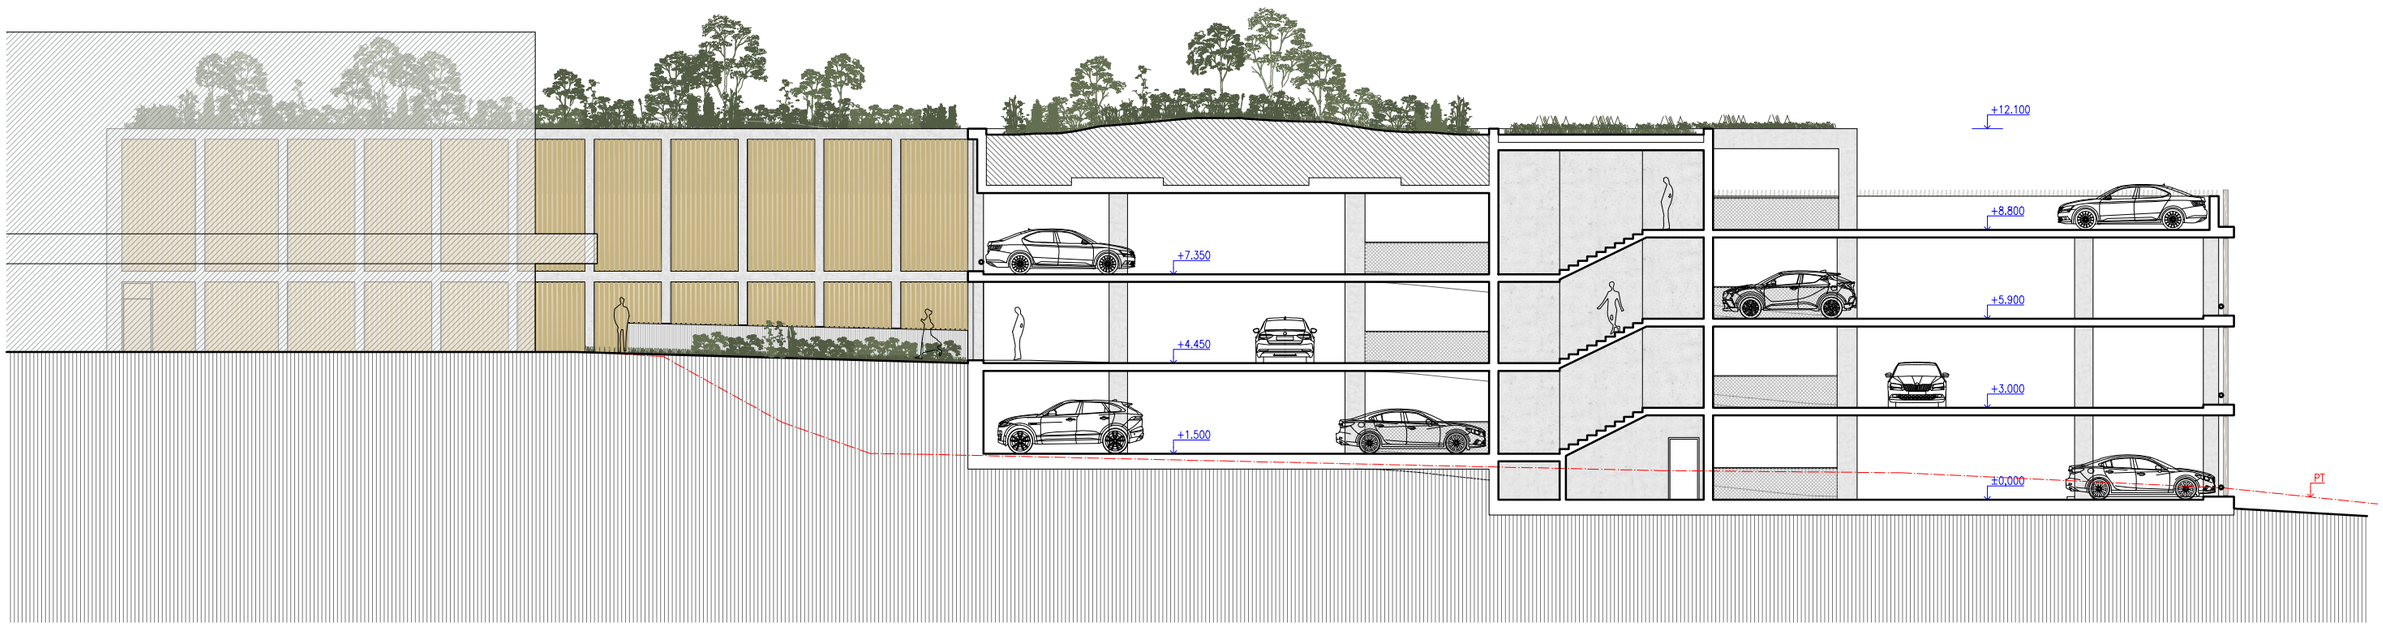

Výstavba parkovacího domu v areálu nemocnice Benešov

KASTNER HODEK ARCHITEKTI

ŘEZ AA'

0 10 1:200 A3 01/2026

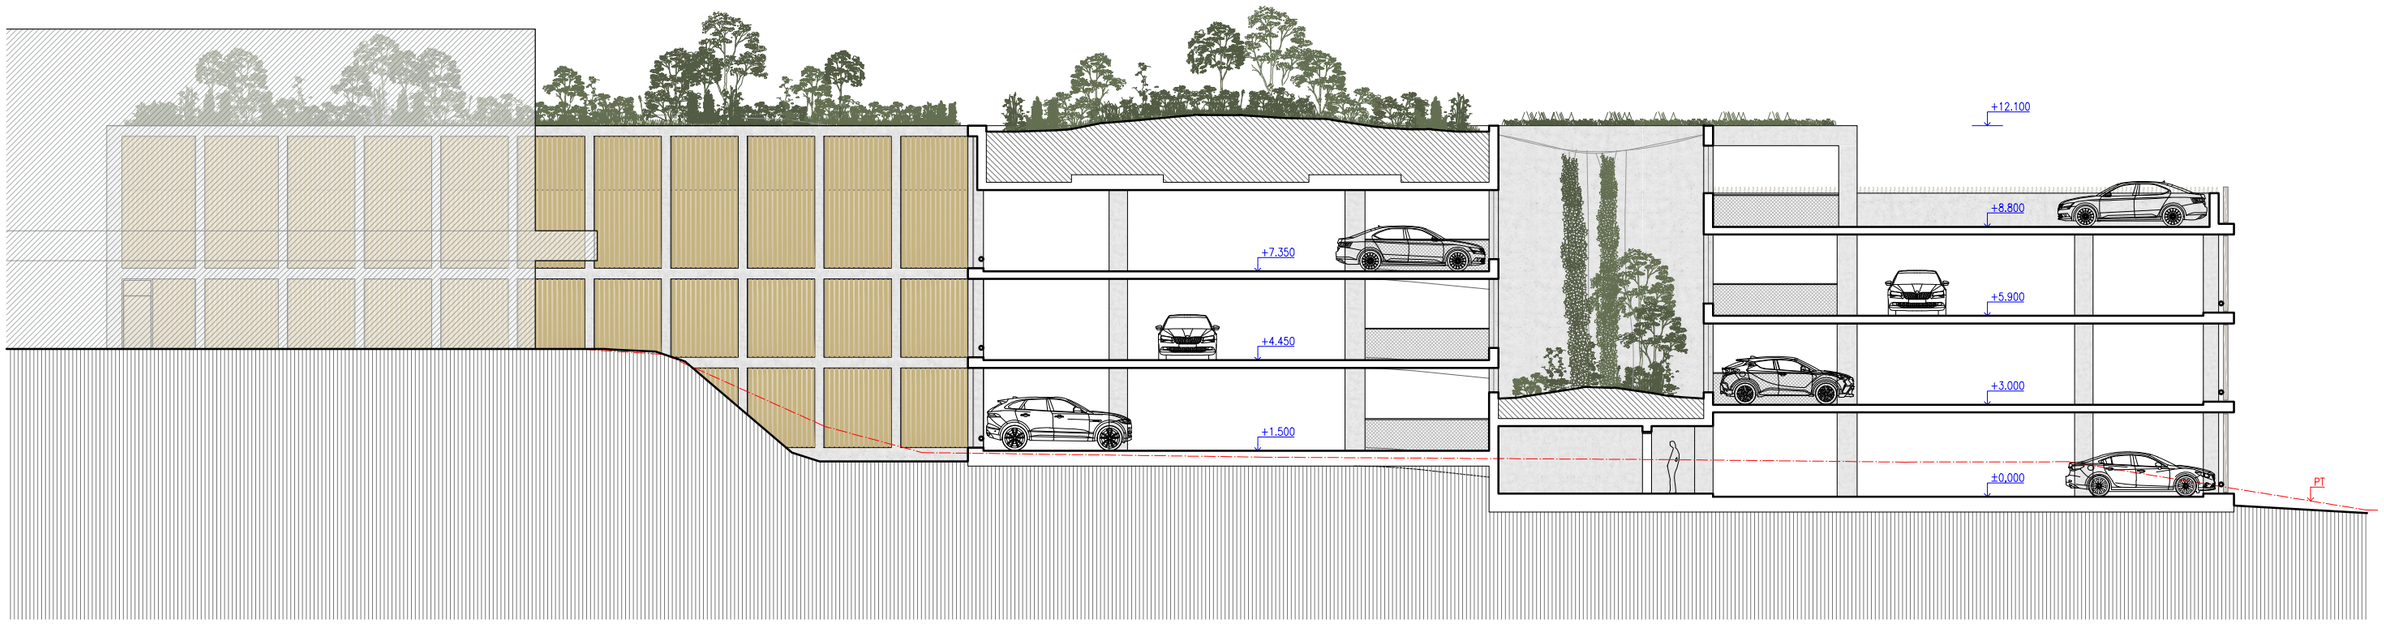

Výstavba parkovacího domu v areálu nemocnice Benešov

KASTNER HODEK ARCHITEKTI

ŘEZ BB'

0 10 1:200 A3 01/2026

Výstavba parkovacího domu v areálu nemocnice Benešov

KASTNER HODEK ARCHITEKTI

ŘEZOPOHLED CC'

0 10 1:200 A3 01/2026

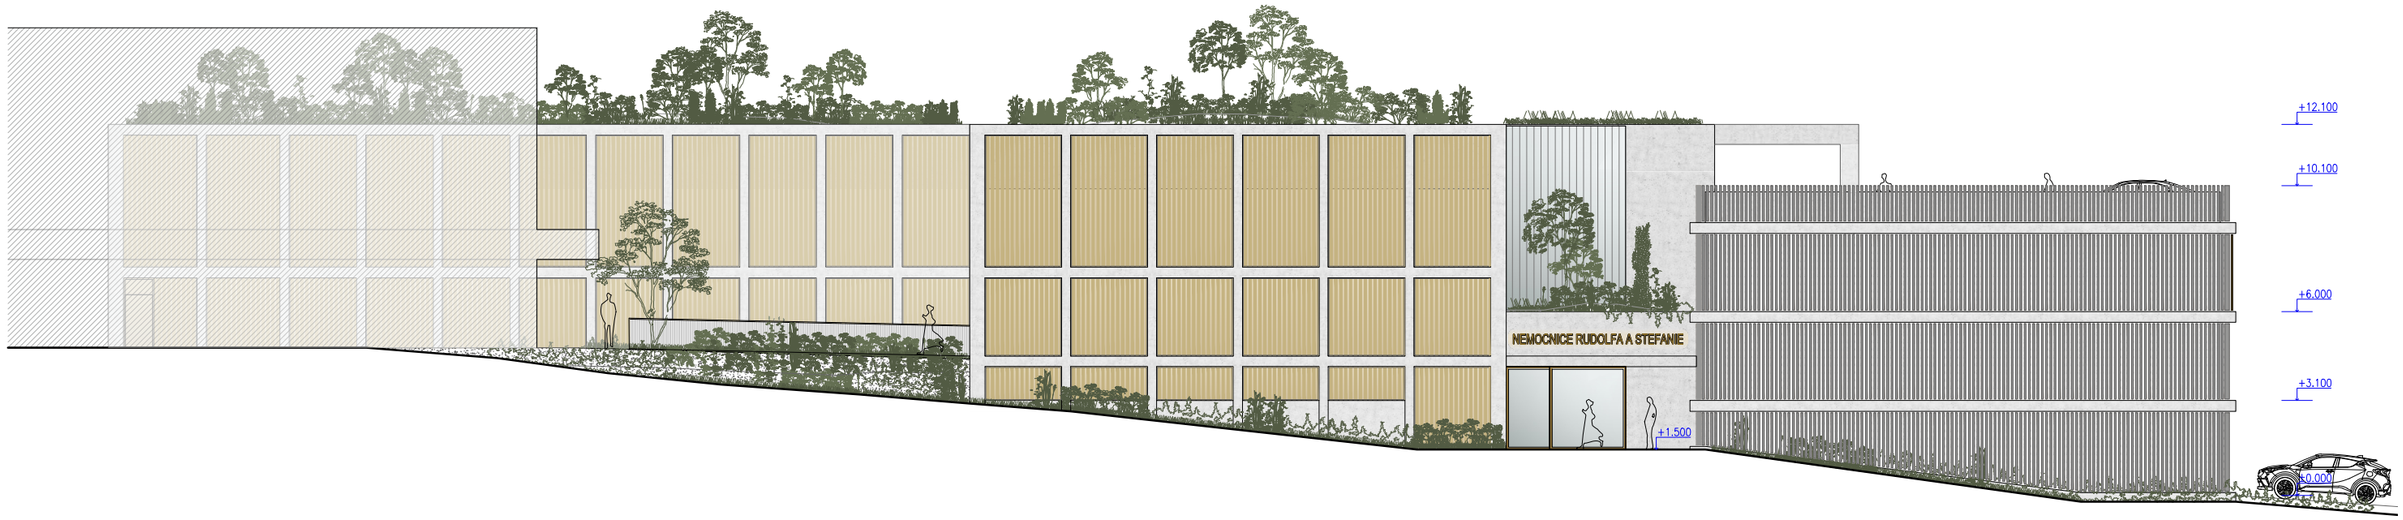

Výstavba parkovacího domu v areálu nemocnice Benešov

KASTNER HODEK ARCHITEKTI

POHLED JIŽNÍ

0 10 1:200 A3 01/2026

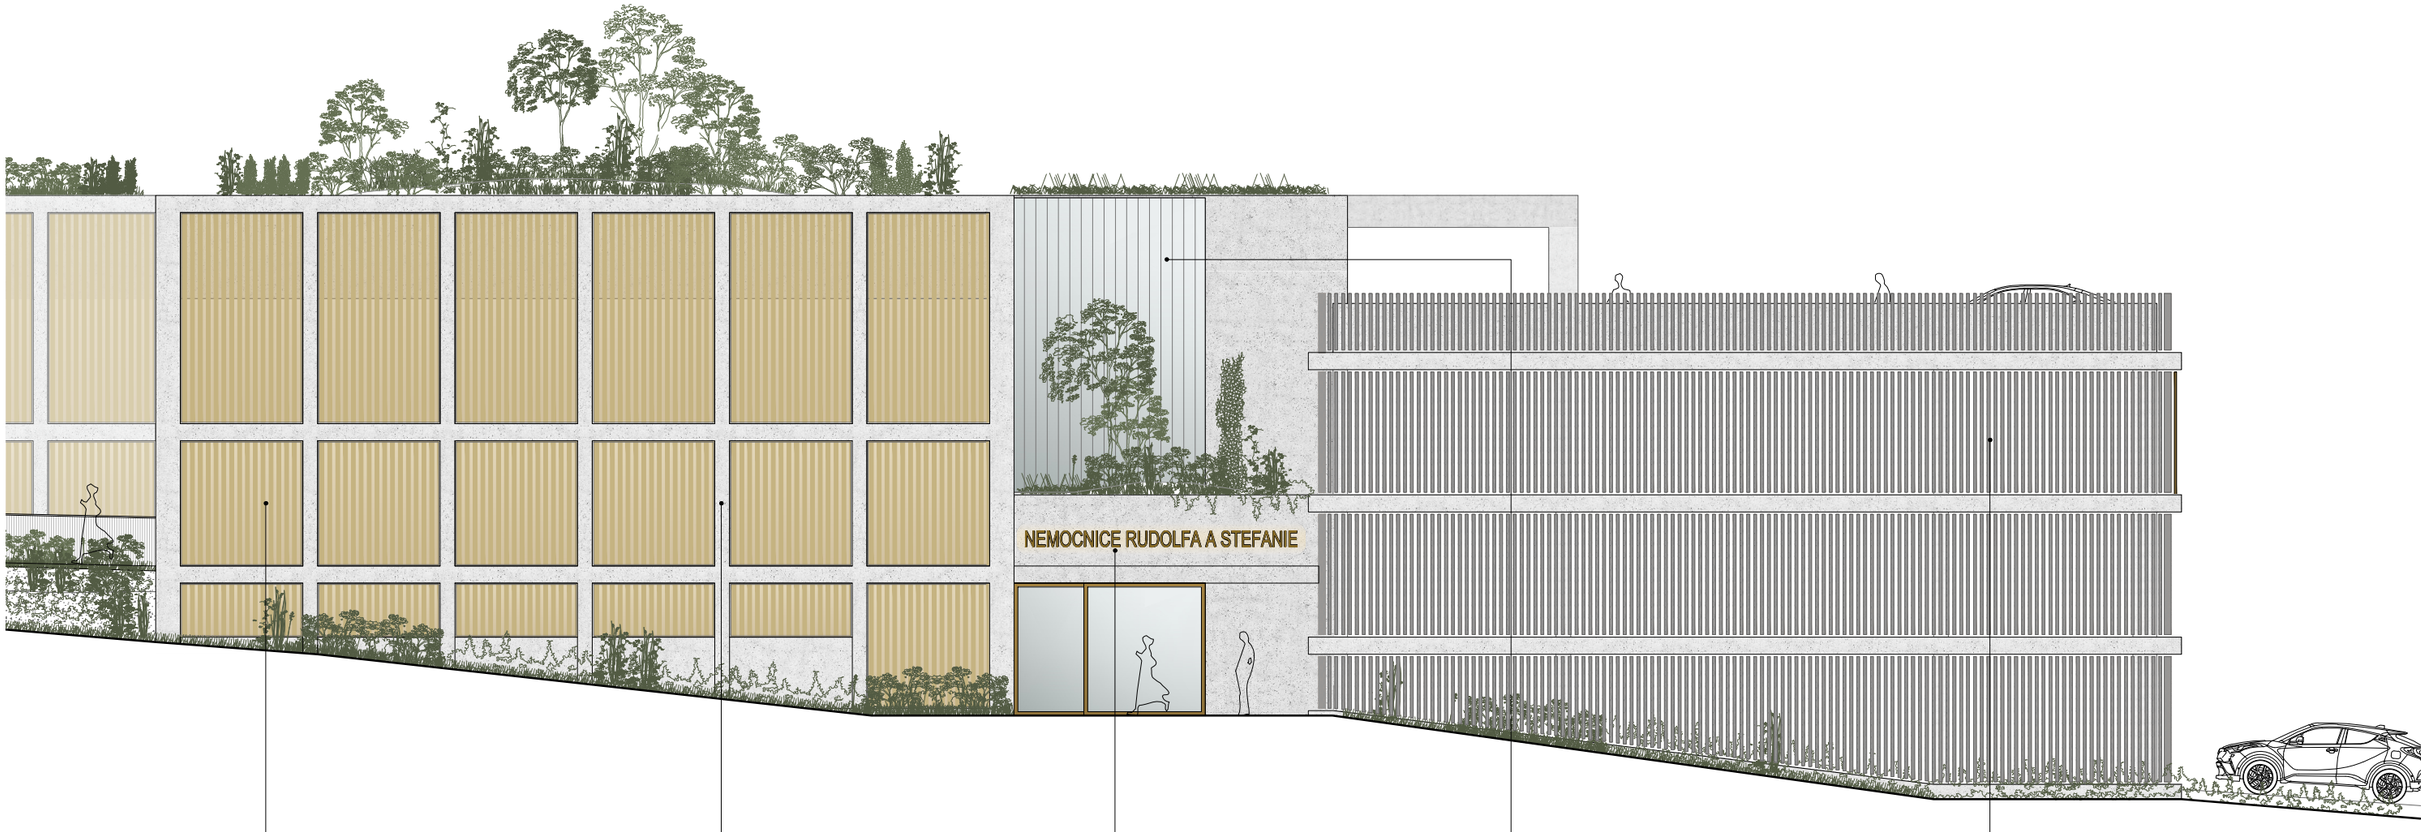

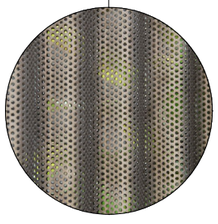

vlnitý perforovaný plech

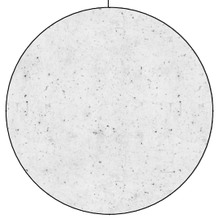

beton s bílým pigmentem

plechová písmena
odsazená od fasády s podsvícením

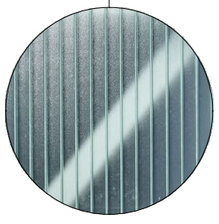

fasáda schodišťového jádra z copilitů

fasáda z bělených dřevěných hranolů

Výstavba parkovacího domu v areálu nemocnice Benešov

KASTNER HODEK ARCHITEKTI

POHLED JIŽNÍ_ŘEŠENÍ FASÁD

0 6.25 1:125 A3 01/2026

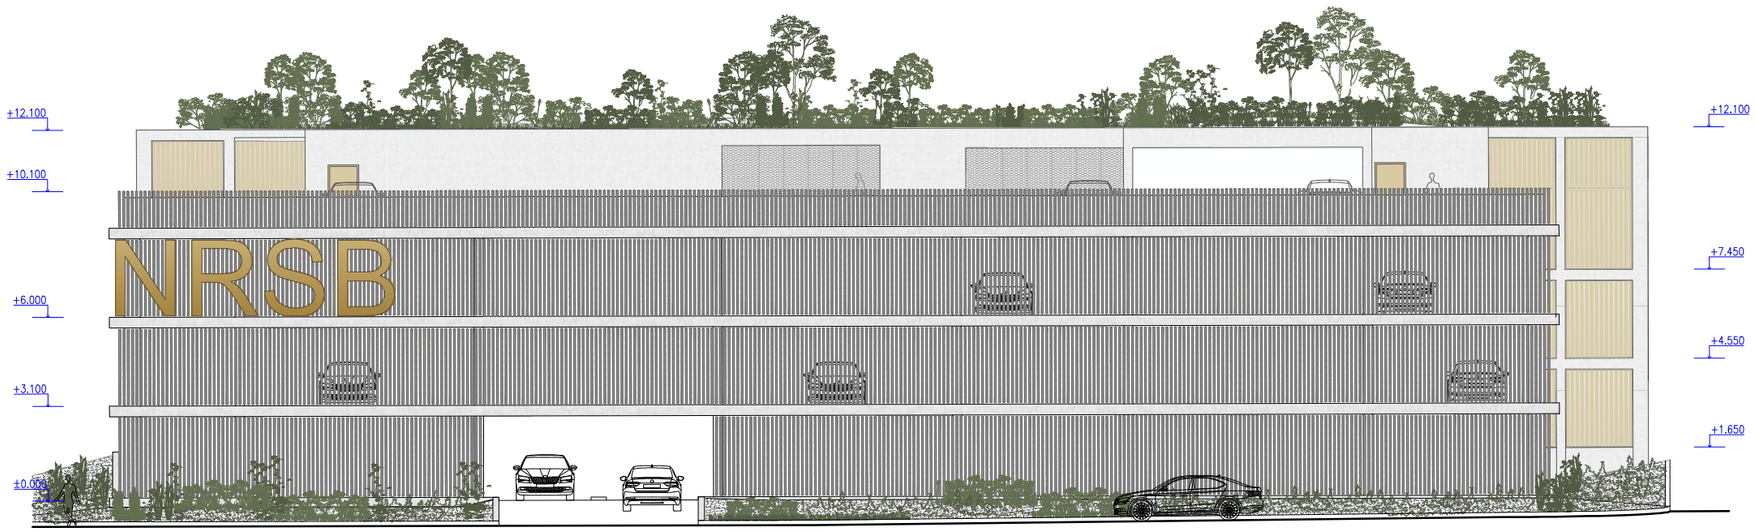

Výstavba parkovacího domu v areálu nemocnice Benešov

KASTNER HODEK ARCHITEKTI

POHLED VÝCHODNÍ

0 10 1:200 A3 01/2026

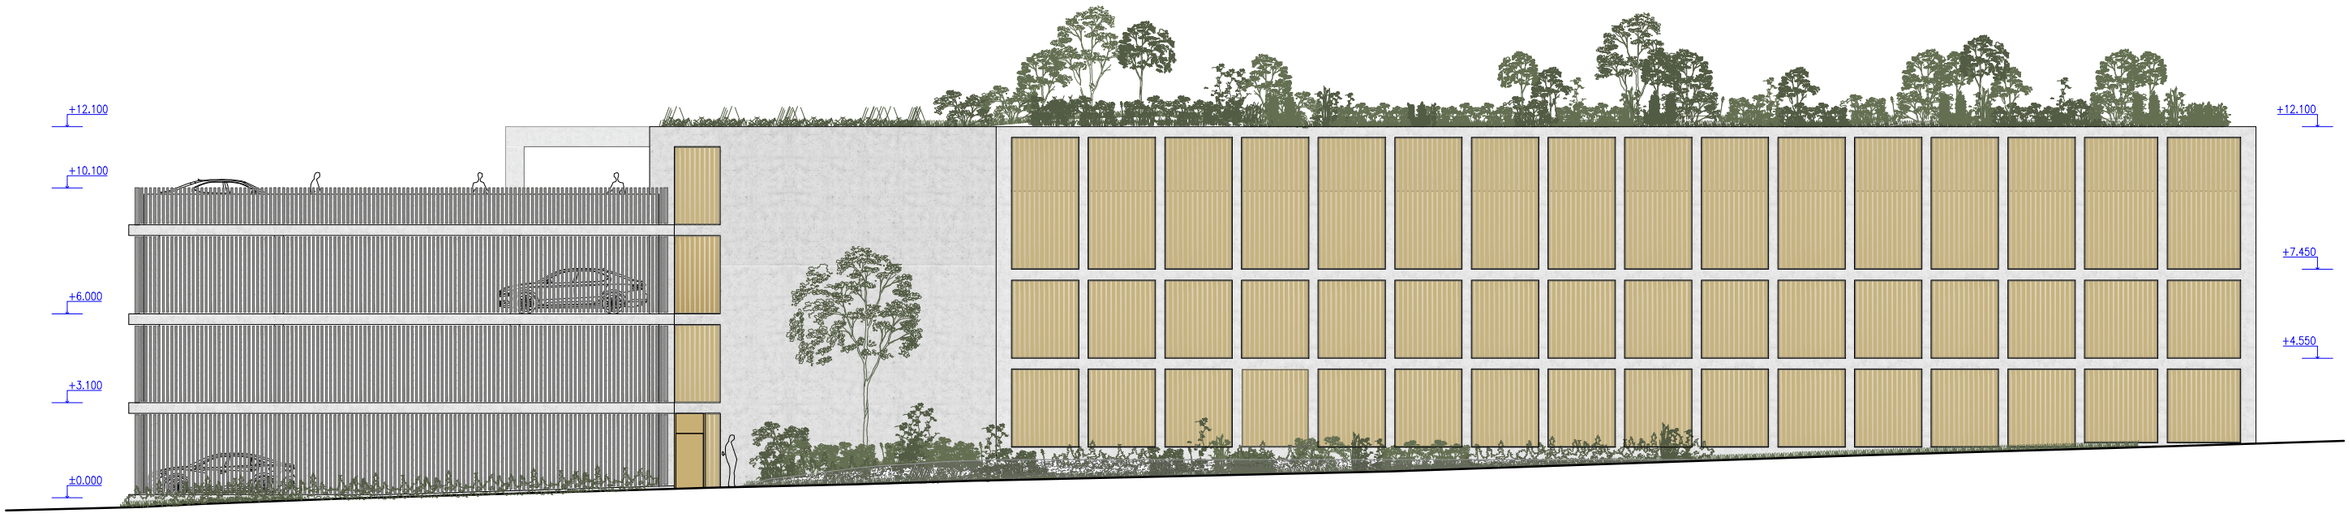

Výstavba parkovacího domu v areálu nemocnice Benešov

KASTNER HODEK ARCHITEKTI

POHLED SEVERNÍ

0 10 1:200 A3 01/2026

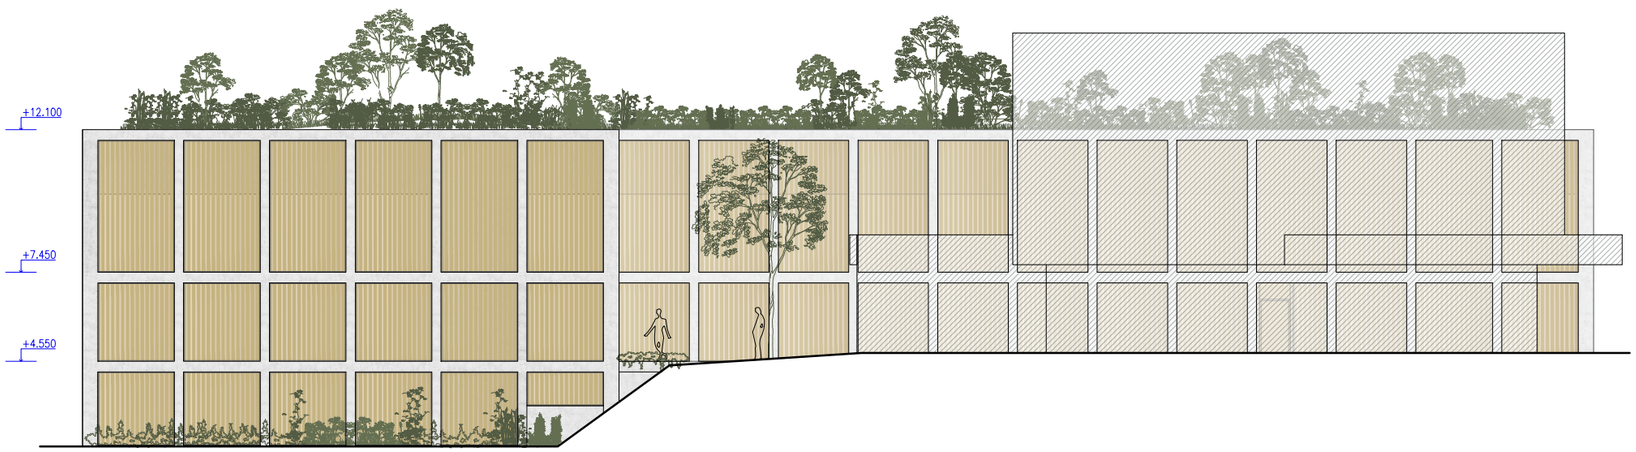

Výstavba parkovacího domu v areálu nemocnice Benešov

KASTNER HODEK ARCHITEKTI

POHLED ZÁPADNÍ

0 10 1:200 A3 01/2026

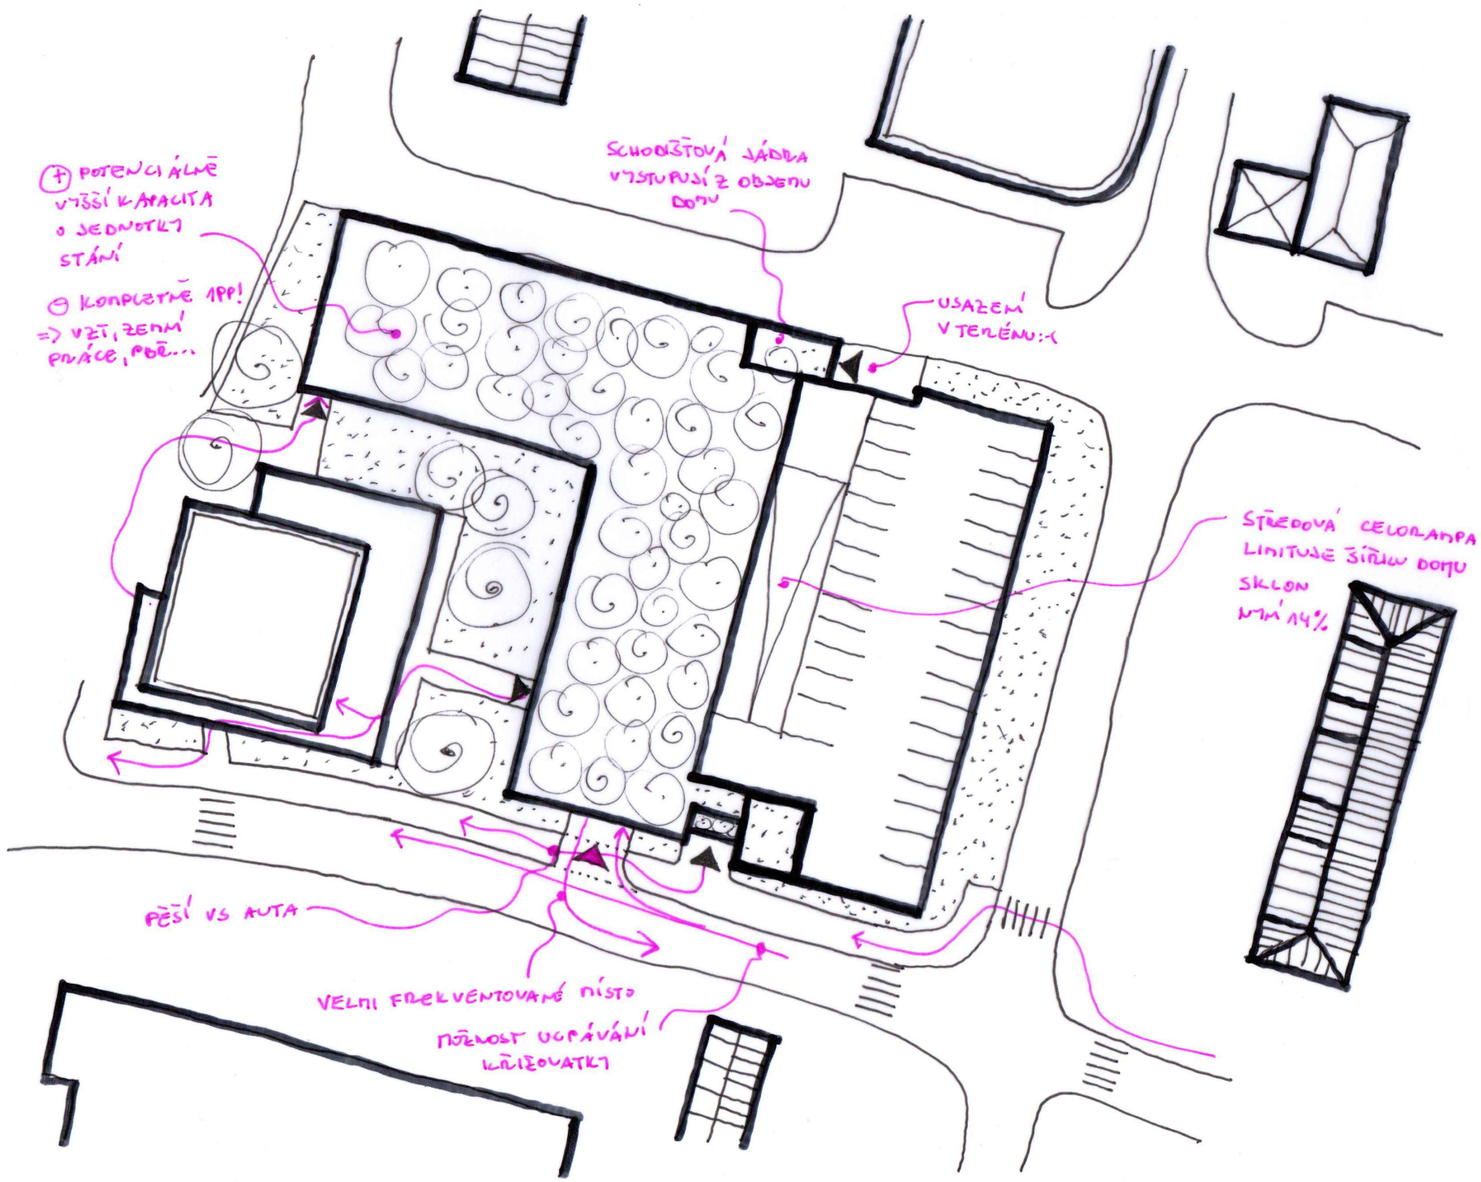
⊕ POTENCIÁLNĚ VYŠŠÍ KAPACITA O JEDNOTKY STÁNÍ
⊖ KOMPLETNĚ 1PP!
=> VZT, ZEMNÍ PRÁCE, PDĚ...
SCHODIŠŤOVÁ JÁDRA VYSTUPUJÍ Z OBJEMU DOMU
USAZENÍ V TERÉNU :-(
STŘEDOVÁ CELORAMPA LIMITUJE ŠÍŘKU DOMU
SKLON MIN. 14%
PĚŠÍ VS AUTA
VELMI FREKVENTOVANÉ MÍSTO
NUTNOST UPRAVIT KŘIŽOVATKU

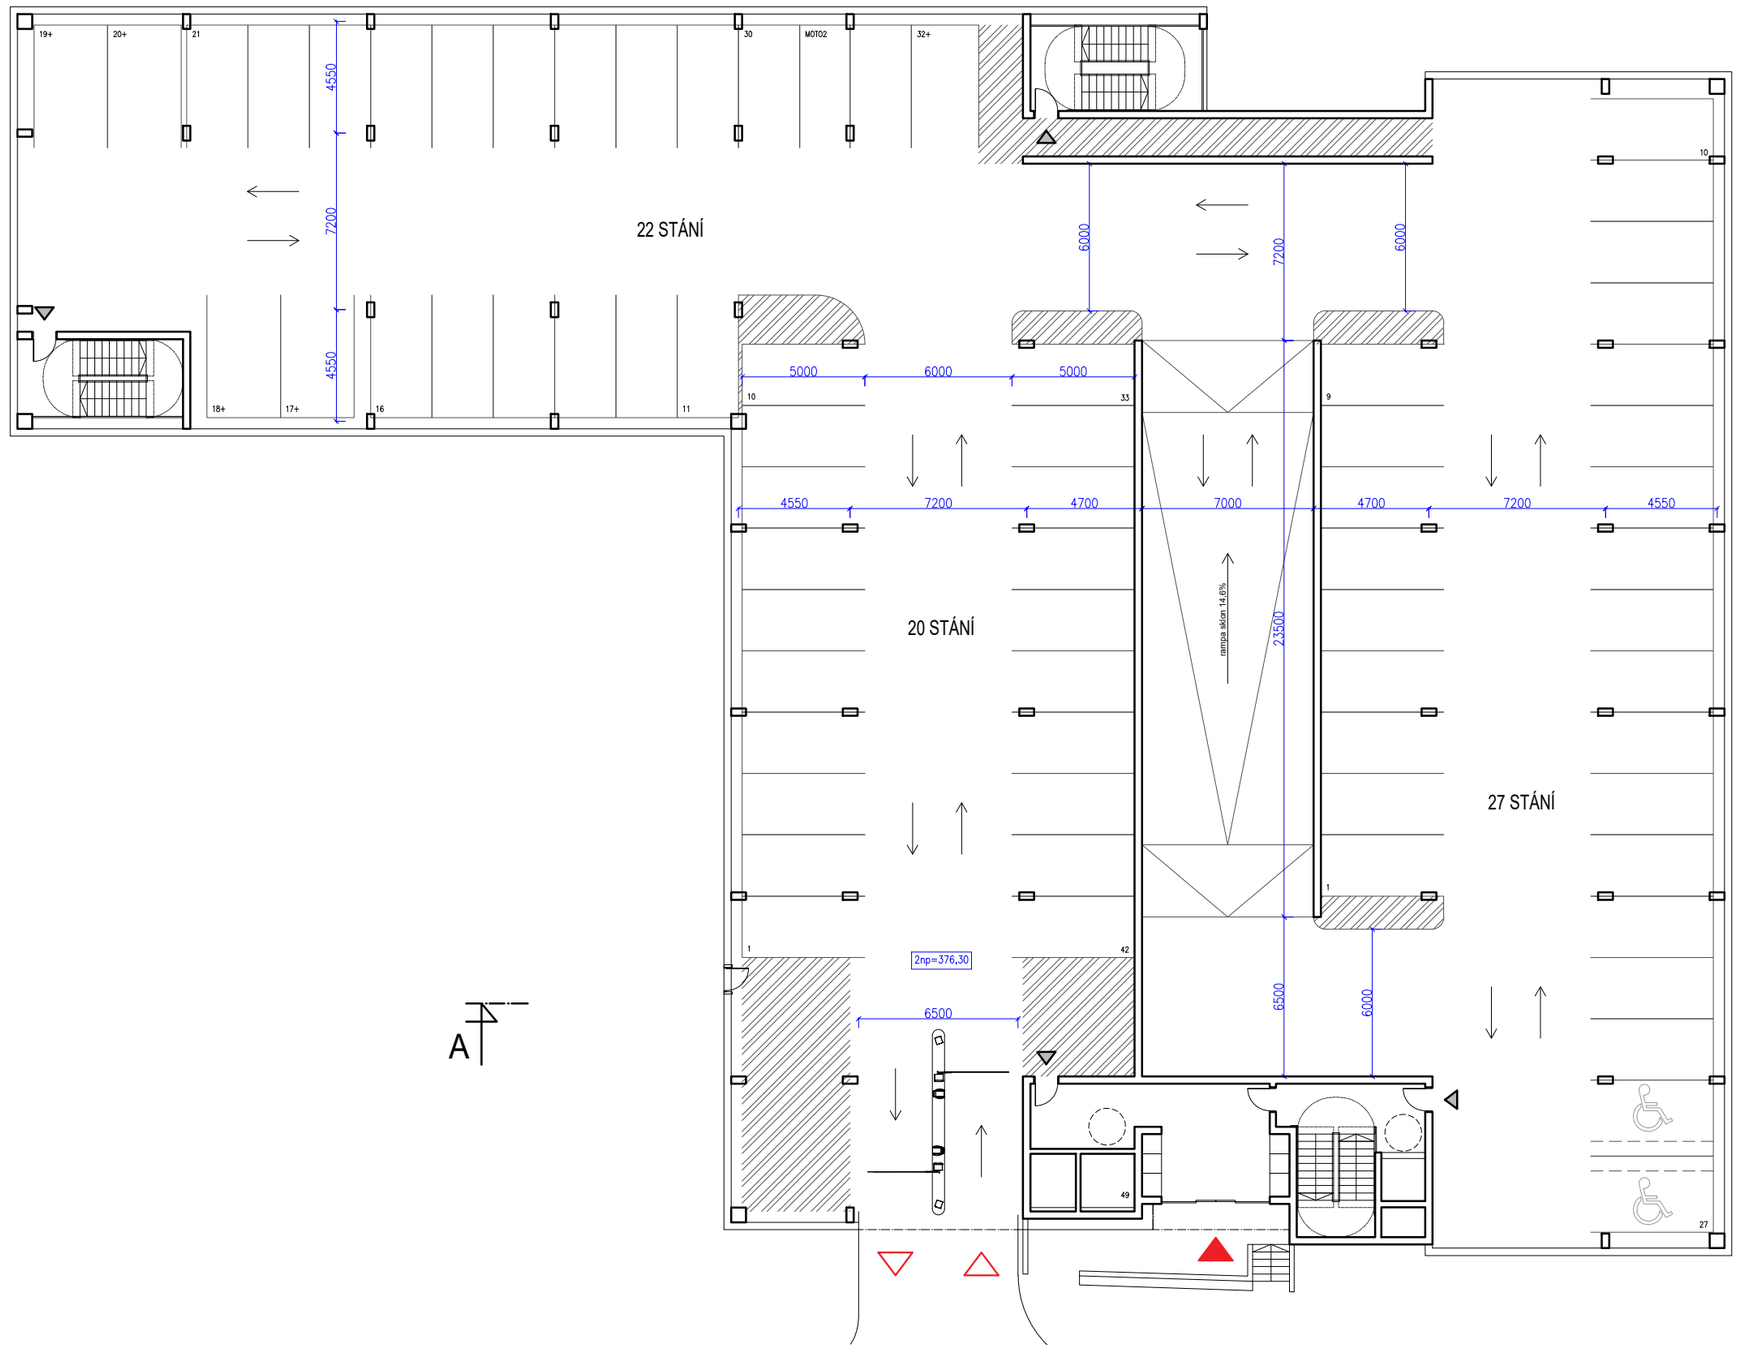

Výstavba parkovacího domu v areálu nemocnice Benešov

KASTNER HODEK ARCHITEKTI

PŮDORYS 2NP_PROVĚŘOVANÁ VARIANTA 2

0 12,5 1:250 A3 01/2026

KASTNER HODEK ARCHITEKTI

KASTNER HODEK s.r.o.
Osadní 324/12a
Praha 7, 170 00

kha@kastnerhodek.cz