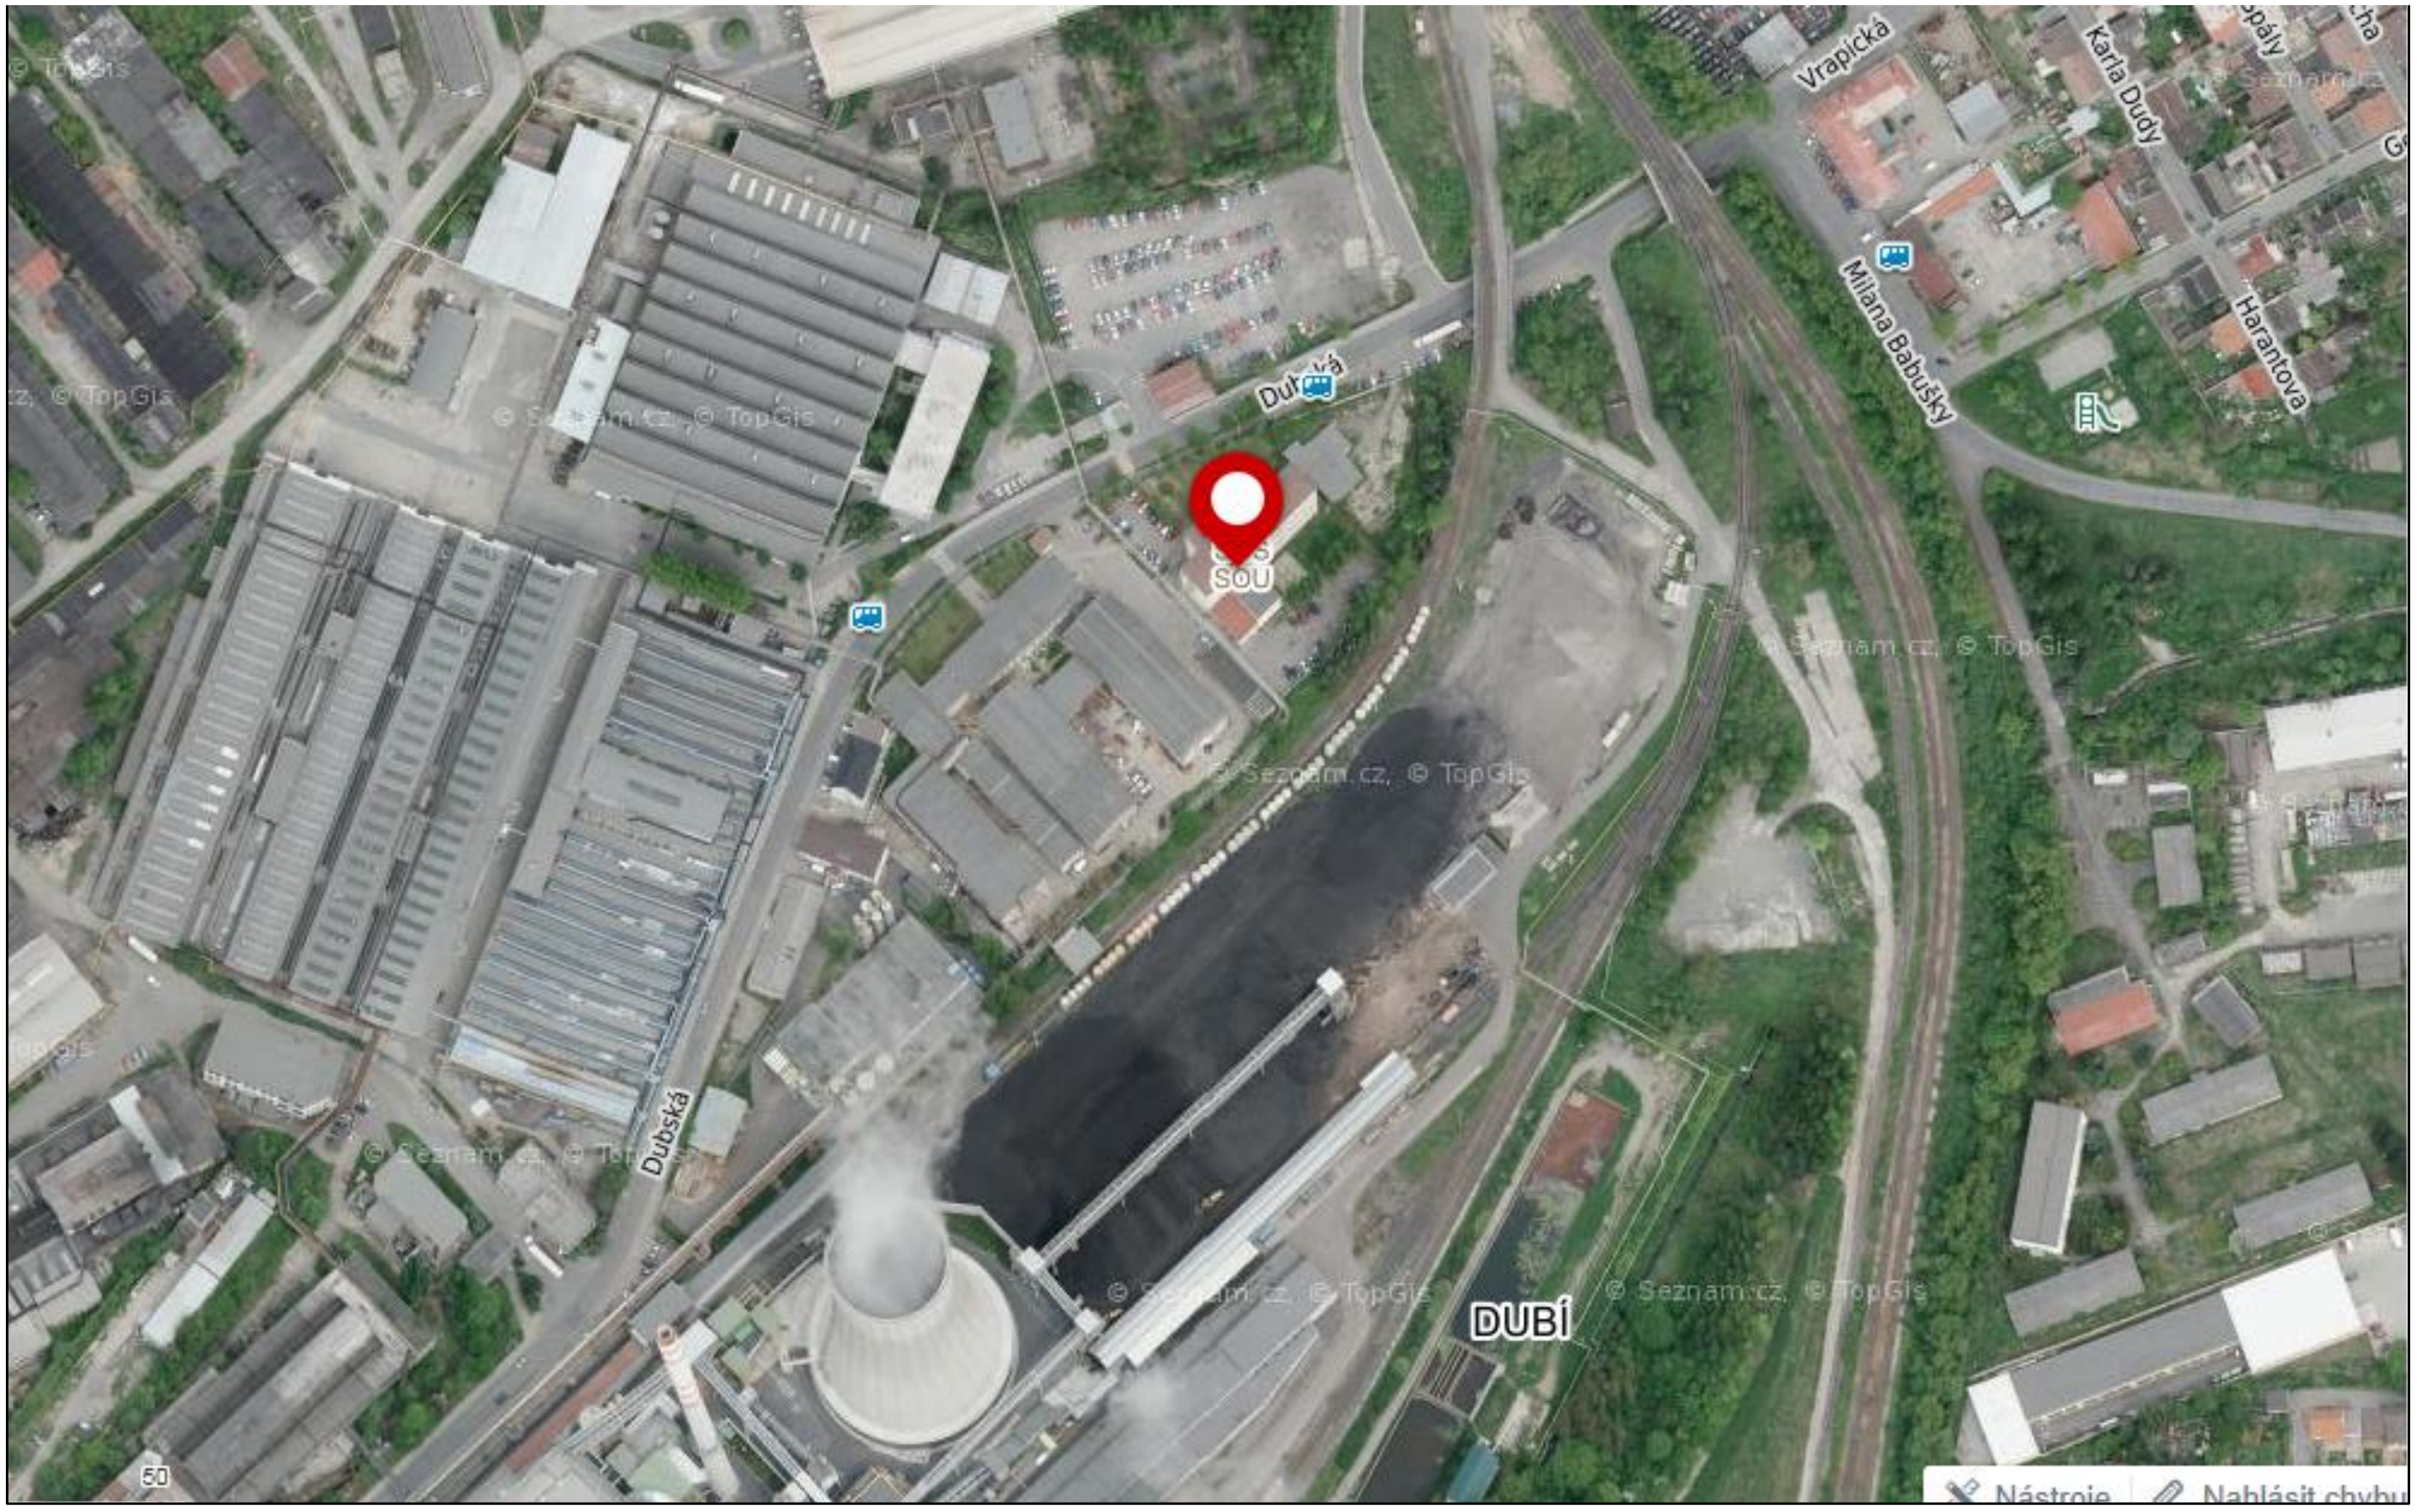

S

STAVBA:	**SOŠ A SOU, KLADNO, DUBSKÁ**		
MÍSTO STAVBY:	DUBSKÁ 967, 272 03 KLADNO	STUPEŇ:	DPS
STAVEBNÍK:	SOŠ A SOU, KLADNO, DUBSKÁ, DUBSKÁ 967, KLADNO	DATUM:	08/2016
ZODP. PROJEKTANT:	Ing. Jan Zaoral, Soumarská 14, Praha 10	MĚŘÍTKO:	1 : 2000
ČÁST:	C – SITUACE	DÍL:	C.1
OBSAH	**S01, S02, S03 SITUACE ŠIRŠÍCH VZTAHŮ**	Č.PŘÍLOHY	**C.1**