



PŮDORYS NOVÉHO STAVU

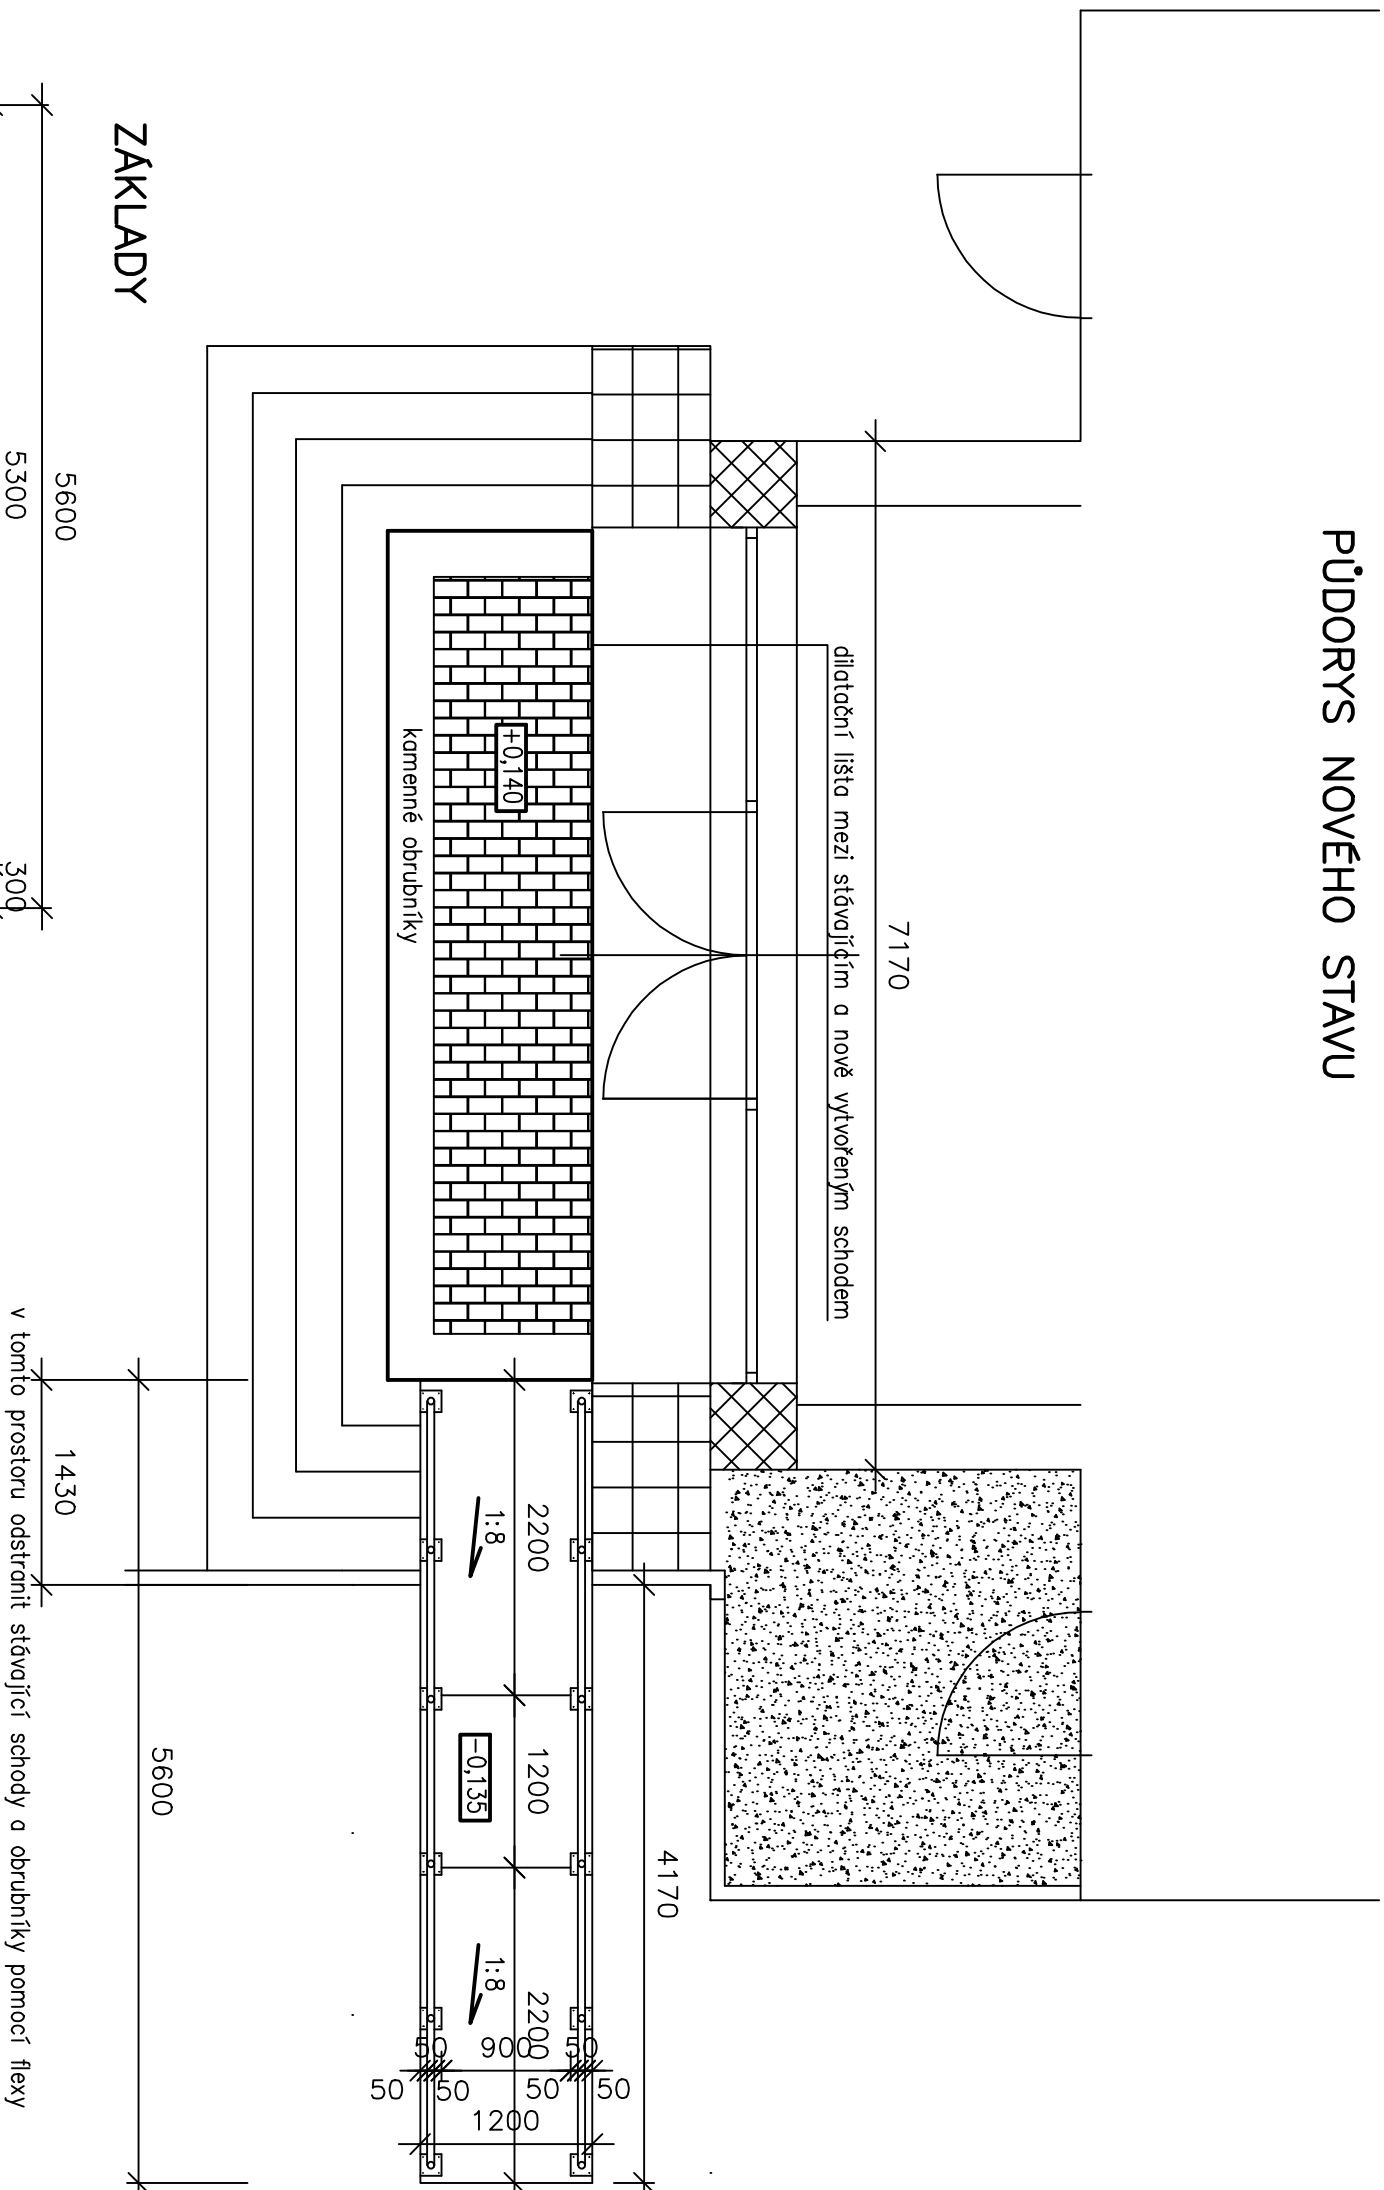

ZÁKLADY

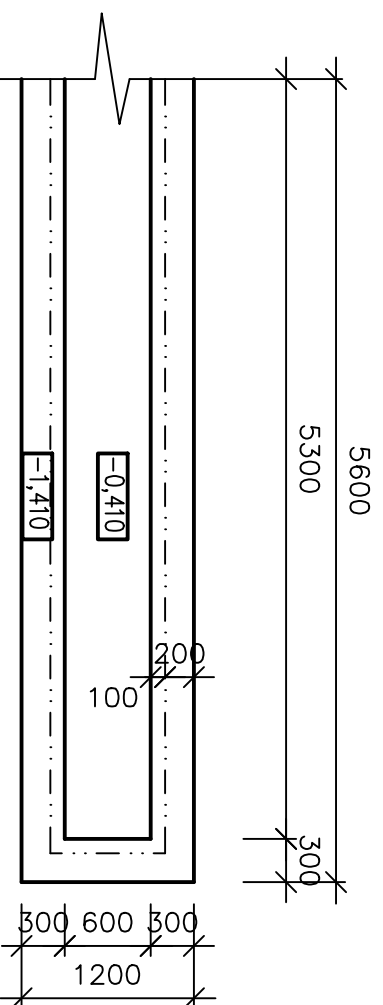

STAVBA: SOŠ A SOU, Kladno, Dubská			
MÍSTO STAVBY:	Dubská 967, 272 03 Kladno	STUPĚŇ:	DPS
STAVEBNÍK:	SOŠ A SOU, Kladno, Dubská 967, Kladno	DATUM:	08/2016
ZODP. PROJEKTANTŮ:	Ing. Jan Zaorál, Soumarská 14, Praha 10	MĚŘÍTKO:	1 : 50
ČÁST:	D.1.1 – Architekt. a stavebně technické řešení	Díl:	D.1.1.1
OBSAH	SOI – VENKOVNÍ RAMPA		Č.PŘÍLOHY
PŮDORYS A ZÁKLADY NOVÉHO STAVU			03