



# DETAIL ODŘÍZNUTÍ ROHU A PODCHYCENÍ ŽB. TRÁMU V 3.NP

# POHLED Z BOKU

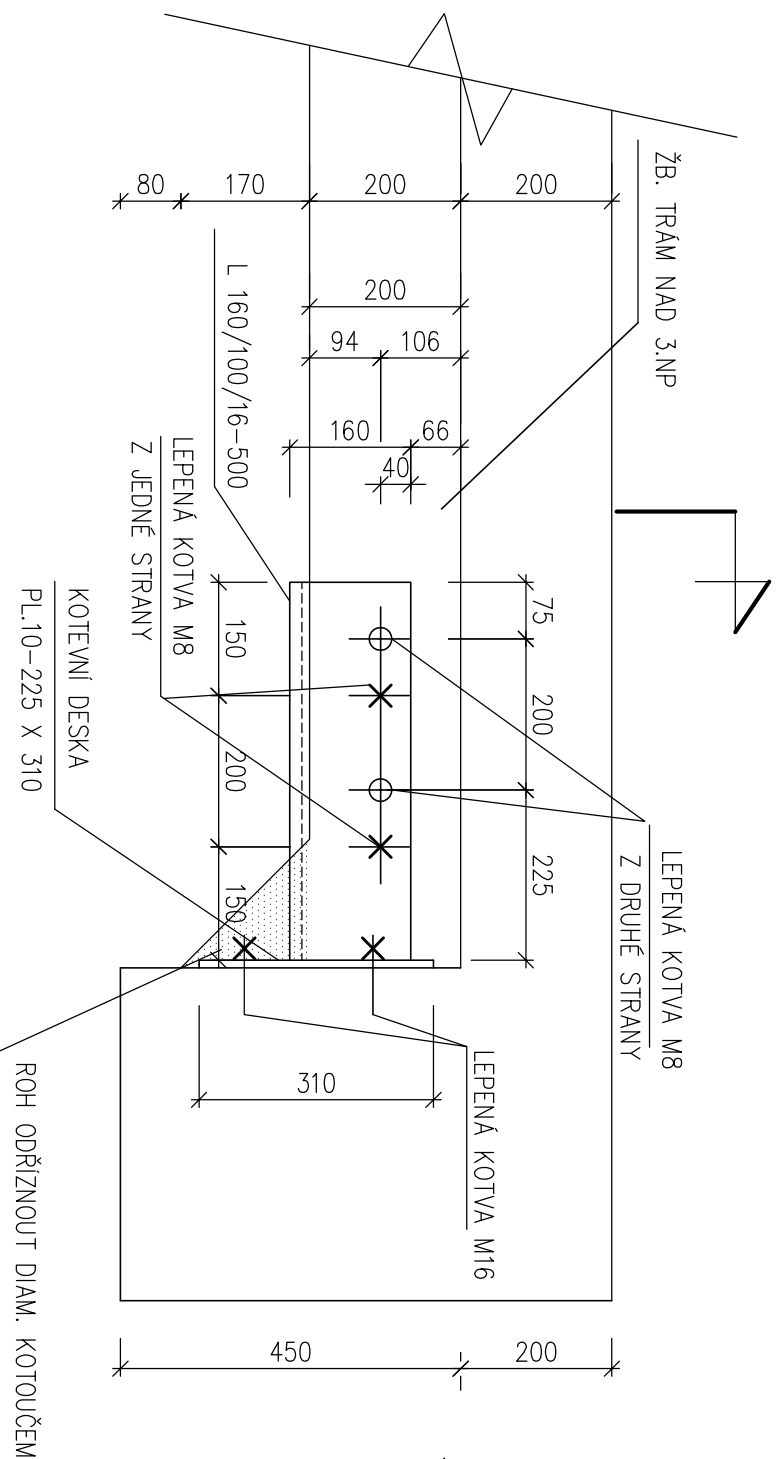

# PŘÍČNÝ ŘEZ

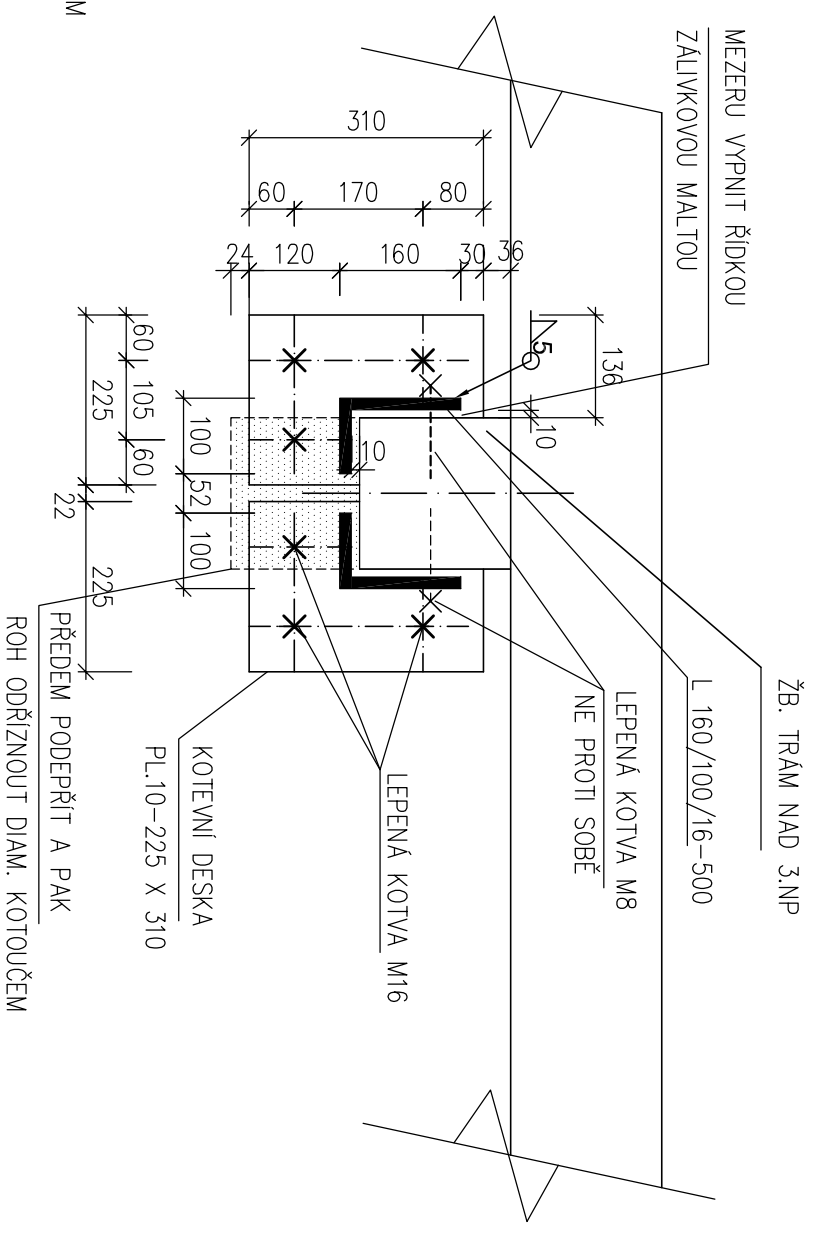

# OCEL S235

STAVBA: SOŠ A SOU, Kladno, Dubská		
MÍSTO STAVBY:	Dubská 967, 272 03 Kladno	STUPEŇ: DPS
STAVEBNÍK:	SOŠ A SOU, Kladno, Dubská, Dubská 967, Kladno	DATA: 08/2016
ZODP. PROJEKTANT:	Ing. Helena Zkouřilová, Roškotova 1737/6, Praha 4	MĚŘÍTKO: 1 : 10
ČÁST:	D.1.2 – Stavebně konstrukční řešení	Díl: D.1.2.2
Obsah	SO3 – VÝTAH Ocelová kce – Detail podchytení trámu v 3.NP	
	Č. přílohy	13