



VZOROVÝ ŘEZ HRÁZÍ meziřezy A - B

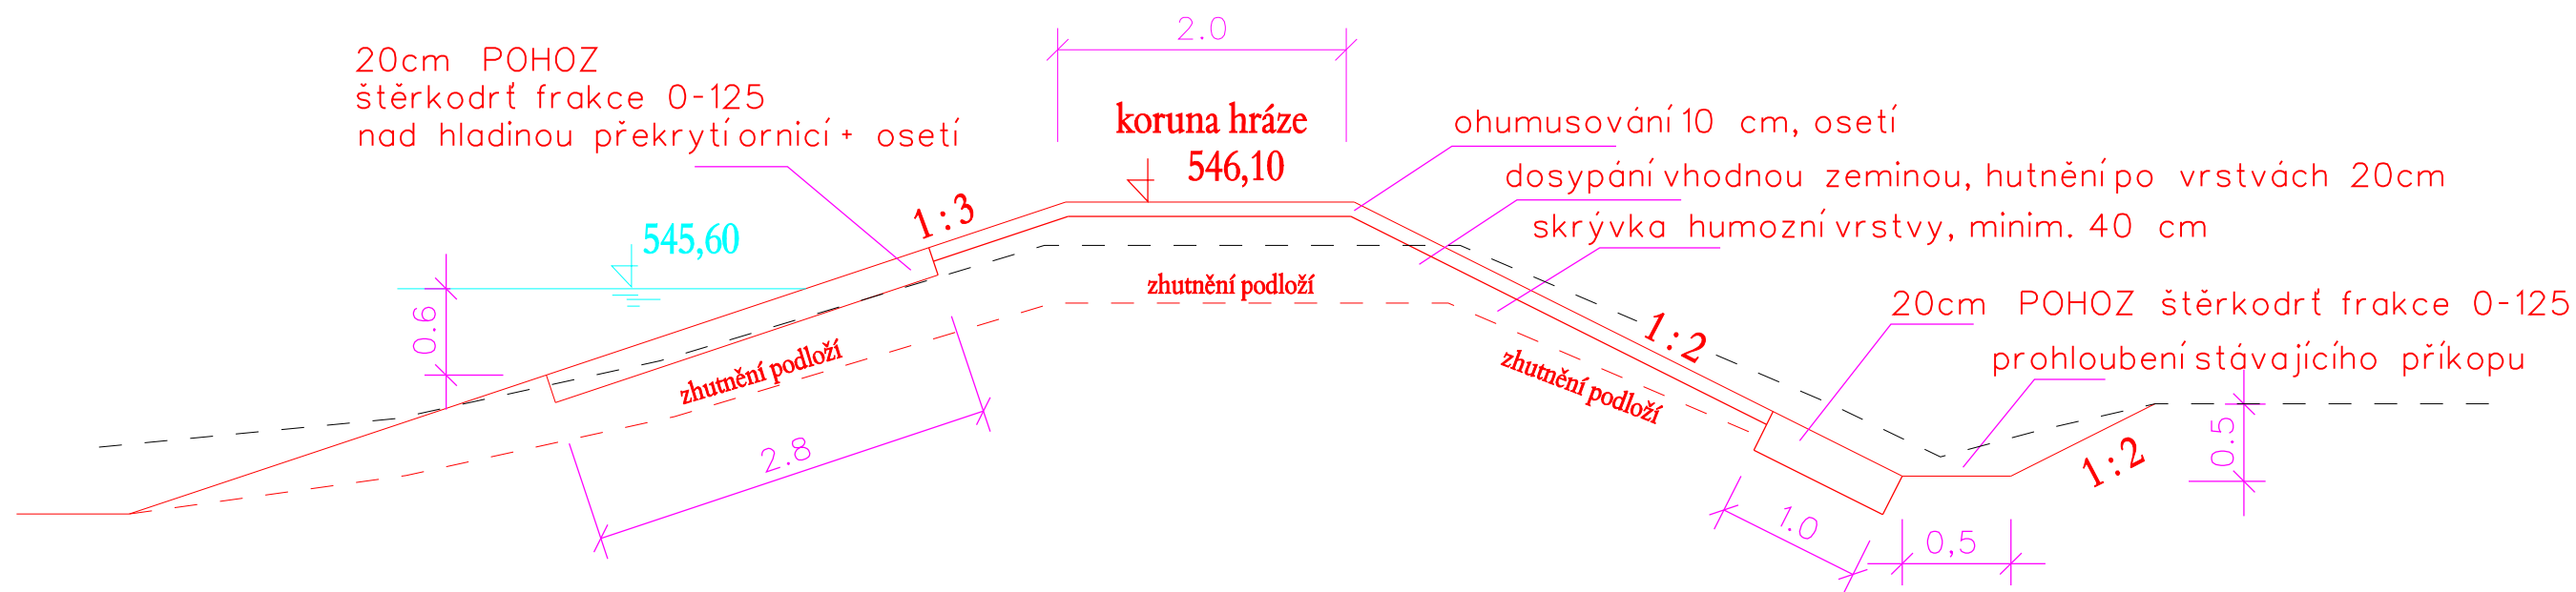

VZOROVÝ ŘEZ HRÁZÍ meziřezy C - E

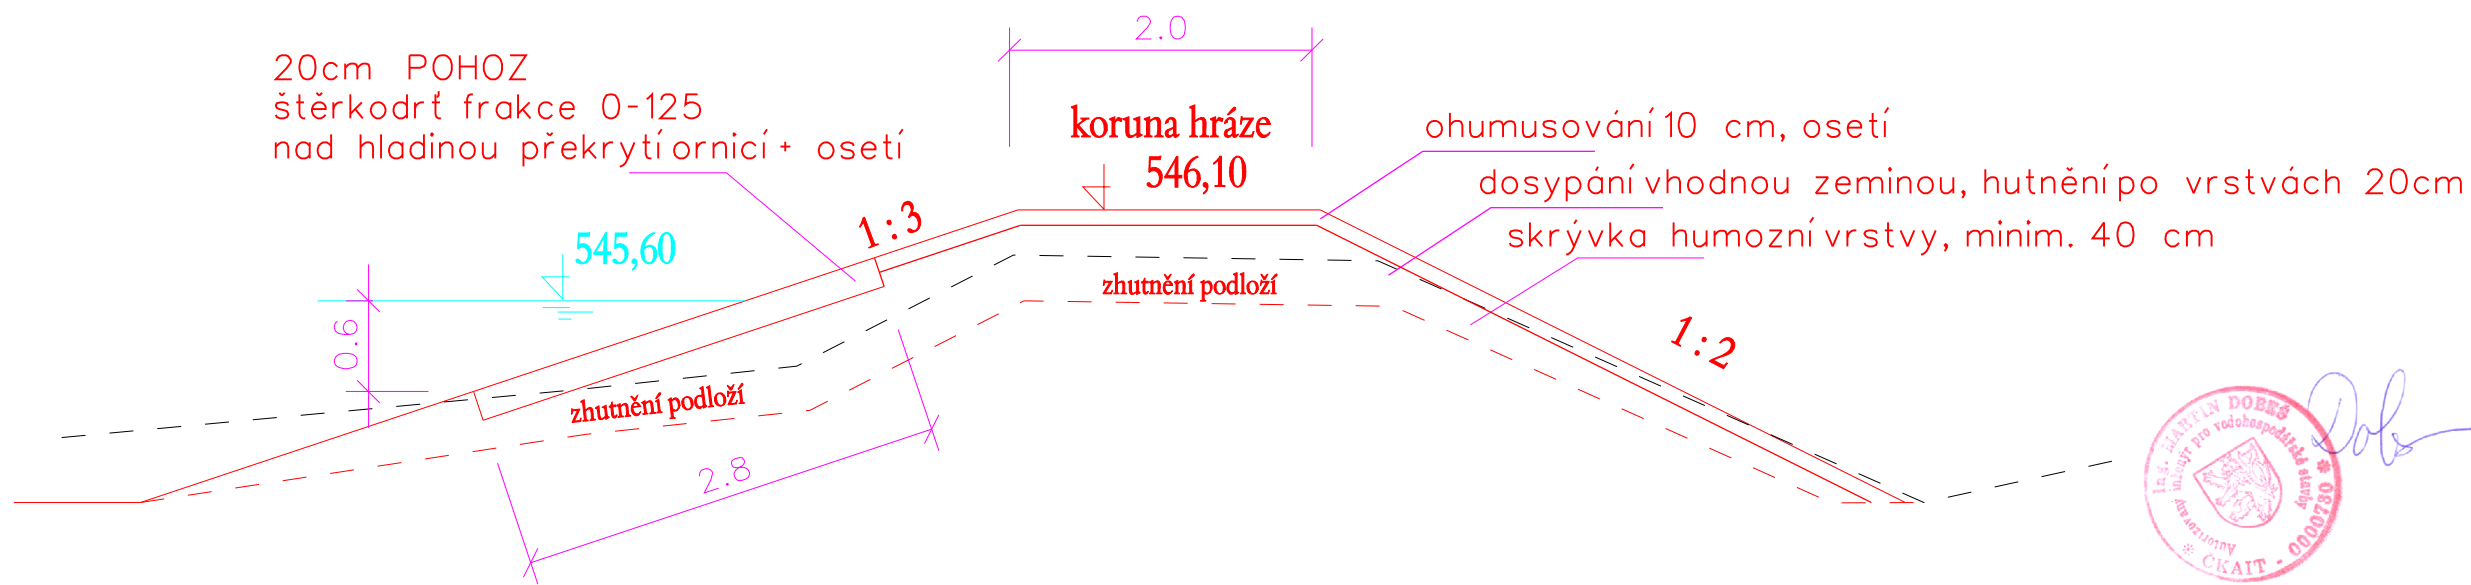

PROJEKTANT :	Ing. Martin DOBEŠ	VYPRACOVAL :	Ing. Martin DOBEŠ	Martin Dobeš s.r.o. Vodohospodářské projekty Chýnice 85, 25217 Tachlovice tel. 605256517
STUPEŇ:	PD pro SPa provádění stavby	DATUM :	červen 2017	
OBJEDNATEL :	Středočeský kraj	MĚŘÍTKO :	1 : 50	
Revitalizace biotopu čolka v PP Rožmitál pod Třemšínem XI				Č. PŘÍLOHY D2
VZOROVÉ ŘEZY HRÁZÍ				