

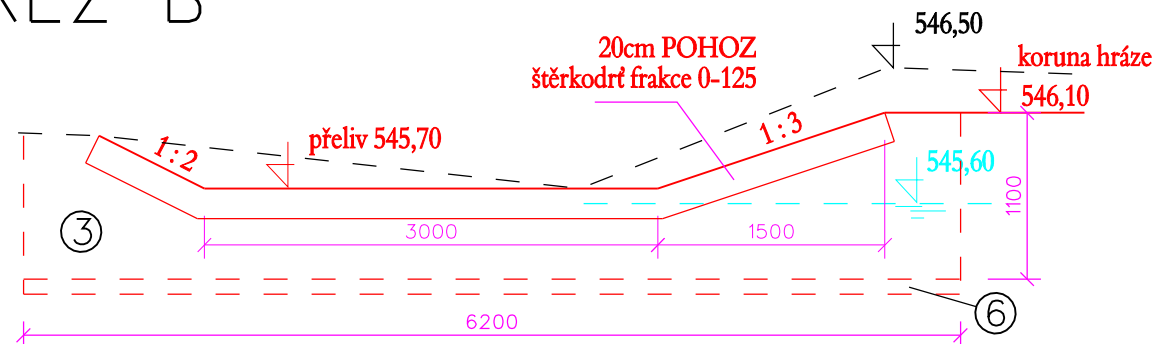


## ŘEZ B

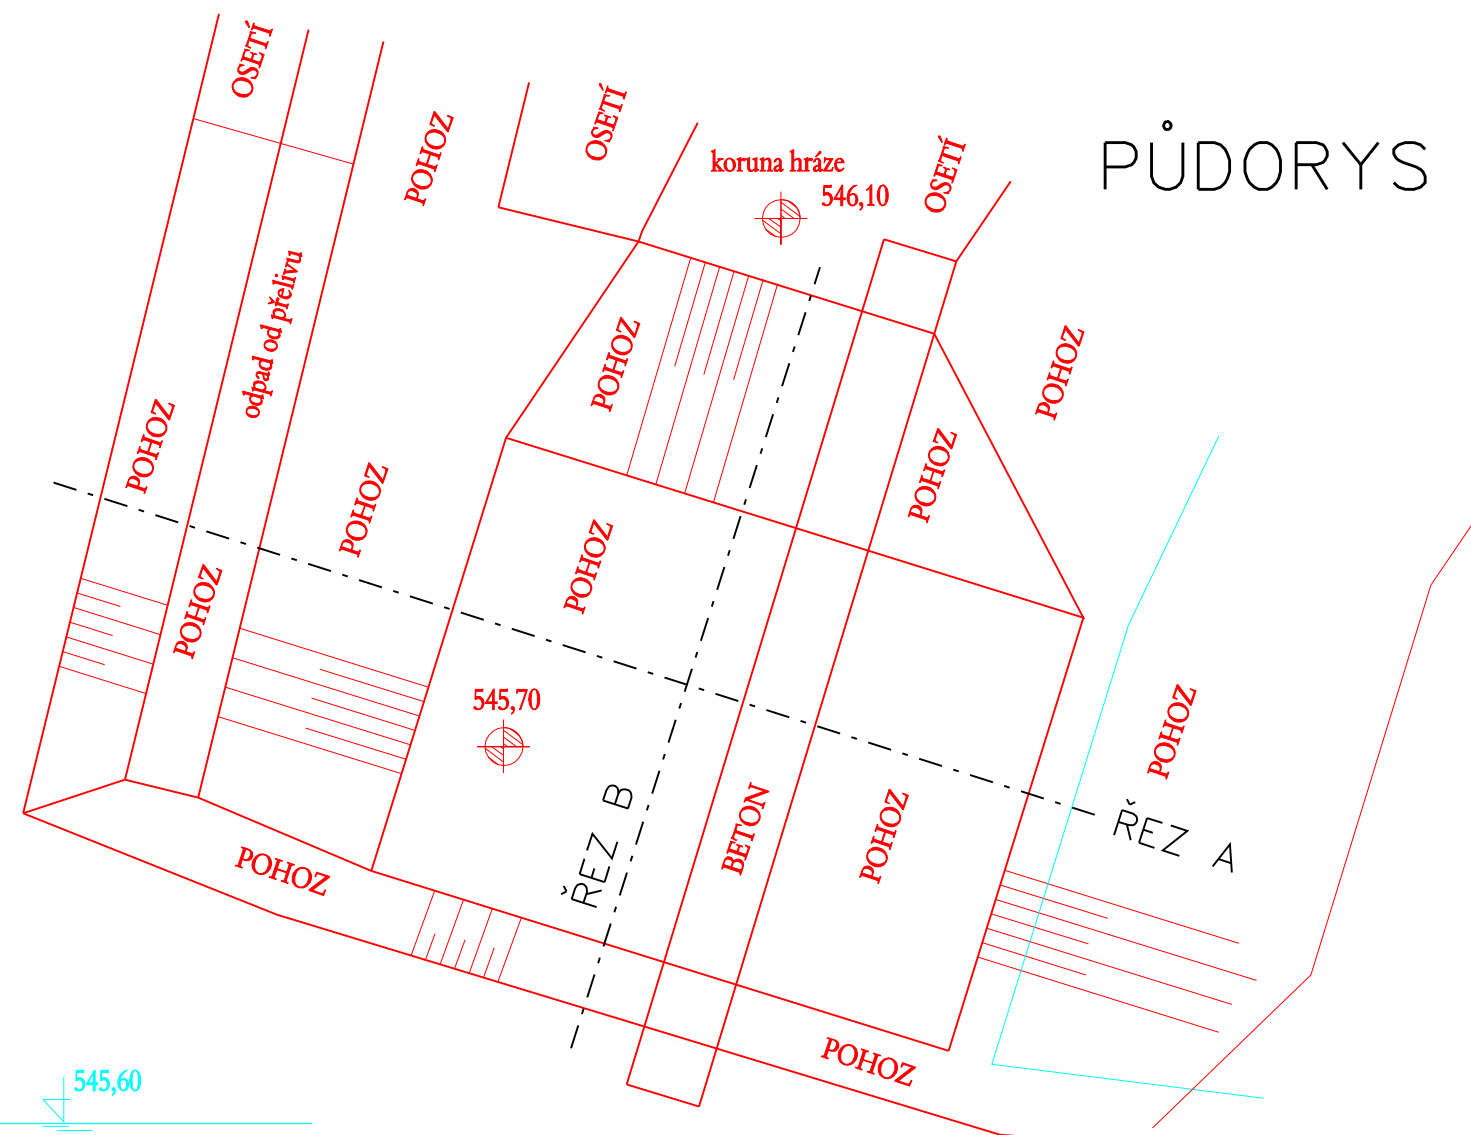

## ŘEZ A

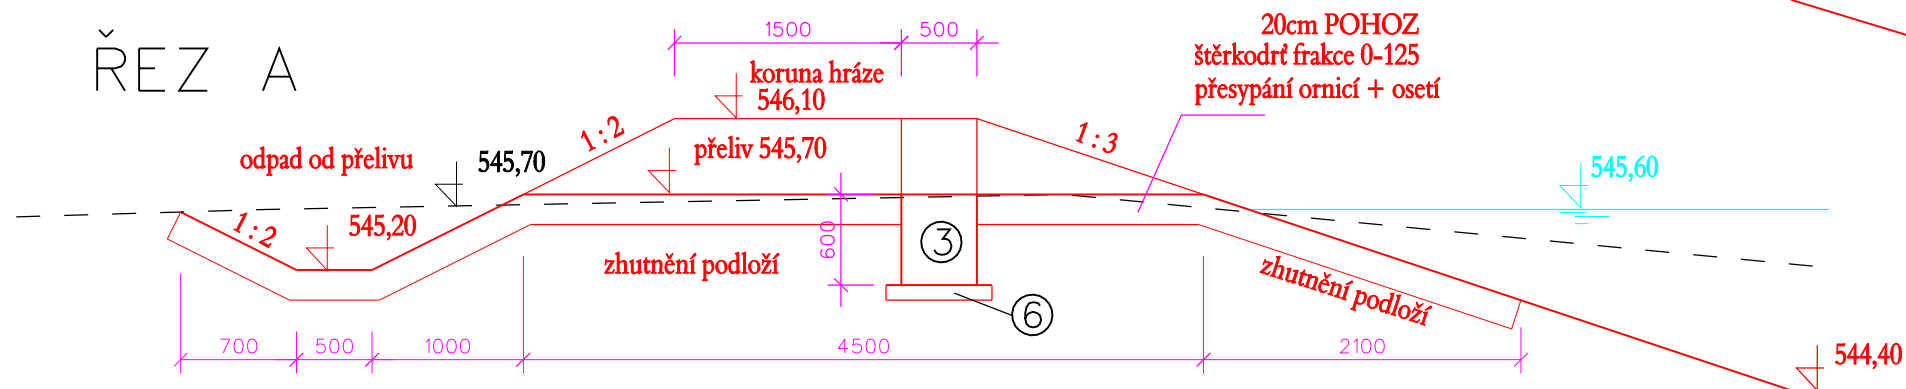

## LEGENDA

- ③ BETON ČSN EN 206 C 25/30 - XF2, S3  
- Max. průsak 30 mm podle ČSN EN 12 390-8  
- Kamenivo podle ČSN EN 12620
- ⑥ PODKLADNÍ BETON C20/25 S1 10 cm

PROJEKTANT :	Ing. Martin DOBEŠ	VYPRACOVAL :	Ing. Martin DOBEŠ	Martin Dobeš s.r.o. Vodohospodářské projekty  Chýnčice 85, 25217 Tachlovice tel. 605256517
STUPEŇ:	PD pro SPa provádění stavby	DATUM :	červen 2017	
OBJEDNATEL :	Středočeský kraj	MĚŘÍTKO :	1 : 50	
Revitalizace biotopu čolka v PP Rožmitál pod Třemšínem XI				Č. PŘÍLOHY  D3
PŘELIV				