

# POSLUCHÁRNA FYZIKY


č.17

# PŘÍPRAVNA FYZIKY

č.18

# LABORATOŘ FYZIKY

č.19

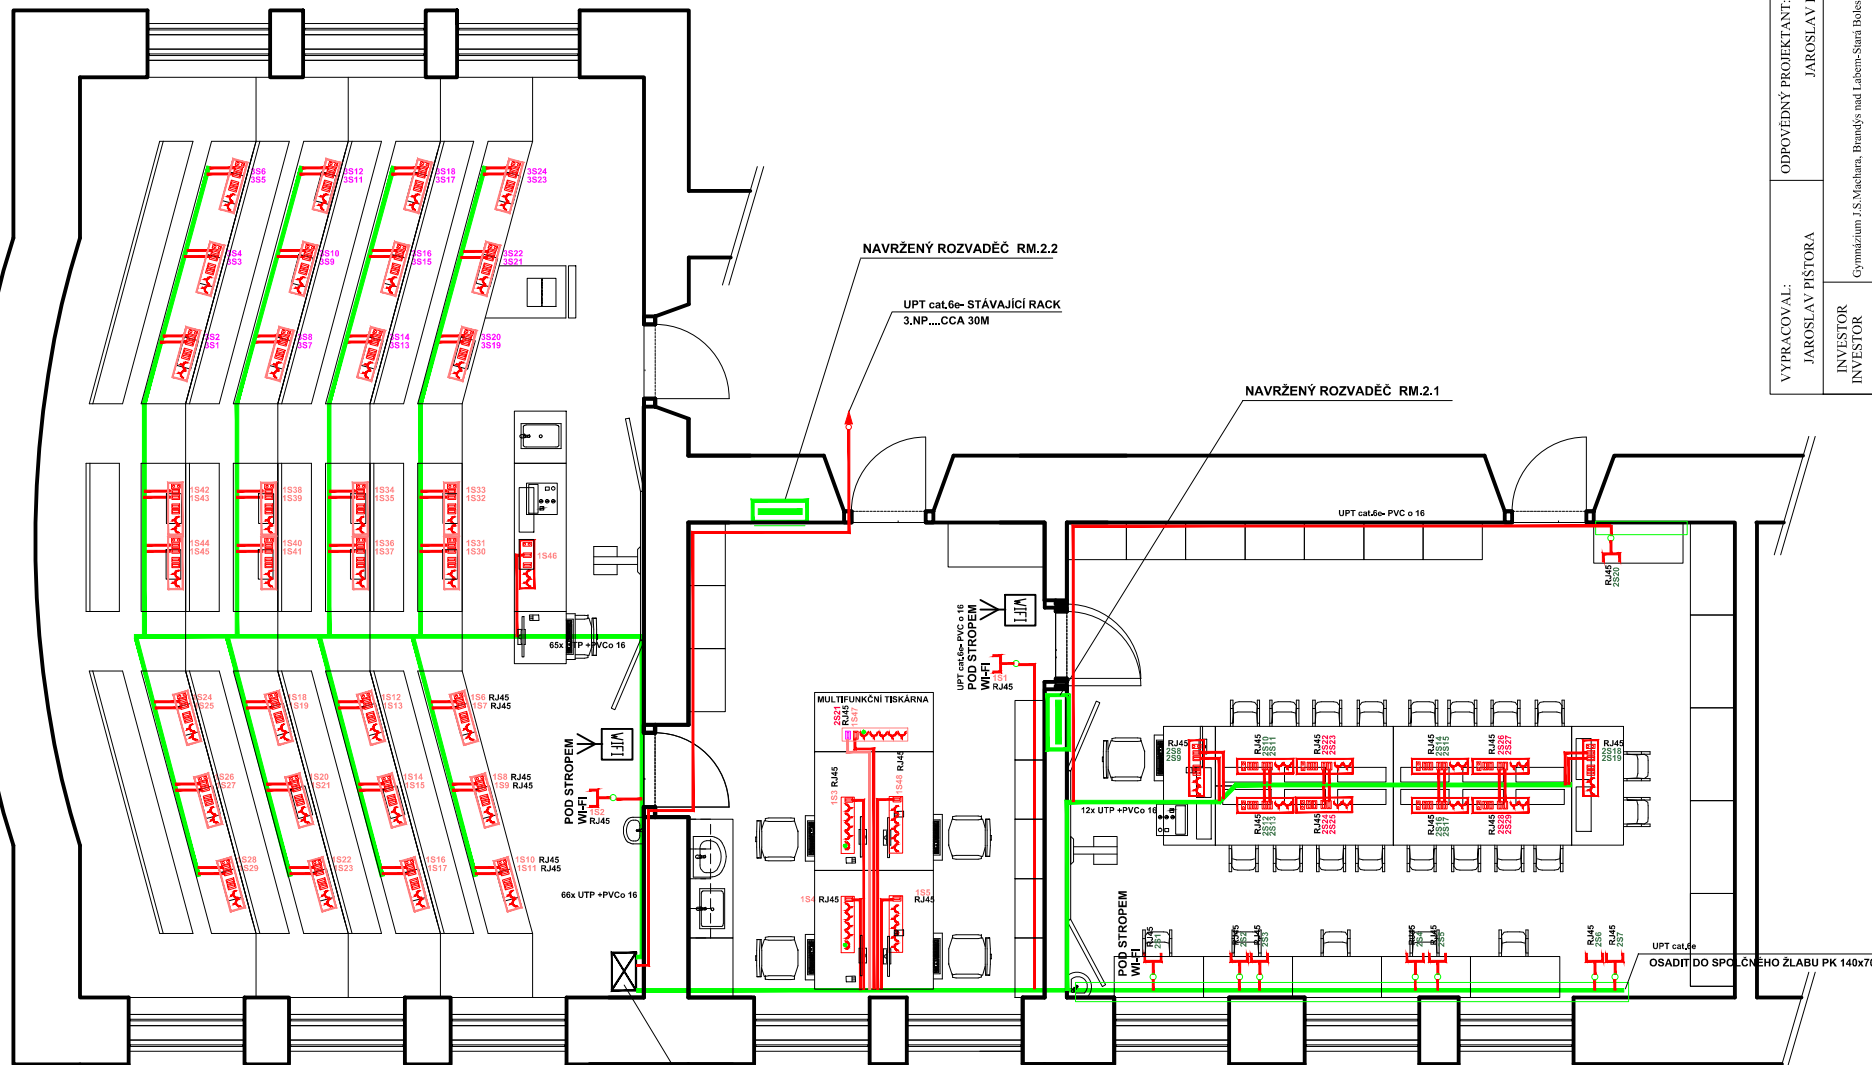

ELEKTRICKÝ ODKLOP MN

2xRJ45  
2xUSB  
2x230V

RACK 19" - 15U - OSADIT DO VÝŠKY 1,8M  
SE ZDROJEM  
3 x switch 48 portů

VYPRACOVAL:	ODPOVEDNÝ PROJEKTANT:	LAB CZ s.r.o.
INVESTOR	JAROSLAV PIŠTORA	PROSINEC 2017
KRAJ	Středočeský	MĚŘÍTKO
OBJEKT	Gymnázium J.S.Machara, Brandýs nad Labem-Starl Boleslav, Královická 668	FORMÁT
NÁZEV AKCE	Modernizace a rekonstrukce Posluchárny fyziky č.17, Přípravná fyziky č.18, Laboratoř fyziky č.19	STUPEŇ
OBSAH	Předmět 2.NP INSTALACE PC	Č. VÝKR.

Průmyslová 1206, 500 02 Hradec Králové,  
IČ: 25483777

Průmyslová 1206, 500 02 Hradec Králové,  
IČ: 25483777

