
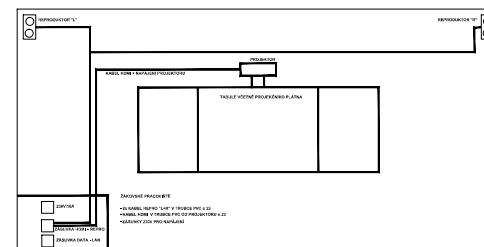


POSLUCHÁRNA FYZIKY č.17

PŘÍPRAVNA FYZIKY č.18

LABORATOŘ FYZIKY č.19

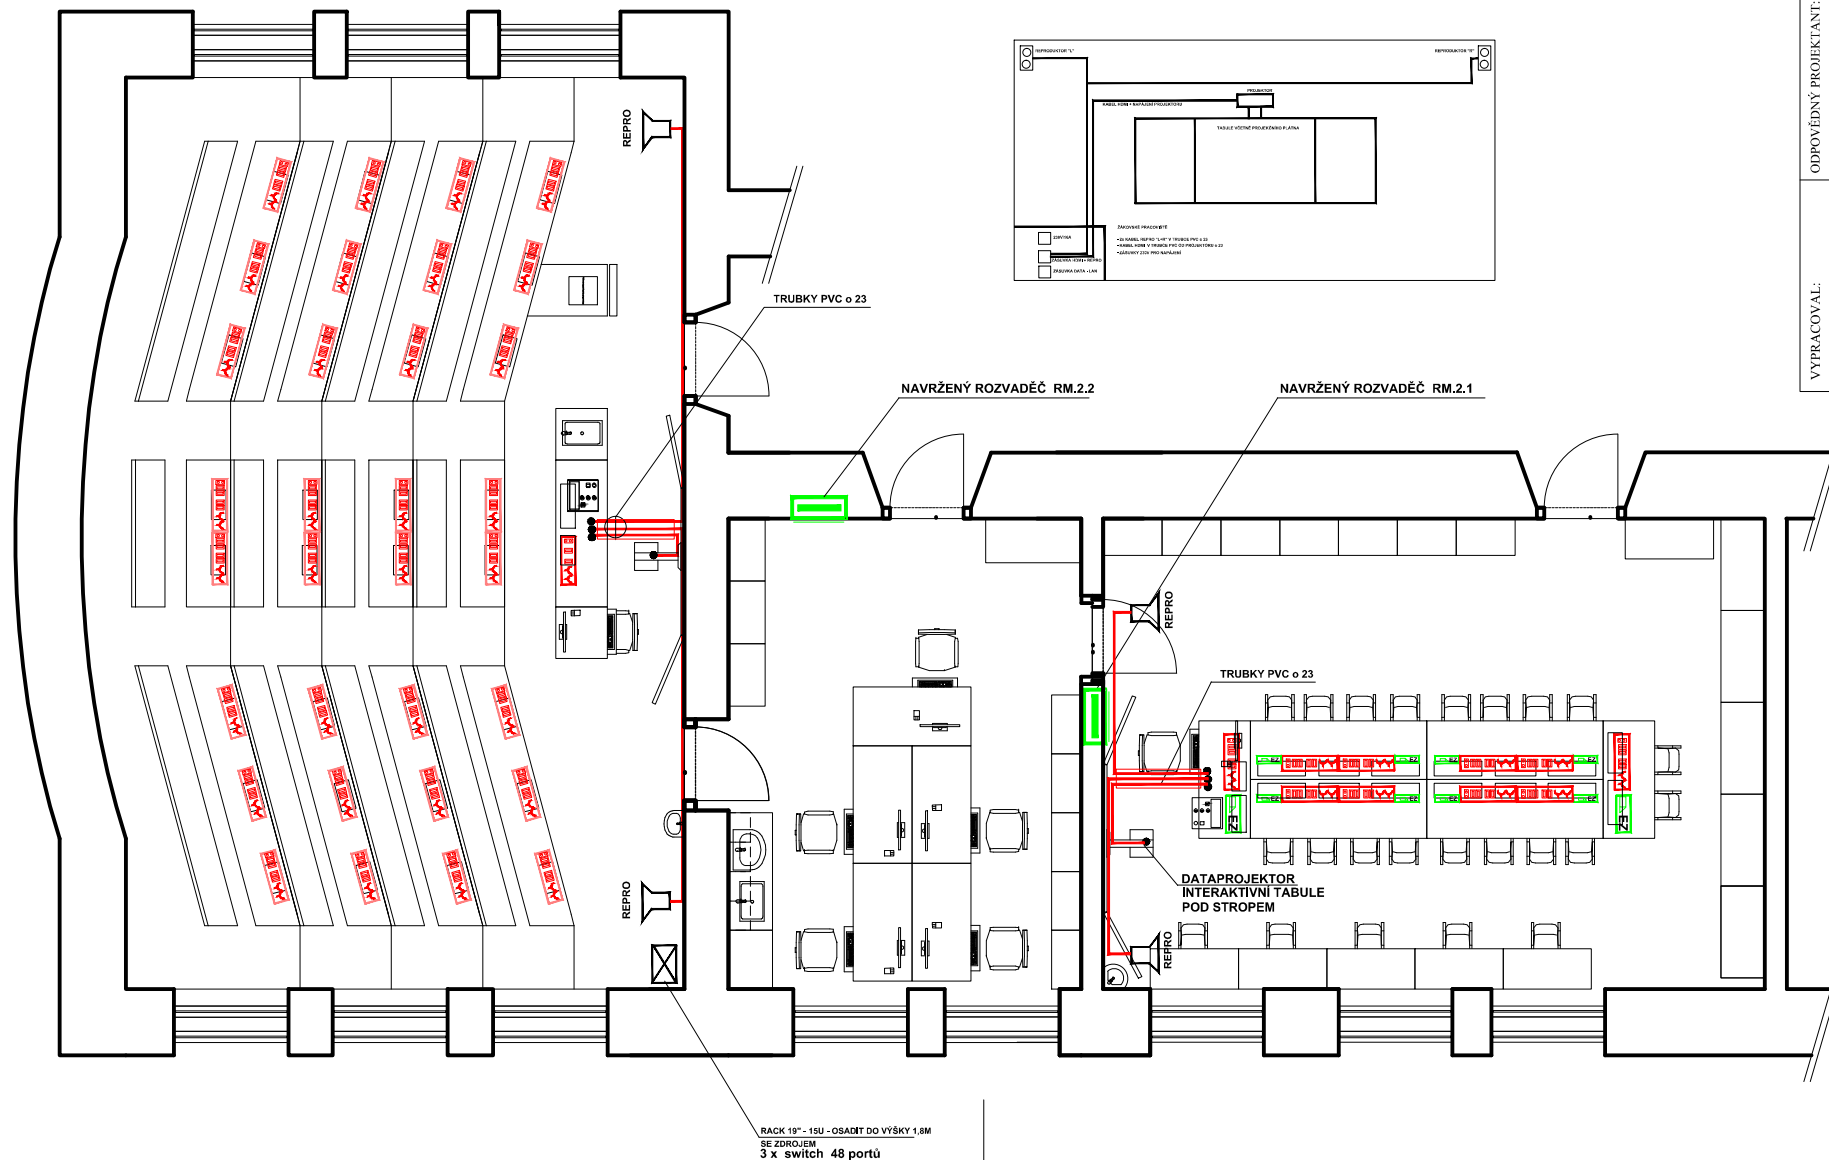

VYPRACOVAL:		ODPOVĚDNÝ PROJEKTANT:		LAB CZ s.r.o.	
JAROSLAV PIŠTORA		JAROSLAV PIŠTORA		Předměstí 1206, 480 02 Hradec Králové, email: info@projektymanuscripty.cz, tel: 739653983 IČ: 27883177	
INVESTOR	Gymnázium J.S.Machana, Brandýs nad Labem-Starlá Bolešlav, Královická 668	DATUM	PROSINEC 2017	MĚRITKO	
KRAJ	Středočeský	FORMÁT	4xA4	STUPEŇ	DPS
OBJEKT	Gymnázium J.S.Machana, Brandýs nad Labem-Starlá Bolešlav, Královická 668	Č. VÝKR.			D.1.1.b.6
NÁZEV AKCE	Modernizace a rekonstrukce Posluchárna fyziky č.17, Přípravná fyziky č.18, Laboratoř fyziky č.19				
OBSAH	Podpisy 2.NP INSTALACE OZVUČENÍ				