


ŘEZ KANALIZACE

AXONOMETRIE VODOVODU

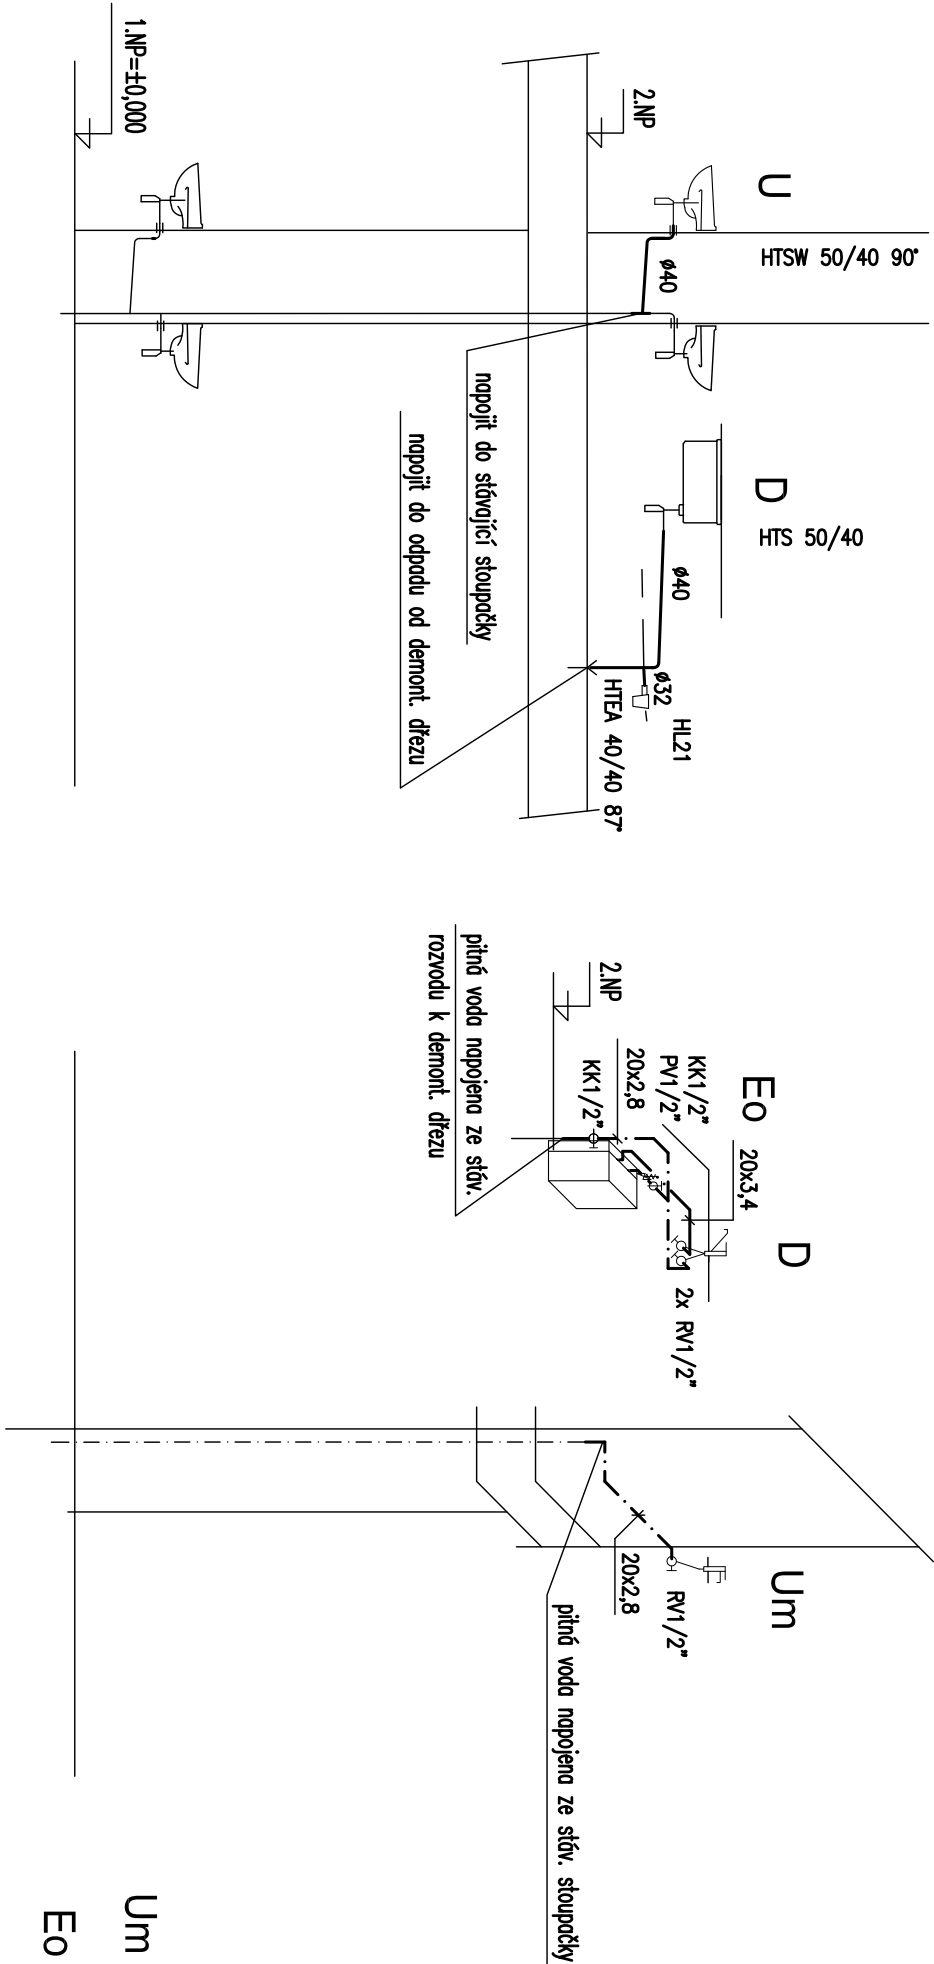

LEGENDA POTRUBÍ

- KANALIZACE-PŘIPOJOVACÍ POTRUBÍ Z TRUBEK PPS HT–systém
- VODOVOD – ROZVOD PITNÉ VODY Z PP-TRUBEK PN16
- VODOVOD – ROZVOD TEPLÉ UŽITKOVÉ VODY Z PP-TRUBEK PN20

LEGENDA ZAŘÍZENÍ

- Um UMÝVÁTKO KERAMICKÉ STĚNOVÉ 350mm SE ZAPACHOVOU UZÁVĚRKOU, SMĚŠOVACÍ STOLÁNKOVÁ BATERIE NA JEDNU VODU G 1/2", 1x ROHOVÝ VENTIL G 1/2"
- Eo ELEKTRICKÝ ZÁSOBNÍKOVÝ OHŘÍVAČ 5 l, 2,0 kW, 230 V, 10 A-ZAPOJENÍ TLAKOVÉ

LEGENDA ZAŘÍZENÍ - SOUČÁST LAB. NÁBYTKU

- D DŘEZ POLYPROPYLENOVÝ 560x460x385 mm S POLYPROPYLEN. ZAPACHOVOU UZÁVĚRKOU, LABORATORNÍ STOLÁNKOVÁ KOHOUTKOVÁ BATERIE G1/2"

NAVRHL		VYPRACOVAL		KONTROLOVAL	
JANA POSPÍŠILOVÁ				ING. J. ŠAROUN	
KRAJ STŘEDOČESKÝ		00	BRANDÝS nad LABEM	JIŽNÍ 870, 500 03 HRADEC KRÁLOVÉ CZ e-mail: stebau.projekce@nsc.cz tel.: 606796946, fax.: 495408904	
INVESTOR		Gymnázium J. S. Machara, Brandýs n.Labem, Královická 668		DATUM	LISTOPAD 2017
STAVBA		MODERNIZACE ODBORNÉ UČEBNÝ FYZIKY		STUPEŇ	DSP
OBJEKT		GYMNÁZIUM J. S. MACHARA, BRANDÝS nad LABEM -STARÁ BOLESLAV, KRÁLOVICKÁ 668		POČET A4	MĚŘÍTKO 1:50
OBSAH VÝKR.		ZDRAVOTNĚ TECHNICKÉ INSTALACE Řezy kanalizace, Axonometrie vodovodu		Č.VÝKR.	D.1.4.b.2