


PŮDORYS 2.NP

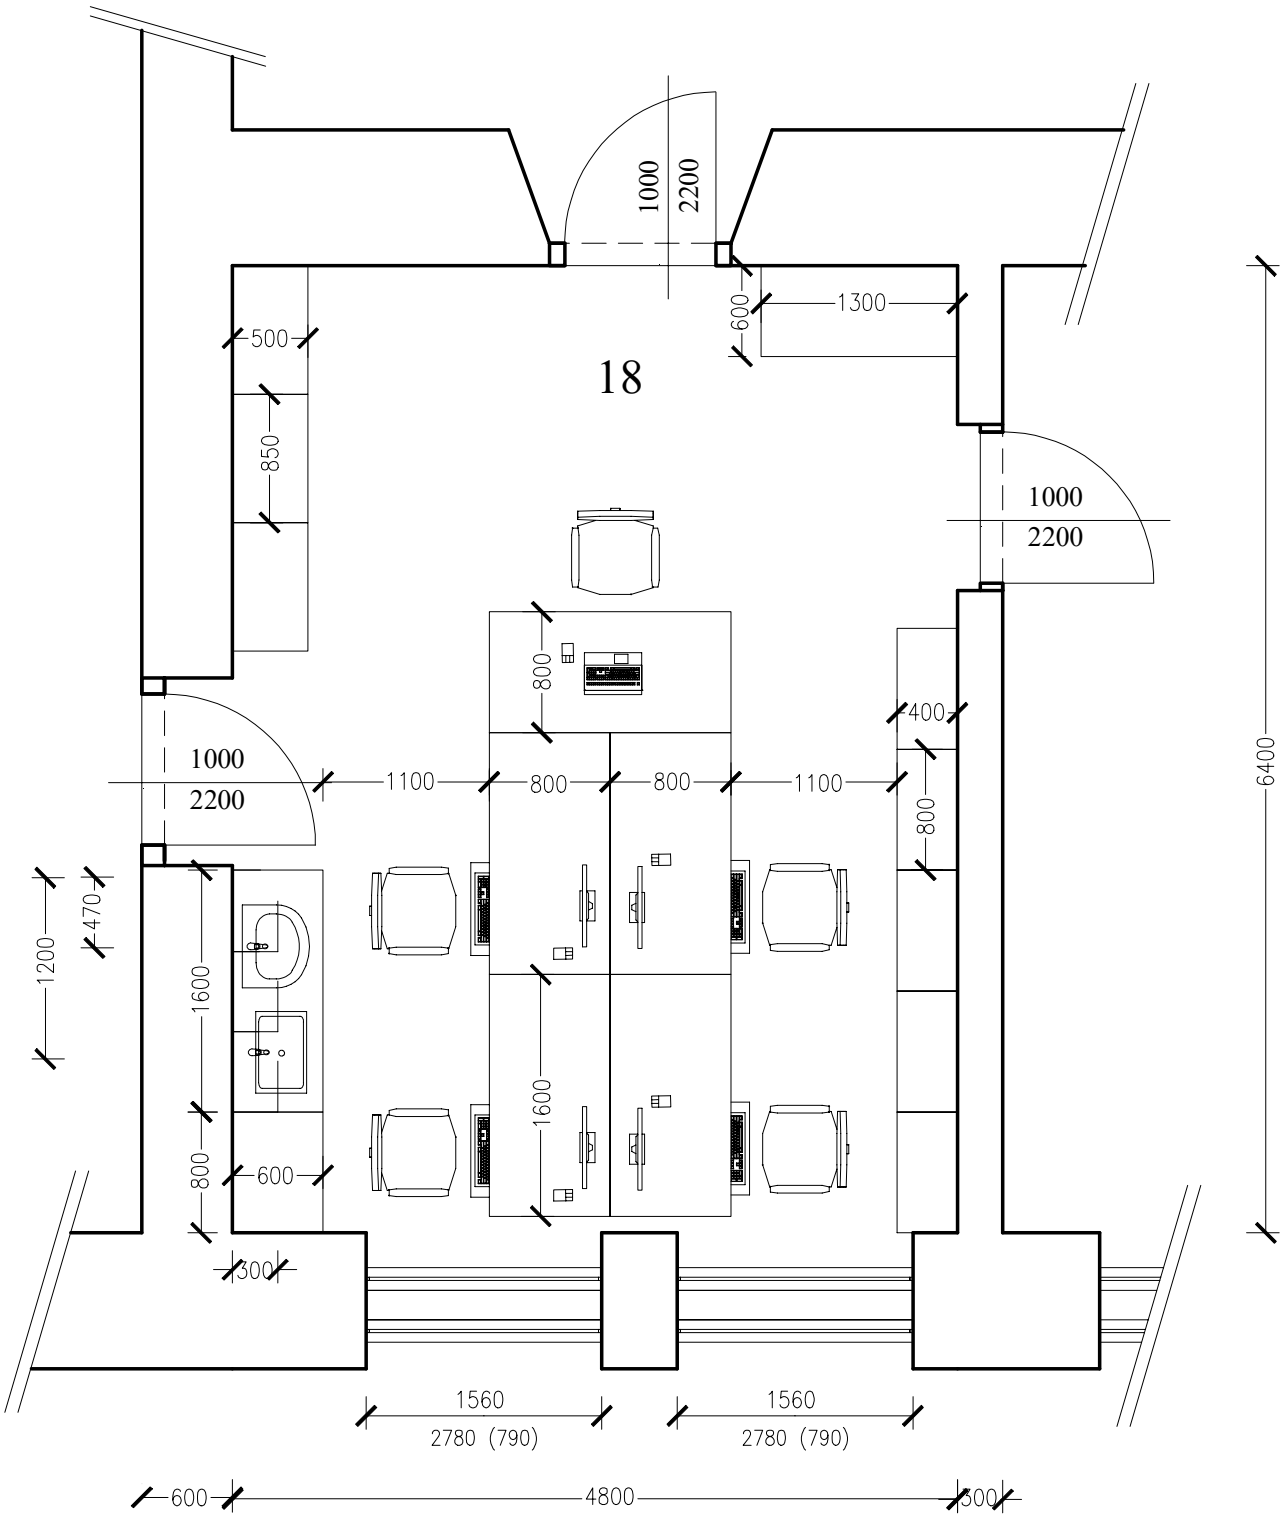

LEGENDA MÍSTNOSTÍ

Č. MÍSTN.	NÁZEV	PLOCHA	VÝŠKA
18	Odborná přípravná fyziky	32 m2	3820 mm

VYPRACOVAL: Jana Kubištová		ODPOVĚDNÝ PROJEKTANT: ING. J. Šaroun		<div>LAB CZ LAB CZ s.r.o.</div> <div>Průmyslová 1200, 500 02 Hradec Králové, email: info@projektnaucebny.cz, tel. 739653983 IČ 27483177</div>
INVESTOR	Gymnázium J. S. Machara, Brandýs nad Labem-Stará Boleslav, Královická 668	DATUM		ŘÍJEN 2017
		MĚŘÍTKO		1:50
KRAJ	Středočeský	FORMÁT		A3
OBJEKT	Gymnázium J. S. Machara, Brandýs nad Labem-Stará Boleslav, Královická 668	STUPEŇ		DPS
NÁZEV AKCE	Modernizace a rekonstrukce odborné přípravný fyziky	Č. VÝKR.		D.1.1.b.5
OBSAH	Půdorys 2.NP - nový stav			