



Stávající

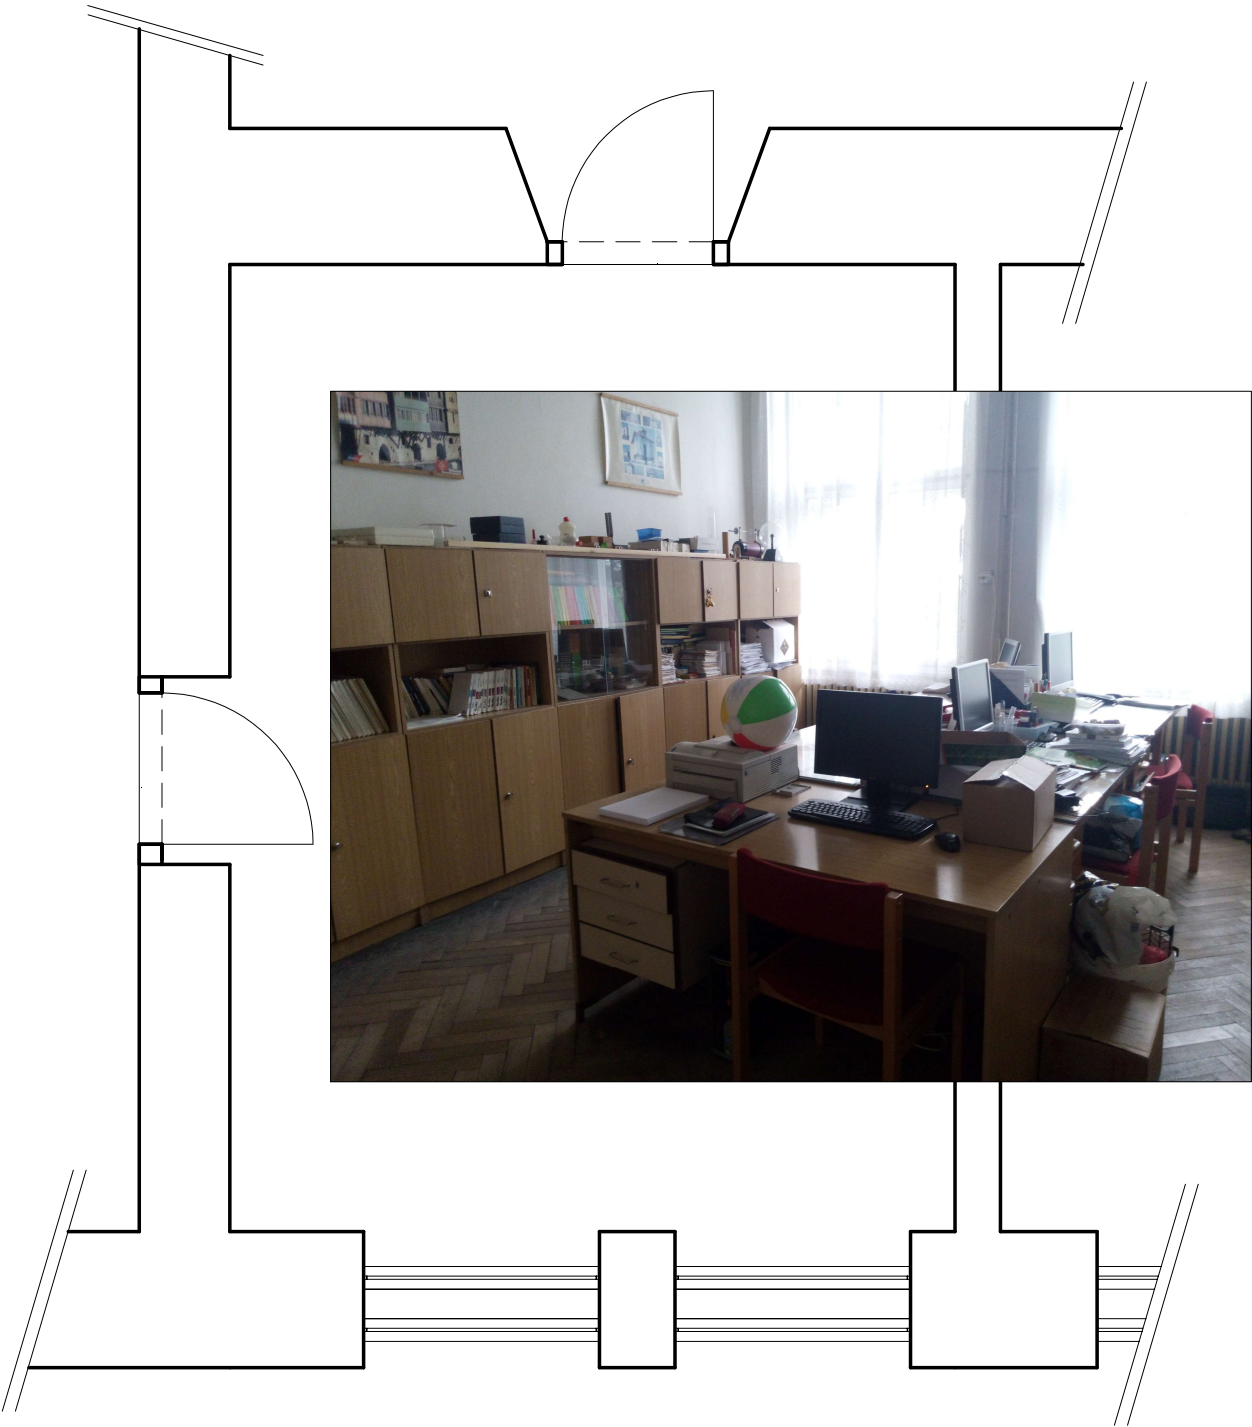

Nový

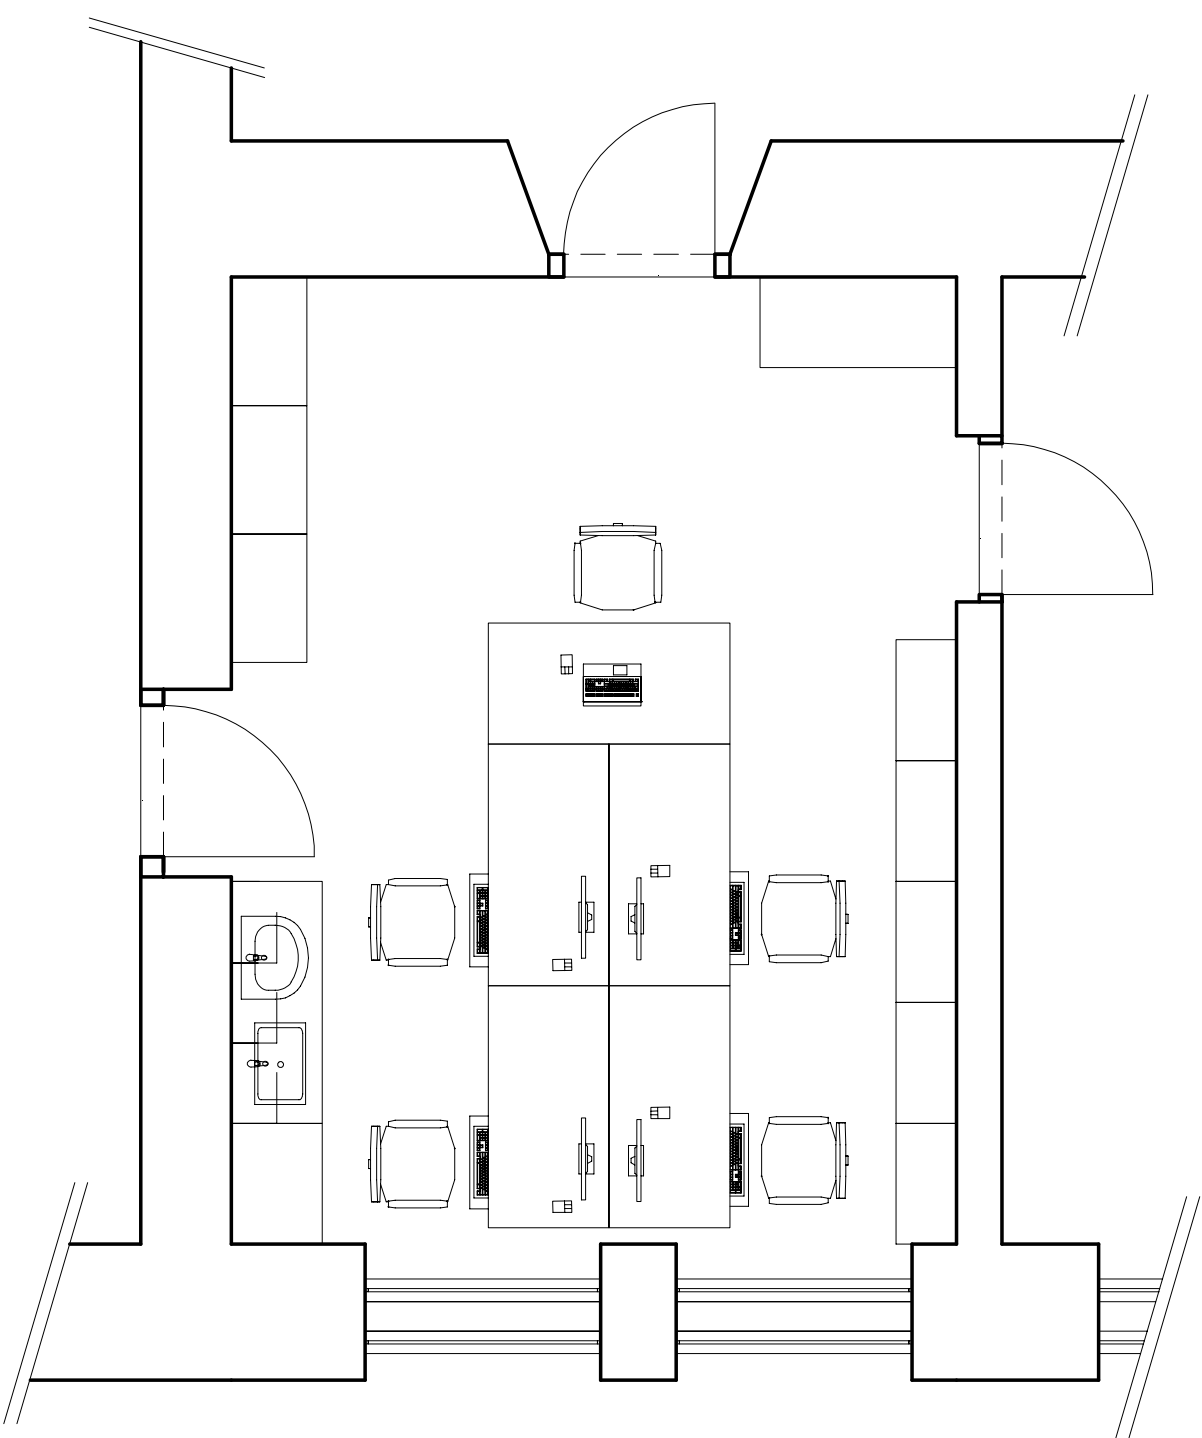

Podrobná specifikace v technické zprávě.

VYPRACOVAL: Jana Kubištová		ODPOVĚDNÝ PROJEKTANT: ING. J. Šaroun		<div><div>LAB CZ</div>LAB CZ s.r.o.</div> <div>Průmyslová 1200, 500 02 Hradec Králové, email: info@projektynaucebny.cz, tel. 739653983 IČ 27483177</div>	
INVESTOR	Gymnázium J. S. Machara, Brandýs nad Labem-Stará Boleslav, Královická 668			DATUM	ŘÍJEN 2017
				MĚŘÍTKO	
KRAJ	Středočeský			FORMÁT	A3
NÁZEV AKCE	Modernizace a rekonstrukce odborné přípravy fyziky			STUPEŇ	DPS
OBSAH	Půdorys 2.NP - stavební úpravy			Č. VÝKR.	D.1.1.b.7