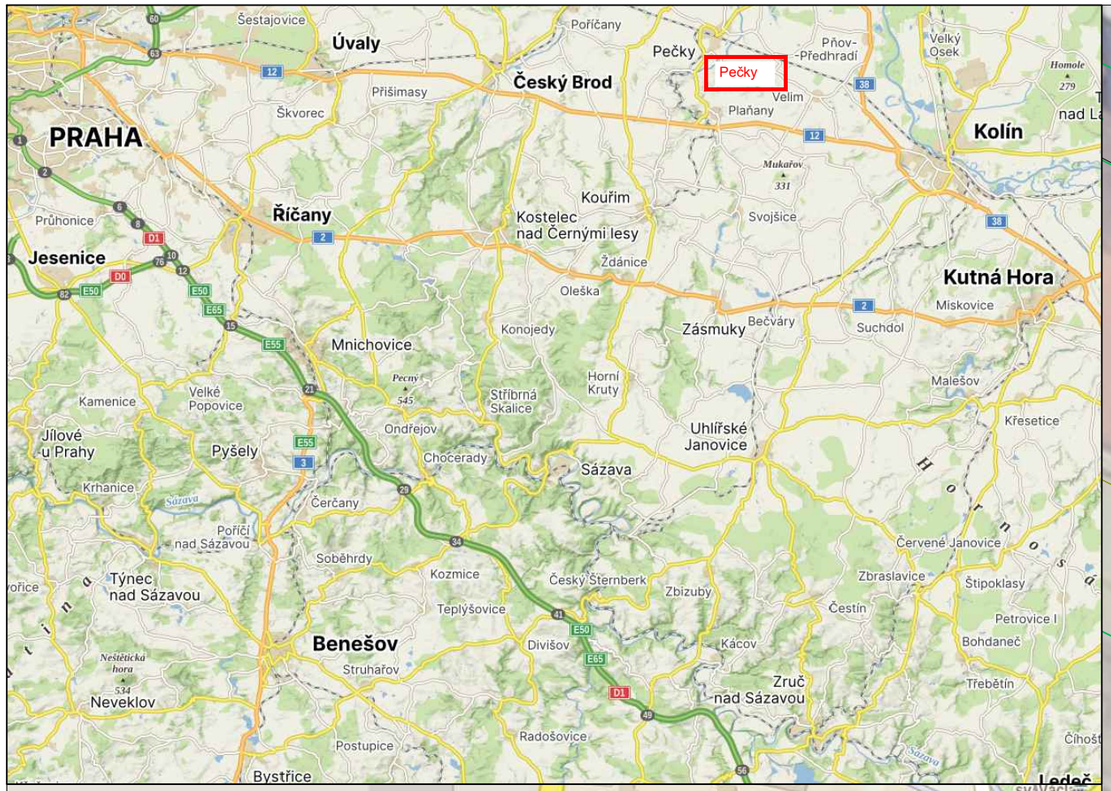

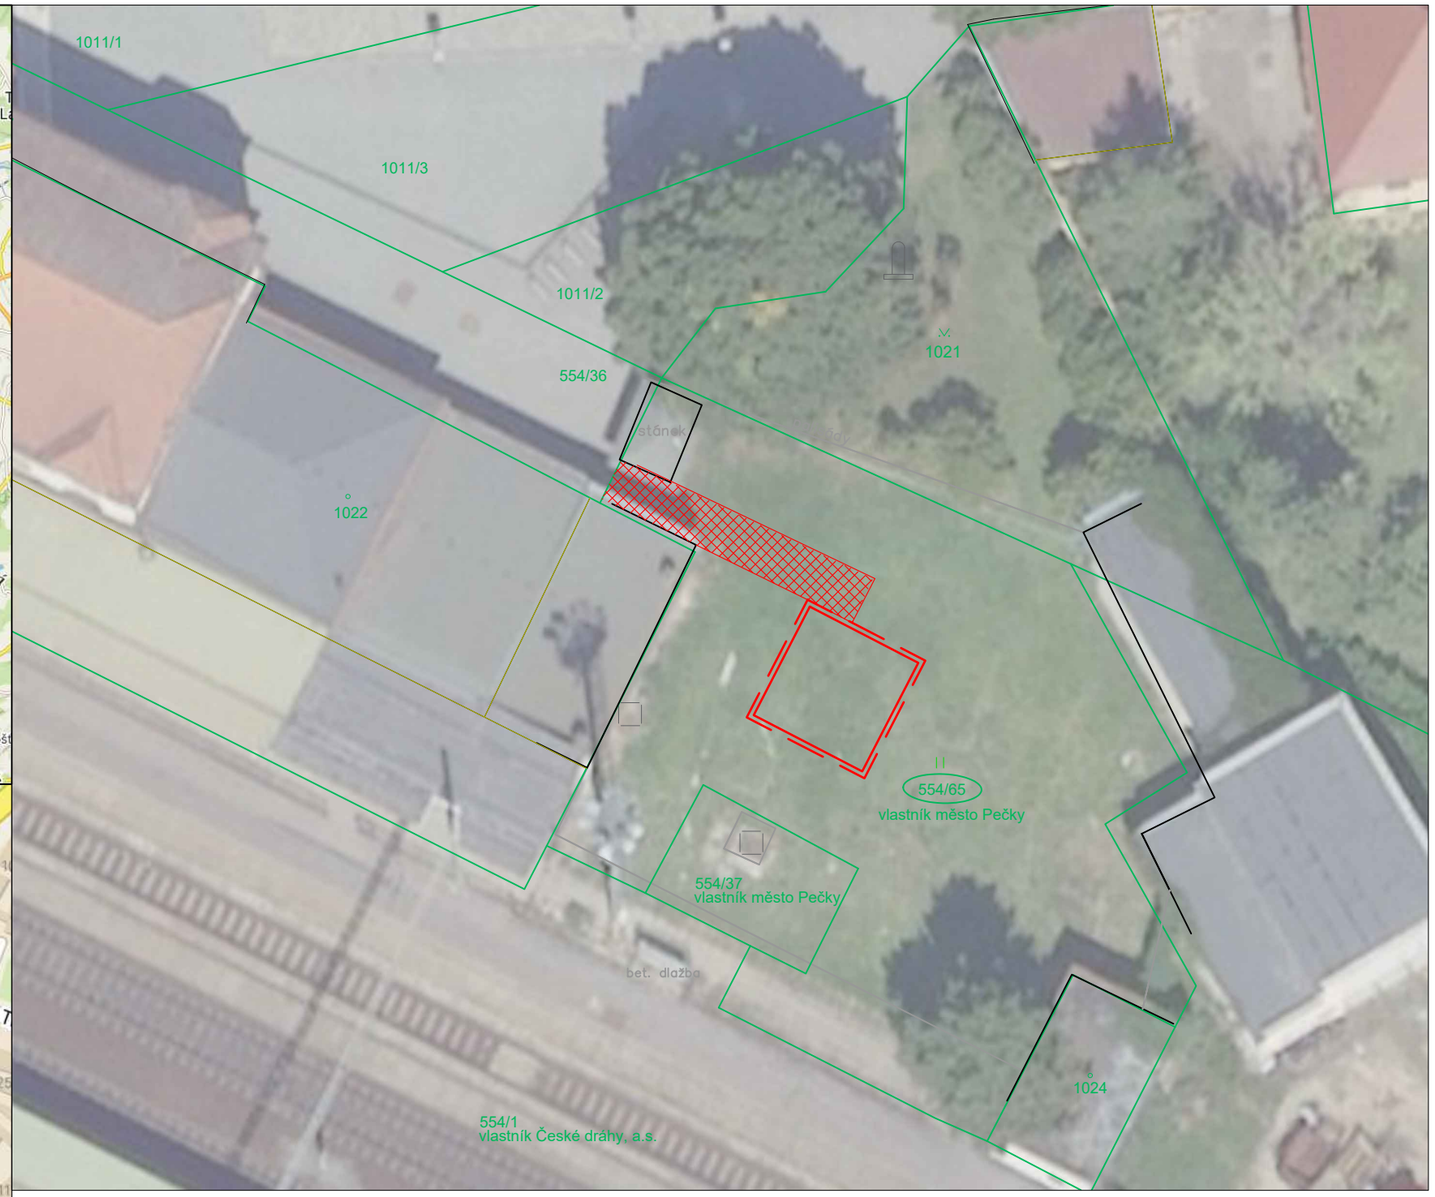

zadavatel PD:	Středočeský kraj Zborovská 11, 150 21 Praha 5 IČ: 70891095		
zpracovatel PD:	Ing. Zuzana Jeřábková, IČ: 71140883 Mladotova 675/14, Praha-Kolovraty 103 00 tel. 725027936, zuzkajer@gmail.com		
název akce:	Pečky - umístění kolárny		
výkres:	**SITUACE ŠIRŠÍCH VZTAHŮ**		
formát:	A3	datum:	červenec 2026
měřítko:	-	číslo přílohy:	02