



POHLED NA OPLOCENÍ Z ULICE HELENY MALÍŘOVÉ

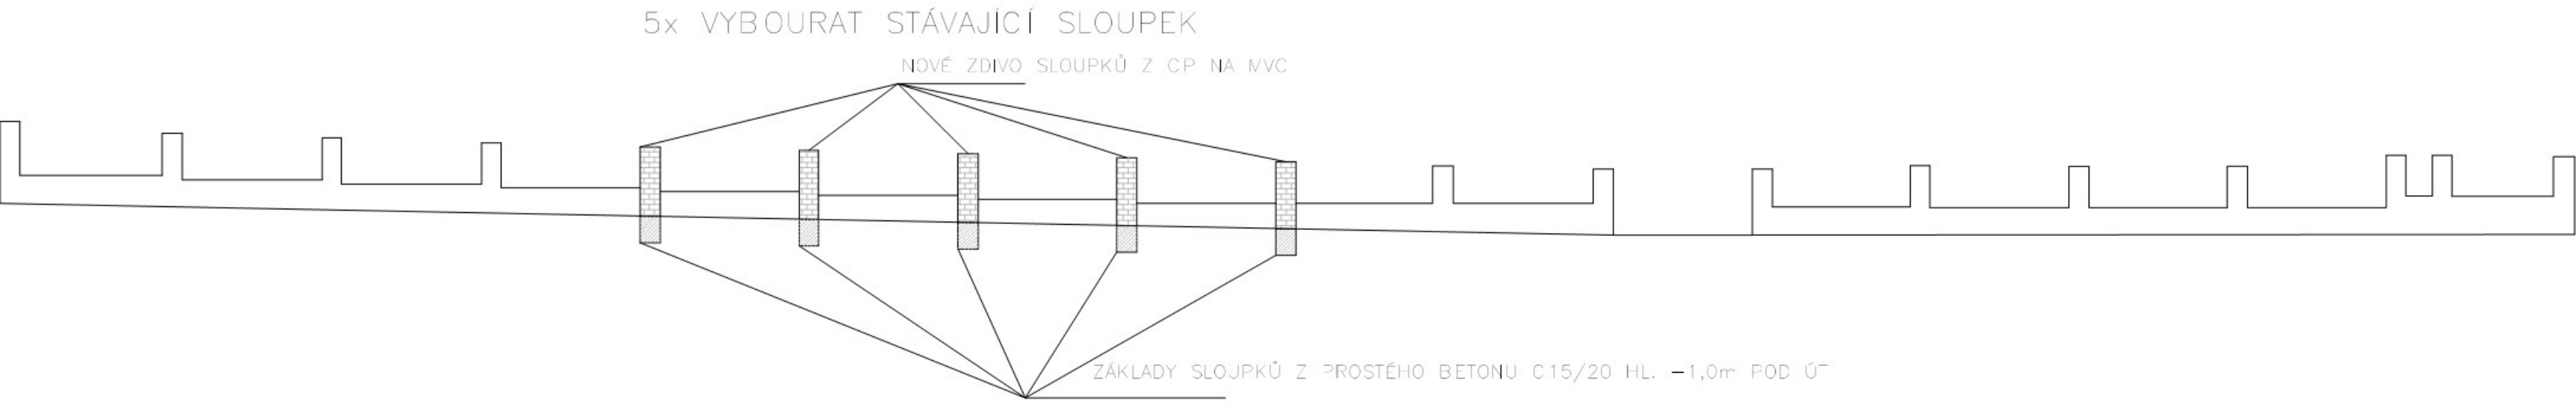

POHLED NA OPLOCENÍ Z ULICE ARBESOVA

2x VYBOURAT STÁVAJÍCÍ PLOTOVÉ POLE

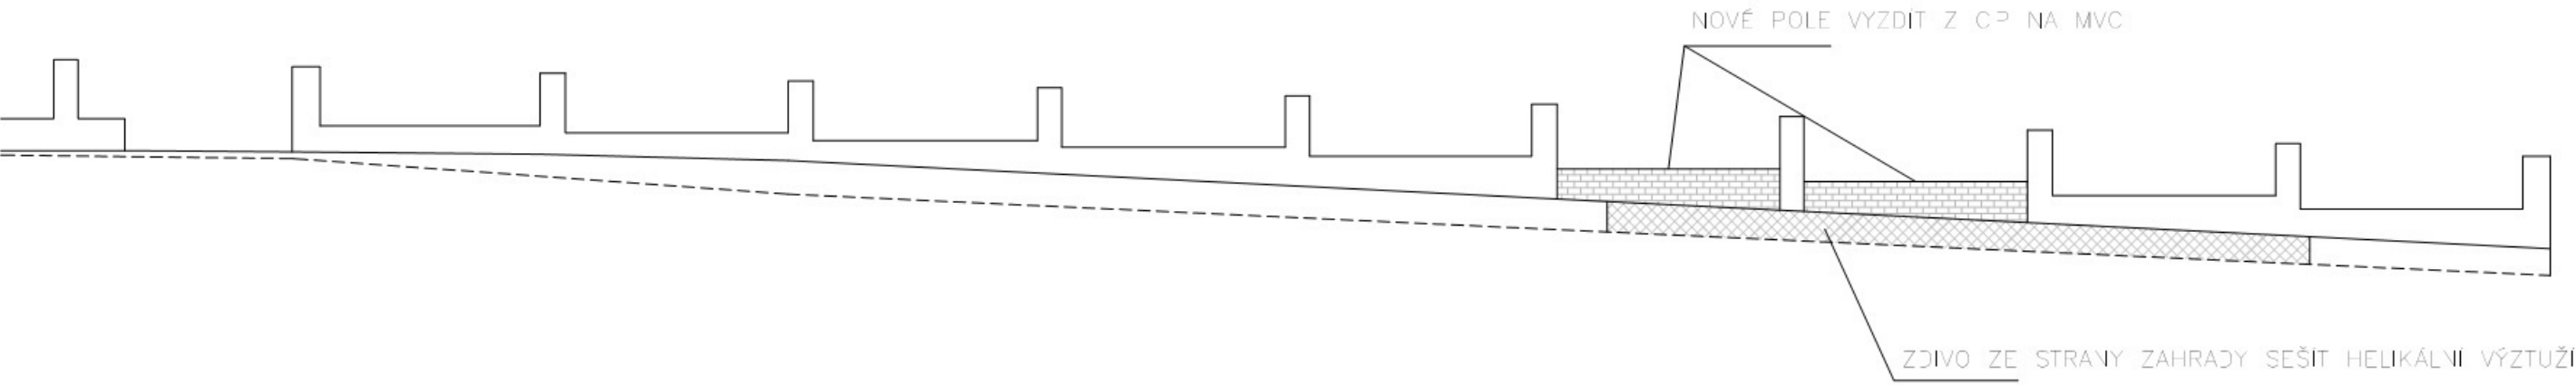

ZHOTOVITEL	<div></div> <div>SAAGE PRO s.r.o. Praha - Staré Město, Rybná 716/24, PSČ 110 00</div>
AKCE OBJEDNATEL	<b>VÝSTAVBA NOVÉHO PLOTU</b> Zahrada, poskytovatel sociálních služeb H. Malířové 1802, 272 01 Kladno IČ: 71234446
HLAVNÍ PROJEKTANT	Tomáš Voldřich Praha - Staré Město, Rybná 716/24, PSČ 110 00
ČÁST	<b>VÝKRESOVÁ ČÁST</b>
VÝKRES	POHLEDY