
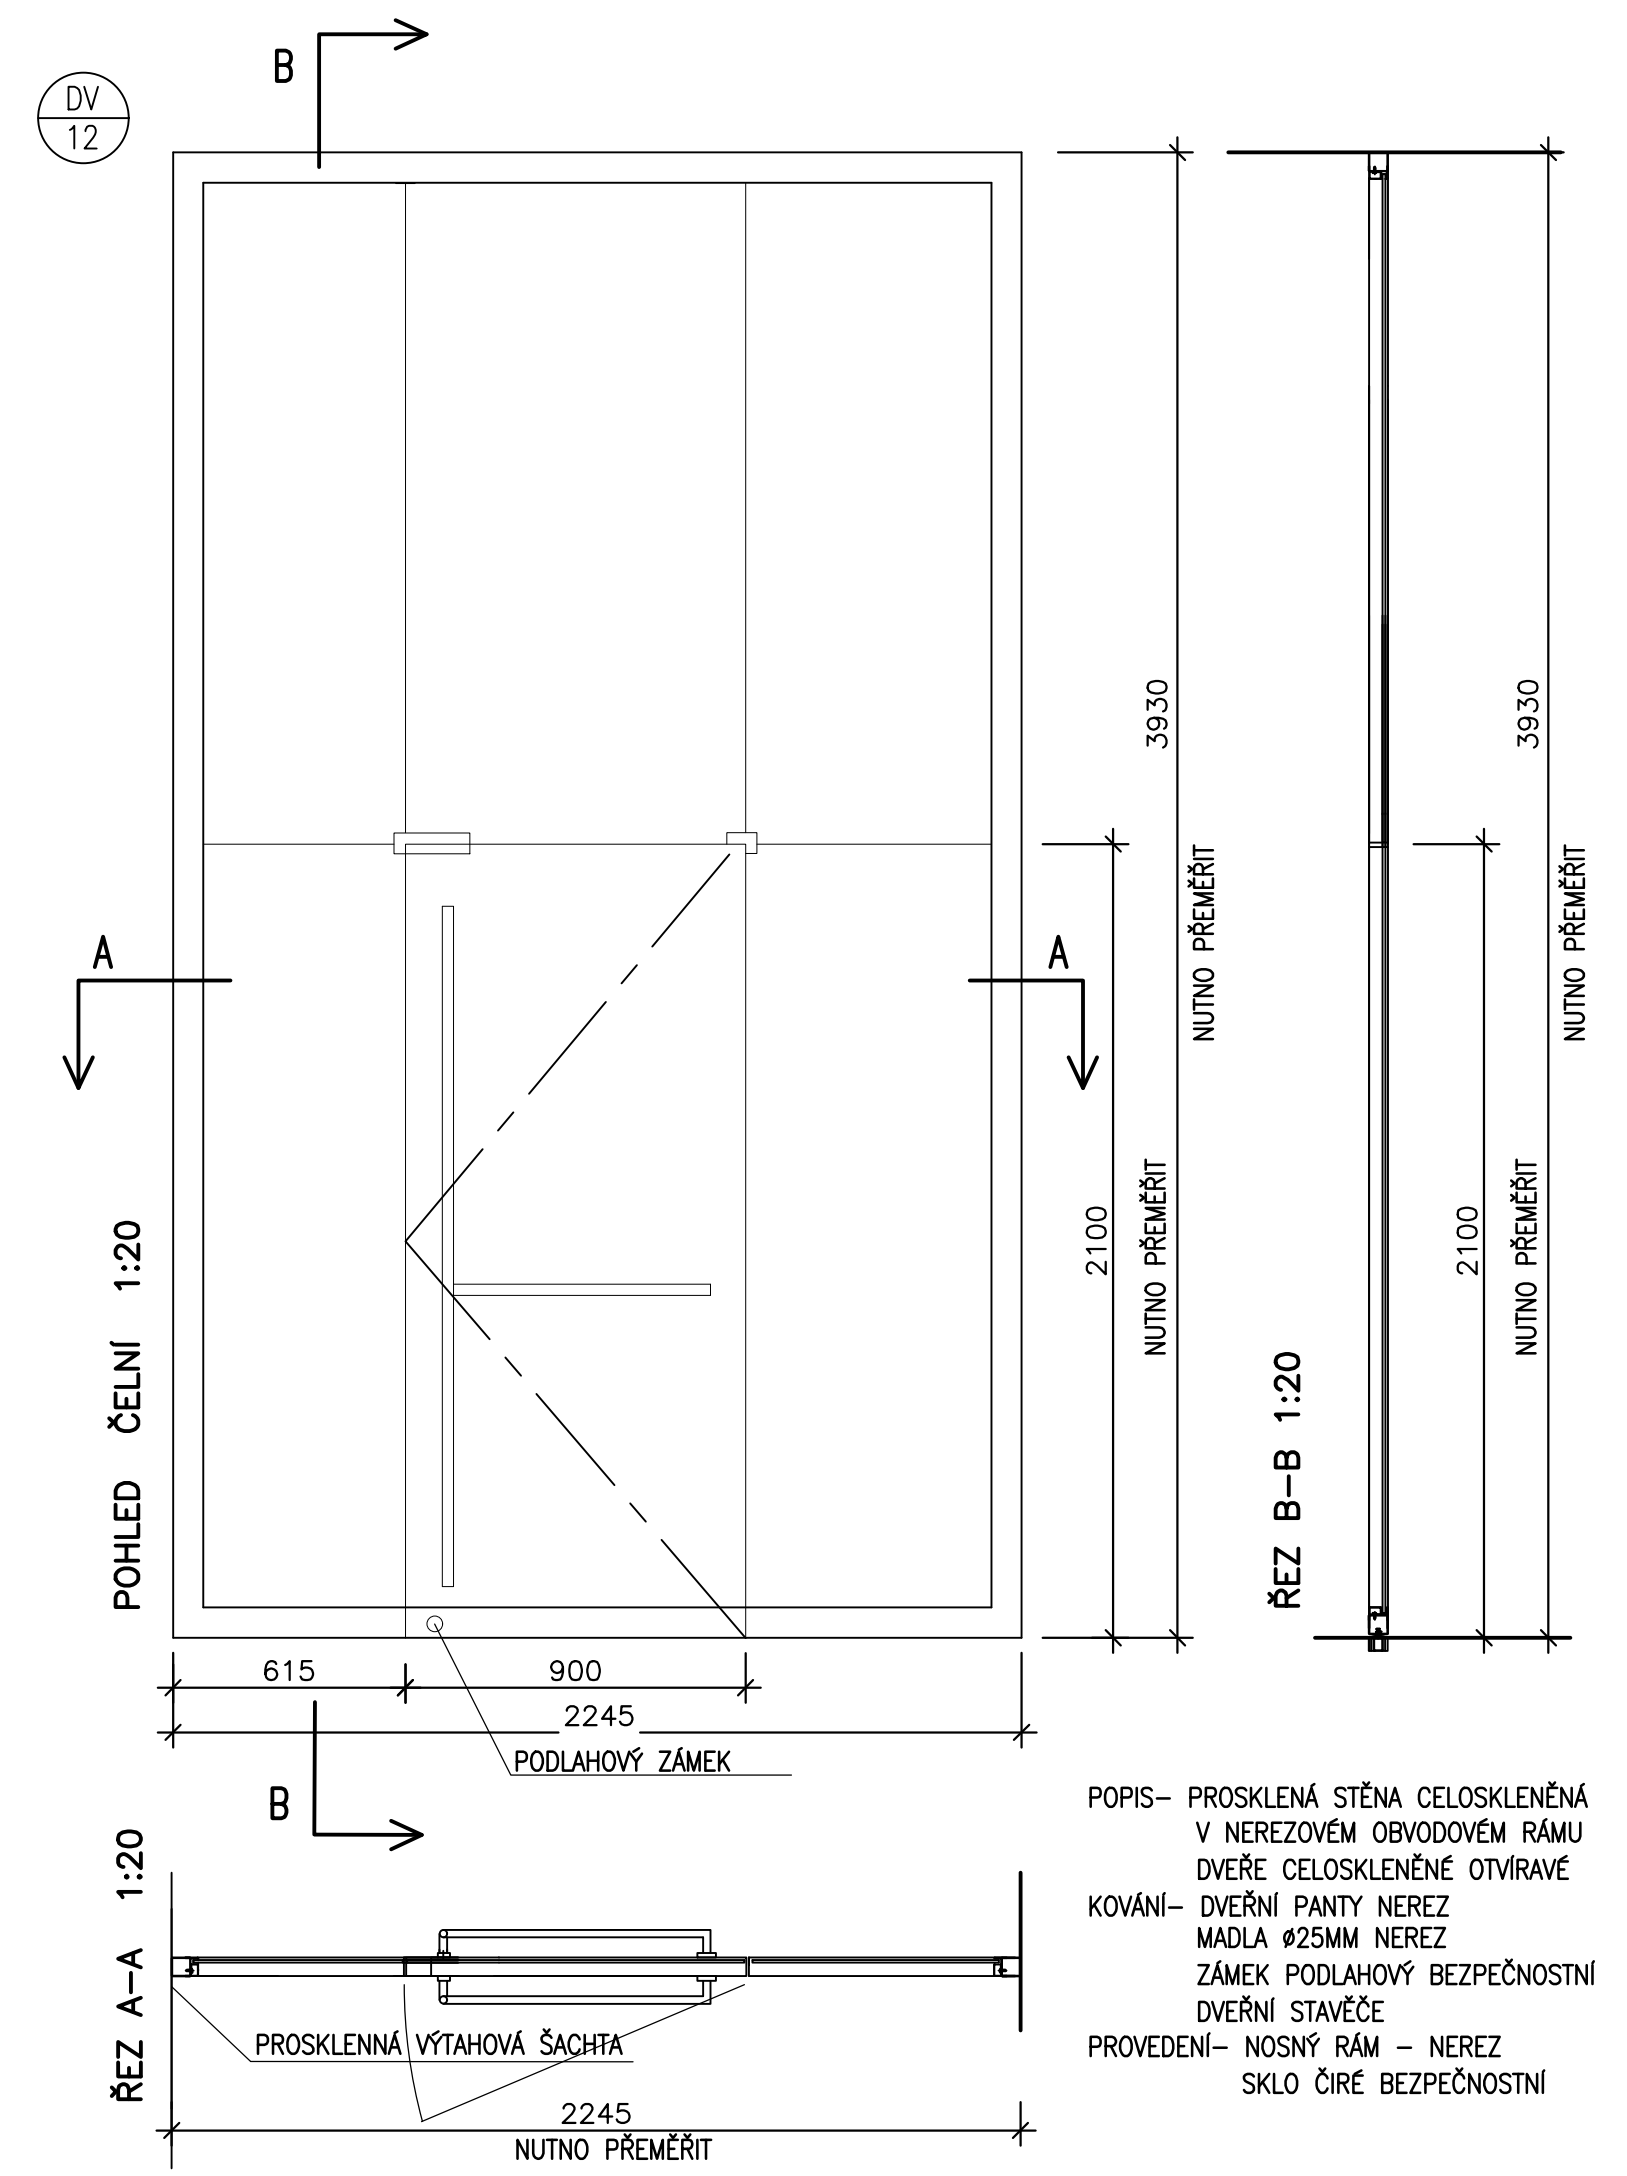


UPOZORNĚNÍ-VÝKRES NENAHRAŽUJE VÝROBNÍ DOKUMENTACI ,TU JE NUTNO PŘEDLOŽIT K ODSOUHLASENÍ ZÁSTUPCI
INVESTORA, NPÓ A ZÁSTUPCI PROJEKTANTA .PŘED VÝROBU NUTNO PŘEMĚRIT VEŠKERÉ ROZMĚRY NA
STAVBĚ. ZPRACOVATEL DODÁ VZORKY PROVEDENÍ,BAREVNOSTI A KOVÁNÍ,
PO KOMISIONELNÍM ODSOUHLASENÍ VŠEMI STRANAMI BUDE ZAHÁJENA VÝROBA.

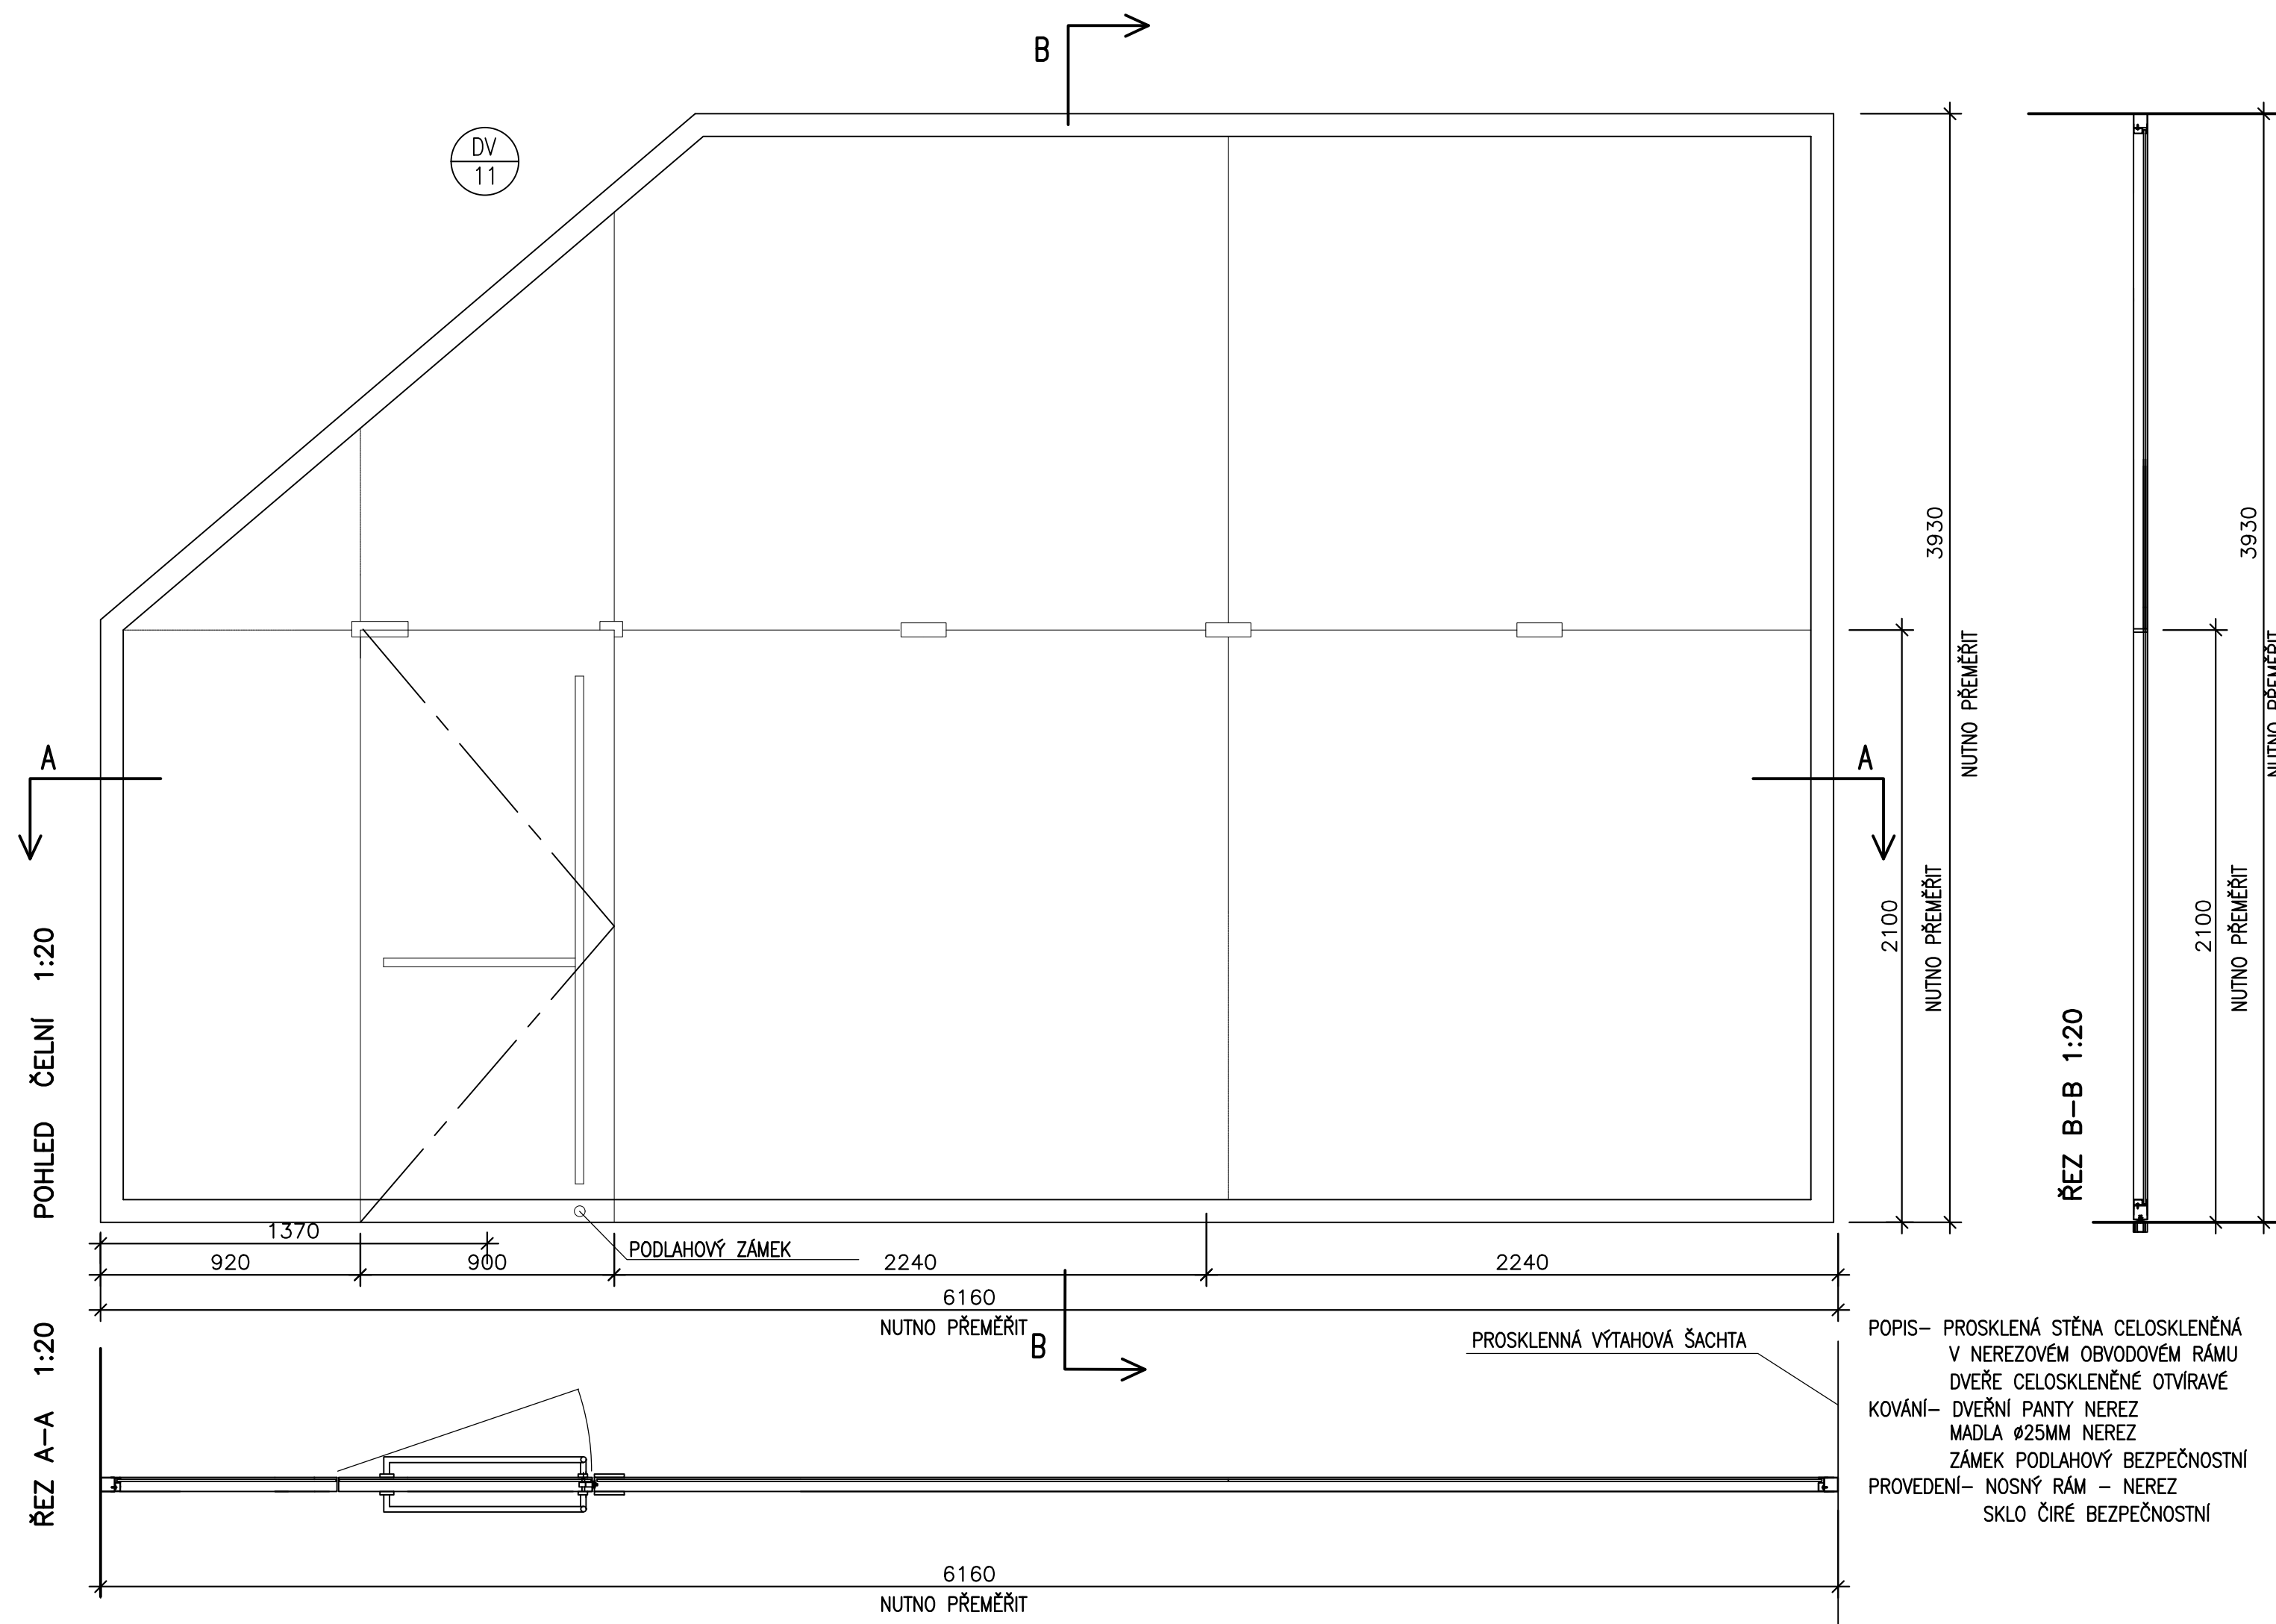

TENTO VÝKRES JE DLE AUTORSKÉHO ZÁKONA MAJETKEM PROJEKTOVÉHO ATELIERU TŠ, JEHO KOPÍROVÁNÍ A ROZŠÍŘOVÁNÍ JE MOŽNO POUZE SE SOUHLASEM AUTORA

MÍSTO STAVBY:	Zámek č.p.1, 252 63 Roztoky u Prahy – č. pozemku 30/2, 30/3, 2		
OBJEDNATEL:	Středočeský kraj, Zborovská 11, 150 21 Praha 5		
ZÁSTUPCE INVESTORA:	Středočeské muzeum v Roztókách, ředitelka PhDr. Zita SUCHÁNKOVÁ, tel. 233 029 034		
PROJEKTANT:	 PROJEKTOVÝ ATELIER PRO ARCHITEKTURU A POZEMNÍ STAVBY, s.r.o. BĚLEHRADSKÁ 199/70, 120 00, PRAHA 2, IČO : 45308616 TEL.: 224 255 555, 222 512 997 FAX: 222 512 997 EMAIL: ATELIERTS@ATELIERTS.CZ		
AUTORSKÝ KOLEKTIV:	Ing. arch. Tomáš ŠANTAVÝ, Ing. arch. Tomáš EFLER, Mgr. Jana KLEMENTOVÁ, Ing. arch. Tomáš TOMSA		
ODPOVĚDNÝ PROJEKTANT:	Ing. arch. Tomáš ŠANTAVÝ		
H.LINĚJ.PROJEKTU:	ZPRACOVATEL ČÁSTI:	KRESLIL:	KONTROLOVAL:
Ing. arch. Tomáš ŠANTAVÝ	Ing. arch. Tomáš TOMSA	Eva VEVEŘKOVÁ	Ing. arch. Tomáš ŠANTAVÝ
Č.ZAK.: 910 095 17 00	NÁZEV DÍLA: AREÁL STŘEDOČESKÉHO MUZEA V ROZTOKÁCH U PRAHY OBNOVA A REKONSTRUKCE PROVOZNIHO A EXPOZIČNÍHO ZÁZEMÍ		Č.PARE:
DATUM: 10/2017			
POČET A4: 7			
NÁZEV*.DWG: So03_Roztoky_orcheologie			
MĚŘÍTKO: 1:20,1:5	NÁZEV OBJEKTU: SO/03 - PŘESTAVBA STODOLY PRO INSTALACI ARCHEOLOGICKÉ INTERAKTIVNÍ EXPOZICE "STOPAMI VĚKŮ"		
STUPEŇ: Pro provedení stavby DPS			
PROFESE: Stavebně–architektonická	ČÁST: D.1.1 ARCHITEKTONICKO STAVEBNÍ		Č.PŘÍLOHY: DET/13
	NÁZEV PŘÍLOHY: ROZMĚROVÉ SCHÉMA PROSKLENÝCH STĚN DV/11, DV/12		