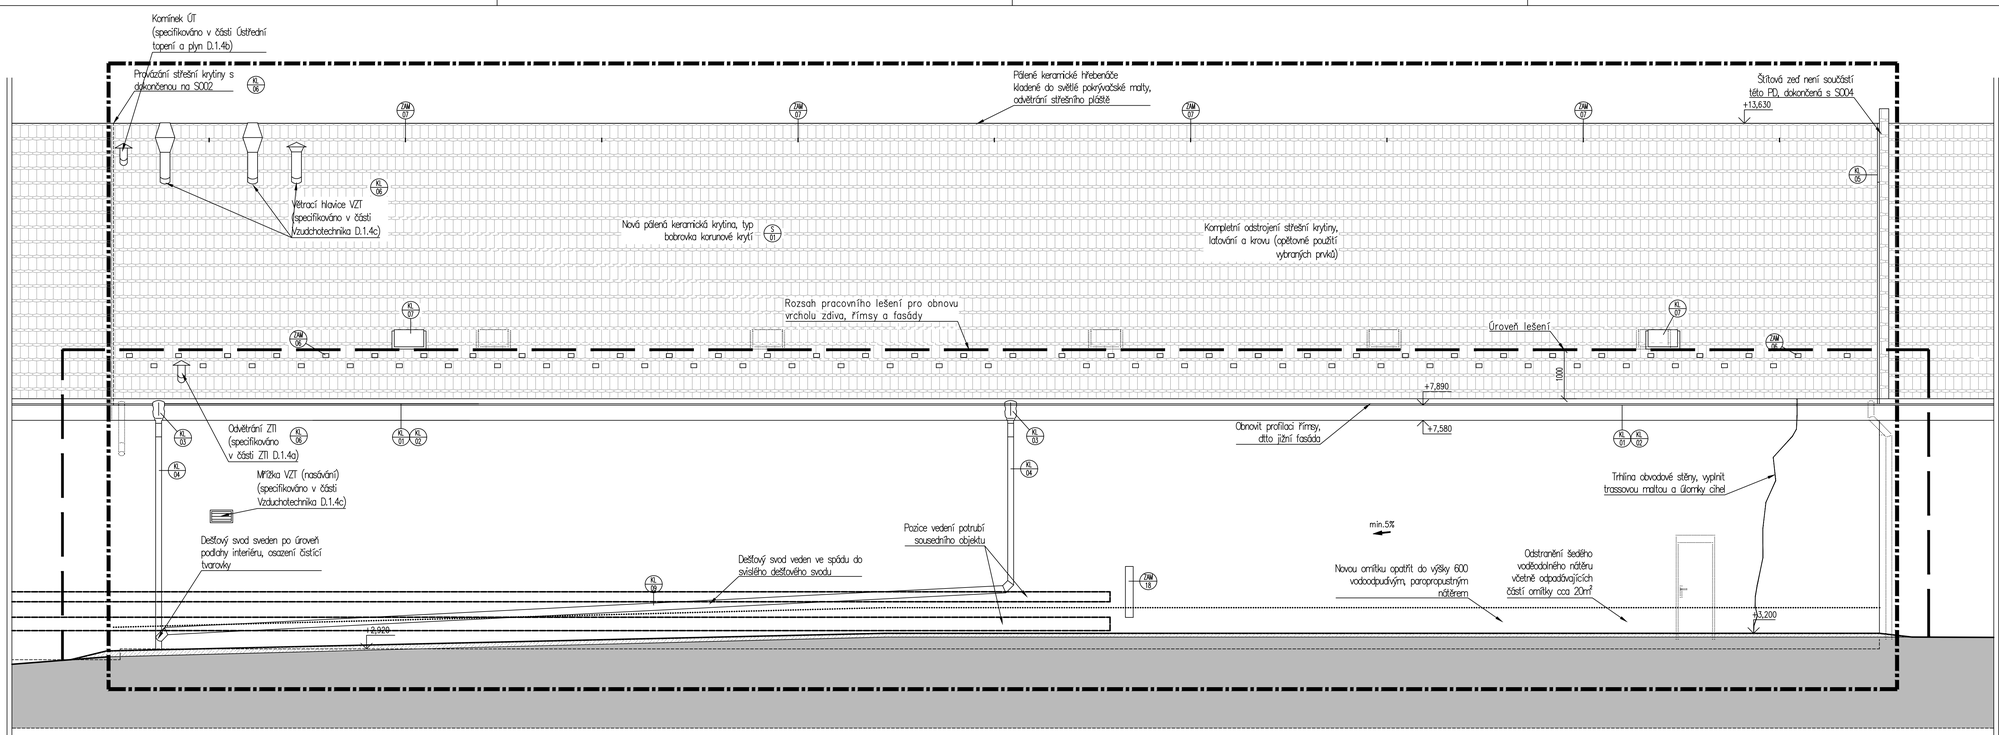

LEGENDA PRVKŮ:

HRANICE ETAPY

(D 01) – OZNAČENÍ DVEŘÍ
PRVKY JSOU SPECIFIKOVÁNY V PŘÍLOZE: TABULKY A SKLADBY

(ZMK 01) – OZNAČENÍ ZÁMEČNICKÝCH VÝROBKŮ
PRVKY JSOU SPECIFIKOVÁNY V PŘÍLOZE: TABULKY A SKLADBY

(KL 01) – OZNAČENÍ KLEMPÍŘSKÝCH VÝROBKŮ
PRVKY JSOU SPECIFIKOVÁNY V PŘÍLOZE: TABULKY A SKLADBY

(KAM 01) – OZNAČENÍ KAMENICKÝCH VÝROBKŮ
PRVKY JSOU SPECIFIKOVÁNY V PŘÍLOZE: TABULKY A SKLADBY

(P 01) – OZNAČENÍ SKLADEB PODLAH
SKLADBY JSOU SPECIFIKOVÁNY V PŘÍLOZE: TABULKY A SKLADBY

(K 01) – OZNAČENÍ SKLADEB STĚN
SKLADBY JSOU SPECIFIKOVÁNY V PŘÍLOZE: TABULKY A SKLADBY

(S 01) – OZNAČENÍ SKLADEB STROPŮ
SKLADBY JSOU SPECIFIKOVÁNY V PŘÍLOZE: TABULKY A SKLADBY

(S 01) – OZNAČENÍ SKLADEB STŘECH
SKLADBY JSOU SPECIFIKOVÁNY V PŘÍLOZE: TABULKY A SKLADBY

– HASICÍ PŘÍSTROJ PRÁŠKOVÝ PG 6

LEGENDA PRVKŮ:

HRANICE PRACOVNÍHO LEŠENÍ

ZÁKLADNÍ POPIS PRACÍ NA FASÁDĚ

PŘÍPRAVNÉ PRÁCE

PO DOHODĚ SE ZÁSTUPCI INVESTORA DEMONTOVAT EL. SILNOPROUDÉ A SLABOPROUDÉ ZAŘÍZENÍ ZE VŠECH FASÁD. VYJMOUT NEFUNKČNÍ KOVOVÉ PRVKY (CCA 10KS).

V ROZSAHU PODLE DOKUMENTACE POSTAVIT LEŠENÍ. PRO ROZEBRÁNÍ KRYTINY VČETNĚ KROVU.

KLEMPÍŘSKÉ PRÁCE, ODVOD SRÁŽKOVÝCH VOD

STÁVAJÍCÍ KLEMPÍŘSKÉ SVODY Z Cu A Al BUDOU ODSTRANĚNY.

DEŠŤOVÉ SVODY, PARAPETY, ŘÍMSY A DALŠÍ VYSTUPUJÍCÍ PRVKY BUDOU KRYTY NOVĚ KLEMPÍŘSKÝMI PRVKY ZHOTOVENÝMI Z POLOTVRDÉHO MĚDĚNÉHO PLECHU.

DEŠŤOVÉ SVODY BUDOU SVEDENY DO JEDNOTNÉ KANALIZACE NA NÁDVOŘÍ. NEDOCHÁZÍ K NAVÝŠENÍ POČTU ODVEDENÝCH SRÁŽKOVÝCH VOD BUDOU POUZE ZMĚNĚNY POZICE SVISLÝCH SVODŮ.

ZÁMEČNICKÉ PRVKY, OBNOVA A NOVÁ INSTALACE TRELÁŽÍ

BUDOU INSTALOVÁNY NOVÉ STŘEŠNÍ ZACHYTÁVAČE SNĚHU (LOPATKOVÉ CCA 200KS) A NOVÝ BEZPEČNOSTNÍ SYSTÉM PRO ÚDRŽBU (CCA 17KS).

KAMENICKÉ PRÁCE

BUDOU INSTALOVÁNY NOVÉ ŽULOVÉ KAMENNÉ PRAHY U VSTUPNÍCH VRAT A NOVÉ OKAPNÍ CHODNÍKY Z ARKÓZY NA JIŽNÍ STRANĚ OBJEKTU.

OPATŘENÍ PROTI VLHKOSTI

TERÉN V OKOLÍ OBJEKTU BUDE VYSPÁDOVÁN SMĚREM OD OBJEKTU V MINIMÁLNÍ SPÁDU 2% OD OBJEKTU. BUDOU ODSTRANĚNY VEŠKERÉ CEMENTOVÉ OMÍTKY VČETNĚ PROŠKRÁBÁNÍ SPÁR (CCA 75m²).

OBNOVA OMÍTKOVÝCH PLOCH, KAMENNÝCH KONSTRUKCÍ

PO REALIZACI LEŠENÍ BUDE PROVEDENA ZA ÚČASTI ZÁSTUPCE INVESTORA, NPÚ A PROJEKTANTA PODROBNÁ PROHLÍDKA OMÍTKOVÝCH PLOCH. BUDOU ODSTRANĚNY VŠECHNY NESOUDRŽNÉ OMÍTKY; CEMENTOVÉ OMÍTKY. HISTORICKÉ DOCHOVANÉ OMÍTKY BUDOU S VÝJIMKOU NESOUDRŽNÝCH VRSTEV ZACHOVÁNY A DOPLNĚNY NOVÝMI VÁPENNÝMI OMÍTKAMI (S PODÍLEM HYDR. VÁPNA) (CCA 50%).

NAVRHOVANÝ POSTUP

- PROKLEPAT NARUŠENOU VRSTVU OMÍTKY A NEJNUTNĚJŠÍ UVOLNĚNÉ ČÁSTI ODSTRANIT – CCA 30% CELKOVÉ PLOCHY
- ODSTRANIT NESOUDRŽNÉ PLOCHY OMÍTKY – CCA 30% CELKOVÉ PLOCHY
- ODSTRANIT BIOLOGICKÉ NAPADENÍ (MECHY, LIŠEJNÍKY) – CCA 20% CELKOVÉ PLOCHY
- ODSTRANIT KOTVÍCÍ NEVYUŽITÉ OCEL. PRVKY VE FASÁDĚ (CCA 10 KUSŮ).
- PEMRLOVÁNÍM NARUŠIT CEMENTOVÉ NÁTĚRY A POMOCÍ MOKRÉHO VZDUCHU ODSTRANIT VRSTVU BARVY (CCA 75m²).
- OMÍTKY DOKONALE OMÝT VLAŽNOU VODOU, ODSTRANIT ZPRAŠOVATĚLOU VRSTVU A NANÉST ŘEDĚNÝ ZPEVŇOVACÍ PROSTŘEDEK
- PRASKLINY ZBAVIT OMÍTKY, DŮKLADNĚ PROPLÁCHNOUT, VYPLNIT TRASSOVOU MALTOU S ÚLOMKY CIHEL. LOKÁLNĚ ZPEVNIT SJEDNOCUJÍCÍ PENETRACÍ A PŘETÁHNOUT PRASKLINU REPROFILAČNÍ MALTOU S VLOŽENÍM MŘÍŽKY–PERLINKY (8.max.800). POSTUPOVAT INDIVIDUÁLNĚ U KAŽDÉ PRASKLINY. (CCA 40bm).
- MÍSTA BEZ OMÍTKY NAHODIT VÁPENNOU JÁDROVOU OMÍTKOU. OMÍTKU NA HLAVNÍ ŘÍMSE ARMOVAT POMOCÍ NEKORODUJÍCÍCH ŠROUBŮ A POZINK. PLETIVA.
- LOKÁLNÍ POVRCHOVÉ VYSPRÁVKY NAD 4MM, NEROVNOSTI POVRCHU VRCHNÍ VRSTVY VYROVNAT OPRAVNOU MALTOU
- SJEDNOCENÍ ŠTUKOVÝCH POVRCHŮ BUDE PROVEDENO VÁPENNÝM ŠTUKEM Z RUKY (40mm).
- PROFILACE ŘÍMS BUDE OPRAVENA TAŽENOU MALTOU. TAŽENÍ ŘÍMS REALIZOVAT POMOCÍ OCEL. ŠABLONY VEDENÉ NA LIŠTÁCH.
- KRYCÍ FASÁDNÍ NÁTĚR – VÁPENNÁ MODIFIKOVANÁ BARVA (DVOJNÁSOBNÝ NÁTĚR)

POVRCH FASÁDY, BAREVNOST:

- CELOPLOŠNĚ SHODNÝ NÁTĚR SVĚTLE OKROVÝ, SJEDNOCENÝ S OKOLNÍMI OBJEKTY SO02 A SO04

PO OBVODU CELÉHO OBJEKTU BUDE VYTVOŘENA NEGATIVNÍ DRÁŽKA v=60mm VE STYKU S TERÉNEM

REVIZE Č.:	OBSAH :	DATUM :

TENTO VÝKRES JE DLE AUTORSKÉHO ZÁKONA MAJETKEM PROJEKTOVÉHO ATELIÉRU TŠ, JEHO KOPÍROVÁNÍ A ROZŠIŘOVÁNÍ JE MOŽNO POUZE SE SOUHLASEM AUTORA

MÍSTO STAVBY:	Zámek č.p.1, 252 63 Roztoky u Prahy – č. pozemku 30/2, 30/3, 2
OBJEDNATEL:	Středočeský kraj, Zborovská 11, 150 21 Praha 5
ZÁSTUPCE INVESTORA:	Středočeské muzeum v Roztokách, ředitelka PhDr. Zita SUCHÁNKOVÁ, tel. 233 029 034

PROJEKTANT:
PROJEKTOVÝ ATELIER
PRO ARCHITEKTURU A POZEMNÍ STAVBY, s.r.o.
BĚLEHRADSKÁ 199/70, 120 00, PRAHA 2, IČO : 45308616
TEL.: 224 255 555, 222 512 997 FAX: 222 512 997 EMAIL: ATELIERTS@ATELIERTS.CZ

AUTORSKÝ KOLEKTIV:	Ing. arch. Tomáš ŠANTAVÝ, Ing. arch. Tomáš EFLER, Mgr. Jana KLEMENTOVÁ, Ing. arch. Tomáš TOMSA		
ODPOVĚDNÝ PROJEKTANT:	Ing. arch. Tomáš ŠANTAVÝ		
HLINŽ.PROJEKTU:	ZPRACOVATEL ČÁSTI:	KRESLIL:	KONTROLOVAL:
Ing. arch. Tomáš ŠANTAVÝ	Ing. arch. Tomáš TOMSA	Ing. arch. Tomáš TOMSA	Ing. arch. Tomáš ŠANTAVÝ
Č.ZAK.: 910 095 17 00	NÁZEV DÍLA: AREÁL STŘEDOČESKÉHO MUZEA V ROZTOKÁCH U PRAHY OBNOVA A REKONSTRUKCE PROVOZNÍHO A EXPOZIČNÍHO ZÁZEMÍ		Č.PARE:
DATUM: 10/2017			
POČET A4: 8			
NÁZEV*.DWG: So03_Roztoky_archeologie	NÁZEV OBJEKTU: SO/03 - PŘESTAVBA STODOLY PRO INSTALACI ARCHEOLOGICKÉ INTERAKTIVNÍ EXPOZICE "STOPAMI VĚKŮ"		
MĚŘÍTKO: 1:50			
STUPEŇ: Pro provedení stavby DPS	ČÁST: D.1.1 ARCHITEKTONICKO STAVEBNÍ		Č.PŘÍLOHY: 09
PROFESE: Stavebně–architektonická	NÁZEV PŘÍLOHY: POHLED SEVERNÍ		