



ŘEZ A-A

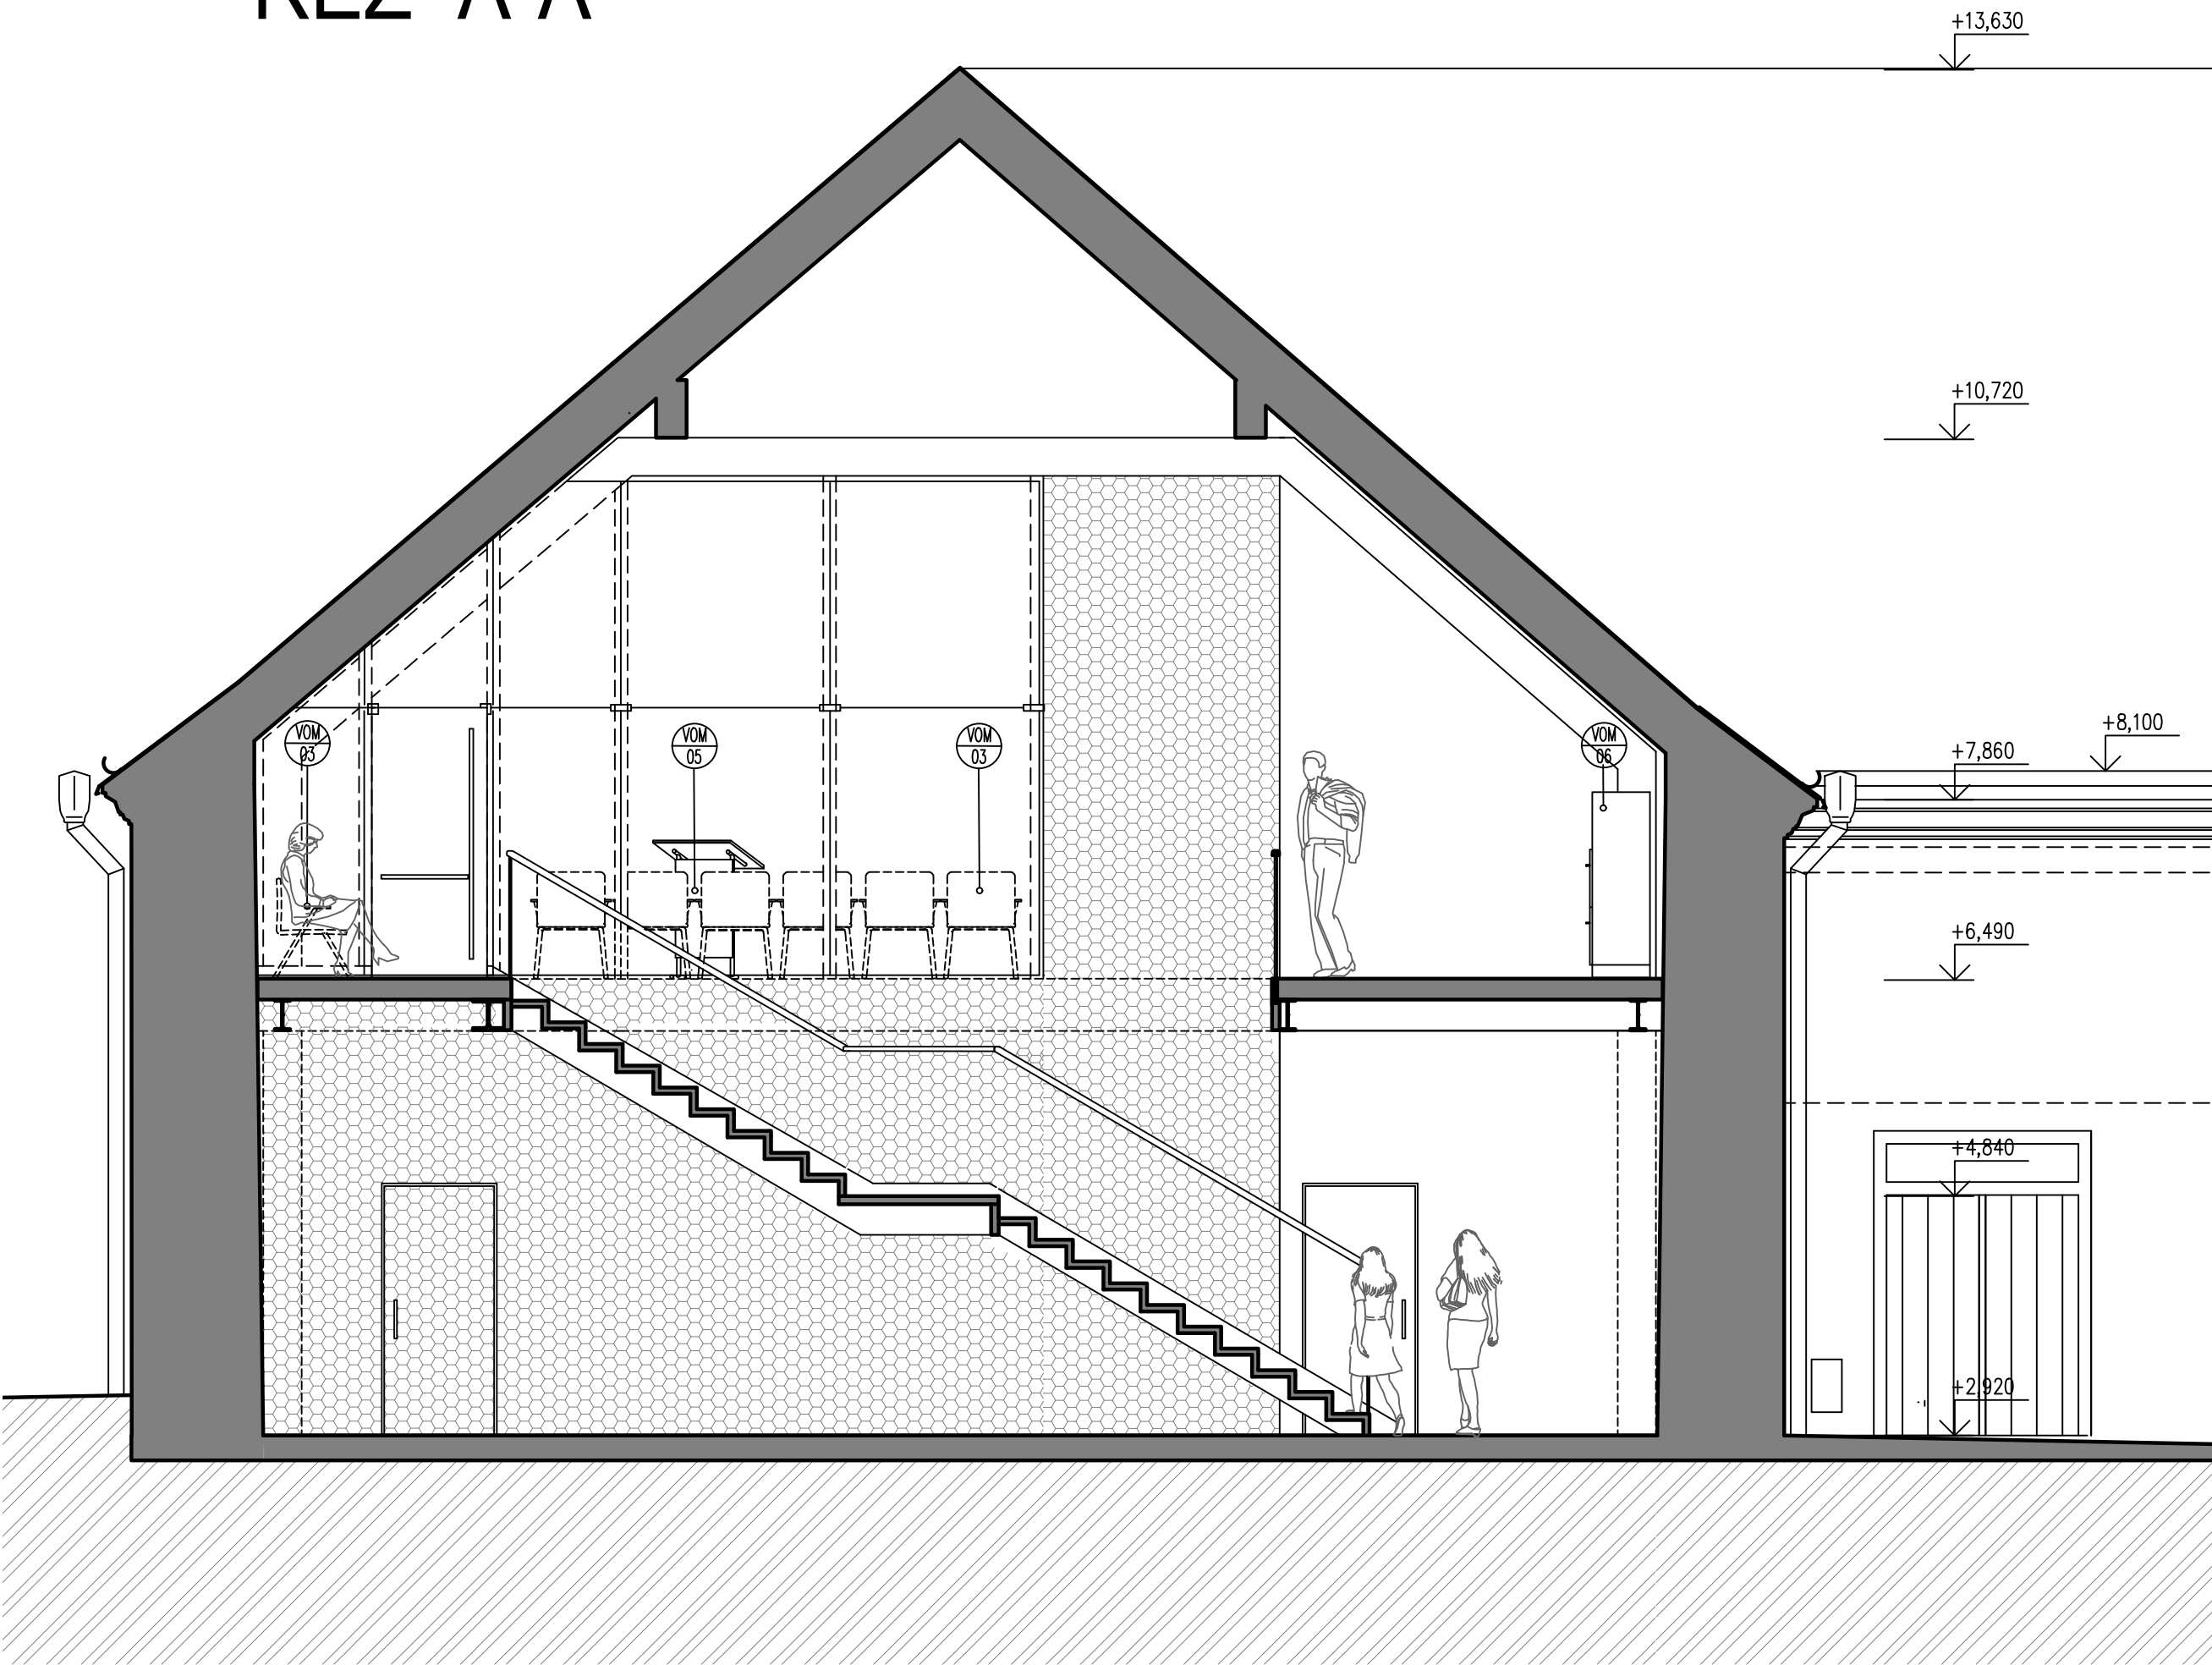

ŘEZ B-B

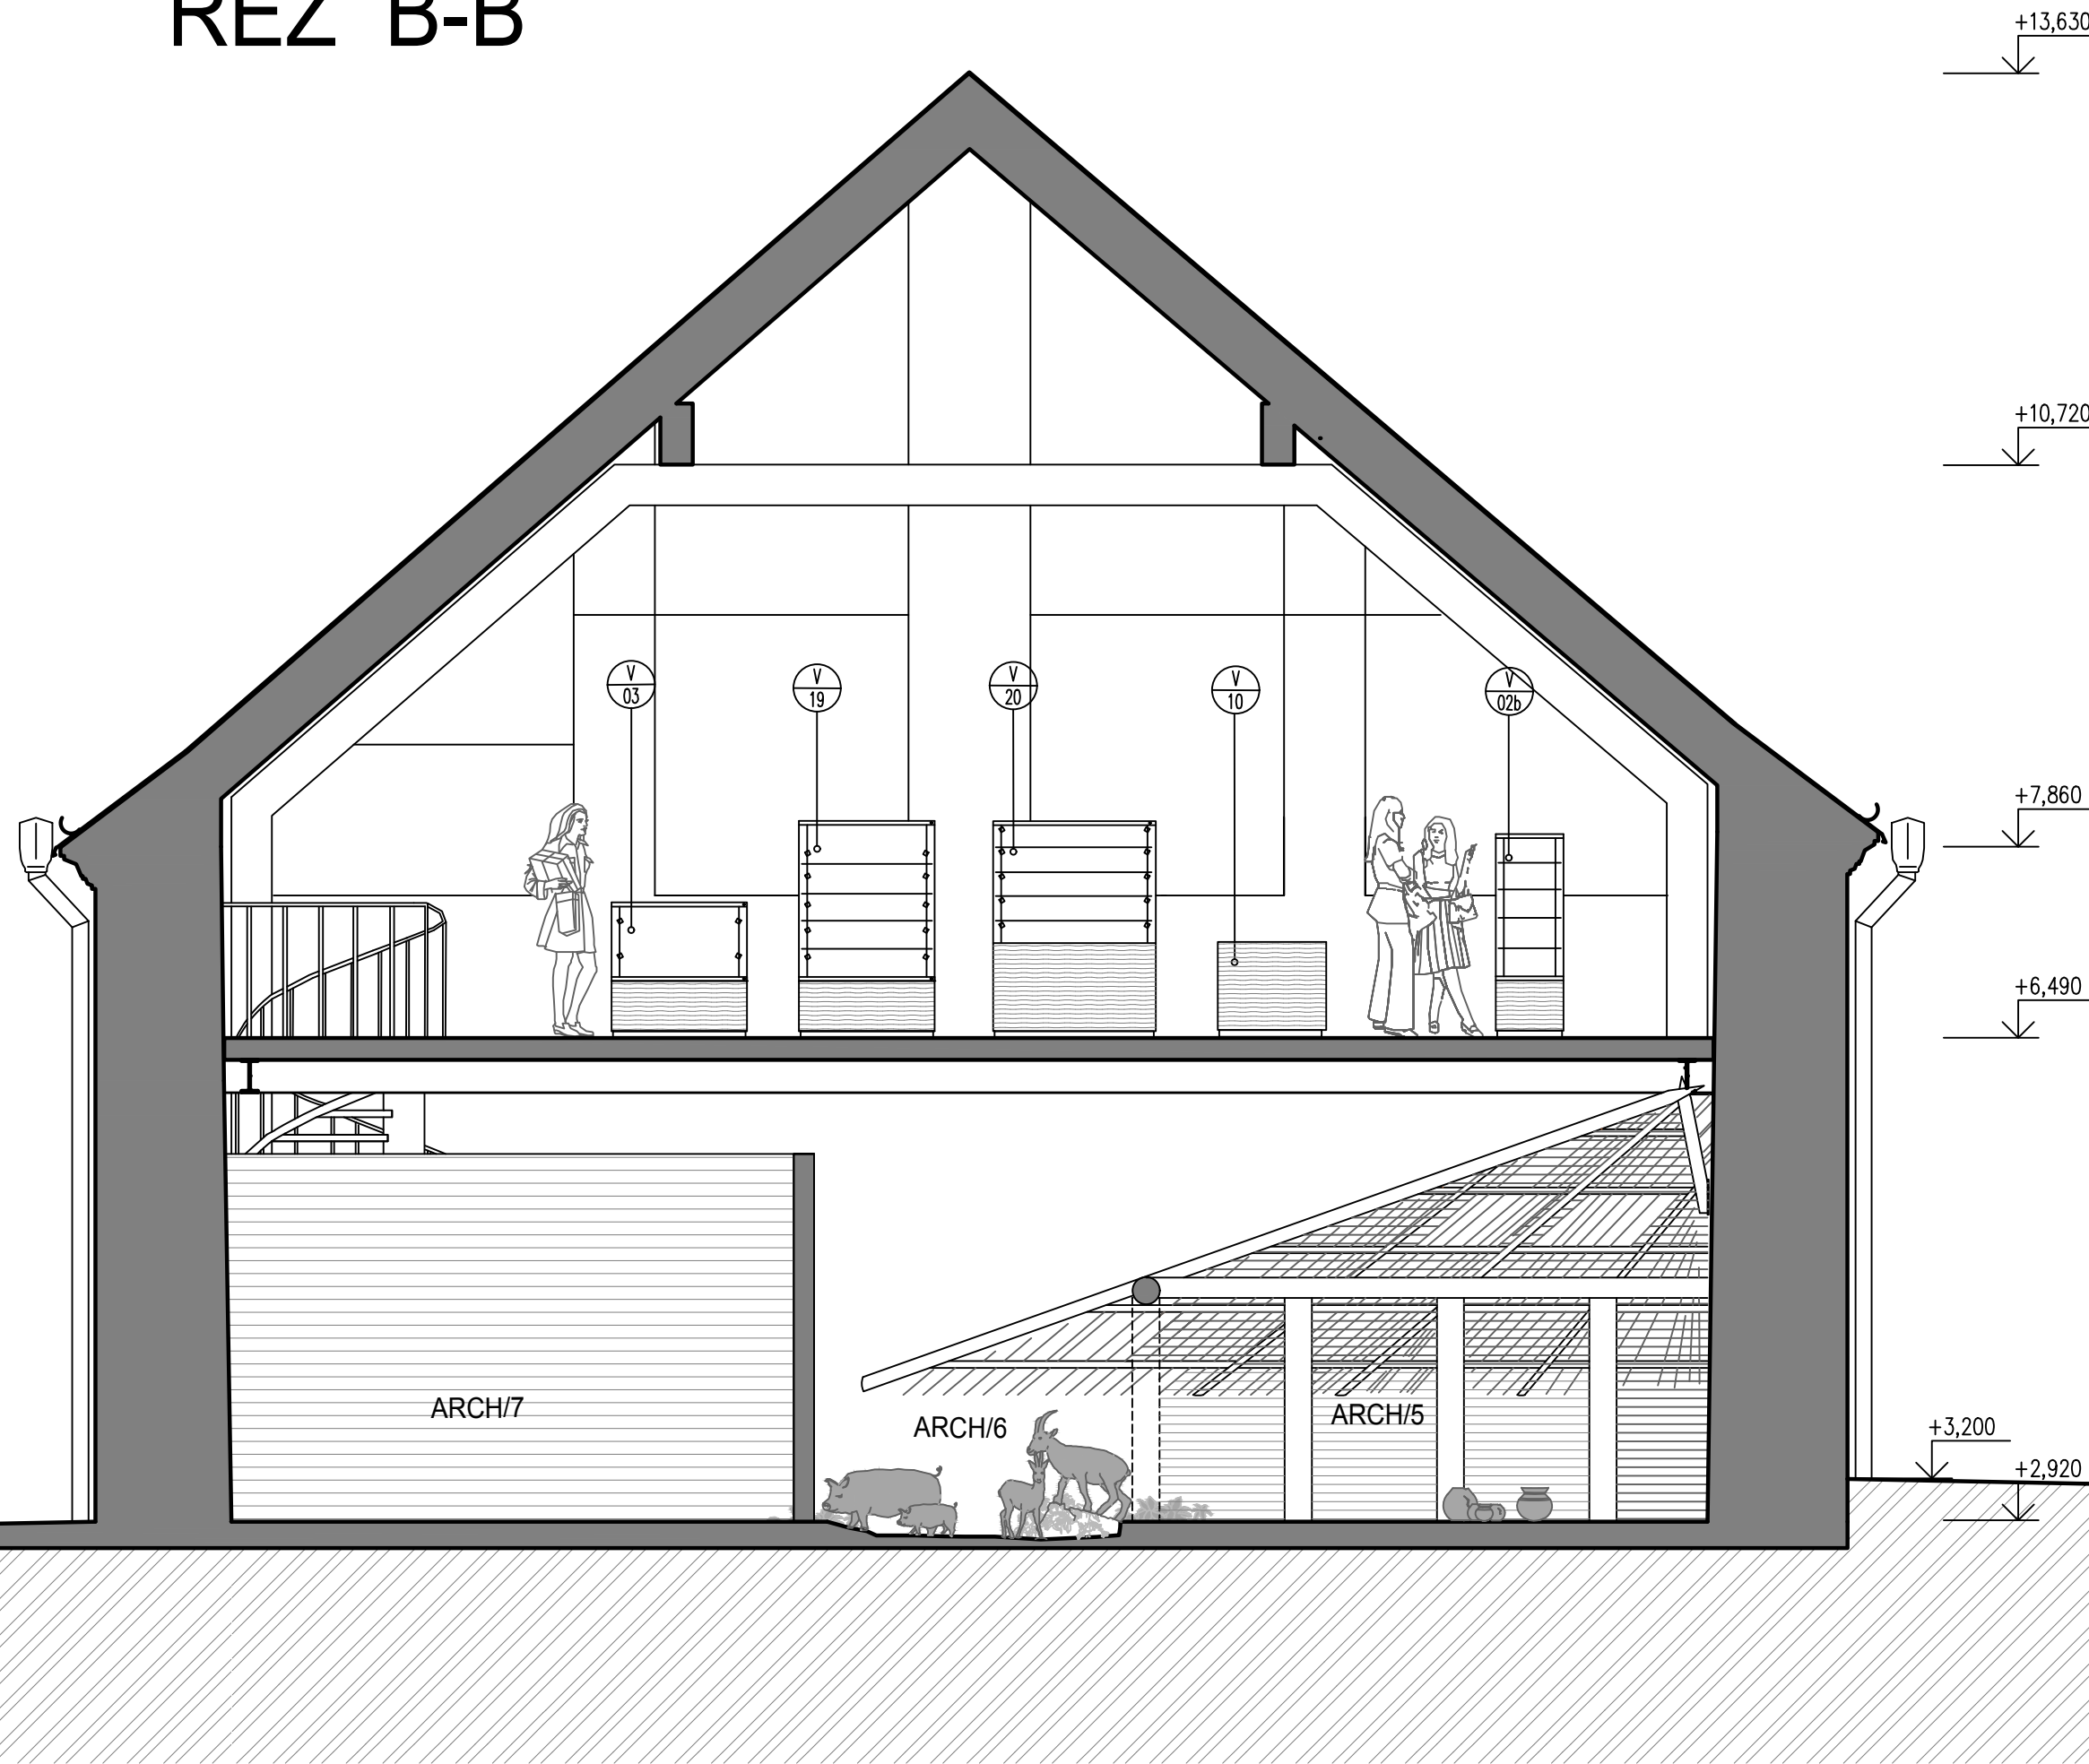

LEGENDA POPISŮ

GR/07 GRAFICKY ŘEŠENÉ POPISY, ORIENTAČNÍ SYSTÉM

SW/08 SOFTWARE VYBAVENÍ

ARCH/17 ARCHEOLOGICKÉ EXPONÁTY

V  
01

VITRINY

VEM  
07

VESTAVĚNÉ PRVKY INTERIÉRU

VOM  
04

VOLNÉ PRVKY INTERIÉRU

REVIZE Č.:	OBSAH :	DATUM :

TENTO VÝKRES JE DÍLE AUTORSKÉHO ZÁKONA MAJETKEM PROJEKTOVÉHO ATELIERU TŠ, JEHO KOPÍROVÁNÍ A ROZŠÍŘOVÁNÍ JE MOŽNO POUZE SE SOUHLASEM AUTORA

MÍSTO STAVBY:	Zámek č.p.1, 252 63 Roztoky u Prahy – č. pozemku 30/2, 30/3, 2		
OBJEDNATEL:	Středočeský kraj, Zborovská 11, 150 21 Praha 5		
ZÁSTUPCE INVESTORA:	Středočeské muzeum v Roztokách, ředitelka PhDr. Zita SUCHÁNKOVÁ, tel. 233 029 034		
PROJEKTANT:	<div><div></div><div><b>PROJEKTOVÝ ATELIER PRO ARCHITEKTURU A POZEMNÍ STAVBY, s.r.o.</b> BĚLEHRADSKÁ 199/70, 120 00, PRAHA 2, IČO : 45308616 TEL.: 224 255 555, 222 512 997 FAX: 222 512 997 EMAIL: ATELIERTS@ATELIERTS.CZ</div></div>		
AUTORSKÝ KOLEKTIV:	Ing. arch. Tomáš ŠANTAVÝ, Ing. arch. Tomáš EFLER, Mgr. Jana KLEMENTOVÁ, Ing. arch. Tomáš TOMSA		
ODPOVĚDNÝ PROJEKTANT:	Ing. arch. Tomáš ŠANTAVÝ		
HLINÍŽ.PROJEKTU:	ZPRACOVATEL ČÁSTI:	KRESLIL:	KONTROLOVAL:
Ing. arch. Tomáš ŠANTAVÝ	Ing. arch. Tomáš TOMSA Eva VEVEŘKOVÁ	Ing. arch. Tomáš TOMSA Eva VEVEŘKOVÁ	Ing. arch. Tomáš ŠANTAVÝ
Č.ZAK.:	<b>NÁZEV DÍLA:</b>  <b>AREÁL STŘEDOČESKÉHO MUZEA V ROZTOKÁCH U PRAHY</b> <b>OBNOVA A REKONSTRUKCE PROVOZNIHO A EXPOZIČNÍHO ZÁZEMÍ</b>		Č.PARE:
910 095 17 00			
DATUM:			
10/2017	<b>NÁZEV OBJEKTU:</b>  <b>SO/03 - PŘESTAVBA STODOLY</b> <b>PRO INSTALACI ARCHEOLOGICKÉ INTERAKTIVNÍ EXPOZICE "STOPAMI VĚKŮ"</b>		Č.PŘÍLOHY:
POČET A4:			
6			
NÁZEV*.DWG:	<b>ČÁST:</b>  <b>D.1.1a INTERIÉR A EXPOZICE</b>		<b>03</b>
So03_Roztoky__archeologie			
MĚŘÍTKO:			
1:50	<b>NÁZEV PŘÍLOHY:</b>  <b>ŘEZ A - A', ŘEZ B - B'</b>		
STUPEŇ:			
Pro provedení stavby DPS			
PROFESE:			
Stavebně—architektonická			