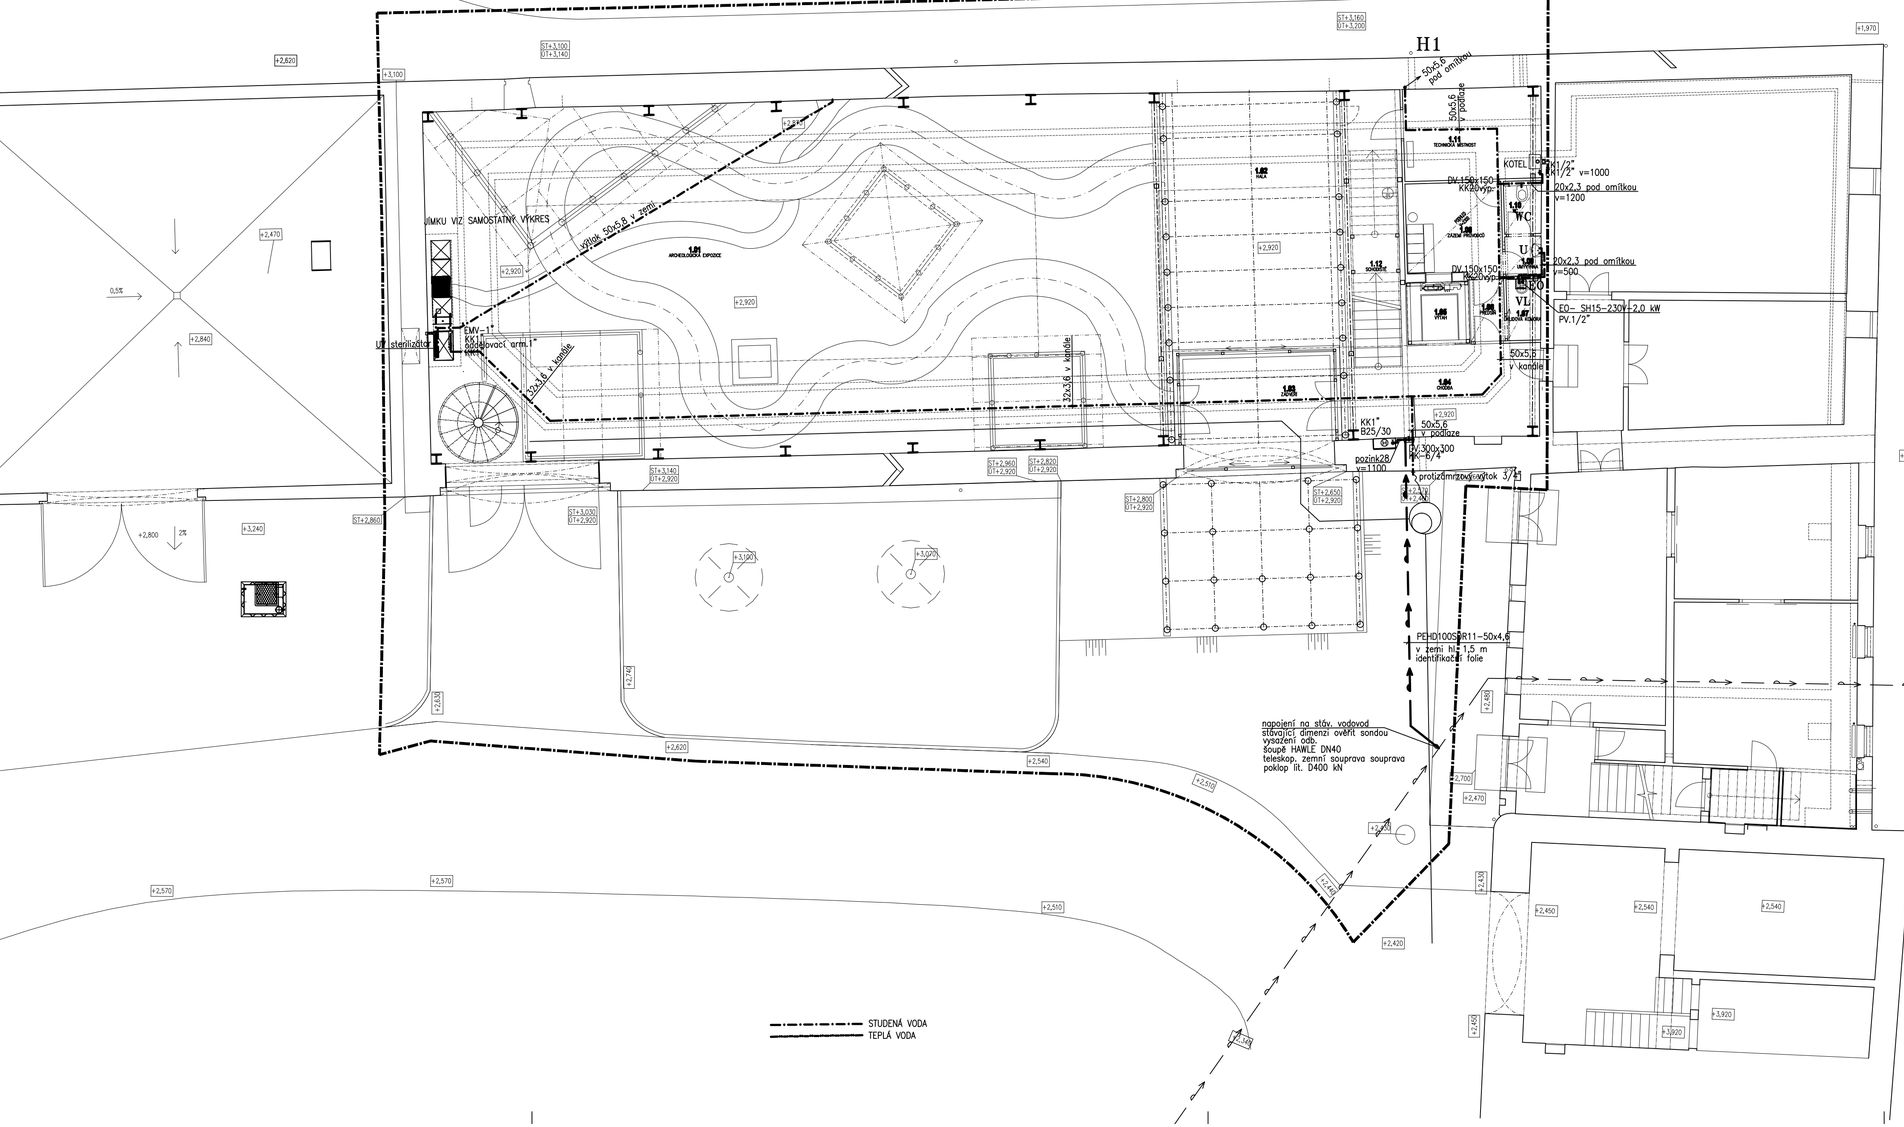


| Tabulka místností | | |
|---|---|---|
| Číslo | Jméno | Plocha [m²] |
| 1.01 | ARCHEOLOGICKÁ EXPOZICE | 255,2 |
| 1.02 | HALA | 46,96 |
| 1.03 | ZÁDVEŘÍ | 18,48 |
| 1.04 | CHODBA | 22,03 |
| 1.05 | VÝTAH | 2,89 |
| 1.06 | PŘEDSÍŇ | 2,15 |
| 1.07 | ÚKLIDOVÁ KOMORA | 2,03 |
| 1.08 | ZÁZEMÍ PRŮVODCŮ | 8,64 |
| 1.09 | UMÝVÁRNA | 1,36 |
| 1.10 | WC | 1,79 |
| 1.11 | TECHNICKÁ MÍSTNOST | 12,17 |
| 1.12 | SCHODIŠTĚ | 10,07 |

Celková plocha [m2]: 383,78

| REVIZE Č.: | OBSAH : | DATUM : |
|---|---|---|
| | | |

TENTO VÝKRES JE DLE AUTORSKÉHO ZÁKONA MAJETKEM PROJEKTOVÉHO ATELIÉRU TŠ, JEHO KOPÍROVÁNÍ A ROZŠIŘOVÁNÍ JE MOŽNO POUZE SE SOUHLASEM AUTORA

| | |
|---|---|
| MÍSTO STAVBY: | Zámek č.p.1, 252 63 Roztoky u Prahy – č. pozemku 30/2, 30/3, 2 |
| OBJEDNATEL: | Středočeský kraj, Zborovská 11, 150 21 Praha 5 |
| ZÁSTUPCE INVESTORA: | Středočeské muzeum v Roztokách, ředitelka PhDr. Zita SUCHÁNKOVÁ, tel. 233 029 034 |

PROJEKTANT:
PROJEKTOVÝ ATELIER
PRO ARCHITEKTURU A POZEMNÍ STAVBY, s.r.o.
BĚLEHRADSKÁ 199/70, 120 00, PRAHA 2, IČO : 45308616
TEL.: 224 255 555, 222 512 997 FAX: 222 512 997 EMAIL: ATELIERTS@ATELIERTS.CZ

| | | | |
|---|---|---|---|
| AUTORSKÝ KOLEKTIV: | Ing. arch. Tomáš ŠANTAVÝ, Ing. arch. Tomáš EFLER, Mgr. Jana KLEMENTOVÁ, Ing. arch. Tomáš TOMSA | | |
| ODPOVĚDNÝ PROJEKTANT: | Ing. arch. Tomáš ŠANTAVÝ | | |
| HL.INŽ.PROJEKTU: | ZPRACOVATEL ČÁSTI: | KRESLIL: | KONTROLOVAL: |
| Ing. arch. Tomáš ŠANTAVÝ | Jiří Holub | Jiří Holub | Ing. arch. Tomáš ŠANTAVÝ |

| | | |
|---|---|---|
| Č.ZAK.: 910 095 17 00 | NÁZEV DÍLA: AREÁL STŘEDOČESKÉHO MUZEA V ROZTOKÁCH U PRAHY<br>OBNOVA A REKONSTRUKCE PROVOZNÍHO A EXPOZIČNÍHO ZÁZEMÍ | Č.PARE: |
| DATUM: 10/2017 | | |
| POČET A4: 4 | | |
| NÁZEV*.DWG: So03_Roztoky_archeologie | NÁZEV OBJEKTU: SO/03 - PŘESTAVBA STODOLY<br>PRO INSTALACI ARCHEOLOGICKÉ INTERAKTIVNÍ EXPOZICE "STOPAMI VĚKŮ" | |
| MĚŘÍTKO: 1:100 | | |
| STUPEŇ: Pro provedení stavby DPS | ČÁST: D.1.4a ZDRAVOTNĚ TECHNICKÉ INSTALACE | Č.PŘÍLOHY: V1 |
| PROFESE: ZTI | NÁZEV PŘÍLOHY: 1.NP VODOVOD | |