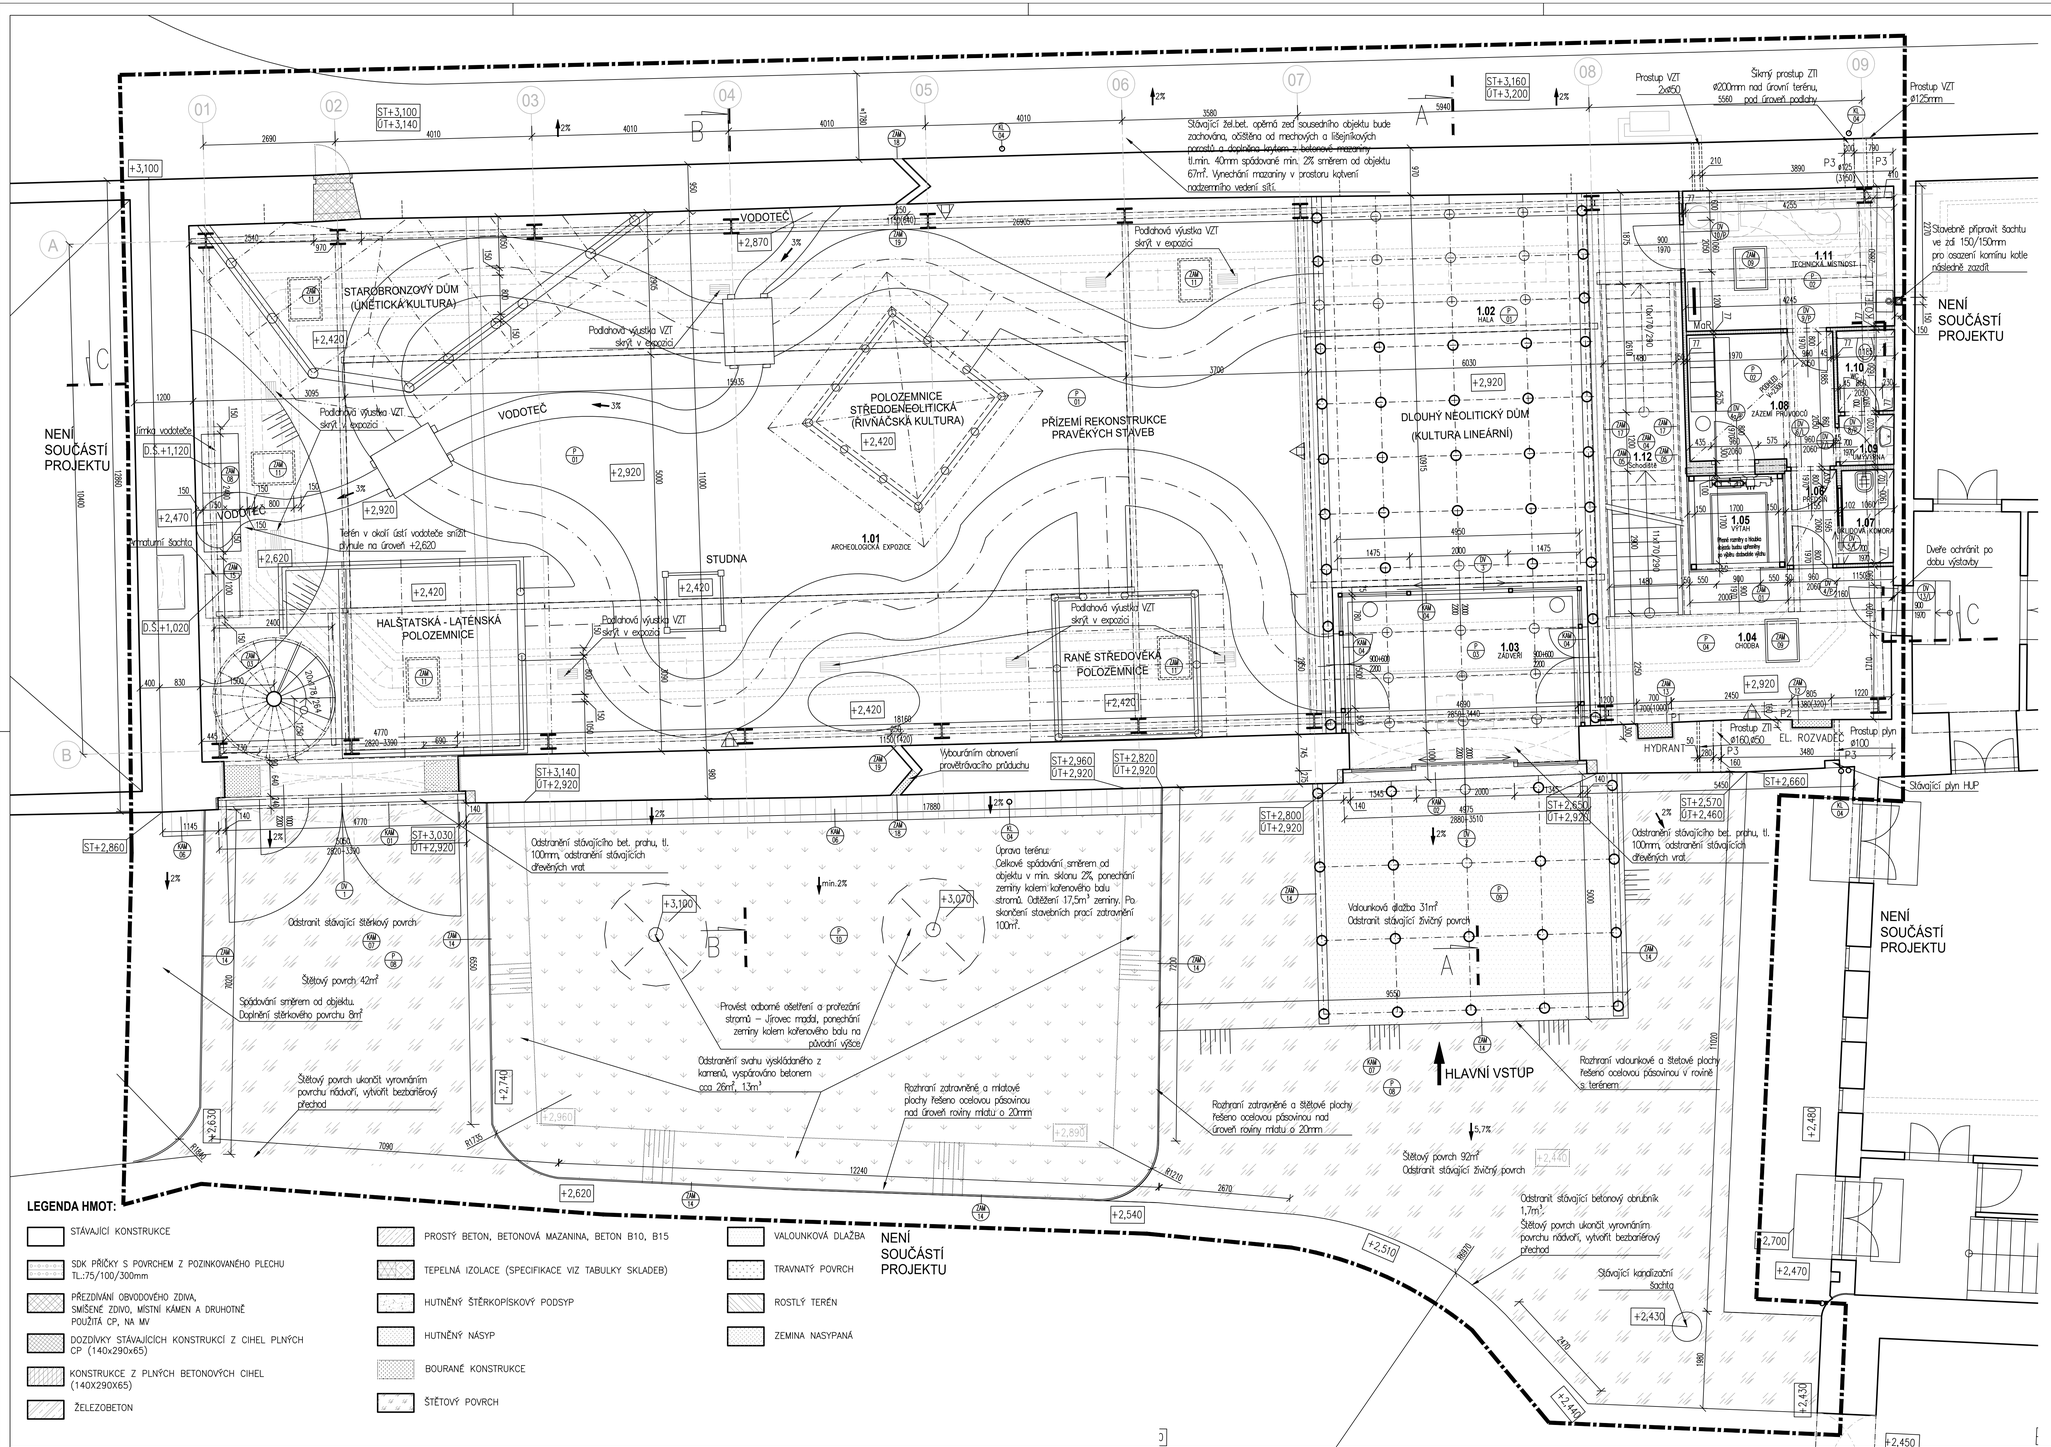

Tabulka místností

Číslo	Jméno	Plocha [m²]	Podlaha	Stěny	Strop
1.01	ARCHEOLOGICKÁ EXPOZICE	255,12	P/01	W/01	C/01
1.02	HALA	46,96	P/01	W/01,W/03	C/01
1.03	ZÁDVEŘÍ	18,48	P/03	W/01, skleněná stěna	C/04
1.04	CHODBA	22,92	P/04	W/01,W/02,W/03	C/01
1.05	VÝTAH	2,89	P/07	ZAM/01	–
1.06	PŘEDSÍŇ	2,17	P/02	W/03	C/03
1.07	ÚKLIDOVÁ KOMORA	1,96	P/02	W/03,W/04,W/06	C/03
1.08	ZÁZEMÍ PRŮVODCŮ	8,00	P/02	W/03,W/07	C/03
1.09	UMÝVÁRNA	1,13	P/02	W/03,W/04	C/03
1.10	WC	1,79	P/02	W/03,W/04	C/03
1.11	TECHNICKÁ MÍSTNOST	12,17	P/02	W/01,W/02, W/03	C/02
1.12	SCHODIŠTĚ	10,04	P/06	–	–

Celková plocha [m²]: 383,72

LEGENDA PRVKŮ:

- HRANICE ETAPY
- DV 01L – OZNAČENÍ DVEŘÍ PRVKY JSOU SPECIFIKOVÁNY V PŘÍLOZE: TABULKY A SKLADBY
- ZAM 01 – OZNAČENÍ ZÁMEČNICKÝCH VÝROBKŮ PRVKY JSOU SPECIFIKOVÁNY V PŘÍLOZE: TABULKY A SKLADBY
- KL 01 – OZNAČENÍ KLEMPÍŘSKÝCH VÝROBKŮ PRVKY JSOU SPECIFIKOVÁNY V PŘÍLOZE: TABULKY A SKLADBY
- KAM 01 – OZNAČENÍ KAMENICKÝCH VÝROBKŮ PRVKY JSOU SPECIFIKOVÁNY V PŘÍLOZE: TABULKY A SKLADBY
- P 01 – OZNAČENÍ SKLADEB PODLAH SKLADBY JSOU SPECIFIKOVÁNY V PŘÍLOZE: TABULKY A SKLADBY
- W 01 – OZNAČENÍ SKLADEB STĚN SKLADBY JSOU SPECIFIKOVÁNY V PŘÍLOZE: TABULKY A SKLADBY
- C 01 – OZNAČENÍ SKLADEB STROPŮ SKLADBY JSOU SPECIFIKOVÁNY V PŘÍLOZE: TABULKY A SKLADBY
- S 01 – OZNAČENÍ SKLADEB STŘECH SKLADBY JSOU SPECIFIKOVÁNY V PŘÍLOZE: TABULKY A SKLADBY
- HASÍCÍ PŘÍSTROJ PRÁŠKOVÝ PG 6

POZNÁMKA

- NOVÉ STĚNY BUDOU LEHKÉ MONTOVANÉ SDK PŘÍČKY S POZINKOVANÝM PLECHEM NA LÍCI (VIZ LEGENDA MATERIÁLU).
- PŘEKLADY VE VYBOURANÝCH OTVORECH STÁVAJÍCÍHO NOSNÉHO ZDIVA BUDOU Z OCELOVÝCH NOSNÍKŮ (VIZ TABULKY PŘEKLADŮ)
- ROZMĚRY NIK ROZVADĚČŮ NUTNO UPRAVIT DLE SKUTEČNĚ DODANÝCH ROZVADĚČŮ
- Z POVRCHŮ STĚN BUDOU ODSTRANĚNY STÁVAJÍCÍ NOVODOBÉ MALBY
- NOVÉ OMÍTKY: HLINĚNÁ OMÍTKA Z RUKY TAŽENÁ
- OCELOVÉ KONSTRUKCE BUDOU OČIŠTĚNY, OPATŘENY REAKTIVNÍ ZÁKLADOVOU BARVOU A 2x VRCHNÍ NÁTĚR RAL 9004, NOSNÉ PRVKY BUDOU OPATŘENY PROTIPOŽÁRNÍM NÁTĚREM
- HASÍCÍ PŘÍSTROJE BUDOU UMÍSTĚNY DLE ČÁSTI POŽÁRNÍ OCHRANA, UMÍSTĚNÍ BUDE UPŘESNĚNO DLE INSTALACE INTERIÉRŮ
- KONSTRUKCE OCHOZU TVOŘENA TRAPÉZOVÝM PLECHEM TS 40S/160, BETONOVÁ DESKA 120mm NAD VLNU. SPODNÍ VÝZTUŽ VKLÁDANÁ DO VLN. HORNÍ VÝZTUŽ Q257A. VIZ ČÁST D.1.2 STAVEBNÉ KONSTRUKČNÍ
- VEŠKERÉ STÁVAJÍCÍ PODLAHY BUDOU ODSTRANĚNY A NAHRAZENY NOVÝMI – VIZ SKLADBY PODLAH
- BUDE PROVEDEN INSTALAČNÍ KANÁLEK PRO ROZVODY SÍTÍ
- KANÁLEK BUDE PŘÍSTUPNÝ POMOCÍ POKLOPŮ S VÝPLNÍ DLE TYPU PODLAHY
- PŘECHODY RŮZNÝCH POVRCHŮ BUDOU OSAZENY PŘECHODOVÝMI LIŠTAMI
- SOUČÁSTÍ DVEŘÍ BUDOU ZARÁŽKY V PODLAZE
- BETONOVÉ KONSTRUKCE BUDOU DILATOVÁNY OD STĚNY PÁSKEM PPE TL. 10 MM
- DŘEVĚNÉ PRVKY MUSÍ BÝT SLOŽENY Z ČÁSTÍ BEZ DOPLŇKŮ (SLOŽENÍ Z VĚTŠÍCH DÍLŮ)
- PRVKY KROVU MUSÍ BÝT OČÍSLOVÁNY Z DŮVODU OPĚTOVNÉHO ULOŽENÍ (KROVKVE) NA STEJNOU POZICI V NOVÉM KROVU.

VEŠKERÉ POVRCHY, NÁTĚRY BUDOU VZORKOVÁNY, PO PÍSEMNÉM ODSOUHLASENÍ INVESTOREM, PROJEKTANTEM PROVEDENY V CELÉ PLOŠE.

REVIZE Č.:	OBSAH :	DATUM :

TENTO VÝKRES JE DLE AUTORSKÉHO ZÁKONA MAJETNEM PROJEKTOVÉHO ATELIÉRU TŠ, JEHO KOPÍROVÁNÍ A ROZŠIŘOVÁNÍ JE MOŽNO POUZE SE SOUHLASEM AUTORA

MÍSTO STAVBY:	Zámek č.p.1, 252 63 Roztoky u Prahy – č. pozemku 30/2, 30/3, 2
OBJEDNATEL:	Středočeský kraj, Zborovská 11, 150 21 Praha 5
ZÁSTUPCE INVESTORA:	Středočeské muzeum v Roztokách, ředitelka PhDr. Zita SUCHÁNKOVÁ, tel. 233 029 034

PROJEKTANT:
PROJEKTOVÝ ATELIER PRO ARCHITEKTURU A POZEMNÍ STAVBY, s.r.o.
BĚLEHRADSKÁ 199/70, 120 00, PRAHA 2, IČO : 45308616
TEL.: 224 255 555, 222 512 997 FAX: 222 512 997 EMAIL: ATELIERTS@ATELIERTS.CZ

AUTORSKÝ KOLEKTIV:	Ing. arch. Tomáš ŠANTAVÝ, Ing. arch. Tomáš EFLER, Mgr. Jana KLEMENTOVÁ, Ing. arch. Tomáš TOMSA		
ODPOVĚDNÝ PROJEKTANT:	Ing. arch. Tomáš ŠANTAVÝ		
HLAVNÍ PROJEKTU:	ZPRACOVATEL ČÁSTI:	KRESLIL:	KONTROLOVAL:
Ing. arch. Tomáš ŠANTAVÝ	Ing. arch. Tomáš TOMSA	Ing. arch. Tomáš TOMSA	Ing. arch. Tomáš ŠANTAVÝ
Č.ZAK.: 910 095 17 00	NÁZEV DÍLA: AREÁL STŘEDOČESKÉHO MUZEA V ROZTOKÁCH U PRAHY – OBNOVA A REKONSTRUKCE PROVOZNÍHO A EXPOZIČNÍHO ZÁZEMÍ		Č.PARE:
DATUM: 10/2017			
POČET A4: 10			
NÁZEV*.DWG: So03_Roztoky_archeologie	NÁZEV OBJEKTU: SO/03 - PŘESTAVBA STODOLY PRO INSTALACI ARCHEOLOGICKÉ INTERAKTIVNÍ EXPOZICE "STOPAMI VĚKŮ"		
MĚŘÍTKO: 1:50			
STUPEŇ: Pro provedení stavby DPS	ČÁST: D.1.1 ARCHITEKTONICKO STAVEBNÍ		Č.PŘÍLOHY: 03
PROFESE: Stavebně–architektonická	NÁZEV PŘÍLOHY: PŮDORYS PŘÍZEMÍ 1. NP		