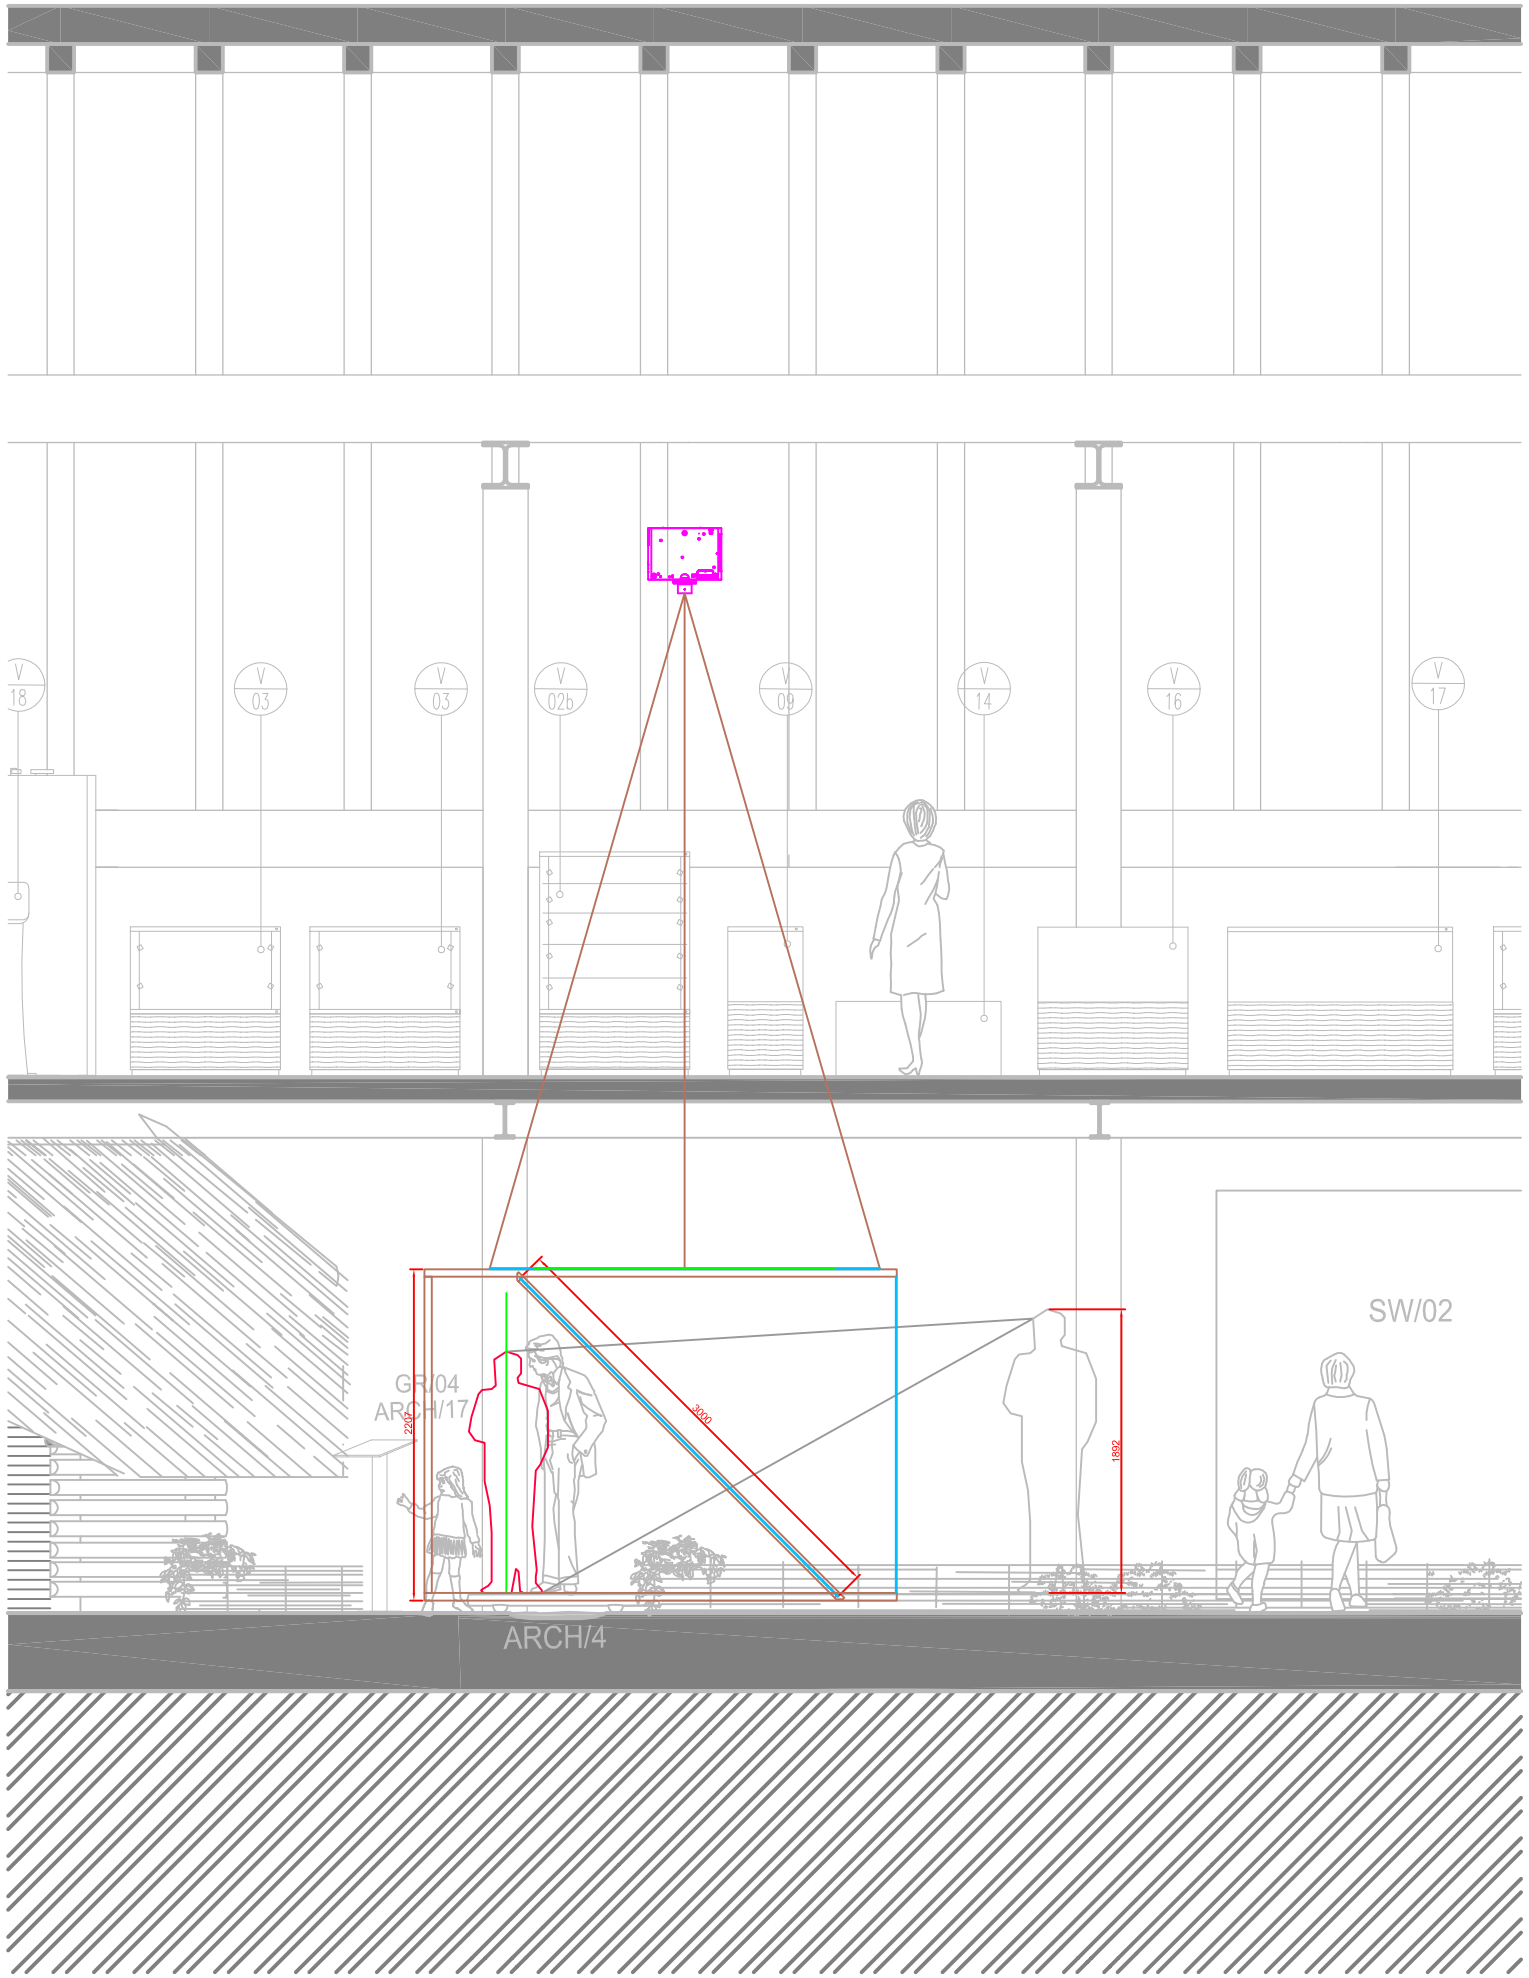

REVIZE Č.:	**OBSAH :**	**DATUM :**

TENTO VÝKRES JE DLE AUTORSKÉHO ZÁKONA MAJETKEM PROJEKTOVÉHO ATELIÉRU TŠ, JEHO KOPÍROVÁNÍ A ROZŠIŘOVÁNÍ JE MOŽNO POUZE SE SOUHLASEM AUTORA

MÍSTO STAVBY:	Zámek č.p.1, 252 63 Roztoky u Prahy – č. pozemku 30/2, 30/3, 2
OBJEDNATEL:	Středočeský kraj, Zborovská 11, 150 21 Praha 5
ZÁSTUPCE INVESTORA:	Středočeské muzeum v Roztokách, ředitelka PhDr. Zita SUCHÁNKOVÁ, tel. 233 029 034

PROJEKTANT:

PROJEKTOVÝ ATELIER
PRO ARCHITEKTURU A POZEMNÍ STAVBY, s.r.o.
BĚLEHRADSKÁ 199/70, 120 00, PRAHA 2, IČO : 45308616
TEL.: 224 255 555, 222 512 997 FAX: 222 512 997 EMAIL: ATELIERTS@ATELIERTS.CZ

AUTORSKÝ KOLEKTIV:	Ing. arch. Tomáš ŠANTAVÝ, Ing. arch. Tomáš EFLER, Mgr. Jana KLEMENTOVÁ, Ing. arch. Tomáš TOMSA		
ODPOVĚDNÝ PROJEKTANT:	Ing. arch. Tomáš ŠANTAVÝ		
HL.INŽ.PROJEKTU:	**ZPRACOVATEL ČÁSTI:**	**KRESLIL:**	**KONTROLOVAL:**
Ing. arch. Tomáš ŠANTAVÝ	Ing. arch. Tomáš TOMSA	Václav Bradáč	Ing. arch. Tomáš ŠANTAVÝ

Č.ZAK.: 910 095 17 00	**NÁZEV DÍLA:** **AREÁL STŘEDOČESKÉHO MUZEA V ROZTOKÁCH U PRAHY** OBNOVA A REKONSTRUKCE PROVOZNÍHO A EXPOZIČNÍHO ZÁZEMÍ	**Č.PARÉ:**
DATUM: 10/2017	**NÁZEV OBJEKTU:** **SO/03 - PŘESTAVBA STODOLY** PRO INSTALACI ARCHEOLOGICKÉ INTERAKTIVNÍ EXPOZICE "STOPAMI VĚKŮ"	
STUPEŇ: Pro provedení stavby DPS	**ČÁST:** **D.1.1a INTERIÉR A EXPOZICE**	**Č.PŘÍLOHY:** **HP03**
PROFESE: Architektonicko–stavební	**NÁZEV PŘÍLOHY:** **HOLOGRAFICKÁ PROJEKCE - ŘEZ 1**	