


BOKORYS

NÁRYS

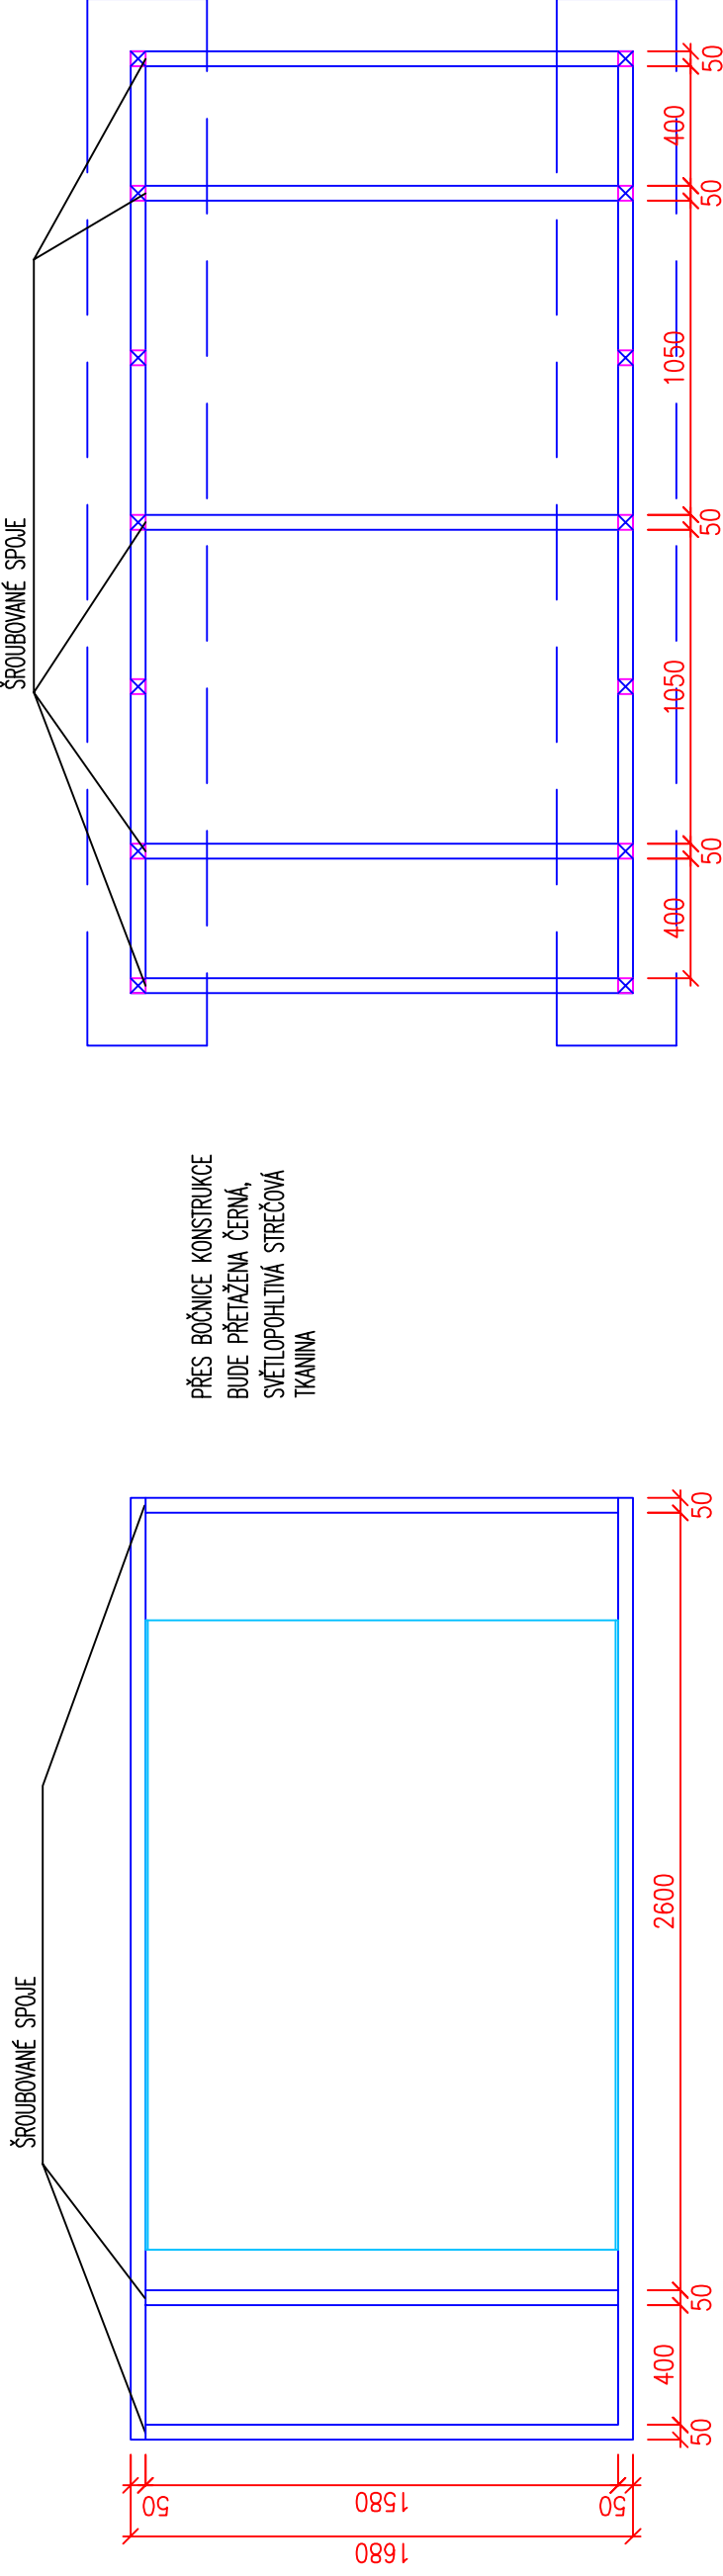

POHLED NA STROP

POHLED NA PODLAHU

HOLOGRAFICKÁ PROJEKCE 1:25

REVIZE Č.:	OBSAH :
	DATUM :

TENTO VÝKRES JE DLE AUTORSKÉHO ZÁKONA MAJETKEM PROJEKTOVÉHO ATELIERU TŠ, JEHO KOPÍROVÁNÍ A ROZŠÍŘOVÁNÍ JE MOŽNO POUŽÍ SE SOUHLASEM AUTORA

MÍSTO STAVBY:	Zámek č.p.1, 252 63 Roztoky u Prahy – č. pozemku 30/2, 30/3, 2
OBJEDNATEL:	Středočeský kraj, Zborovská 11, 150 21 Praha 5
ZÁSTUPCE INVESTORA:	Středočeské muzeum v Roztokách, ředitelka PhDr. Zita SUCHÁNKOVÁ, tel. 233 029 034
PROJEKTANT:	

TŠ

PROJEKTOVÝ ATELIER
PRO ARCHITEKTURU A POZEMNÍ STAVBY, s.r.o.

BĚLEHRADSKÁ 199/70, 120 00, PRAHA 2, IČO : 45308616
TEL.: 224 255 555, 222 512 997 FAX: 222 512 997 EMAIL: ATELIER@ATELIER.TS.CZ

AUTORSKÝ KOLEKTIV:	Ing. arch. Tomáš ŠANTAVÝ, Ing. arch. Tomáš EFLER, Mgr. Jana KLEMENTOVÁ, Ing. arch. Tomáš TOMSA	
ODPOVĚDNÝ PROJEKTANT:	Ing. arch. Tomáš ŠANTAVÝ	
HILNÍZ PROJEKTU:	ZPRACOVATEL ČÁSTI:	KRESIL:
Ing. arch. Tomáš ŠANTAVÝ	Ing. arch. Tomáš TOMSA	Václav Bradáč
Ing. arch. Tomáš ŠANTAVÝ	Ing. arch. Tomáš ŠANTAVÝ	Ing. arch. Tomáš ŠANTAVÝ
Č.ZAK:	NÁZEV DÍLA:	Č.PARÉ:
910 095 17 00	AREÁL STŘEDOČESKÉHO MUZEA V ROZTOKÁCH U PRAHY OBNOVA A REKONSTRUKCE PROVOZNIHO A EXPOZIČNÍHO ZÁZEMÍ	
DATUM:	NÁZEV OBJEKTU:	
10/2017	SO/03 - PŘESTAVBA STODOLY PRO INSTALACI ARCHEOLOGICKÉ INTERAKTIVNÍ EXPOZICE "STOPAMI VĚKŮ"	
STUPĚŇ:	ČÁST:	Č.PŘÍLOHY:
Pro provedení stavby DPS	D.1.1a INTERIÉR A EXPOZICE	HP06
PROFESE:	NÁZEV PŘÍLOHY:	
Architektonicko-stavební	HOLOGRAFICKÁ PROJEKCE - VITRÍNA	