

REVIZE Č.:	OBSAH :	DATUM :

TENTO VÝKRES JE DLE AUTORSKÉHO ZÁKONA MAJETKEM PROJEKTOVÉHO ATELIERU TŠ, JEHO KOPÍROVÁNÍ A ROZŠÍŘOVÁNÍ JE MOŽNO POUZE SE SOUHLASEM AUTORA

MÍSTO STAVBY:	Zámek č.p.1, 252 63 Roztoky u Prahy – č. pozemku 30/2, 30/3, 2		
OBJEDNATEL:	Středočeský kraj, Zborovská 11, 150 21 Praha 5		
ZÁSTUPCE INVESTORA:	Středočeské muzeum v Roztokách, ředitelka PhDr. Zita SUCHÁNKOVÁ, tel. 233 029 034		
PROJEKTANT:	 PROJEKTOVÝ ATELIER PRO ARCHITEKTURU A POZEMNÍ STAVBY, s.r.o. BĚLEHRADSKÁ 199/70, 120 00, PRAHA 2, IČO : 45308616 TEL.: 224 255 555, 222 512 997 FAX: 222 512 997 EMAIL: ATELIERTS@ATELIERTS.CZ		
AUTORSKÝ KOLEKTIV:	Ing. arch. Tomáš ŠANTAVÝ, Ing. arch. Tomáš EFLER, Mgr. Jana KLEMENTOVÁ, Ing. arch. Tomáš TOMSA		
ODPOVĚDNÝ PROJEKTANT:	Ing. arch. Tomáš ŠANTAVÝ		
HL.INŽ.PROJEKTU:	ZPRACOVATEL ČÁSTI:	KRESLIL:	KONTROLOVAL:
Ing. arch. Tomáš ŠANTAVÝ	ING. SAKER KALANY	ING. SAKER KALANY	Ing. arch. Tomáš ŠANTAVÝ
Č.ZAK.:	NÁZEV DÍLA:	Č.PARÉ:	
910 095 17 00	AREÁL STŘEDOČESKÉHO MUZEA V ROZTOKÁCH U PRAHY OBNOVA A REKONSTRUKCE PROVOZNÍHO A EXPOZIČNÍHO ZÁZEMÍ		
DATUM:			
10/2017			
POČET A4:			
12	NÁZEV OBJEKTU:	Č.PŘÍLOHY:	
NÁZEV*.DWG:	SO/03 - PŘESTAVBA STODOLY PRO INSTALACI ARCHEOLOGICKÉ INTERAKTIVNÍ EXPOZICE "STOPAMI VĚKŮ"	04	
So03_Roztoky_archeologie			
MĚŘÍTKO:	ČÁST:		
1:50	D.1.4f MĚŘENÍ A REGULACE REGULAČNÍ SCHÉMATA		
STUPEŇ:			
Pro provedení stavby DPS	NÁZEV PŘÍLOHY:		
PROFESE:	REGULAČNÍ SCHÉMATA		
MaR			

0	1	2	3	4	5	6	7	8	9
---	---	---	---	---	---	---	---	---	---

F26_001saki

ING. SAKER KALANY
IČO: 02168804
saker.kalany@gmail.com

Zpracoval : Ing.Saker Kalany
 Zkontroloval : Ing.Saker Kalany

Firma / zákazník :
 Název projektu : SO/03 Přestavba stodoly pro instalaci
 archeologické interaktivní expozice„Stopami věků“

 Místo instalace : Zámek č.p.1, 252 63 Roztoky u Prahy - č. pozemku 30/2, 30/3, 2
 Číslo zakázky : 910 095 17 00
 Objekt : D.1.4 f MĚŘENÍ A REGULACE
 Číslo výkresu : D.1.4 f-04
 Stupeň : DPS
 Rozvaděč : REGULAČNÍ SCHÉMATA
 Zařízení : KOTELNA, VZT

Začátek projektu : 15.10.2017	Zpracoval: Ing.Saker Kalany	Rok výroby: 10/2017	
Revize č. : 0	Revize č. 1 :	Revize č. 3 :	Počet stran 8
	Revize č. 2 :	Revize č. 4 :	


Datum	15.10.2017	SO/03 Přestavba stodoly pro instalaci archeologické interaktivní expozice„Stopami věků“	Ing.SAKER KALANY IČO: 02168804	REGULAČNÍ SCHÉMATA	Č.VÝKRESU	D.1.4 f-04	=	RS
Zprac.	Ing.Saker Kalany				Č.ZAKÁZKY	910 095 17 00	+	ALG
Zkontr.	Ing.Saker Kalany			Titulní strana	ZÁKAZNÍK		Stránka:	1
Zpracováno dne :	15.10.2017						Stránek:	8


Obsah


Sloupec X: Automaticky generovaná stránka byla dodatečně ručně upravena


F06_001s

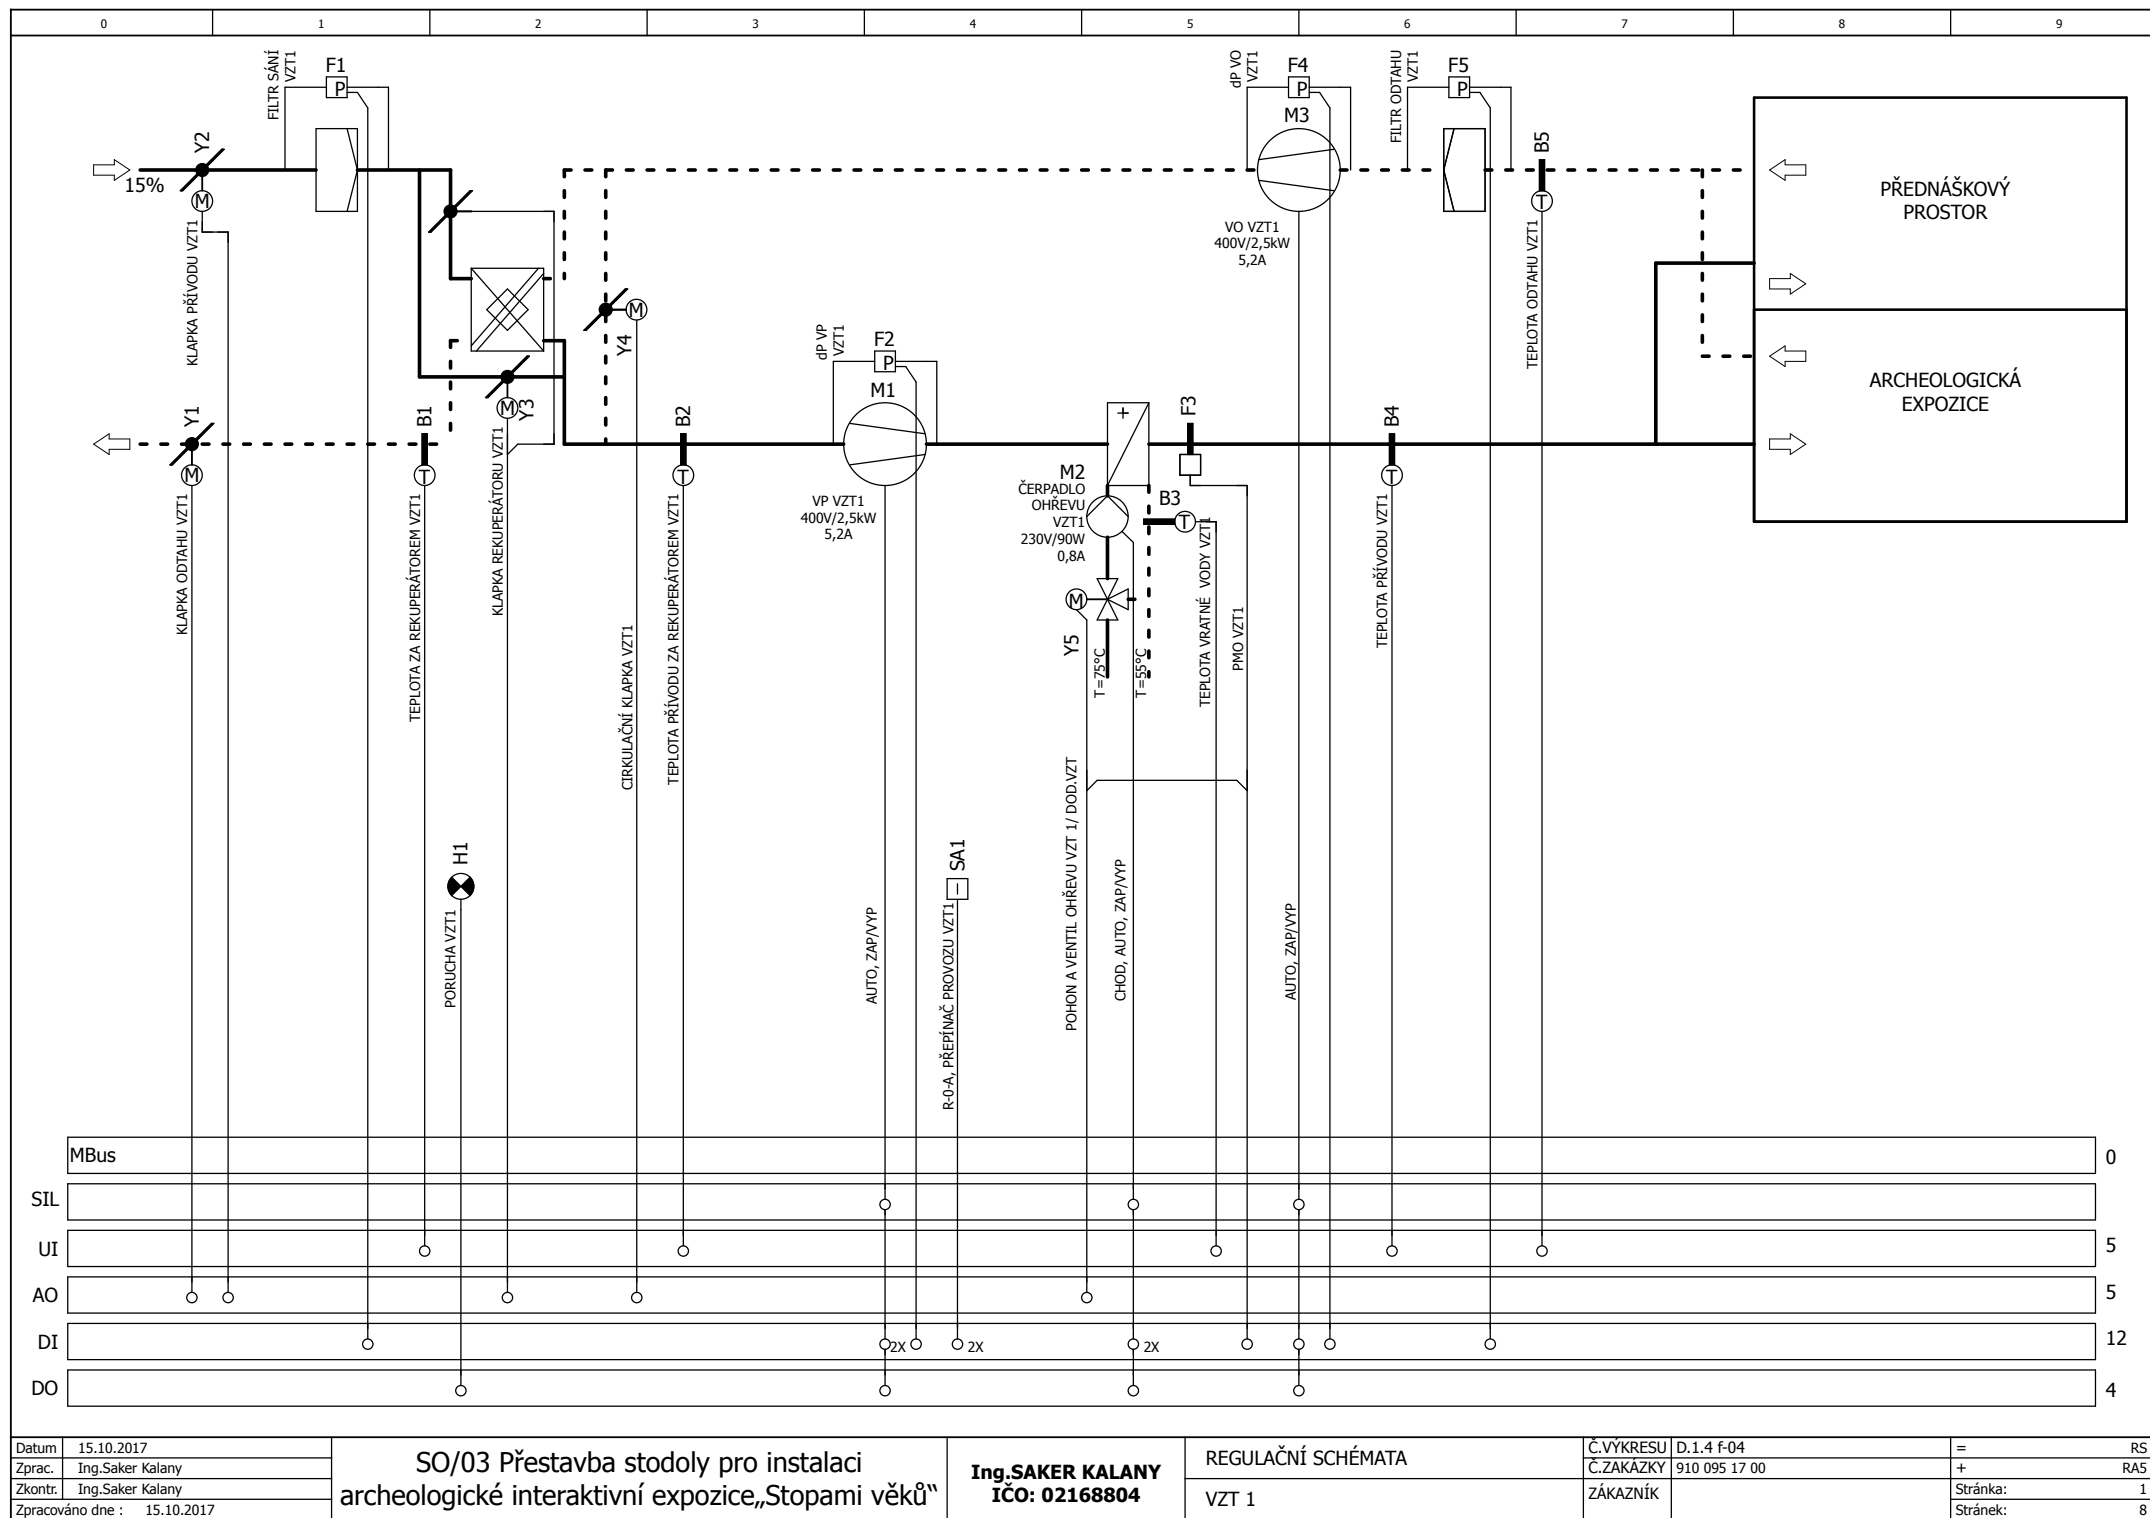





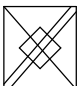

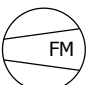
 

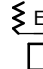
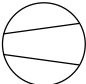
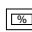

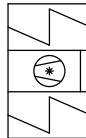


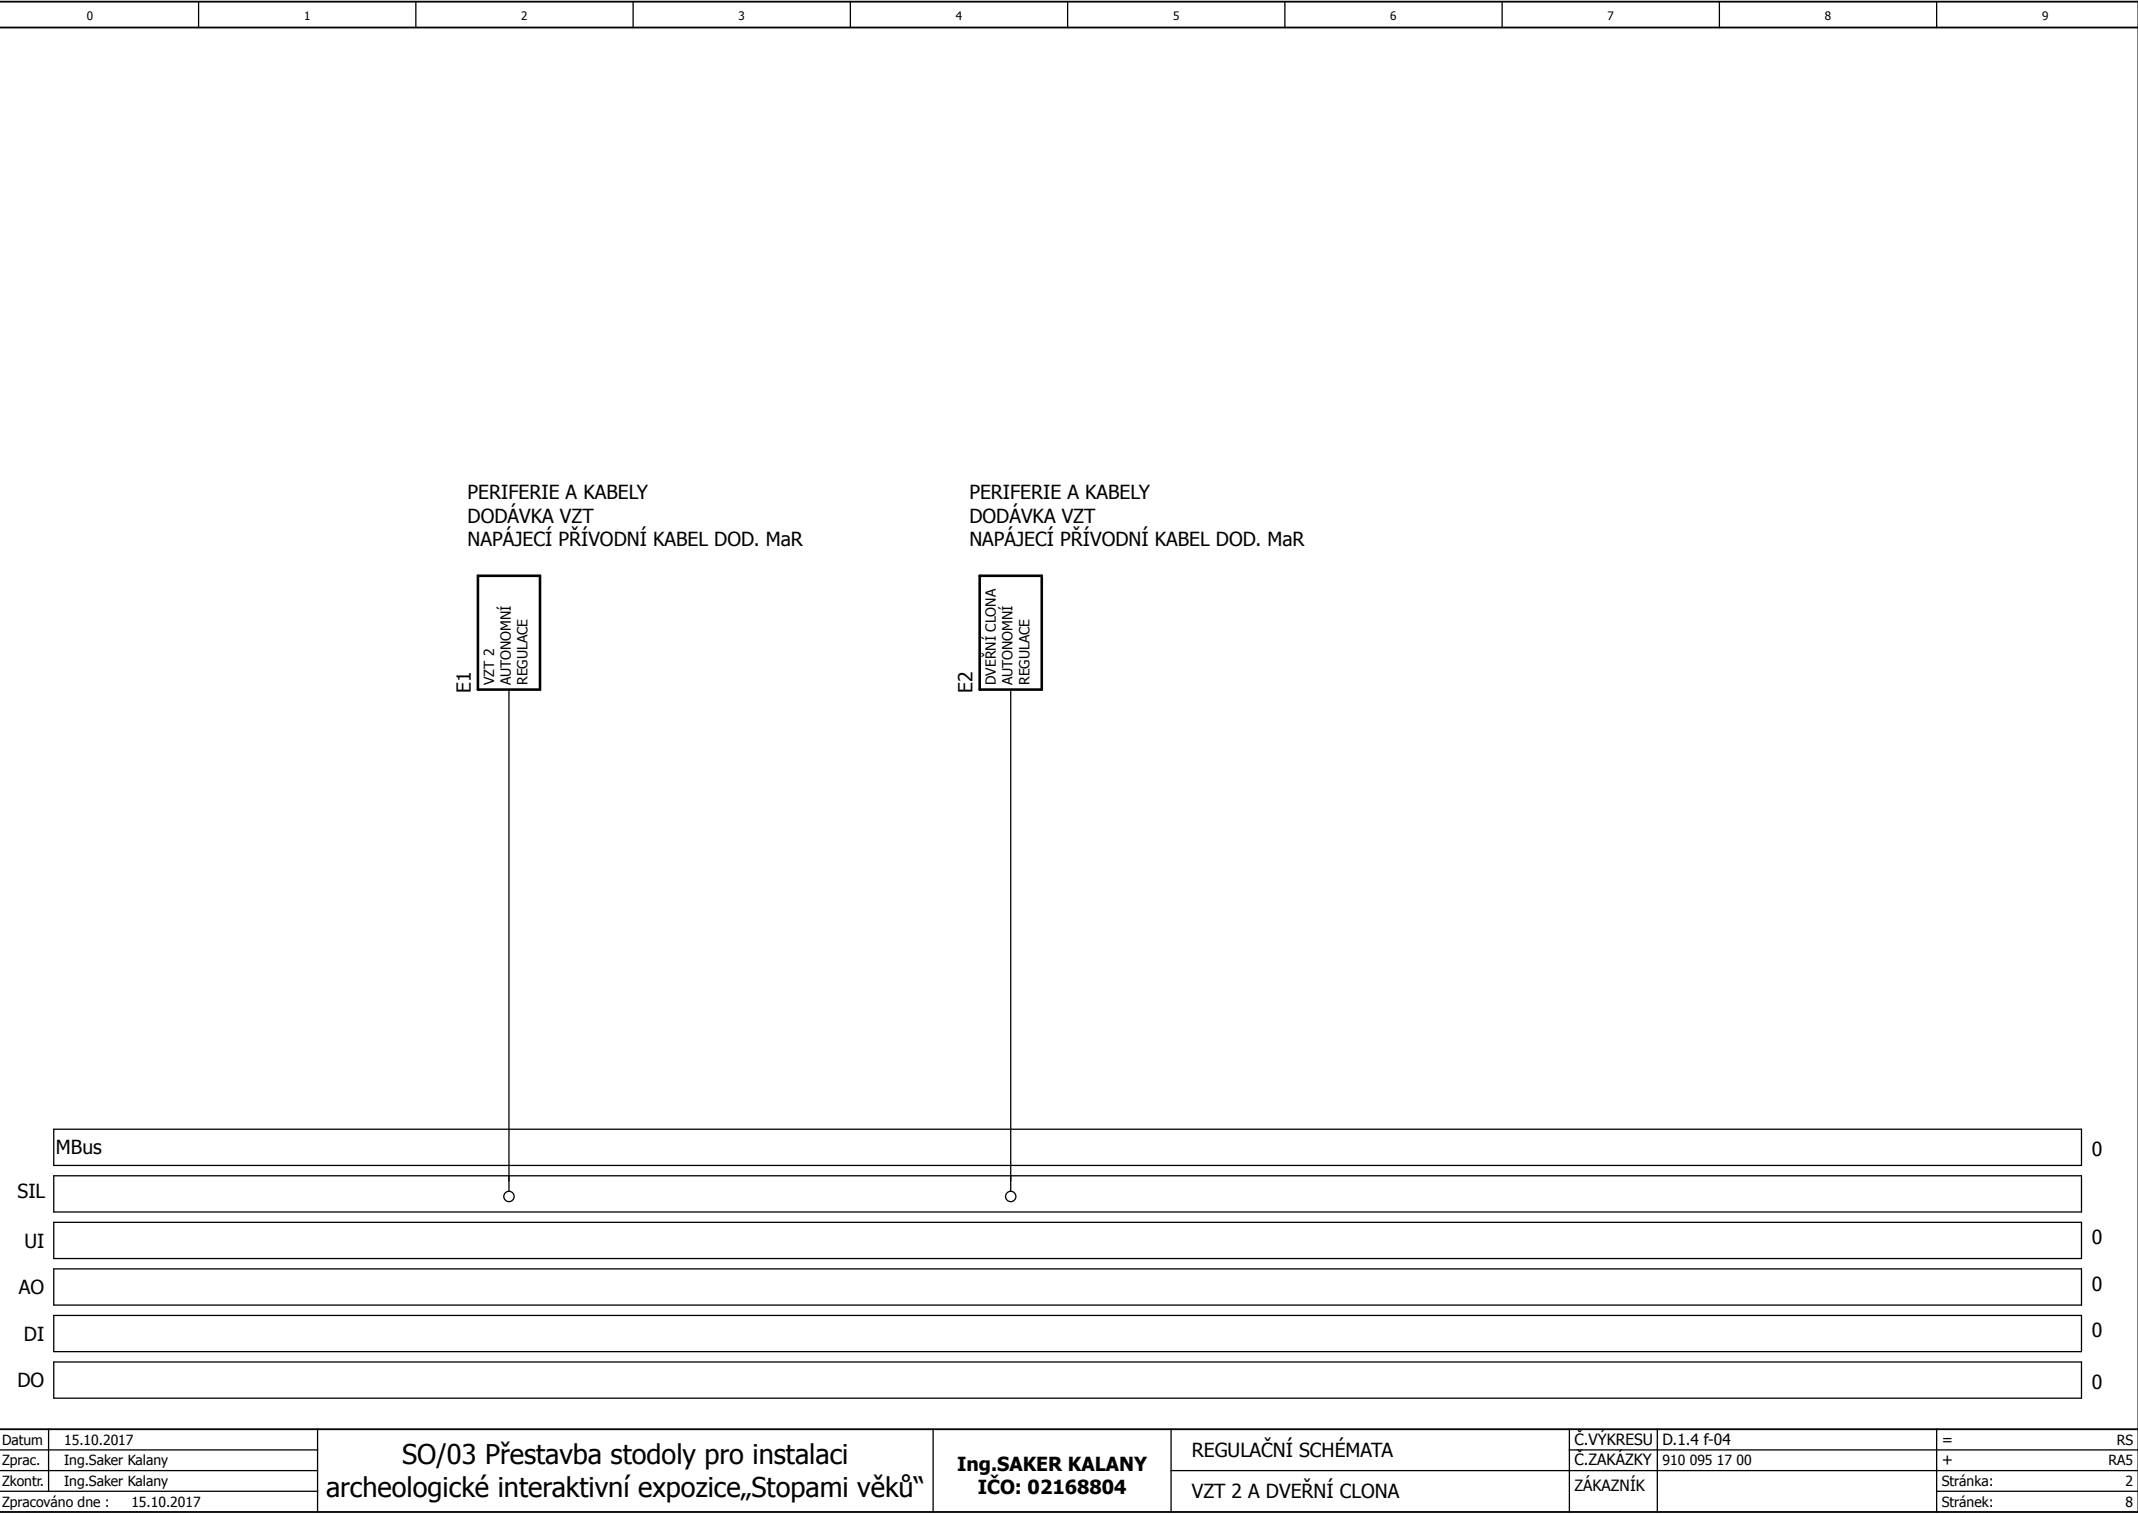


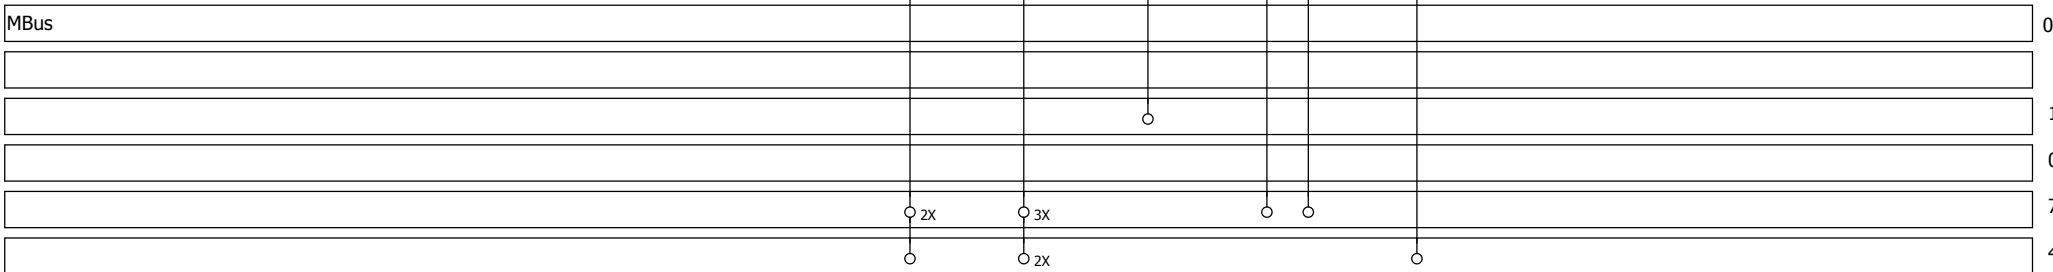
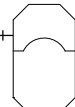

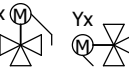
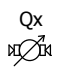
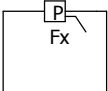
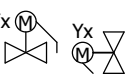

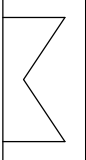
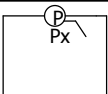
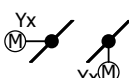
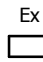



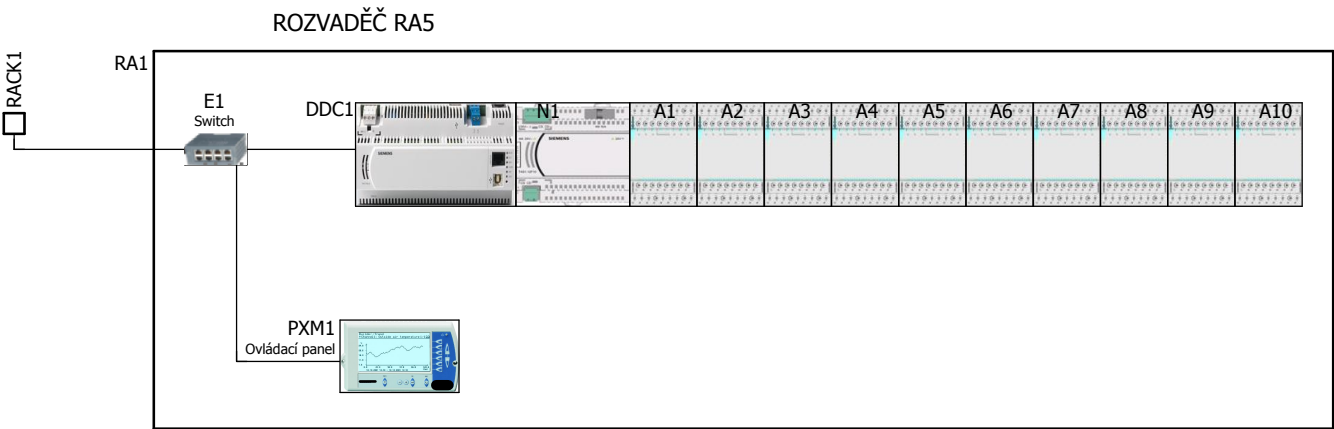


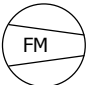

 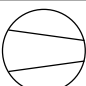[illegible]

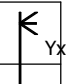



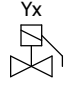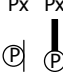



0	1	2	3	4	5	6	7	8	9			
	<div>Mx</div> <div></div> <div>VENTILÁTOR PŘÍVODU S FREKVENČNÍM MĚNIČEM (VP)</div>	<div>Bx Bx Bx</div> <div></div> <div>ČIDLO TEPLoty</div>	<div>SAx</div> <div></div> <div>PŘEPÍNAČ</div>	<div>Ex</div> <div></div> <div>ELEKTROMĚR</div>								
	<div>Mx</div> <div></div> <div>VENTILÁTOR PŘÍVODU (VP)</div>	<div>Bx Bx Bx</div> <div></div> <div>ČIDLO TEPLoty A RELATIVNÍ VLHKOSTI</div>	<div></div> <div>DESKOVÝ REKUPERÁTOR</div>	<div></div> <div>Ex</div> <div>ELEKTRICKÝ OHŘÍVÁK</div>								
	<div>Mx</div> <div></div> <div>VENTILÁTOR ODTAHU S FREKVENČNÍM MĚNIČEM (VO)</div>	<div>Ex</div> <div></div> <div>ZOBRAZOVAČ TEPLoty</div>	<div></div> <div>VODNÍ OHŘÍVÁK PRO VZT</div>	<div></div> <div>Ex</div> <div>TOPNÝ KABEL S TERMOSTATEM</div>								
	<div>Mx</div> <div></div> <div>VENTILÁTOR ODTAHU (VO)</div>	<div>Ex</div> <div></div> <div>ZOBRAZOVAČ RELATIVNÍ VLHKOSTI</div>	<div></div> <div>VODNÍ CHLADIČ PRO VZT</div>	<div></div> <div>ZDROJ CHLADU</div>								
	<div>Mx</div> <div></div> <div>ČERPADLO</div>	<div>Bx</div> <div></div> <div>POSUN ŽÁDANÉ TEPLoty</div>	<div></div> <div>Yx</div> <div>PARNÍ ZVLHČOVAČ</div>									
	<div></div> <div>FILTR ODTAHU</div>	<div>Fx</div> <div></div> <div>PROTIMRAZOVÝ TERMOSTAT (PMO)</div>	<div></div> <div>PKx</div> <div>POŽÁRNÍ KLAPKA</div>	<div></div> <div>EXPANZNÍ NÁDOBA</div>								
	<div></div> <div>FILTR PŘÍVODU</div>	<div>Yx</div> <div></div> <div>Yx</div> <div>3-CESTNÝ VENTIL SE SERVOPOHONEM</div>	<div>Qx</div> <div></div> <div>VODOMĚR</div>									
	<div></div> <div>Fx</div> <div>DIFERENČNÍ TLAKOVÝ SPÍNAČ (dP)</div>	<div>Yx</div> <div></div> <div>Yx</div> <div>PŘÍMÝ VENTIL SE SERVOPOHONEM</div>	<div>Fx</div> <div></div> <div>Fx</div> <div>KAPILÁROVÝ TEMOSTAT</div>	<div></div> <div>Vx</div> <div>TOPNÝ VÝMĚNÍK PÁRA/VODA VODA/VODA</div>								
	<div></div> <div>Px</div> <div>ČIDLO dP PRO VZDUCH</div>	<div>Yx</div> <div></div> <div>Yx</div> <div>SERVOPOHON PRO VZT KLAPKY</div>	<div>Ex</div> <div></div> <div>MAX.- MIN. HLADINA</div>									
	<div>Px</div> <div></div> <div>ČIDLO dP PRO MĚŘENÍ NA DÝZE</div>	<div>Hx</div> <div></div> <div>SIGNALIZACE PORUCHY</div>	<div>Yx</div> <div></div> <div>Yx</div> <div>SOLENOIDOVÝ VENTIL</div>									
	<div>Px Px</div> <div></div> <div>ČIDLO TLAKU PRO KAPALINY</div>	<div>Hx</div> <div></div> <div>SIGNALIZACE CHODU</div>	<div></div> <div>SERVISNÍ VYPÍNAČ</div>									
	<div>Px</div> <div></div> <div>ČIDLO dP PRO KAPALINY</div>	<div>SBx</div> <div></div> <div>TLAČÍTKO</div>										
Datum	15.10.2017	SO/03 Přestavba stodoly pro instalaci archeologické interaktivní expozice „Stopami věků“			REGULAČNÍ SCHÉMATA		Č.VÝKRESU	D.1.4 F-04	=	RS		
Zprac.	Ing.Saker Kalany				Ing.SAKER KALANY IČO: 02168804		LEGENDA		Č.ZAKÁZKY	910 095 17 00	+	LEGENDA
Zkontr.	Ing.Saker Kalany						LEGENDA		ZÁKAZNÍK		Stránka:	1
Zpracováno dne : 15.10.2017											Stránek:	8