




SCHEMA TECHNOLOGIE RECIRKULACE POTUČKU

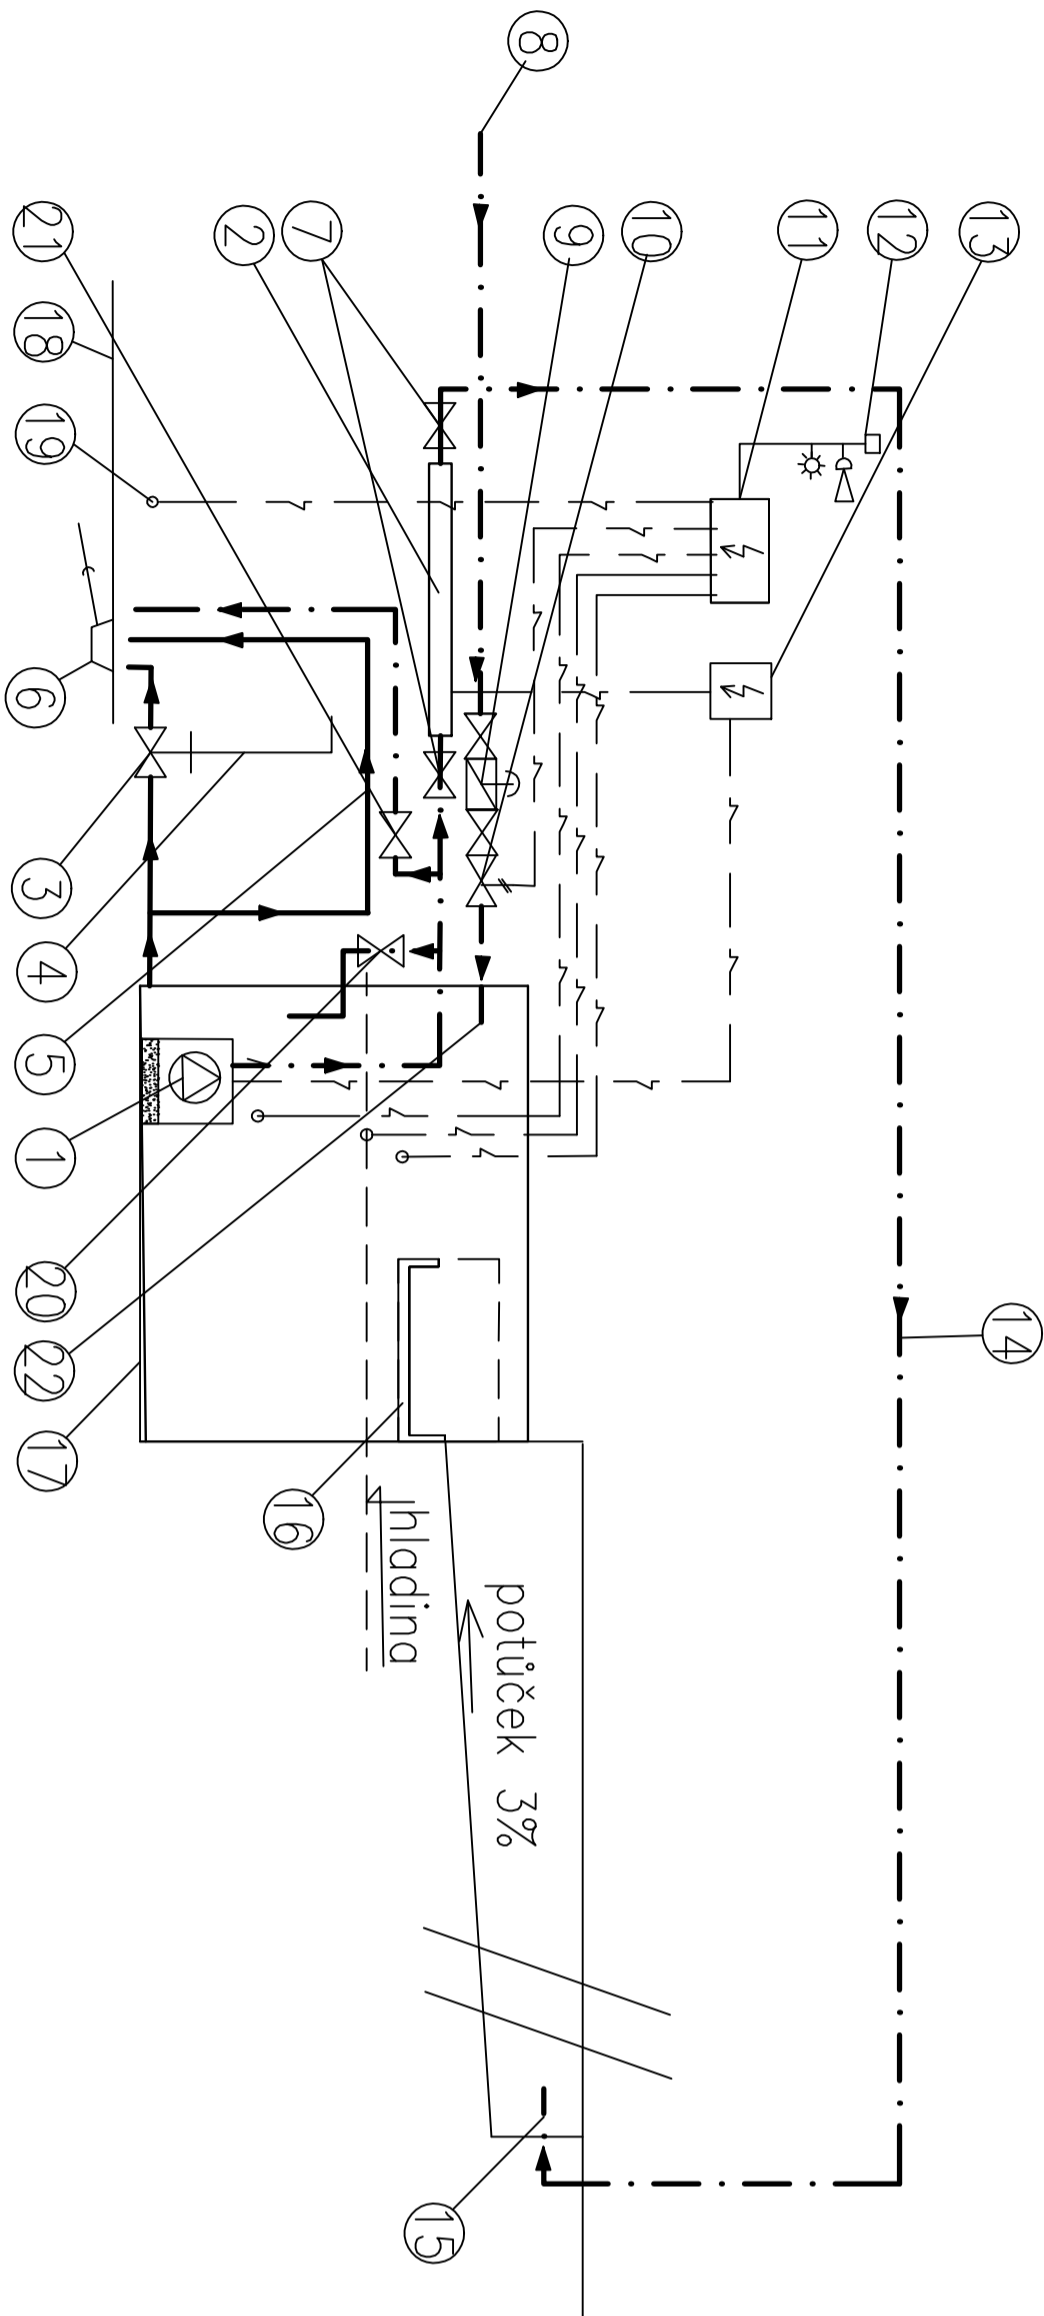

PŮDORYS

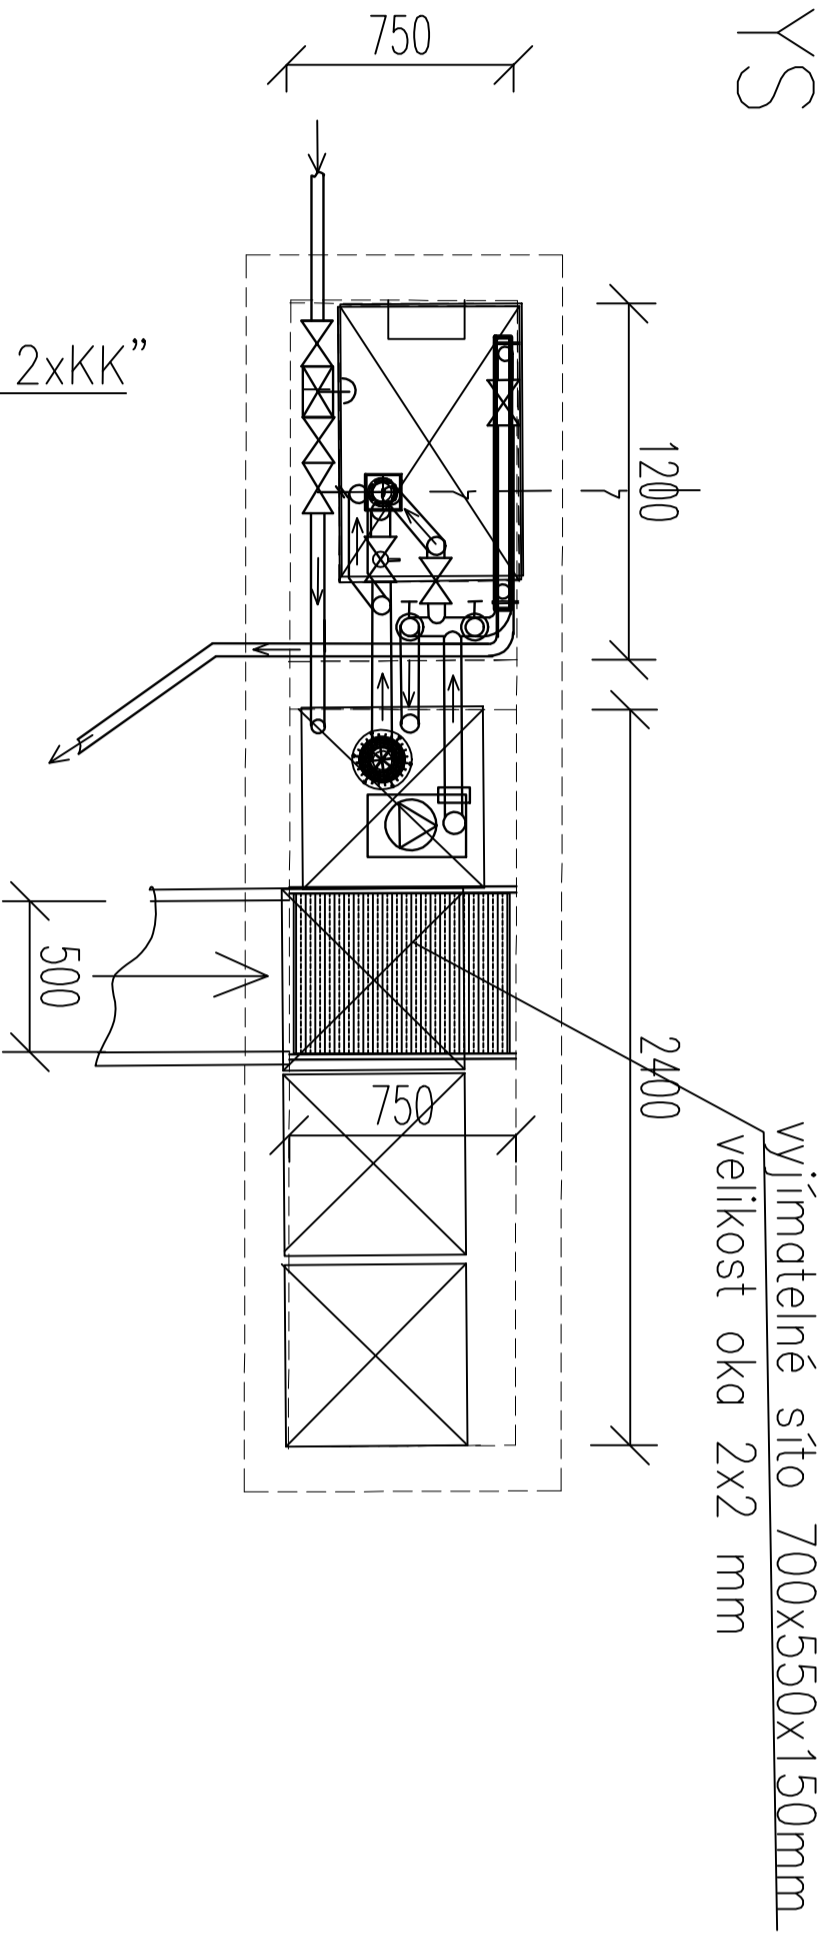

ŘEZ

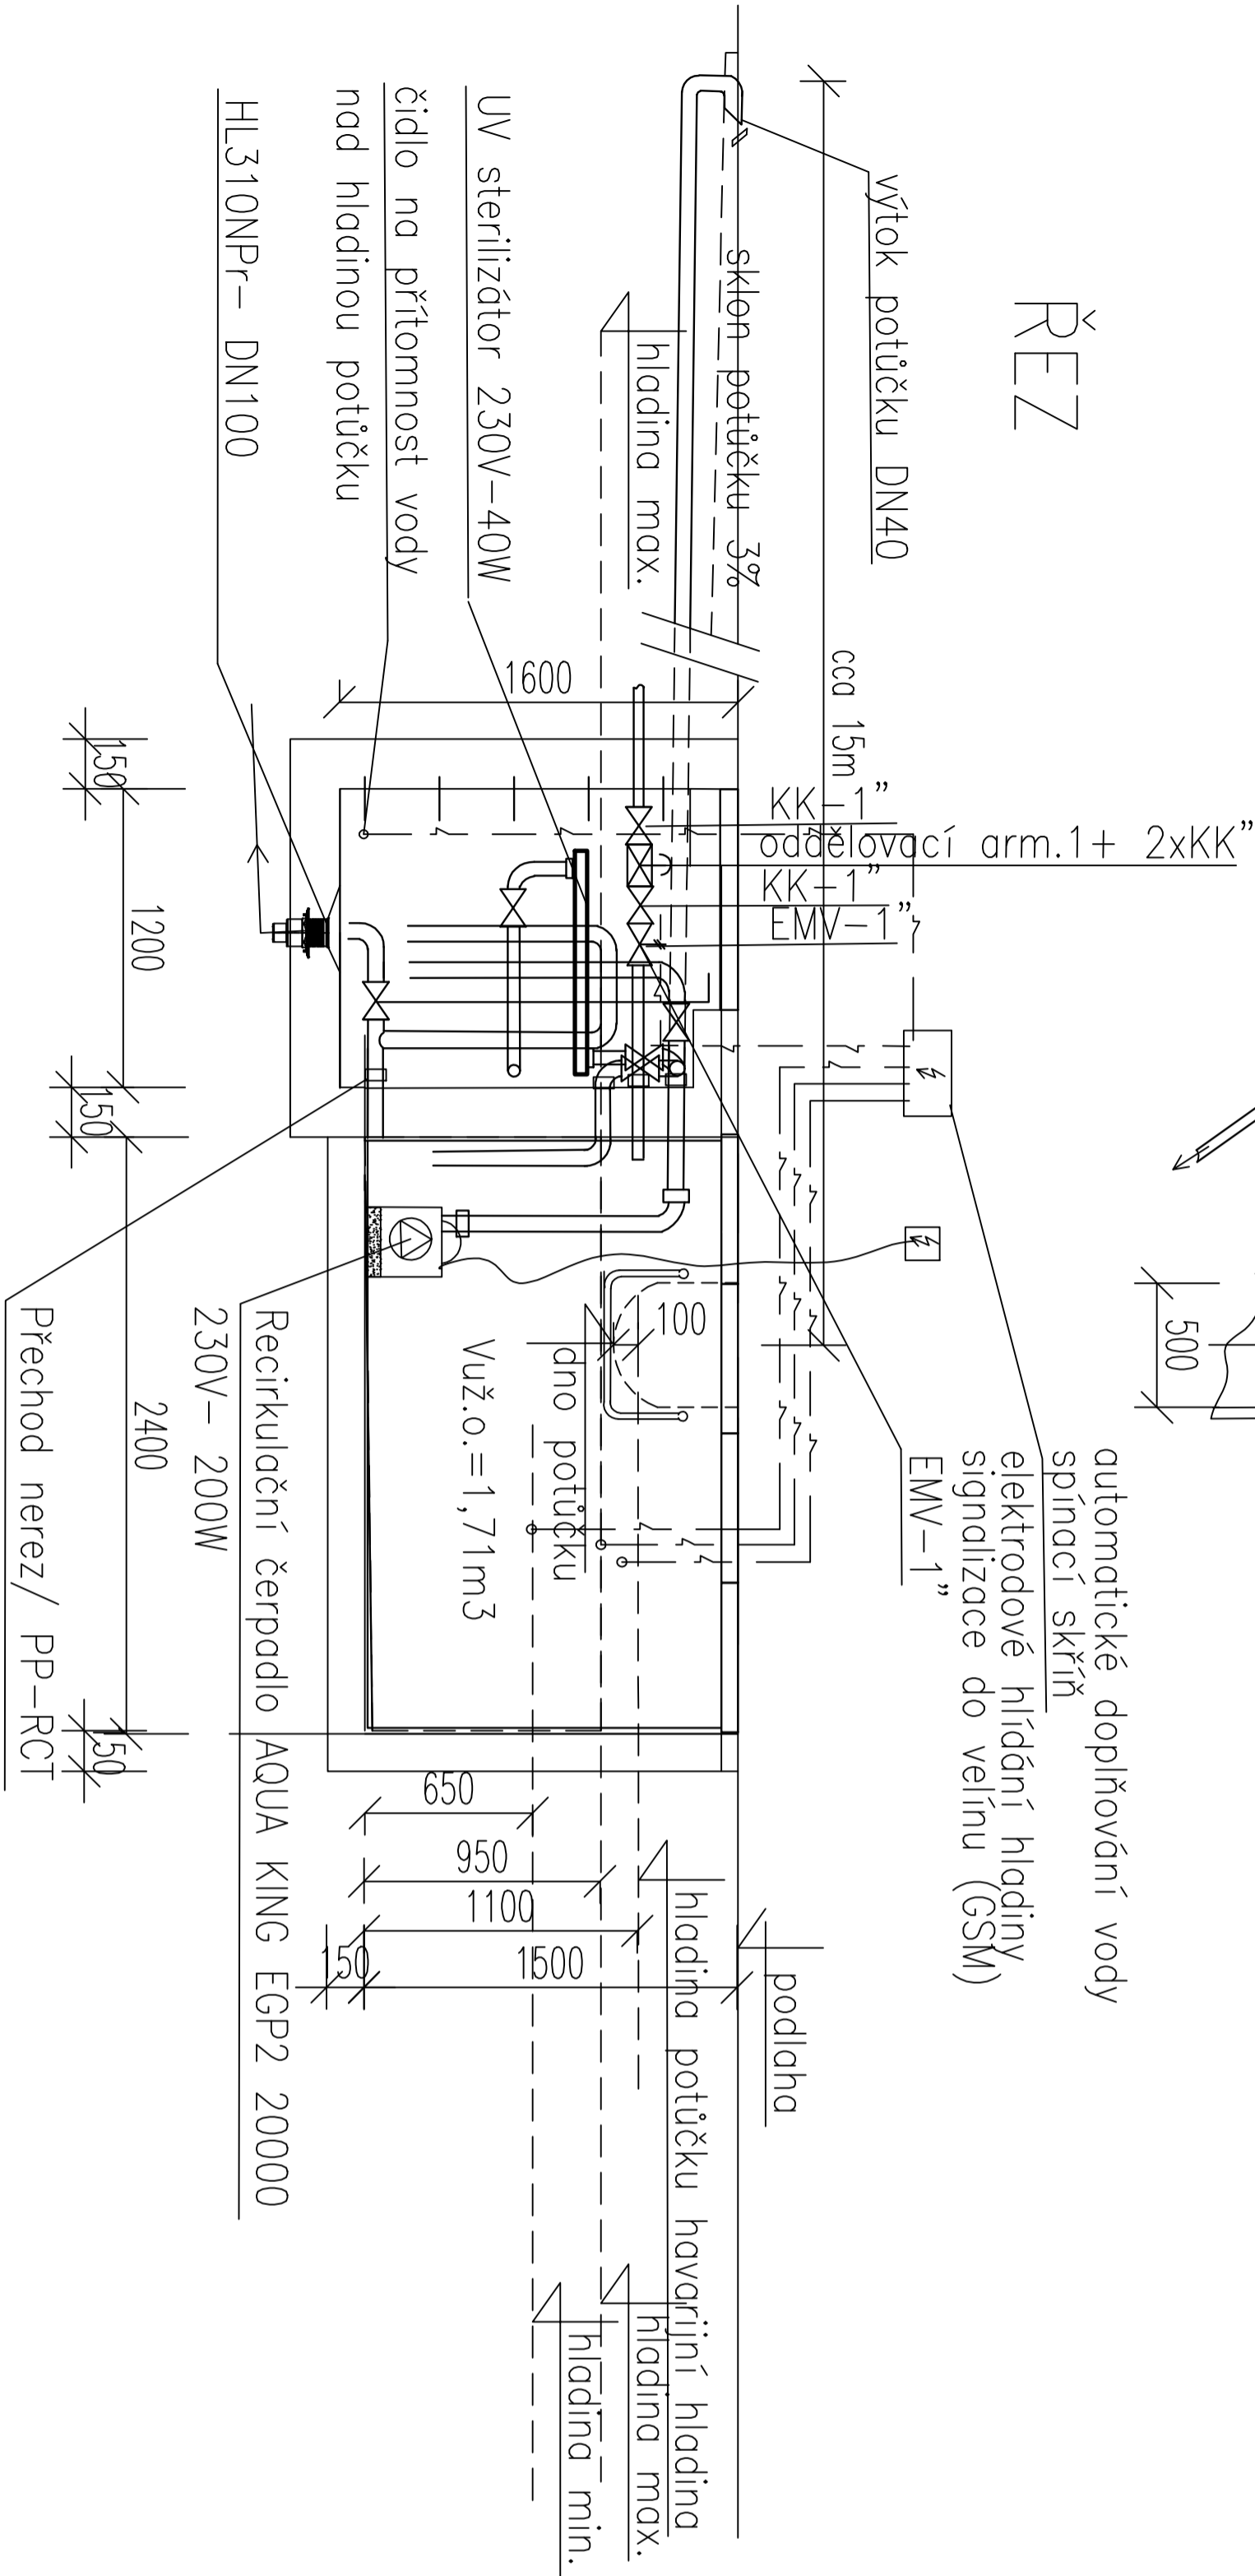

- 1 Recirkulační čerpadlo AQUA KING EGP2 20000, 230V–200W
- 2 UV sterilizátor 230V–40W
- 3 vypouštěcí kohout DN40
- 4 prodloužená pačka kohoutu – délka cca 1,0m – atyp
- 5 PE potrubí přepadové DN40 – udržuje max.hladinu vody v jínce
- 6 Vpusť HL310NPr DN100, límec pro připojení k izolaci
- 7 Uzávěr přivařovací Hostalen DN40
- 8 Přívod pitné vody DN25
- 9 Oddělovač Honeywell BA 295C S se dvěma kulovými kohouty
- 10 Elektromagnetický ventil PEVEKO MPE 325.0 – 230V, bez napětí uzavřen
- 11 Elektrodové spínání otevření EMV– spínací skříň
- 12 1/ otevřen 2/ uzavřen 3/ havarijní hladina + signalizace ( GSM modul)
- 13 signalizace do velké zvuková, světelná ( GSM modul)
- 14 spínání čerpadla a UV sterilizátoru, časový spínač 230V
- 15 výtláčné potrubí do potůčku DN40
- 16 Výústění výtlačku do potůčku, sešikmené
- 17 Výmratelné síťo 700x550x150mm, atyp
- 18 nerez rám a rukojeť, osazený na nerezové příčníky v jínce
- 19 Nerezová jímka – v dodávce stavby
- 20 Armaturní šachta 1200x750 xhl.1600mm, izolovaná– v dodávce stavby
- 21 Čidlo na přítomnost vody,
- 22 signalizace do velké zvuková světelná ( GSM modul)
- 23 Uzávěr přivařovací Hostalen DN40, regulační obtokové potrubí DN40
- 24 Uzávěr přivařovací Hostalen DN40, vypouštění jímky pomocí čerpadla
- 25 Přívod vody do jímky DN25

POZN: –RECIRKULAČNÍ JÍMKA NEREZ A ARMATURNÍ ŠACHTA– VIZ STAVEBNÍ ČÁST

--	--	