
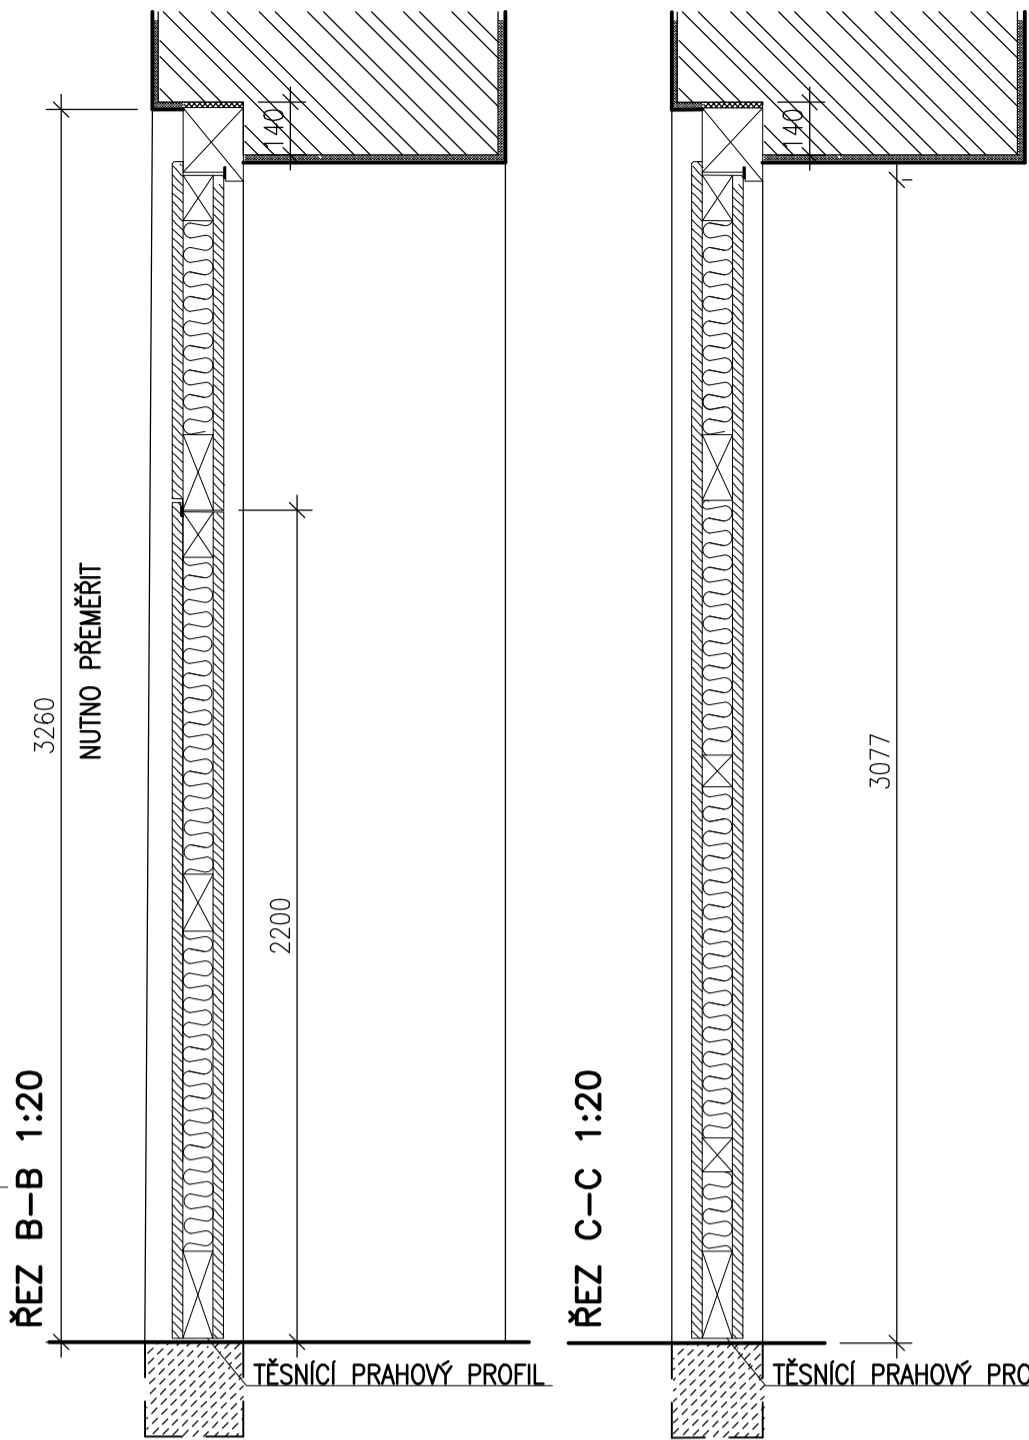







UPOZORNĚNÍ–VÝKRES NENAHRAŽUJE VÝROBNÍ DOKUMENTACI ,TU JE NUTNO PŘEDLOŽIT K ODSOUHLASENÍ ZÁSTUPCI INVESTORA, NPŮ A ZÁSTUPCI PROJEKTANTA .PŘED VÝROBOU NUTNO PŘEMĚŘIT VEŠKERÉ ROZMĚRY NA STAVBĚ. ZPRACOVATEL DODÁ VZORKY PROVEDENÍ,BAREVNOSTI A KOVÁNÍ, PO KOMISIONELNÍM ODSOUHLASENÍ VŠEMI STRANAMI BUDE ZAHÁJENA VÝROBA.

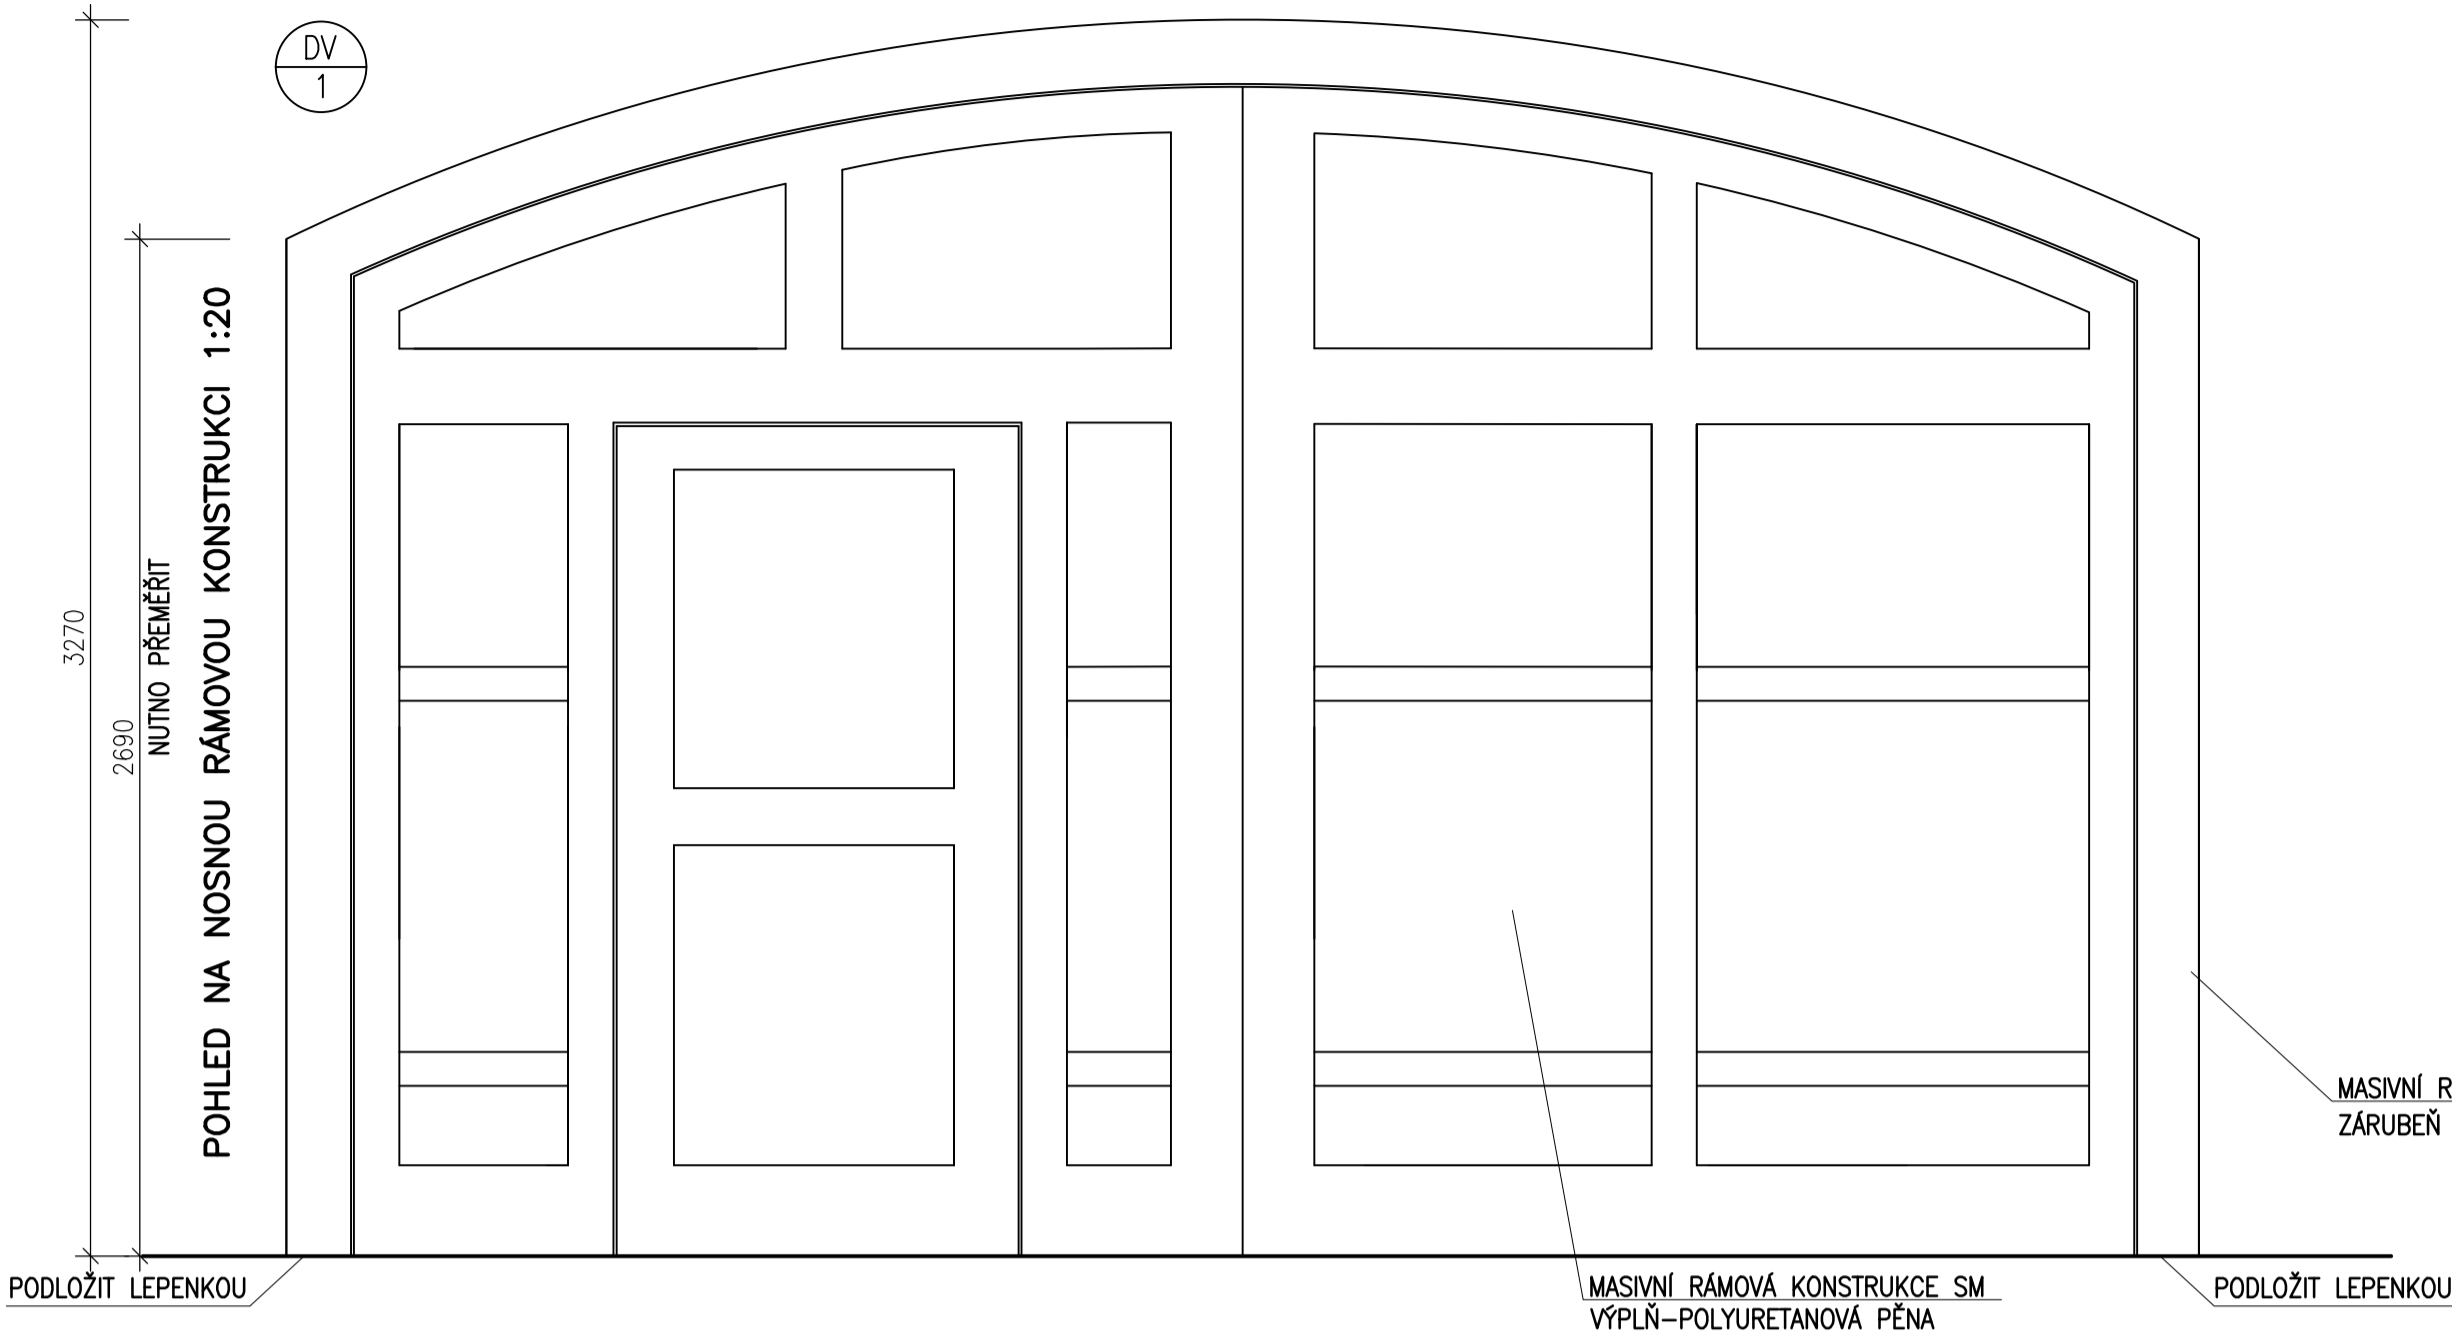


POPIS – DVOUKŘÍDLOVÁ VRATA SE VSTUPNÍ BRANKOU, TEPELNĚ IZOLAČNÍ, ZE SKLADANÝCH MASIVNÍCH PASŮ NA POLODRAŽKU Z OBOU STRAN MASIVNÍ NOSNÁ RÁMOVÁ KONSTRUKCE S TEPELNĚ IZOLAČNÍ VÝPLNÍ–PUR VČETNĚ PAROZÁBRANY PO OBVODU SPEC.TĚSNĚNĚ VČ. TĚSNÍČHO KARTÁČKU NA SPODNÍ HRANĚ VSTUPNÍ BRANKY OTVÍRÁVĚ VEN, UZAMYKATELNÁ VE SPODNÍ ČÁSTI OCELOVÁ VÝSTUHA (OCELOVÁ PÁSOVINA 12/120) KOTVENÁ DO RÁMU VRATOVÉ ČÁSTI KŘÍDLA VRAT FIXOVÁNA PÁKOVOU ROZVOROU

KOVÁNÍ– VRATA: VRATOVÉ PANTY KOVANÉ ATYP VRATOVÁ ROZVORA ATYP VRATOVÁ TOČNA SPODNÍ ATYP OKOPOVÝ PLECH S KOVANÝMI NÝTY BRANKA: KLIKA SE ŠITÍKEM KOVANÁ ATYP ZÁMEK VLOŽKOVÝ BEZPEČNOSTNÍ KOVANÉ DVEŘNÍ ZÁVĚSY OKOPOVÝ PLECH S KOVANÝMI NÝTY OCELOVÁ VZPĚRA

PROVEDENÍ– NOSNÝ RÁM – SM LATĚ – DUB MOŘENÝ DLE VYBRANÉHO VZORKU VEŠKERÉ DŘEVĚNÉ PRVKY BUDOU OPATŘENY IMPREGNACÍ PROTI VLHKOSTI A POVĚTRNOSTNÍM PODMÍNKÁM KOVÁNÍ: RUČNĚ KOVÁŘSKY ZPRACOVANÉ KOVÁŘSKÁ ČERNÍ KLIKA KOVANÁ ATYPICKÁ

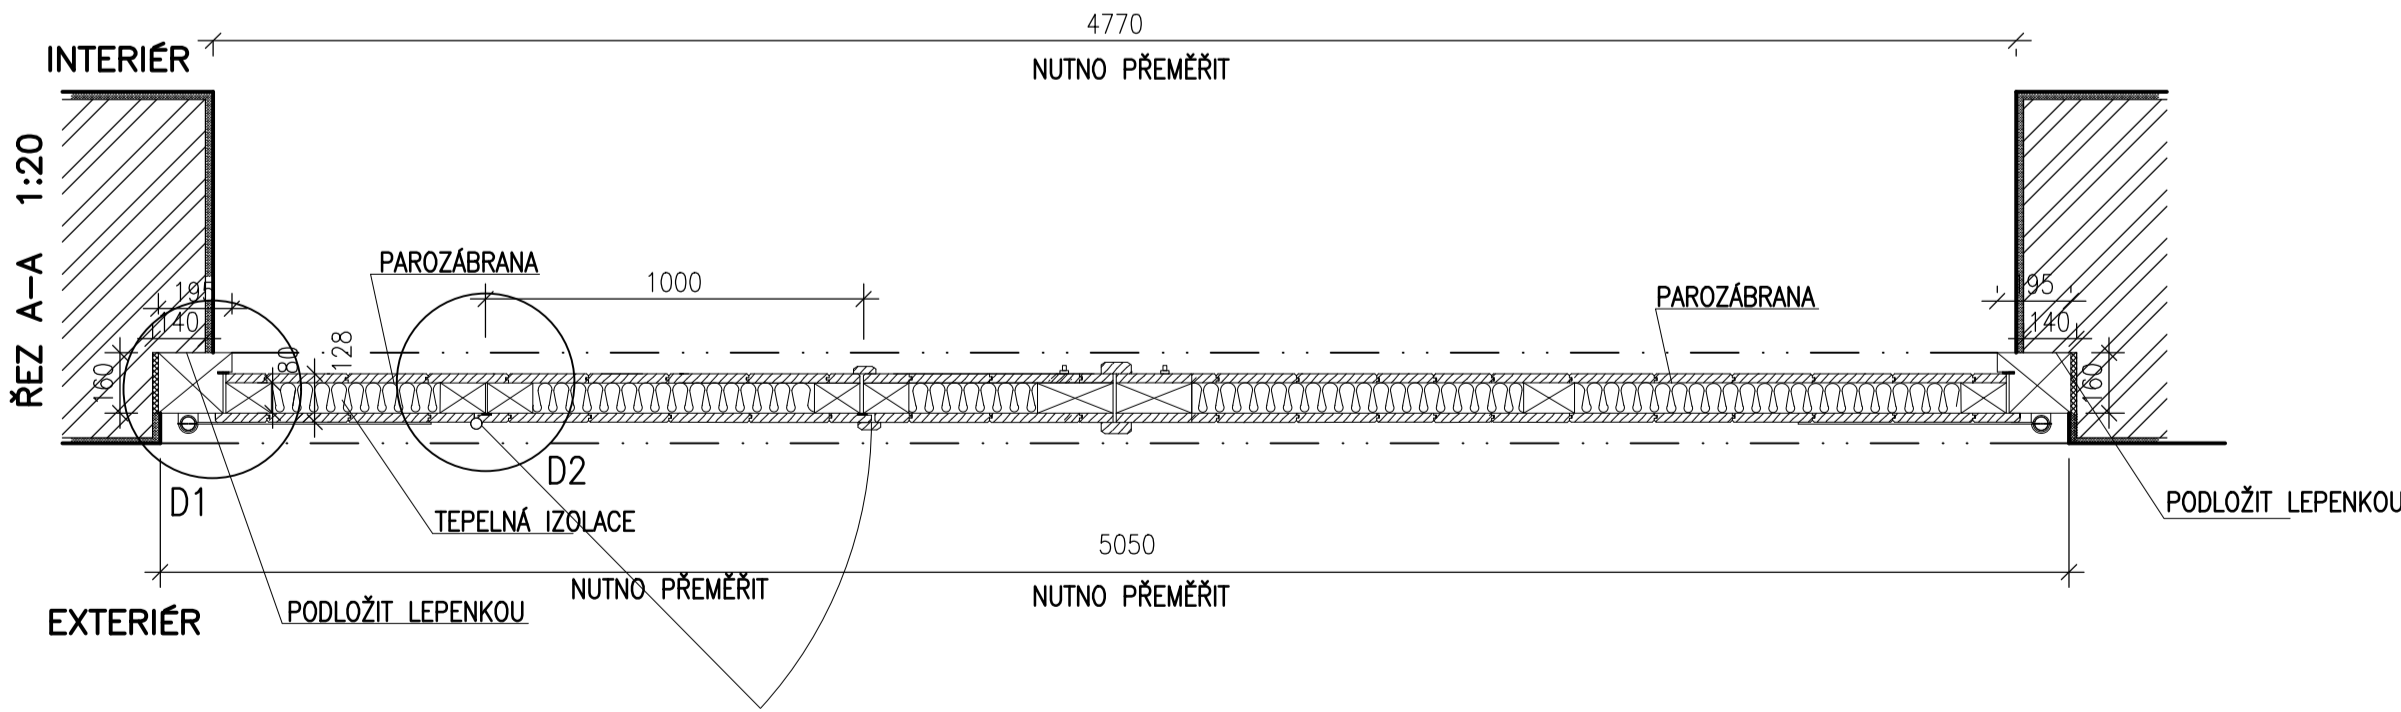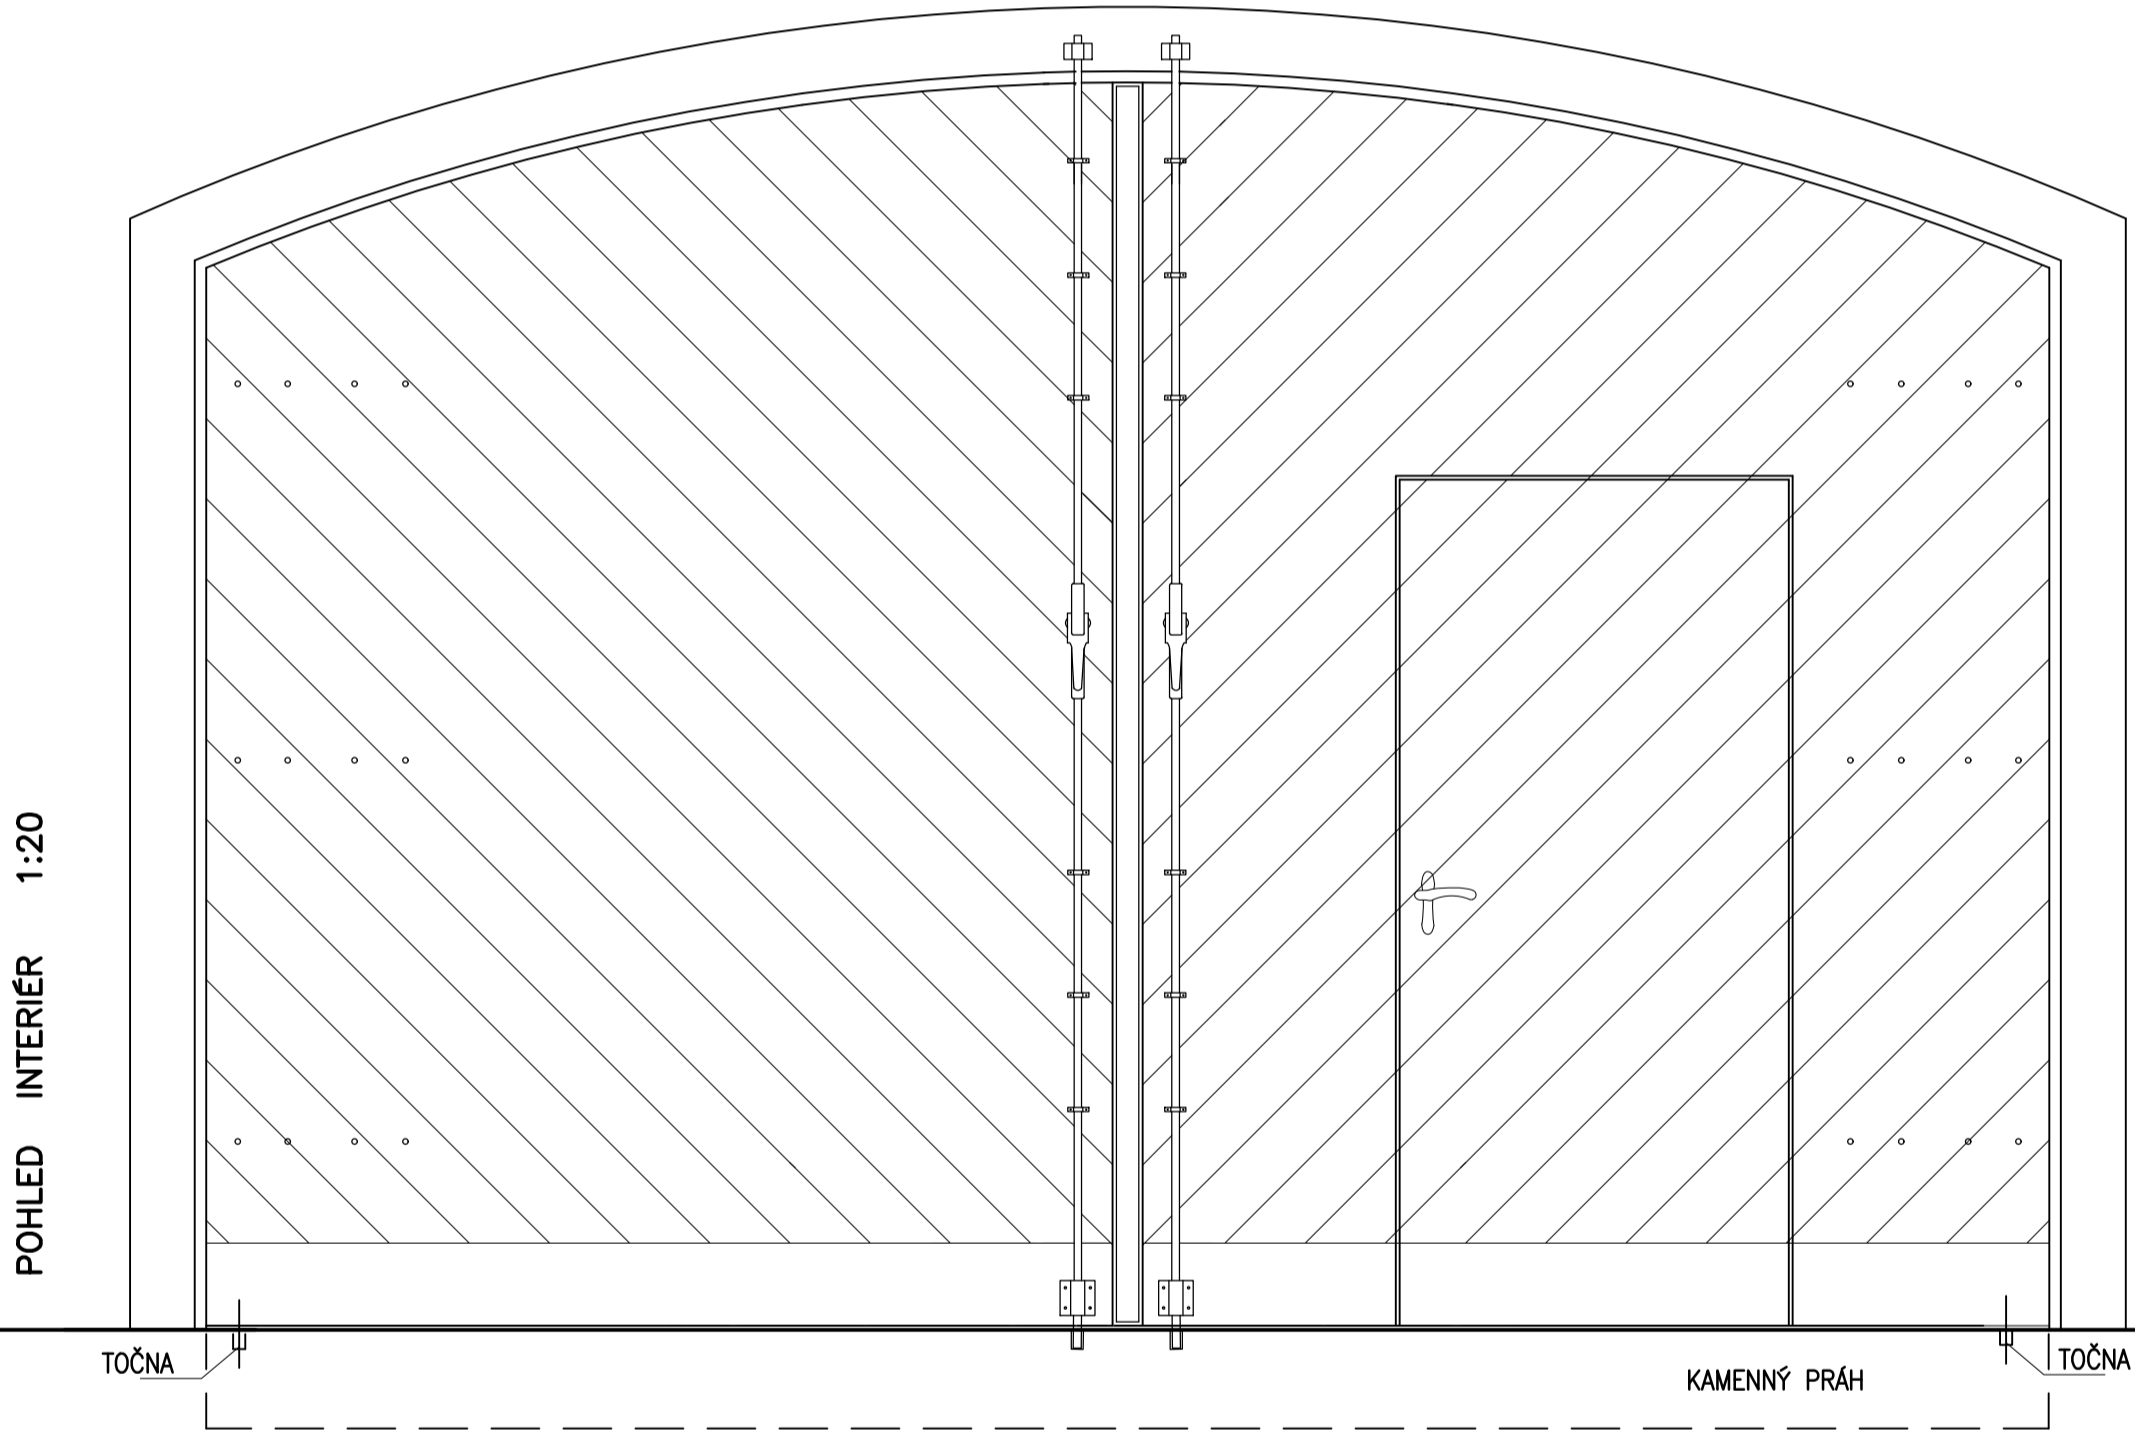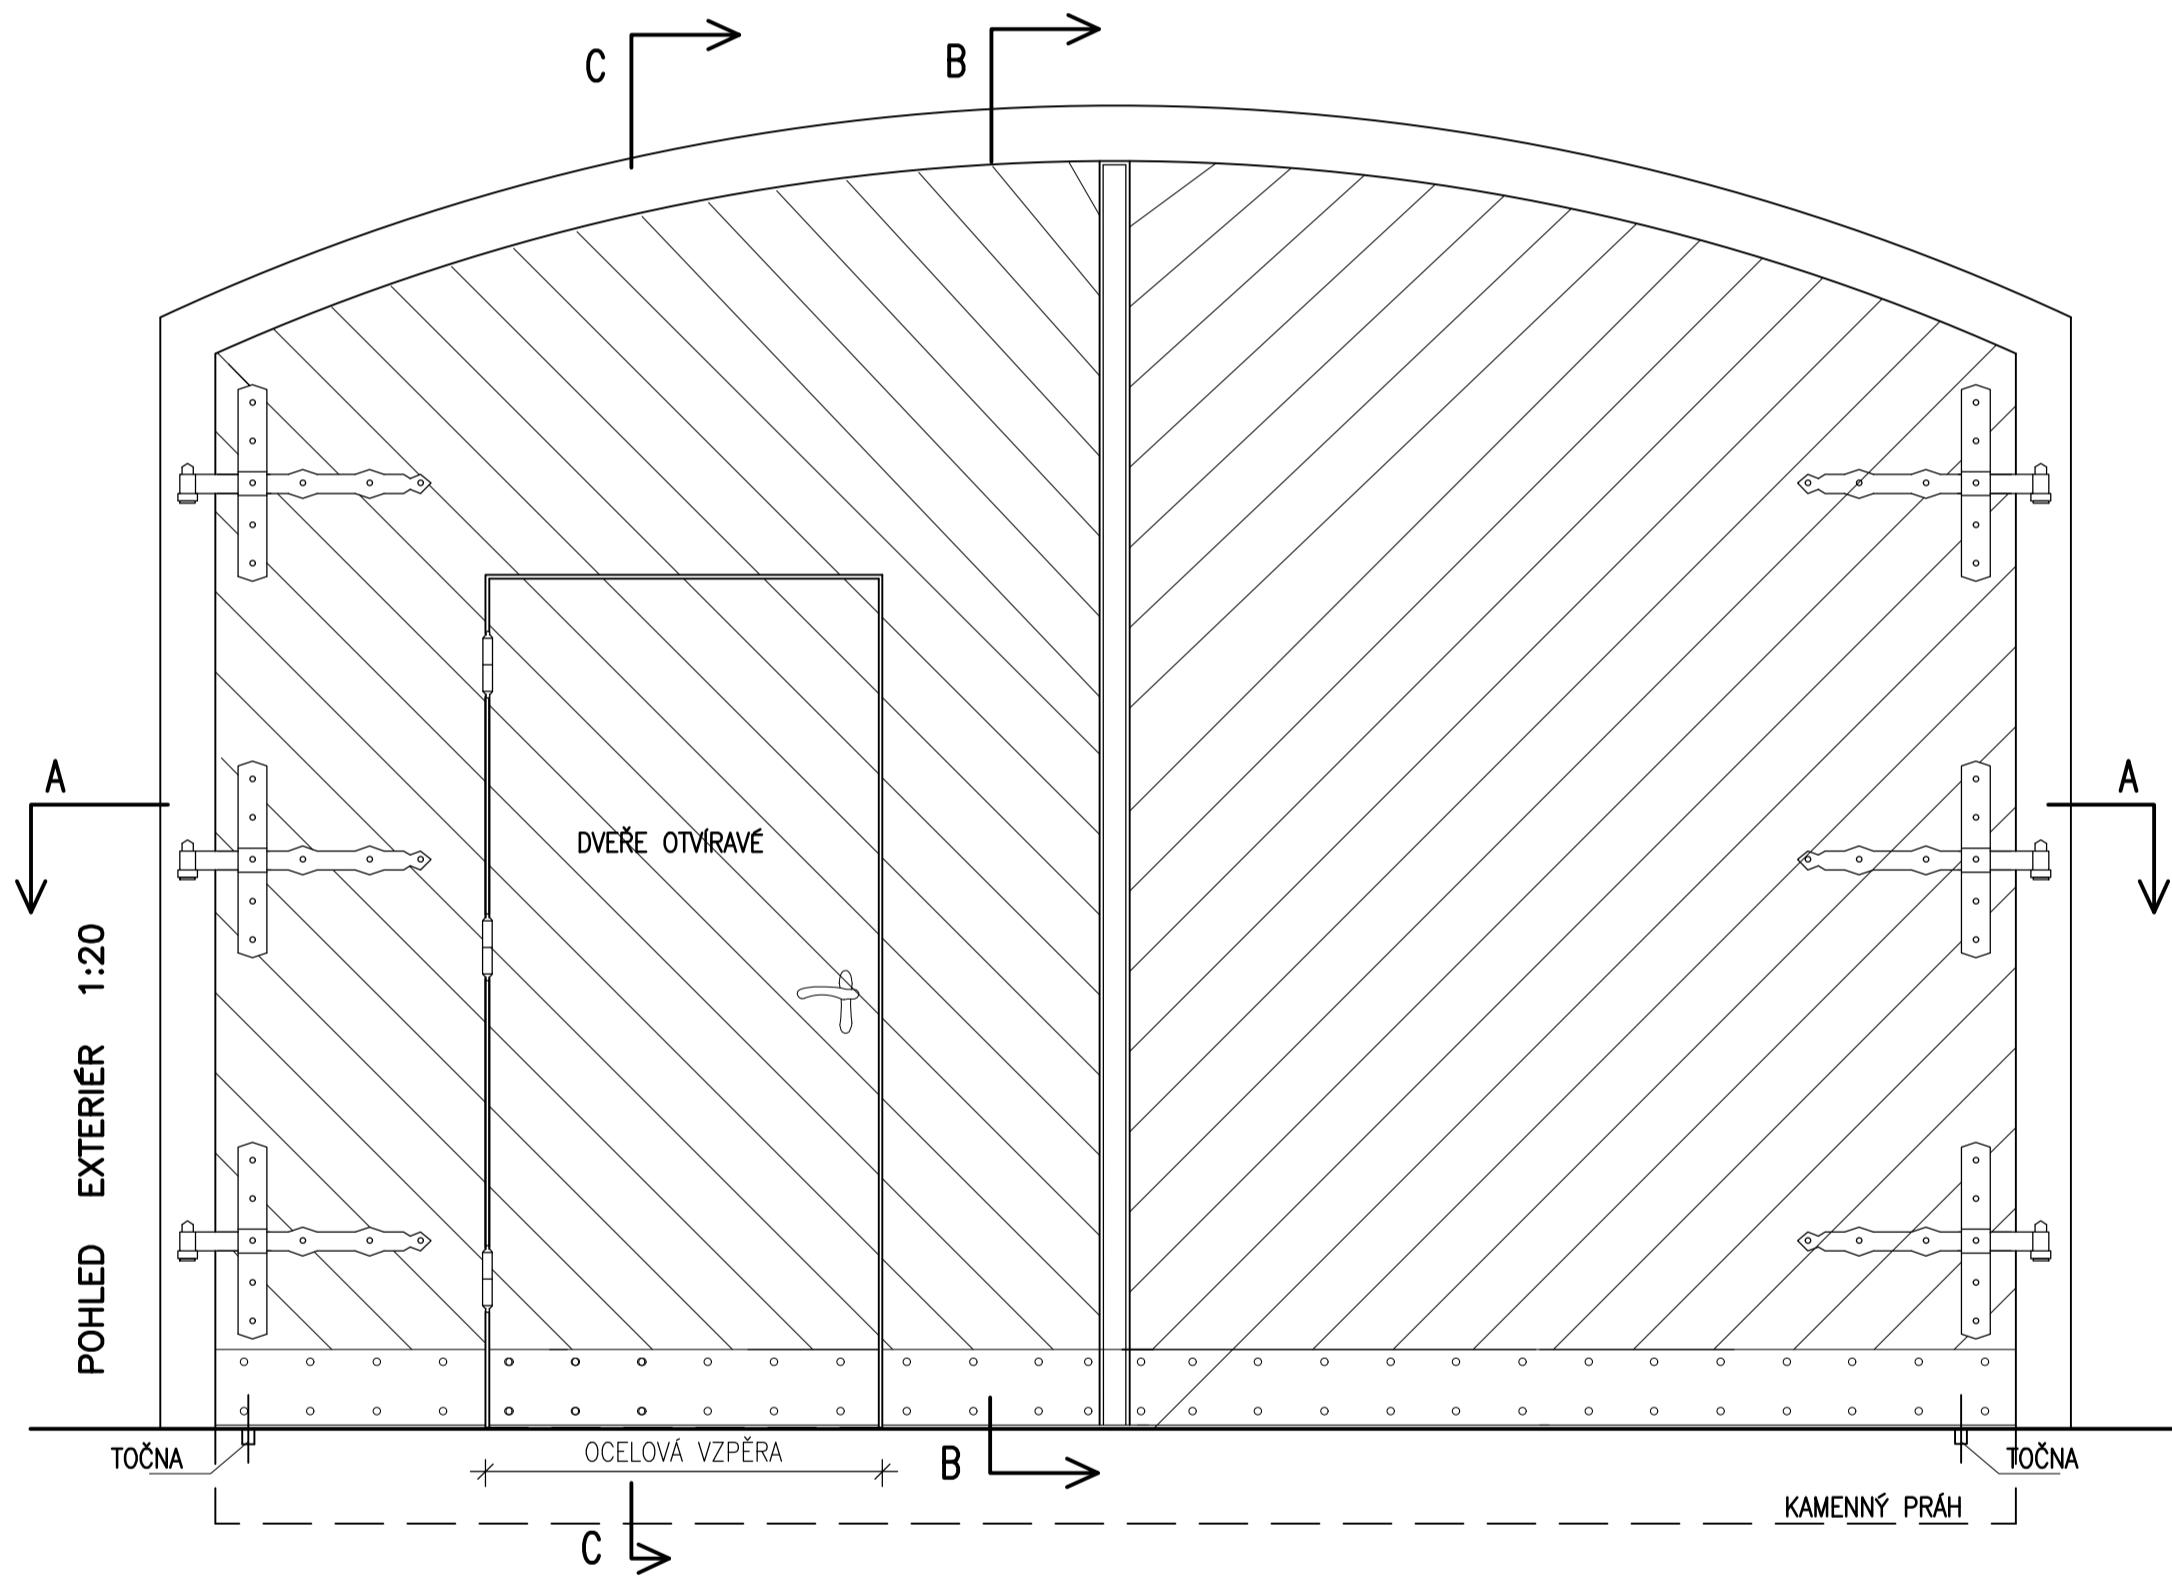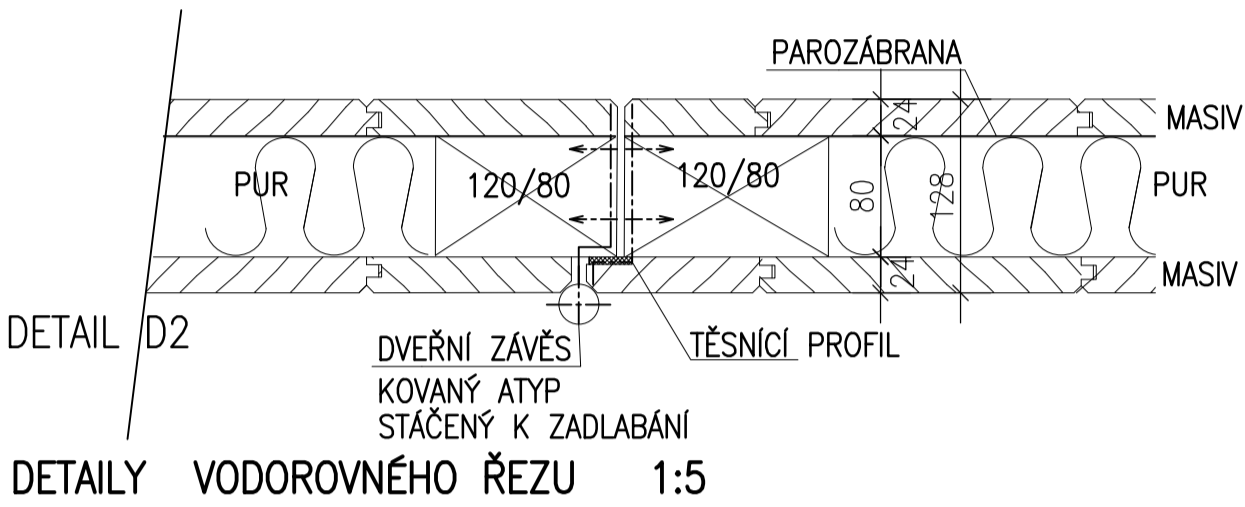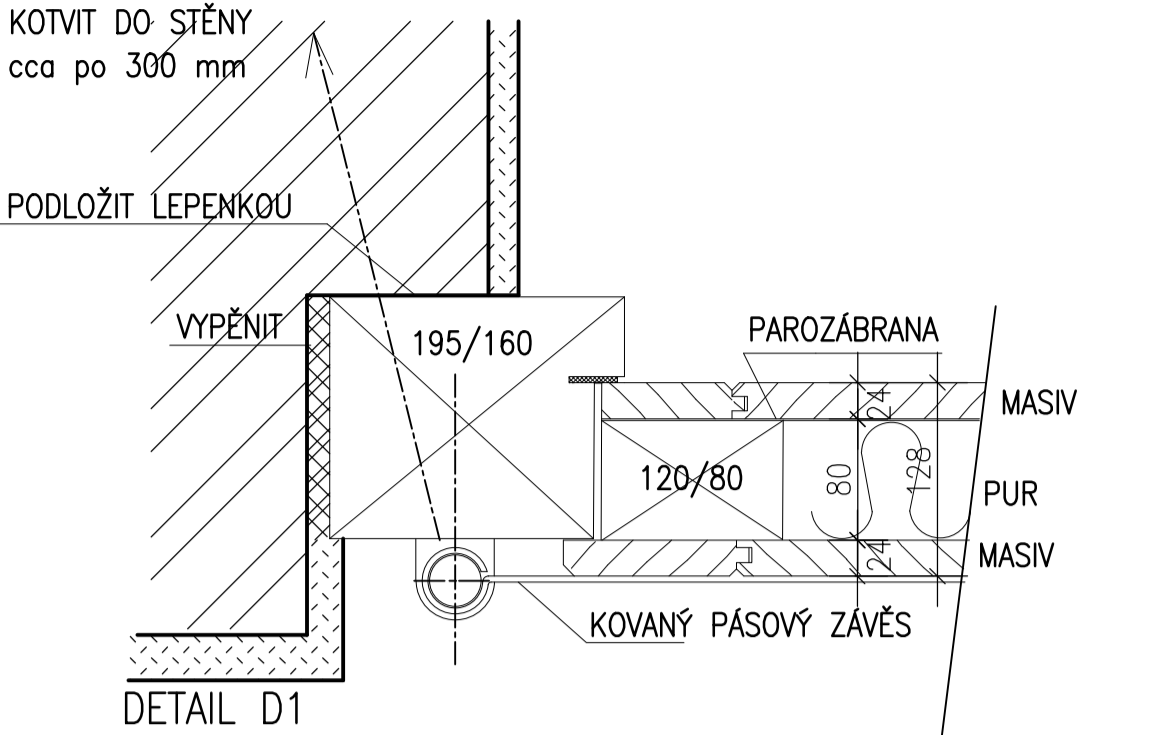

TENTO VÝKRES JE DLE AUTORSKÉHO ZÁKONA MAJETKEM PROJEKTOVÉHO ATELIERU TŠ, JEHO KOPÍROVÁNÍ A ROZŠÍŘOVÁNÍ JE MOŽNO POUZE SE SOUHLASEM AUTORA

MÍSTO STAVBY:	Zámek č.p.1, 252 63 Roztoky u Prahy – č. pozemku 30/2, 30/3, 2				
OBJEDNATEL:	Středočeský kraj, Zborovská 11, 150 21 Praha 5				
ZÁSTUPCE INVESTORA:	Středočeské muzeum v Roztokách, ředitelka PhDr. Zita SUCHÁNKOVÁ, tel. 233 029 034				
PROJEKTANT:	<div><div></div><div><b>PROJEKTOVÝ ATELIER PRO ARCHITEKTURU A POZEMNÍ STAVBY, s.r.o.</b> BĚLEHRADSKÁ 199/70, 120 00, PRAHA 2, IČO : 45308616 TEL.: 224 255 555, 222 512 997 FAX: 222 512 997 EMAIL: ATELIERTS@ATELIERTS.CZ</div></div>				
AUTORSKÝ KOLEKTIV:	Ing. arch. Tomáš ŠANTAVÝ, Ing. arch. Tomáš EFLER, Mgr. Jana KLEMENTOVÁ, Ing. arch. Tomáš TOMSA				
ODPOVĚDNÝ PROJEKTANT:	Ing. arch. Tomáš ŠANTAVÝ				
HILINZ.PROJEKTU:	ZPRACOVATEL ČÁSTI:	KRESLIL:	KONTROLOVAL:		
Ing. arch. Tomáš ŠANTAVÝ	Ing. arch. Tomáš TOMSA	Eva VEVRKOVÁ	Ing. arch. Tomáš ŠANTAVÝ		
Č.ZAK.:	NÁZEV DÍLA:		Č.PARE:		
910 095 17 00	<b>AREÁL STŘEDOČESKÉHO MUZEA V ROZTOKÁCH U PRAHY</b>				
DATUM:	OBNOVA A REKONSTRUKCE PROVOZNIHO A EXPOZIČNÍHO ZÁZEMÍ				
10/2017					
POČET A4:	NÁZEV OBJEKTU:		Č.PŘÍLOHY:		
9	<b>SO/03 - PŘESTAVBA STODOLY</b>				
	PRO INSTALACI ARCHEOLOGICKÉ INTERAKTIVNÍ EXPOZICE "STOPAMI VĚKŮ"				
STUPEŇ:	ČÁST:	D.1.1 ARCHITEKTONICKO STAVEBNÍ	<b>DET/09</b>		
Pro provedení stavby DPS					
PROFESSE:	NÁZEV PŘÍLOHY:				
Stavebně–architektonická	<b>DETAILY VRAT DV/1</b>				